

Podélný profil: M 1:500/100
Rozsah: km 0,380 - km 0,74


PARDUBICKÝ:	
RYCHNOV NA MORAVĚ:	
OSTATNÍ PLOCHA:	

R=1500.00
T=4.758
y=0.008

Podélný profil: TOČNA M 1:500/100
Rozsah: km 0,00000 - km 0,09022

R=650.00
T=13.241
v=0.135

SKLONOVÉ POMĚRY:

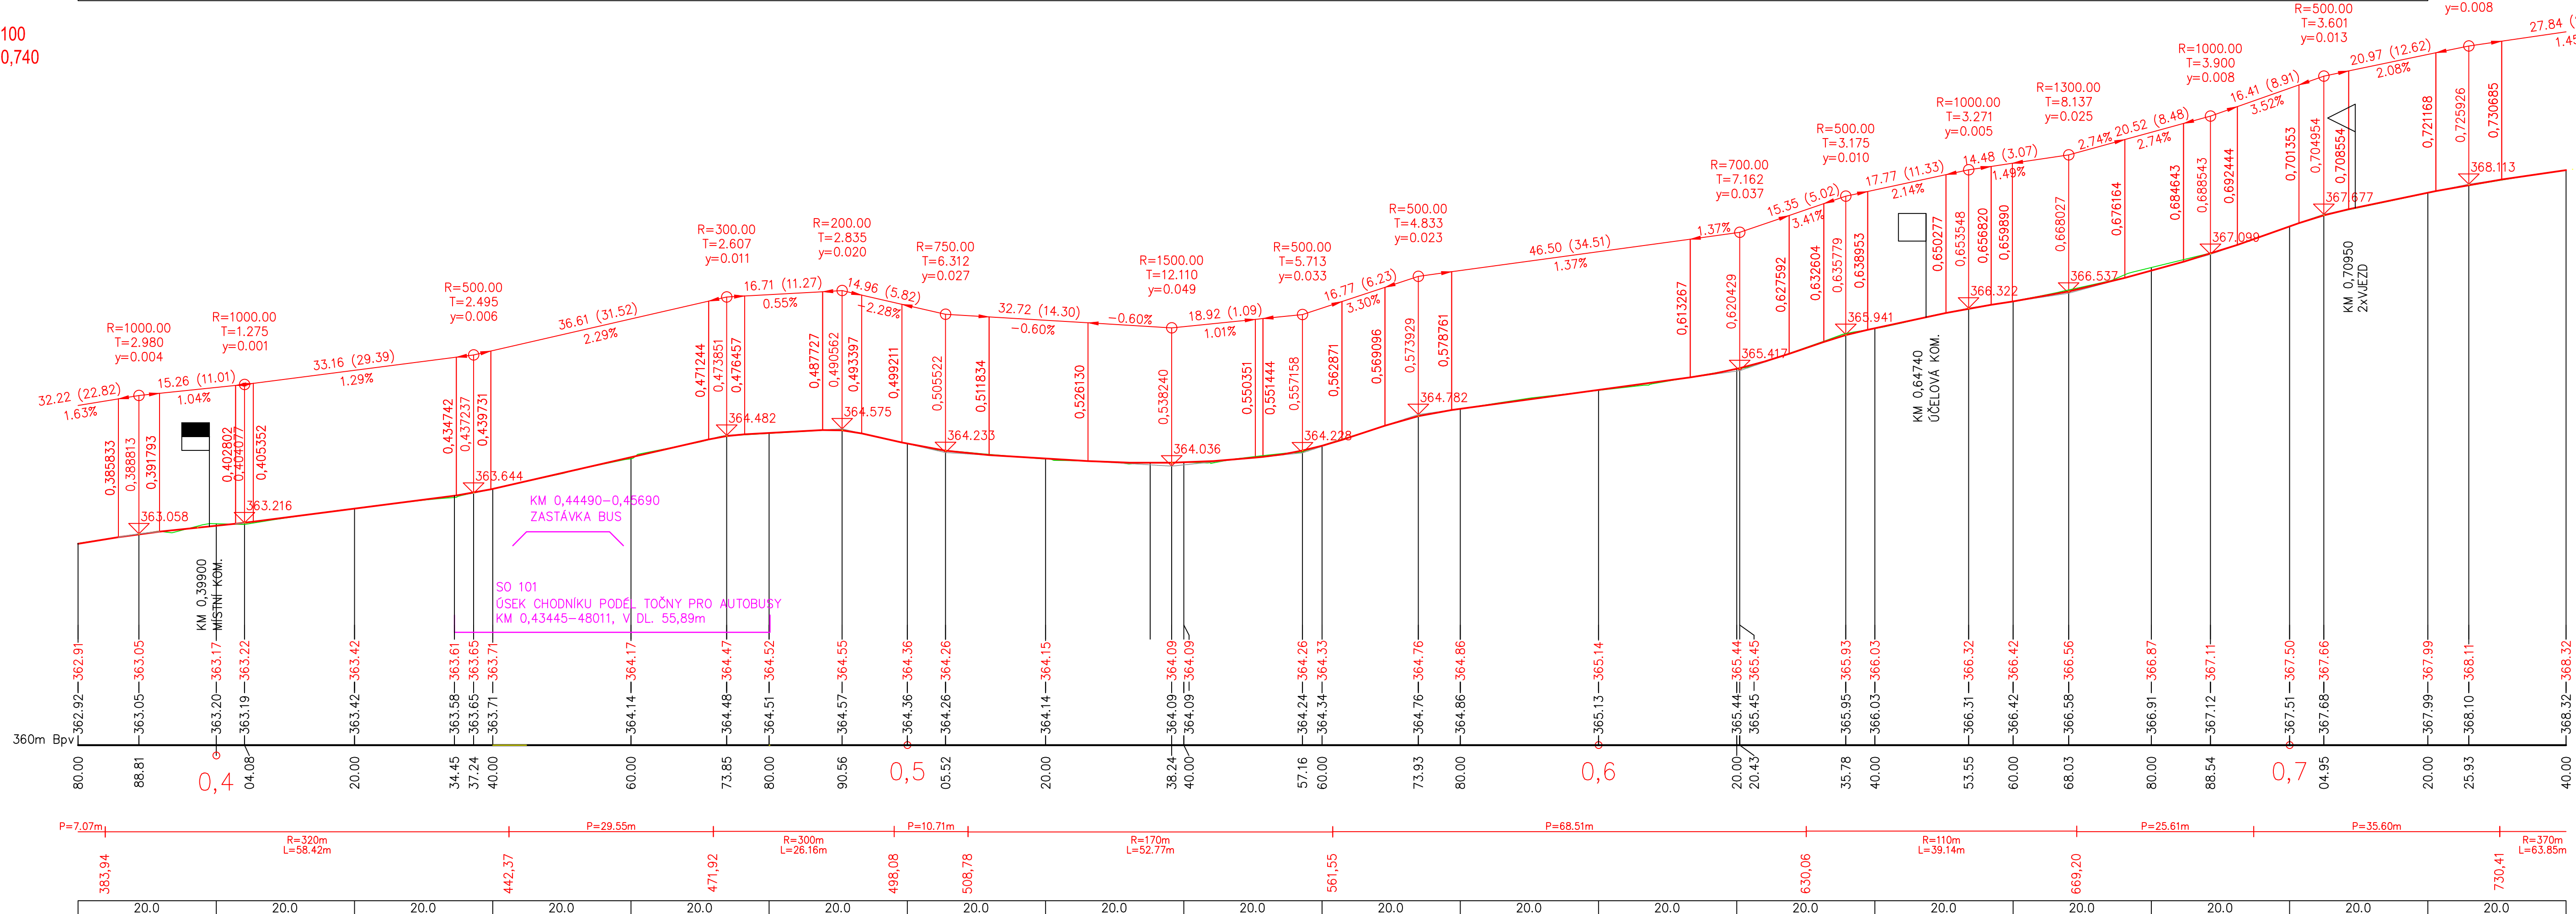


KÓTY NIVELETY

KÓTY TERÉNU:

SROVNÁVACÍ ROVINA
STANIČENÍ:

SMĚROVÉ POMĚRY:

VZDÁLENOST PŘ. ŘEZŮ

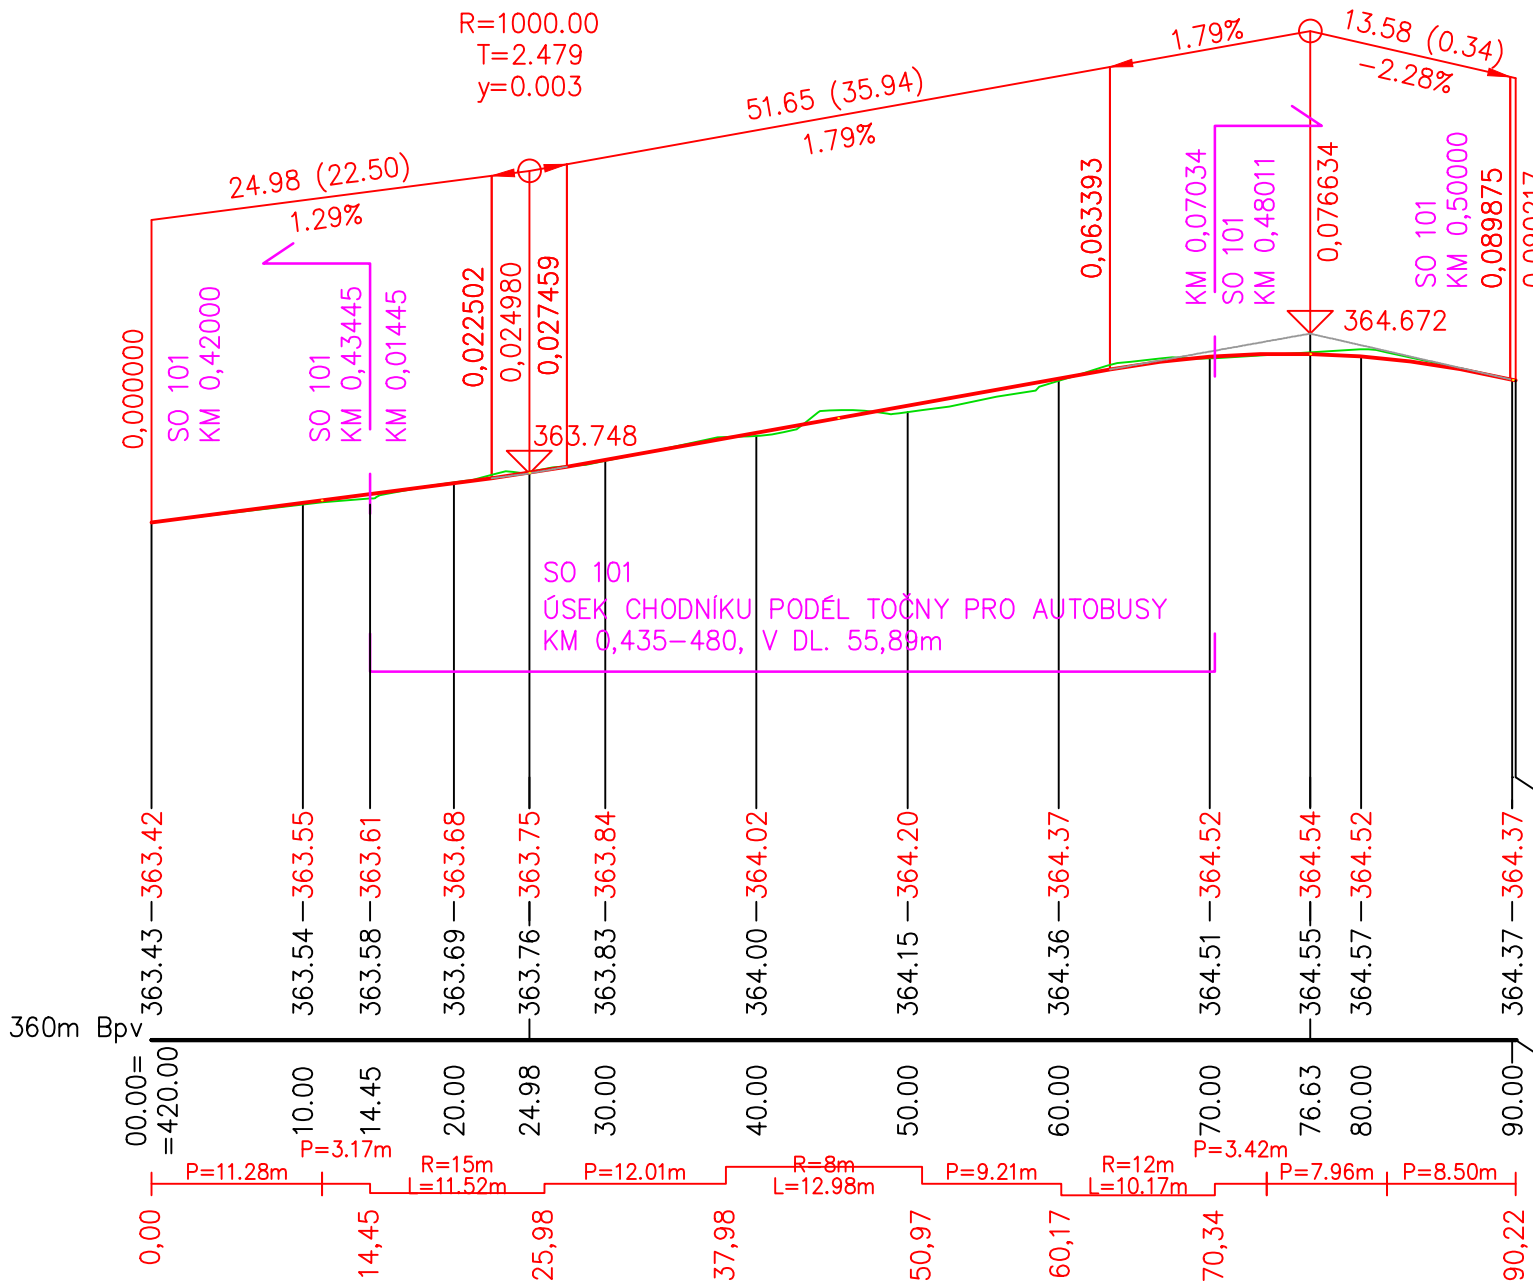

SO 101

SOUŘADNICOVÝ SYSTÉM: S-JTSK
VÝŠKOVÝ SYSTÉM: Bpv

Kreslí:	Ing. Luboš KABEŠ				
Zpracoval:	Ing. Luboš KABEŠ				
Zodp. projektant:	Ing. Bohuslav SHEJBAL				
Technická kontrola:	Ing. Bohuslav SHEJBAL				
Hlavní projektant:	Ing. Bohuslav SHEJBAL				
Kraj:	PARDUBICKÝ	Okres:	SVITAVY	Obec:	RYCHNOV NA MORAVĚ
Investor: OBEC RYCHNOV NA MORAVĚ					
Akce: CHODNÍKY RYCHNOV NA MORAVĚ – III. ETAPA					
Objekt: SO 101 CHODNÍK – SMĚR MLADÉJOV					
Obsah: PODÉLNÝ PROFIL – DÍL 2					
			Stupeň:	DUR+DSP	
			Zak. č.:	4705–22–3	
			Arch. č.:	4036	
			Datum:	10/2022	
			Formát:	A4	
			Měr.:	1:1000/100	Číslo příl. výkresu:
			Kóty: m	D-1.3.2	