
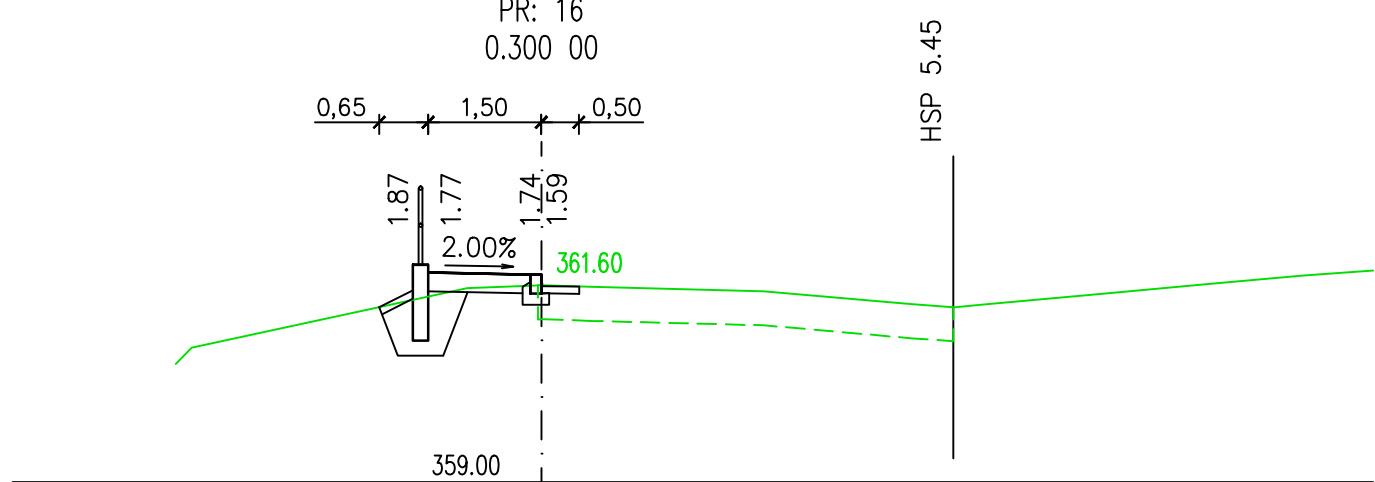
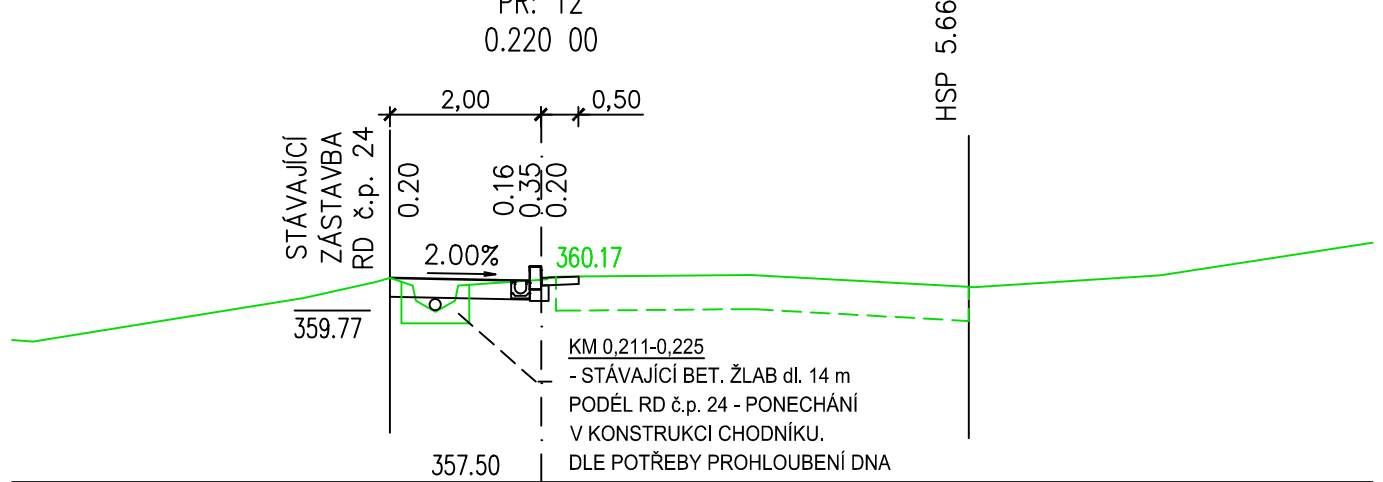
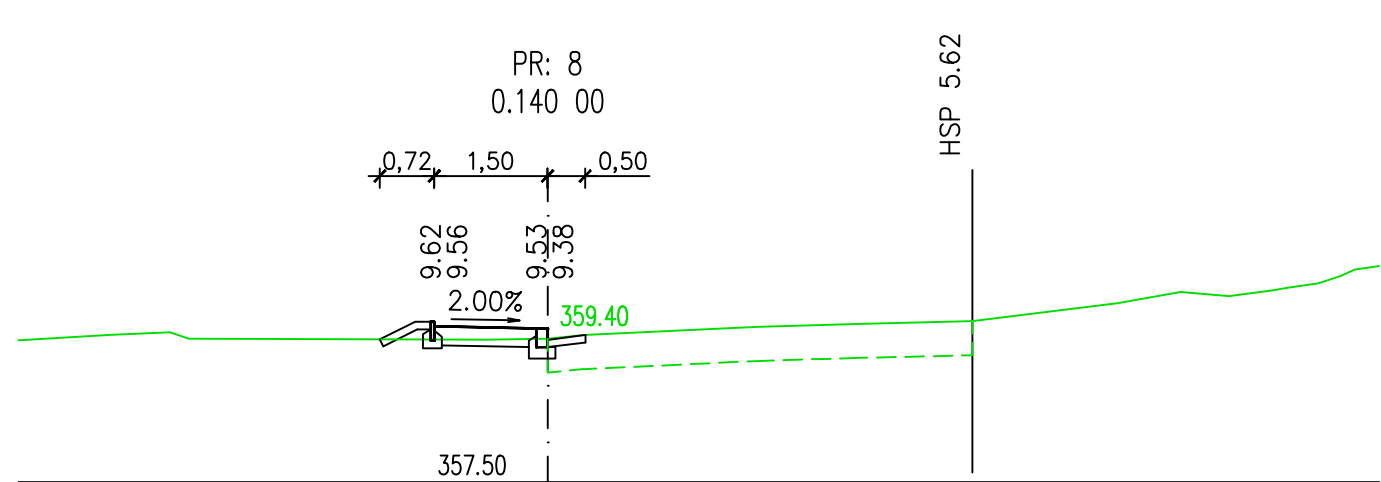
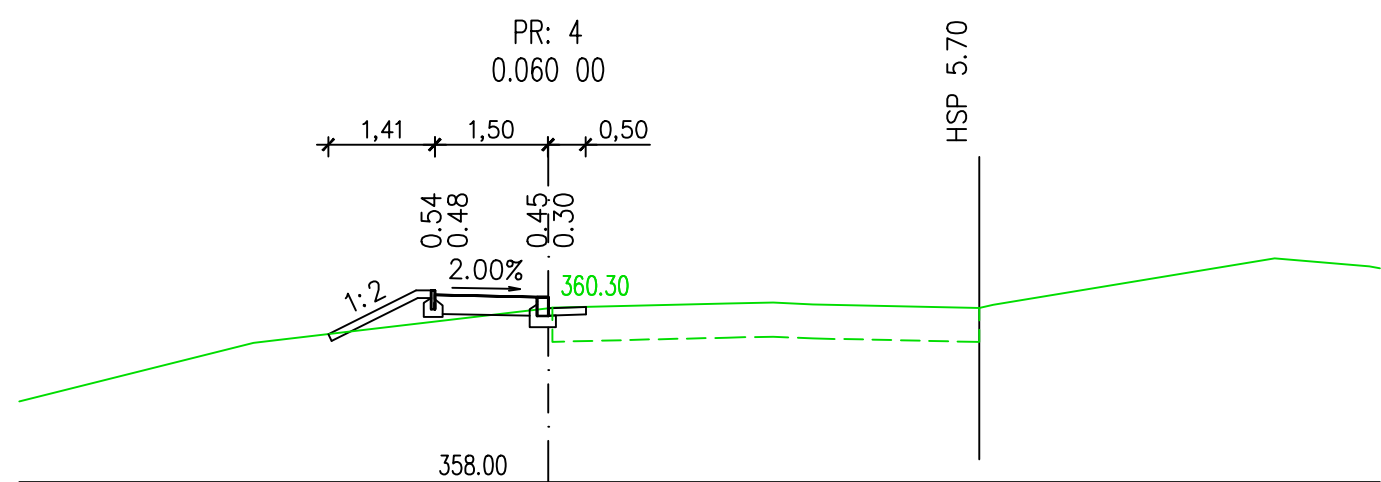
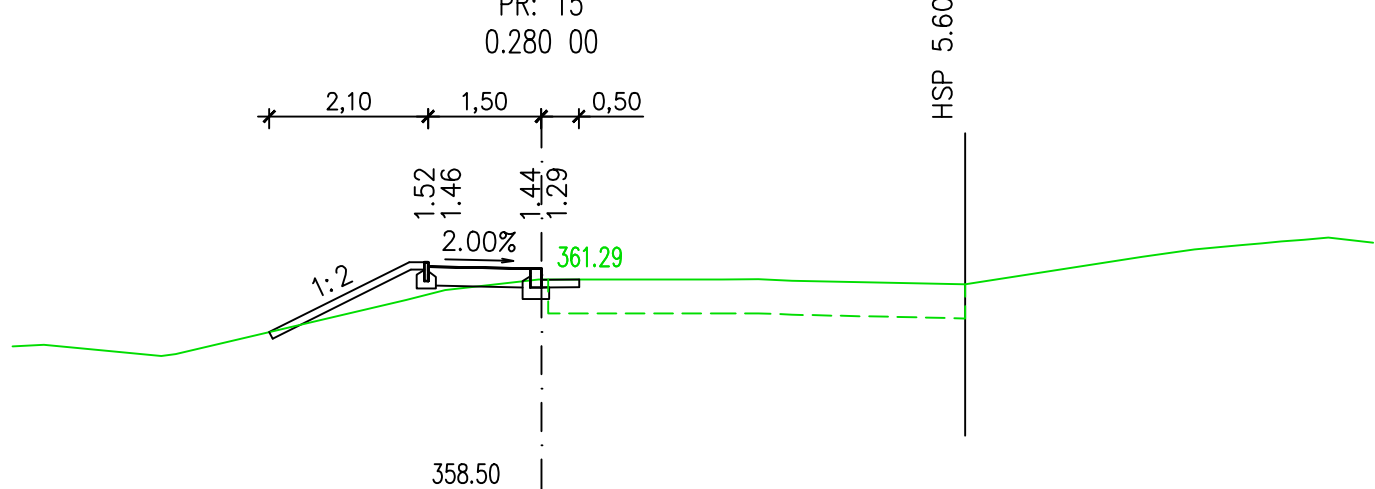
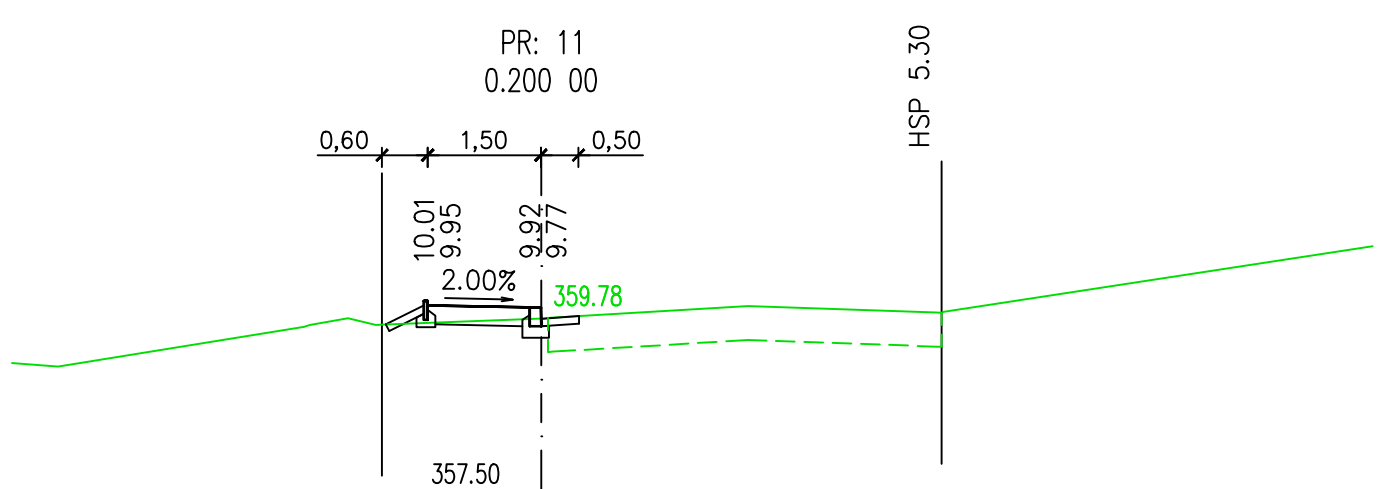
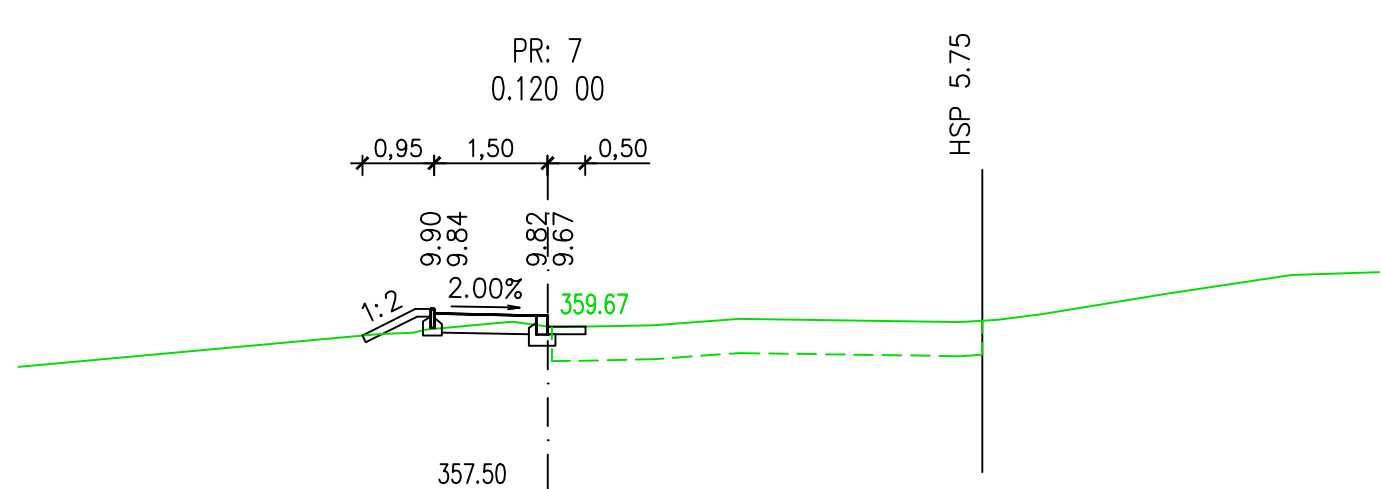
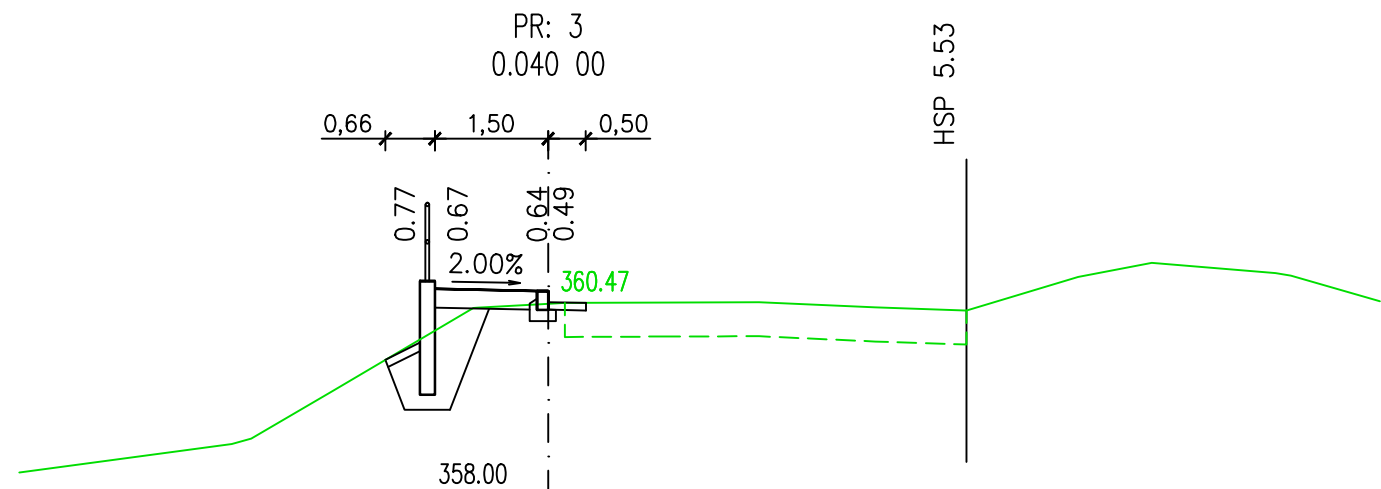
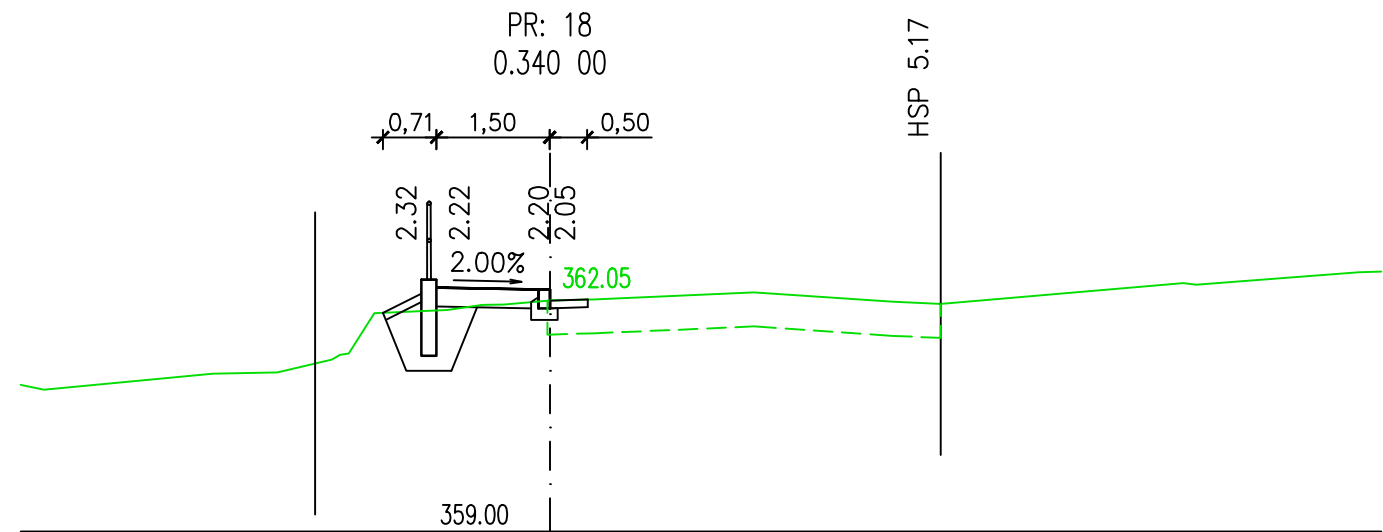
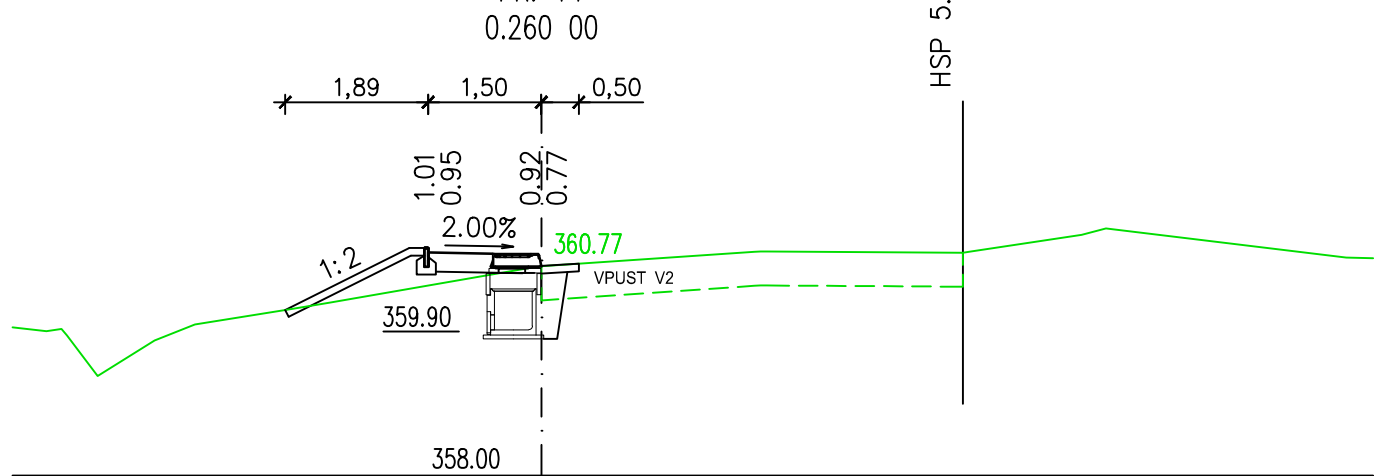
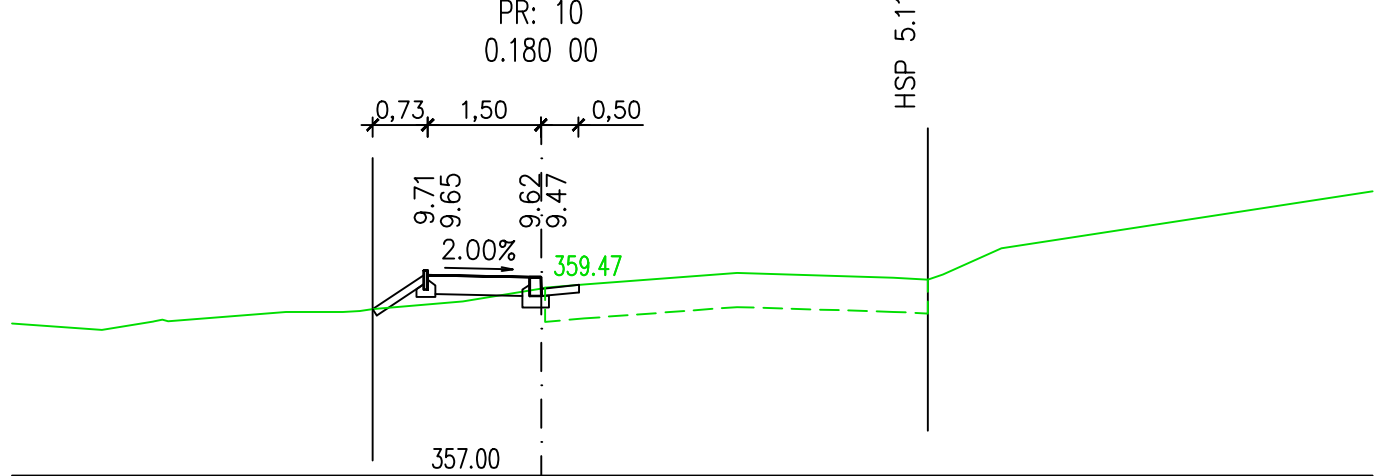
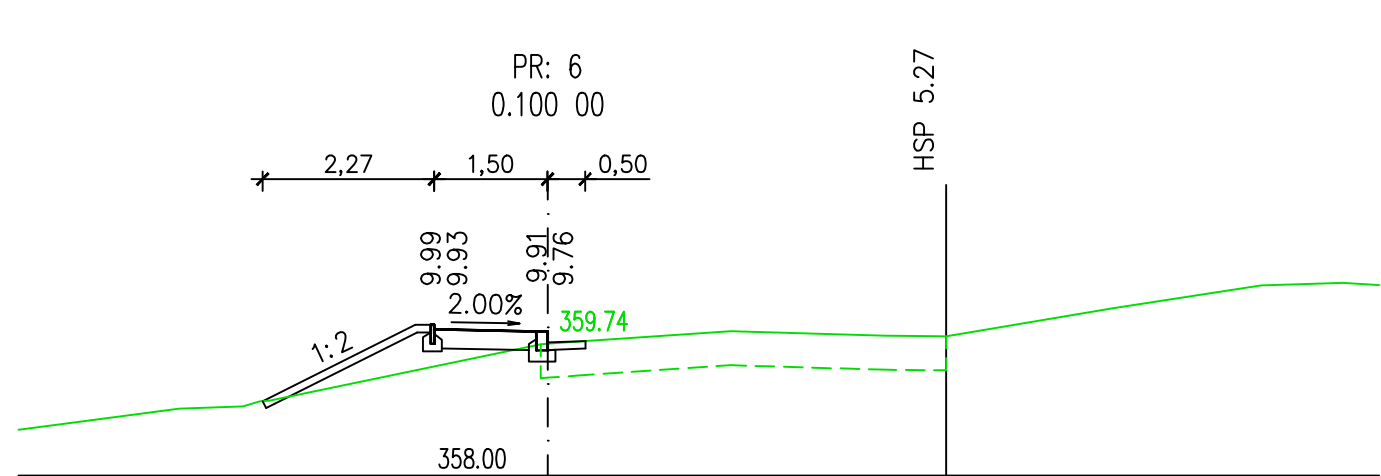
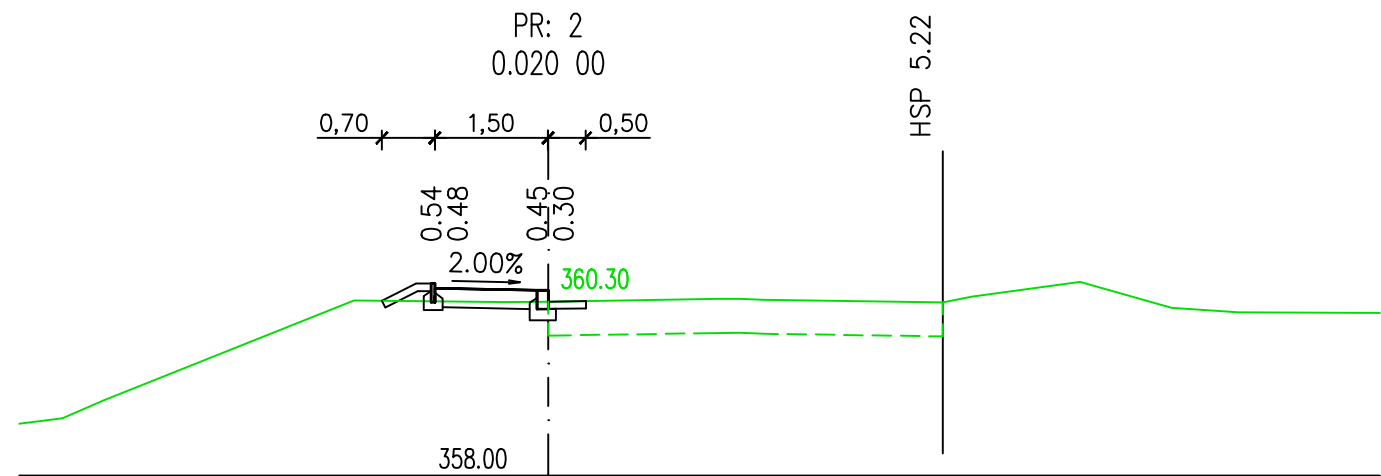
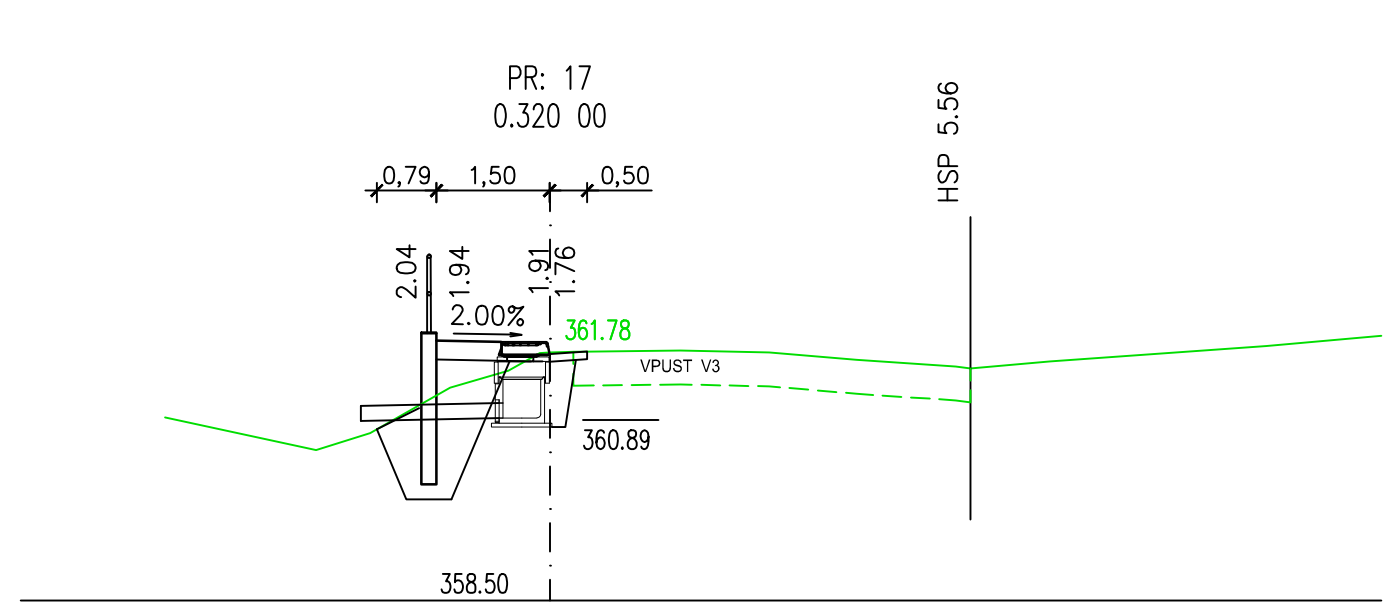
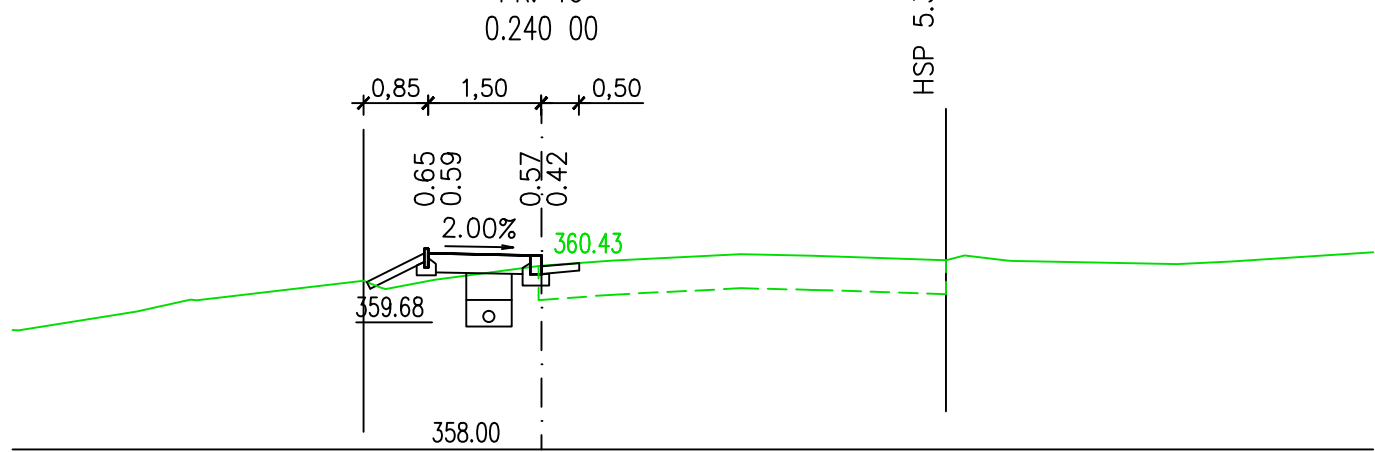
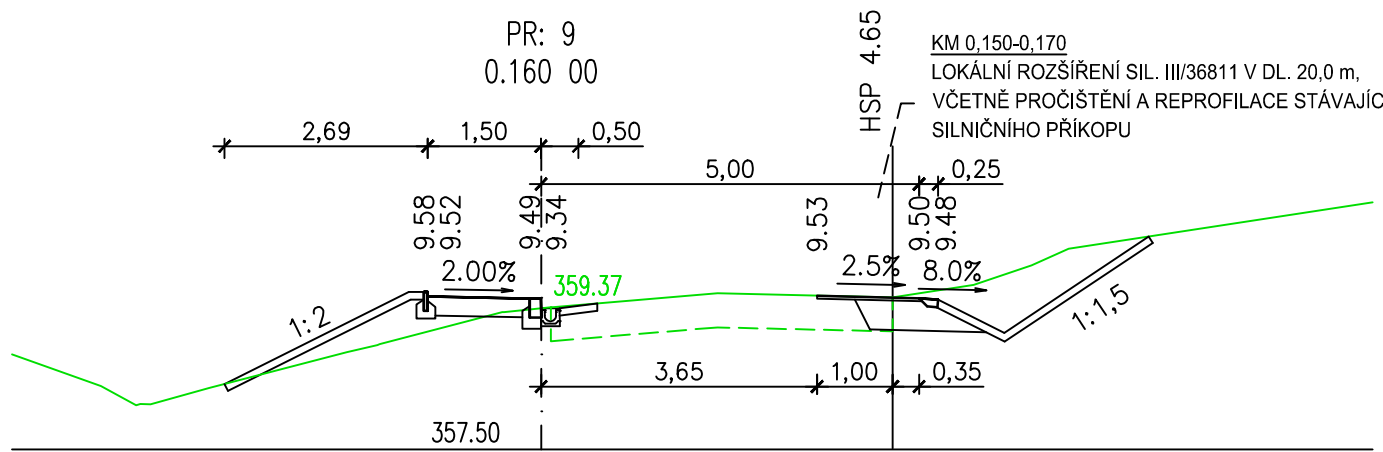
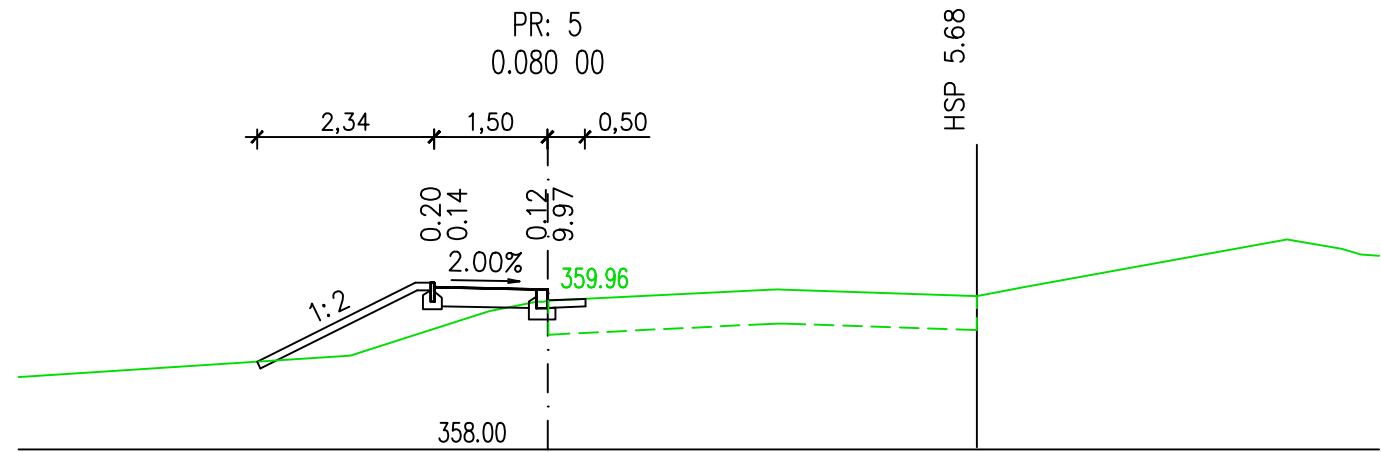


PŘÍČNÉ ŘEZY M 1:100
KM 0,000 – 0,340
DÍL 1

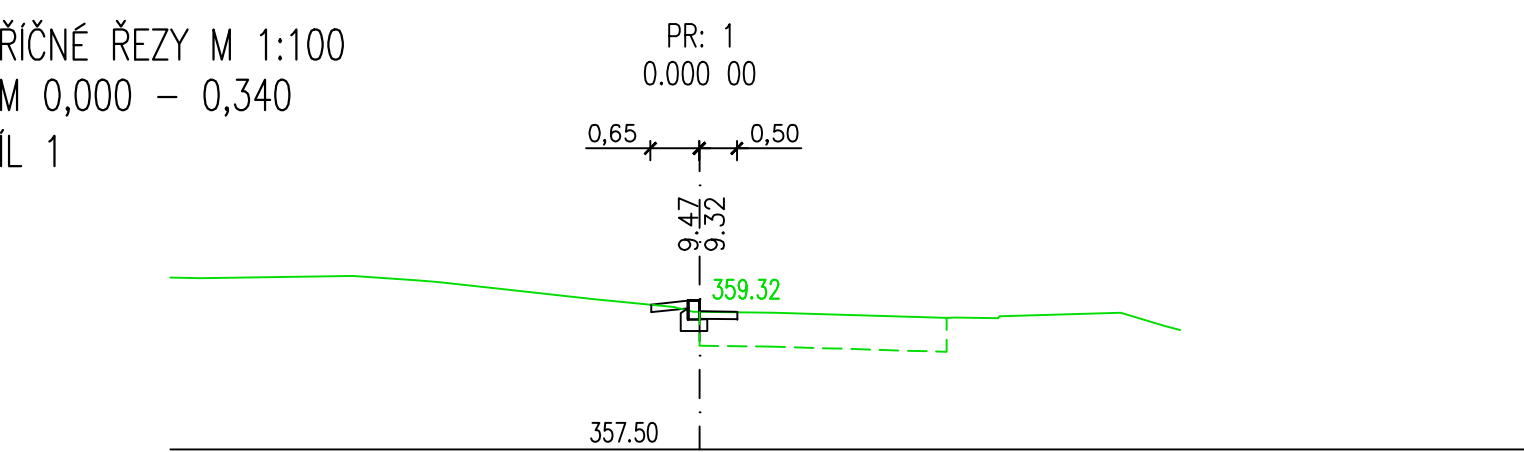

SOUŘADNICOVÝ SYSTÉM: S-JTSK
VÝŠKOVÝ SYSTÉM: Bpv

Kreslí:	Ing. Luboš KABEŠ	
Zpracoval:	Ing. Luboš KABEŠ	
Zodp. projektant:	Ing. Bohuslav SHEJBAL	
Technická kontrola:	Ing. Bohuslav SHEJBAL	
Hlavní projektant:	Ing. Bohuslav SHEJBAL	
Kraj:	PARDUBICKÝ	Okres: SVITAVY
		Obec: RYCHNOV NA MORAVĚ
Investor: OBEC RYCHNOV NA MORAVĚ		
Akce:		
CHODNÍKY RYCHNOV NA MORAVĚ – III. ETAPA		
Objekt: SO 101 CHODNÍK – SMĚR MLADĚJOV		
Obsah: PŘÍČNÉ ŘEZY – DÍL 1		

SO 101

OPTIMA spol. s r.o.
PROJEKTOVÁ, INŽENÝRSKÁ A STAVEBNÍ ČINNOST
Žákova 738, 566 01 Vysoké Mýto
tel.: 465 420 911
e-mail: info@optima-vn.cz

Stupeň:	DUR+DSP
Zak. č.:	4705-22-3
Arch. č.:	4036
Datum:	10/2022
Formát:	A4
Měř:	1:100
Kóty:	m
Číslo příl. výkresu:	D-1.5.1