


SITUACE - DÍL 3
M 1:250

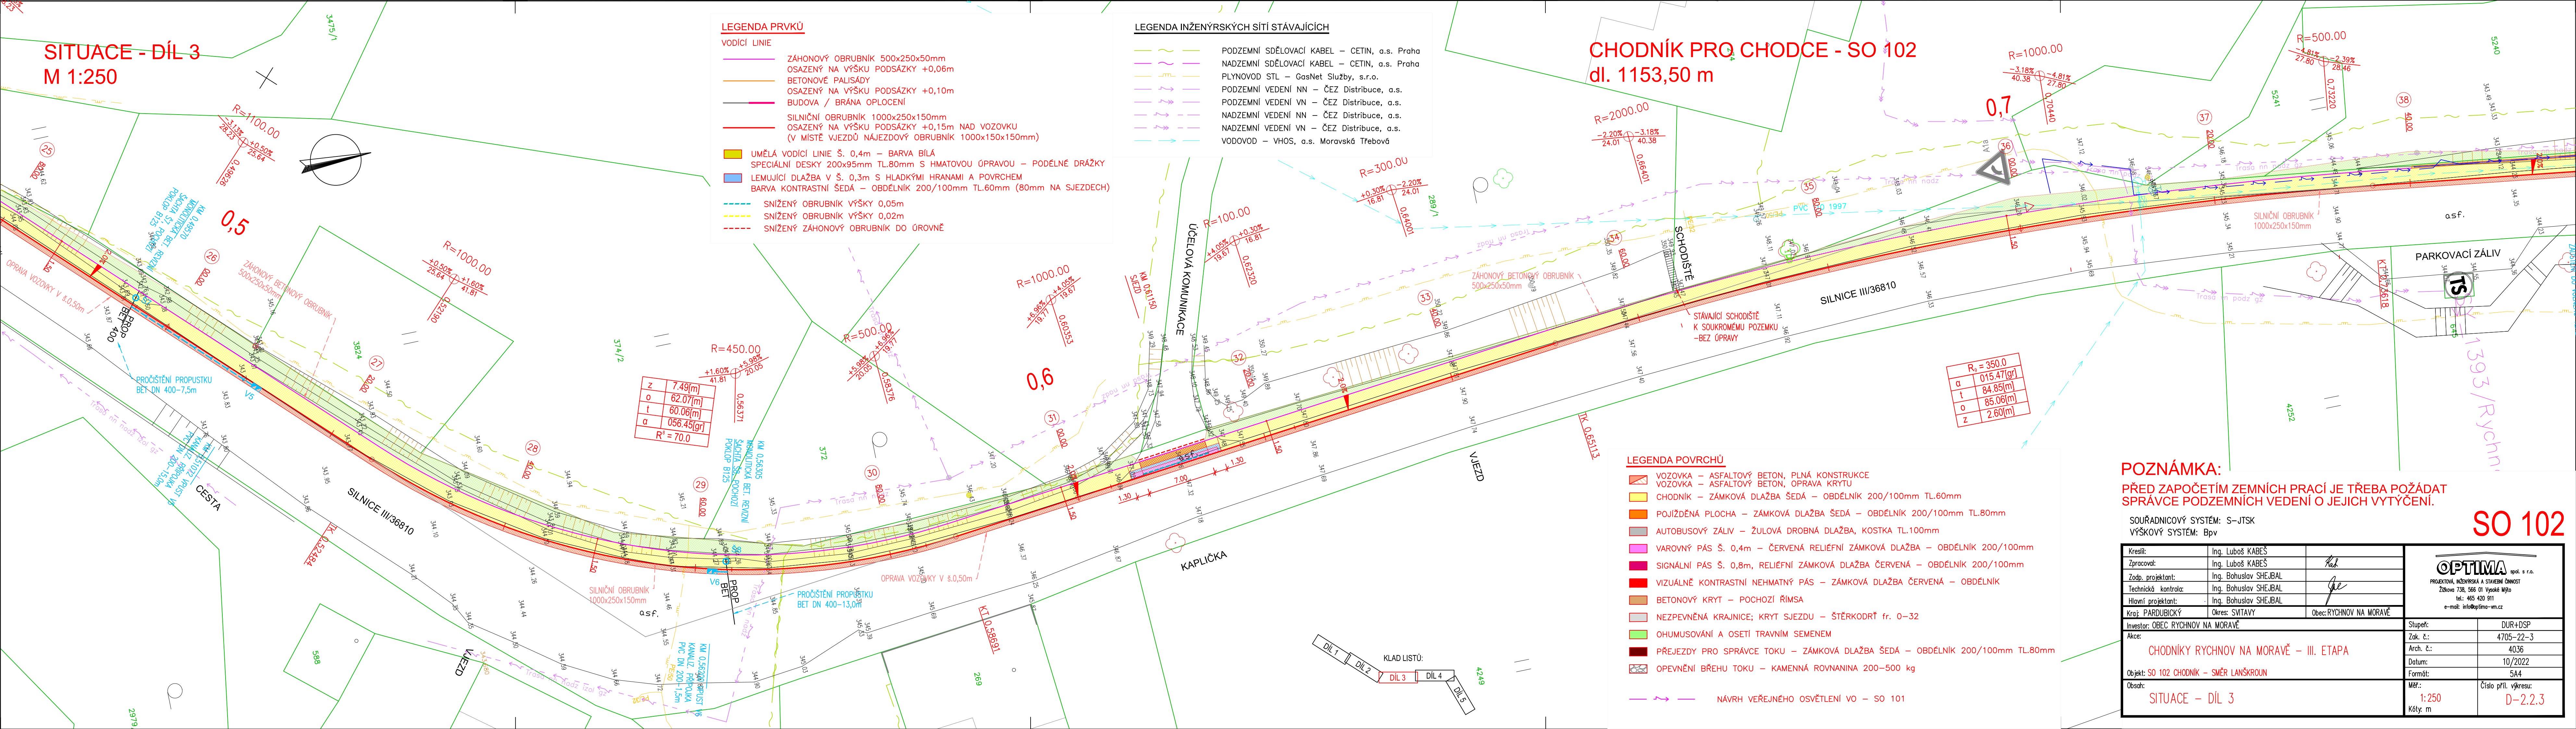

LEGENDA PRVKŮ

VODÍČÍ LINIE

- ZÁHONOVÝ OBRUBNÍK 500x250x50mm
OSAZENÝ NA VÝŠKU PODSÁZKY +0,06m
- BETONOVÉ PALISÁDY
OSAZENÝ NA VÝŠKU PODSÁZKY +0,10m
BUDOVA / BRÁNA OPLOCENÍ
- SILNIČNÍ OBRUBNÍK 1000x250x150mm
OSAZENÝ NA VÝŠKU PODSÁZKY +0,15m NAD VOZOVKU
(V MÍSTĚ VJEZDŮ NÁJEZDOVÝ OBRUBNÍK 1000x150x150mm)
- UMĚLÁ VODÍČÍ LINIE Š. 0,4m - BARVA BÍLÁ
SPECIÁLNÍ DESKY 200x95mm TL.80mm S HMATOVOU ÚPRAVOU - PODÉLNĚ DŘÁŽKY
- LEMUJÍCÍ DLAŽBA V Š. 0,3m S HLADKÝMI HRANAMI A POVRCHEM
BARVA KONTRASTNÍ ŠEDÁ - OBDÉLNÍK 200/100mm TL.60mm (80mm NA SJEZDECH)
- SNÍŽENÝ OBRUBNÍK VÝŠKY 0,05m
- SNÍŽENÝ OBRUBNÍK VÝŠKY 0,02m
- SNÍŽENÝ ZÁHONOVÝ OBRUBNÍK DO ÚROVNĚ

LEGENDA INŽENÝRSKÝCH SÍTÍ STÁVAJÍCÍCH

- PODZEMNÍ SDĚLOVACÍ KABEL - CETIN, a.s. Praha
- NADZEMNÍ SDĚLOVACÍ KABEL - CETIN, a.s. Praha
- PLYNOVOD STL - GasNet Služby, s.r.o.
- PODZEMNÍ VEDENÍ NN - ČEZ Distribuce, a.s.
- PODZEMNÍ VEDENÍ VN - ČEZ Distribuce, a.s.
- NADZEMNÍ VEDENÍ NN - ČEZ Distribuce, a.s.
- NADZEMNÍ VEDENÍ VN - ČEZ Distribuce, a.s.
- VODOVOD - VHOS, a.s. Moravská Třebová

CHODNÍK PRO CHODCE - SO 102
dl. 1153,50 m

LEGENDA POVRCHŮ

- VOZOVKA - ASFALTOVÝ BETON, PLNÁ KONSTRUKCE
- VOZOVKA - ASFALTOVÝ BETON, OPRAVA KRYTU
- CHODNÍK - ZÁMKOVÁ DLAŽBA ŠEDÁ - OBDÉLNÍK 200/100mm TL.60mm
- POJÍŽDĚNÁ PLOCHA - ZÁMKOVÁ DLAŽBA ŠEDÁ - OBDÉLNÍK 200/100mm TL.80mm
- AUTOBUSOVÝ ZÁLIV - ŽULOVÁ DROBNÁ DLAŽBA, KOSTKA TL.100mm
- VAROVNÝ PÁS Š. 0,4m - ČERVENÁ RELIÉFNÍ ZÁMKOVÁ DLAŽBA - OBDÉLNÍK 200/100mm
- SIGNÁLNÍ PÁS Š. 0,8m, RELIÉFNÍ ZÁMKOVÁ DLAŽBA ČERVENÁ - OBDÉLNÍK 200/100mm
- VIZUÁLNĚ KONTRASTNÍ NEHMATNÝ PÁS - ZÁMKOVÁ DLAŽBA ČERVENÁ - OBDÉLNÍK
- BETONOVÝ KRYT - POCHOZÍ ŘÍMSA
- NEZPEVNĚNÁ KRAJNICE; KRYT SJEZDU - ŠTĚRKODRŤ fr. 0-32
- OHUMUSOVÁNÍ A OSETÍ TRAVNÍM SEMENEM
- PŘEJEZDY PRO SPRÁVCE TOKU - ZÁMKOVÁ DLAŽBA ŠEDÁ - OBDÉLNÍK 200/100mm TL.80mm
- OPEVNĚNÍ BŘEHU TOKU - KAMENNÁ ROVNANINA 200-500 kg

NAVRH VEŘEJNÉHO OSVĚTLENÍ VO - SO 101

POZNÁMKA:

PŘED ZAPOČETÍM ZEMNÍCH PRACÍ JE TŘEBA POŽÁDAT
SPRÁVCE PODZEMNÍCH VEDENÍ O JEJICH VYTÝČENÍ.

SOUŘADNICOVÝ SYSTÉM: S-JTSK
VÝŠKOVÝ SYSTÉM: Bpv

Kreslil:	Ing. Luboš KABEŠ	
Zpracoval:	Ing. Luboš KABEŠ	
Zodp. projektant:	Ing. Bohuslav SHEJBAL	
Technická kontrola:	Ing. Bohuslav SHEJBAL	
Hlavní projektant:	Ing. Bohuslav SHEJBAL	
Kraj:	PARDUBICKÝ	Okres: SVITAVY
		Obec: RYCHNOV NA MORAVĚ
Investor:	OBEC RYCHNOV NA MORAVĚ	
Alce:		

CHODNÍKY RYCHNOV NA MORAVĚ - III. ETAPA

Objekt: SO 102 CHODNÍK - SMĚR LANŠKROUN

SITUACE - DÍL 3

OPTIMA PROJEKTOVÁ, INŽENÝRSKÁ A STAVEBNÍ ČINNOST Žitkova 738, 566 01 Vysoké Mýto tel.: 465 420 911 e-mail: info@optima-vn.cz	
Stupeň:	DUR+DSP
Zak. č.:	4705-22-3
Arch. č.:	4036
Datum:	10/2022
Formát:	5A4
Měř:	Číslo příl. výkresu:
Kóty: m	D-2.2.3