


KRAJ:	PARDUBICKÝ:
KATASTRÁLNÍ ÚZEMÍ:	RYCHNOV NA MORAVĚ:
DRUH POVRCHU ÚZEMÍ:	OSTATNÍ PLOCHA:

Podélný profil: M 1:1000/100
Rozsah: km 0,740 - km 1,160

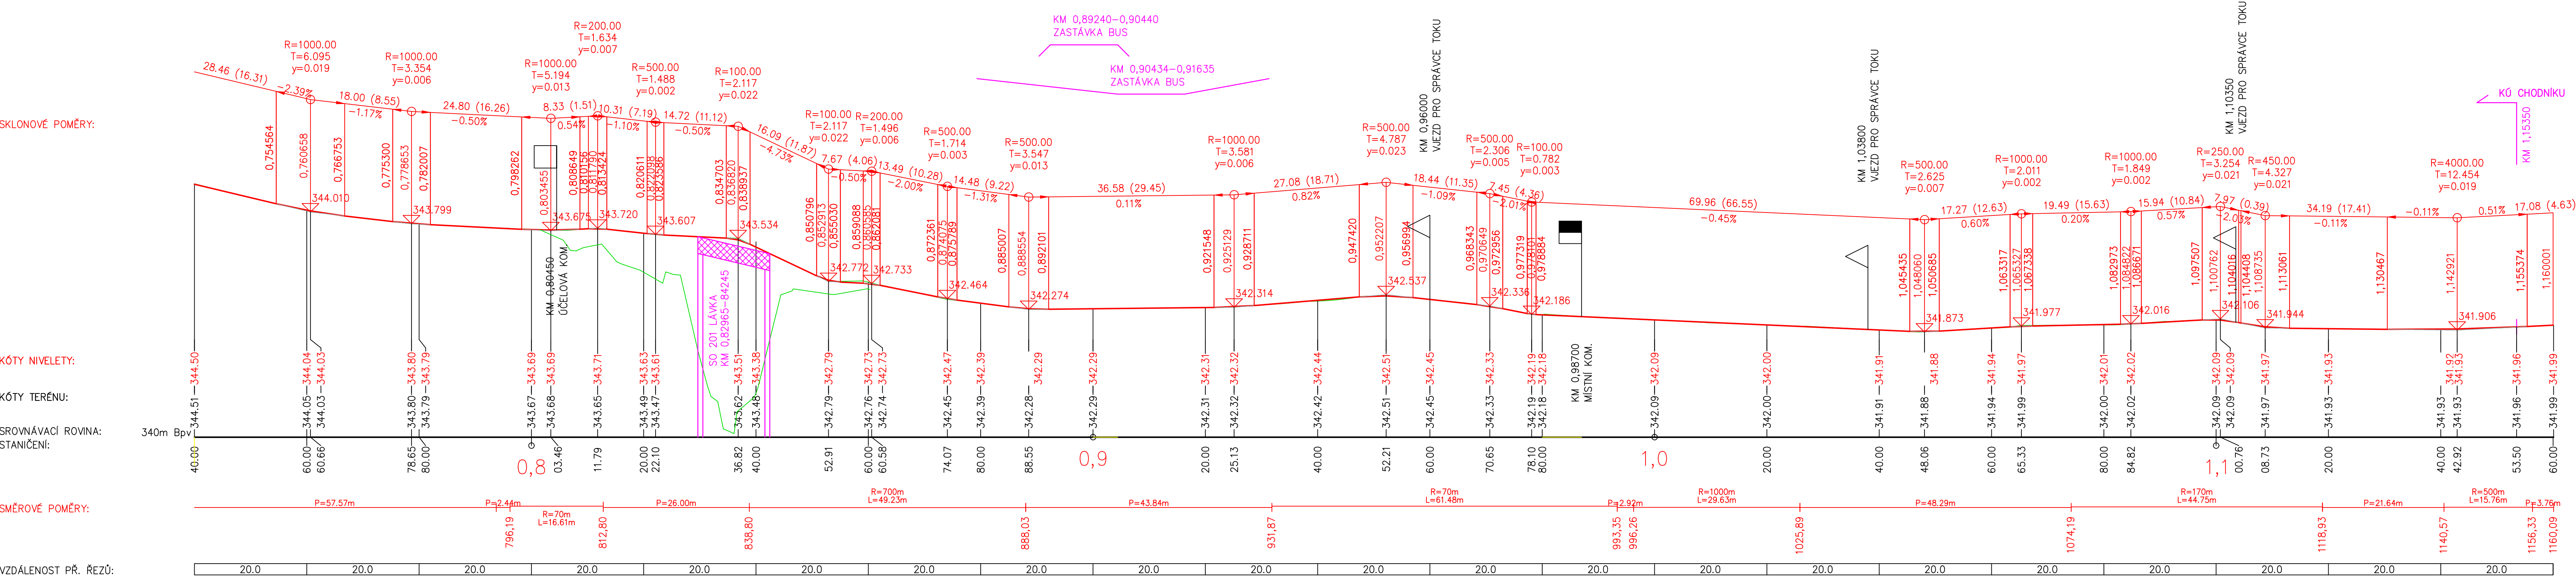

SO 102

SOUŘADNICOVÝ SYSTÉM: S-JTSK
VÝŠKOVÝ SYSTÉM: BpV

Kreslí:	Ing. Luboš KABEŠ	
Zpracoval:	Ing. Luboš KABEŠ	
Zodp. projektant:	Ing. Bohuslav SHEJBAL	
Technická kontrola:	Ing. Bohuslav SHEJBAL	
Hlavní projektant:	Ing. Bohuslav SHEJBAL	
Kraj:	PARDUBICKÝ	Okres: SVITAVY
		Obec: RYCHNOV NA MORAVĚ

Investor: OBEC RYCHNOV NA MORAVĚ

Stupeň: DUR+DSP
Zak. č.: 4705-22-3
Arch. č.: 4036
Datum: 10/2022
Formát: 6A4
Obsah: SO 102 CHODNÍK - SMĚR LANŠKROUN

PODÉLNÝ PROFIL - DÍL 3

Kóty: m

1:1000/100

Číslo příl. výkresu: D-2.3.3

OPTIMA spol. s r.o.
PROJEKČNÍ, INŽENÝRSKÁ A STAVEBNÍ ČINNOST
Žitkova 738, 566 01 Vysoké Mýto
tel.: 465 420 911
e-mail: info@optima-vn.cz