
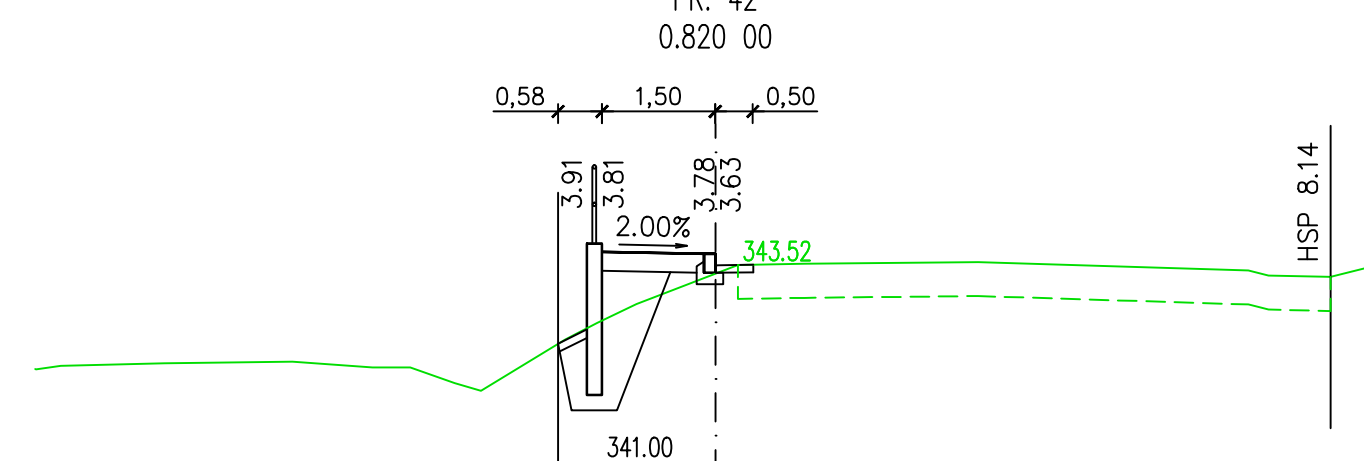
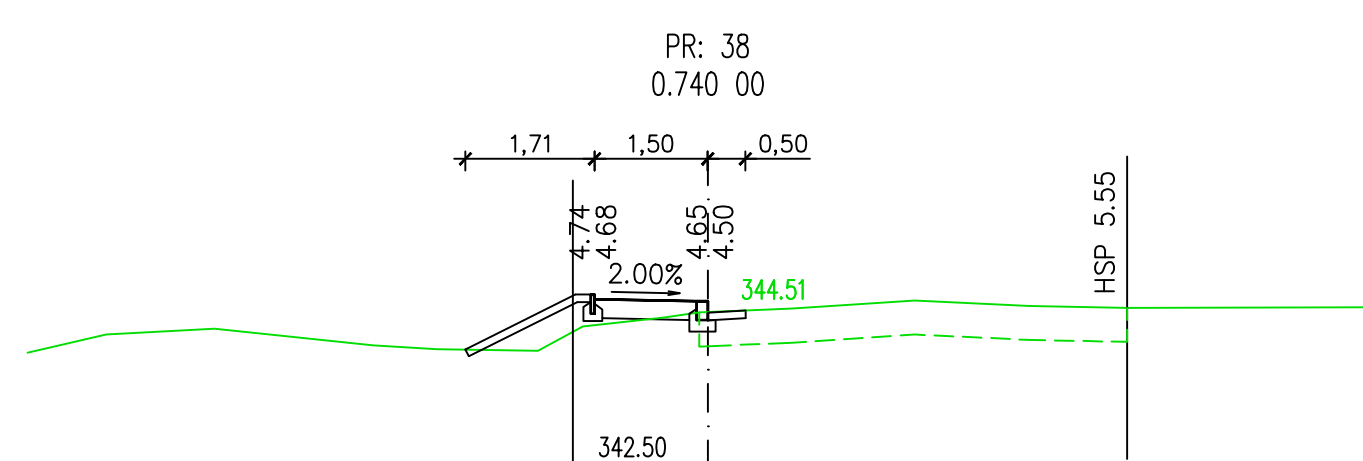
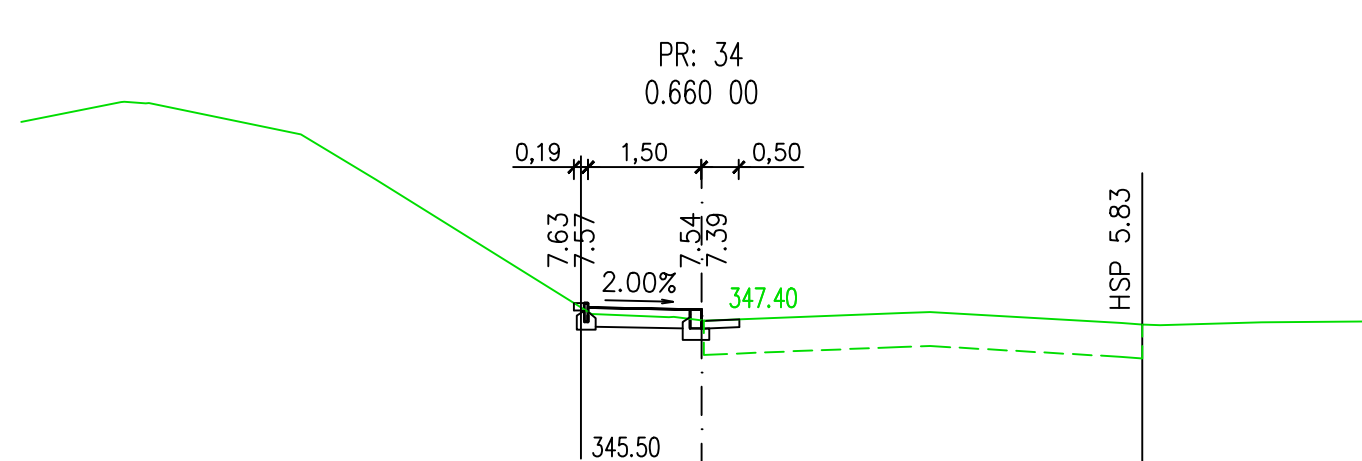
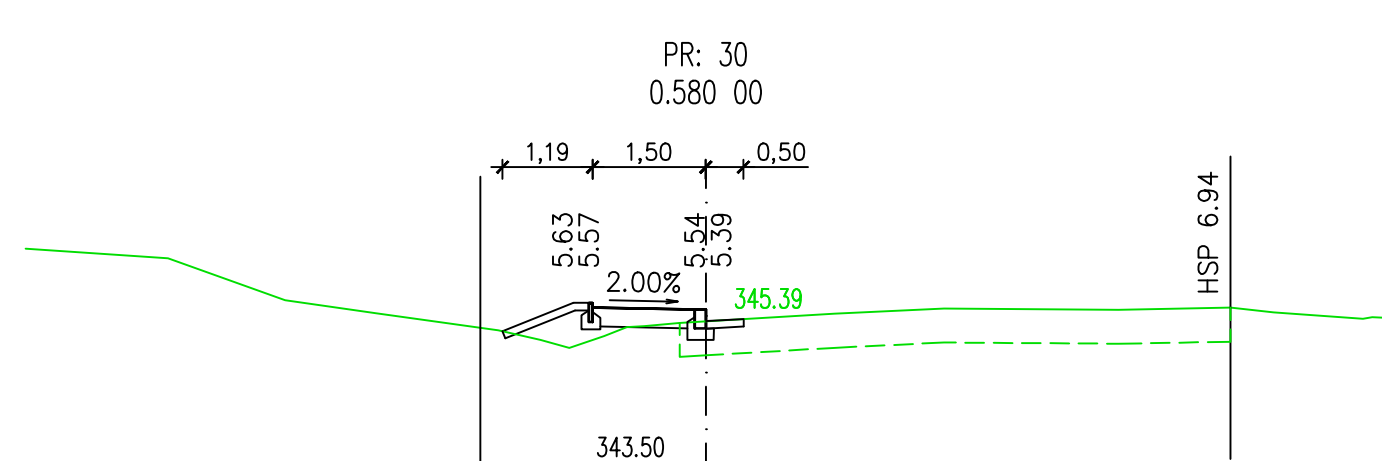
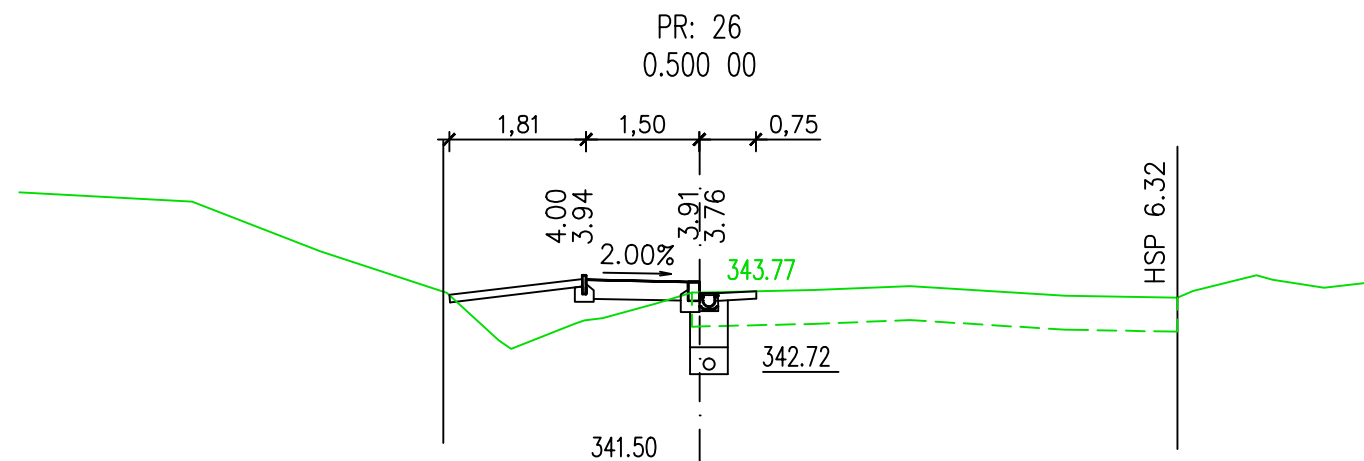
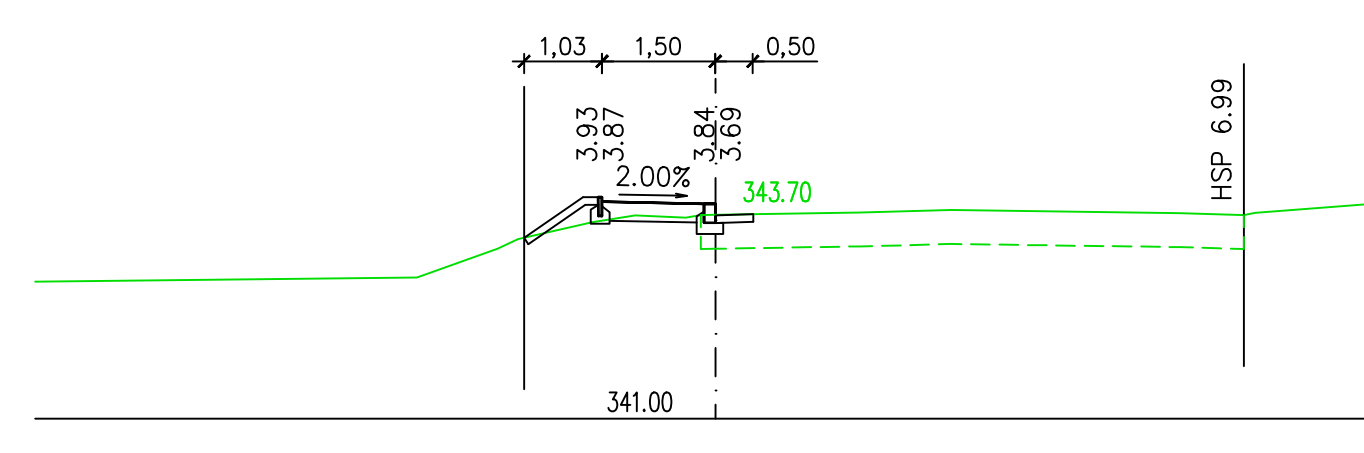
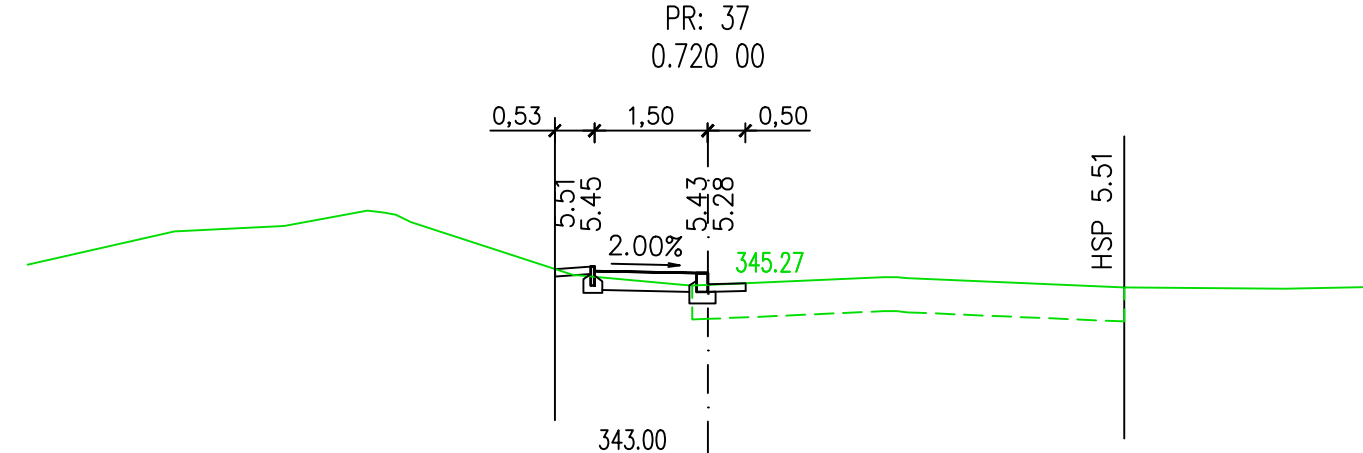
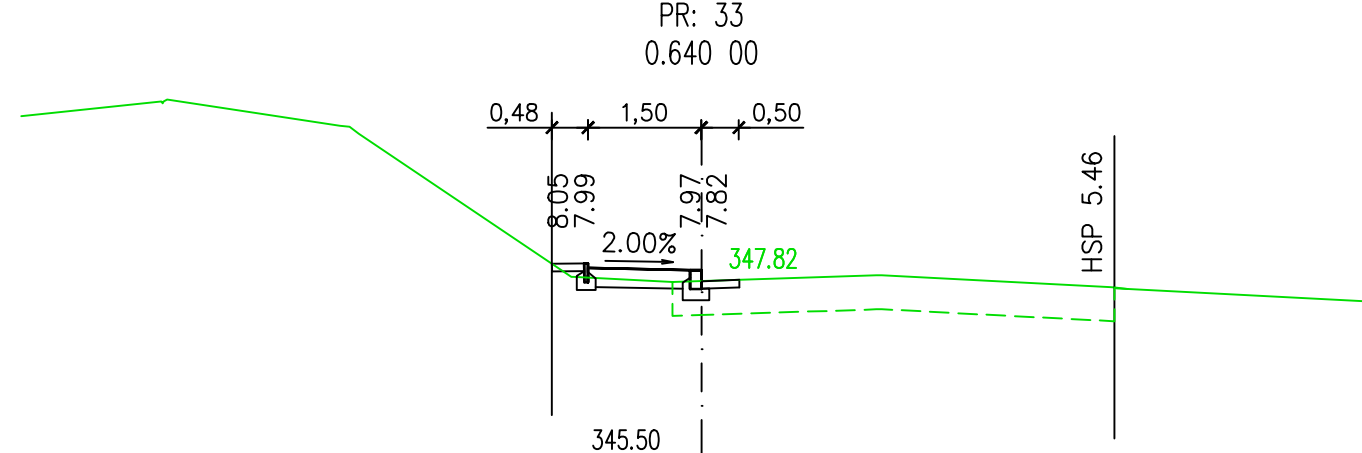
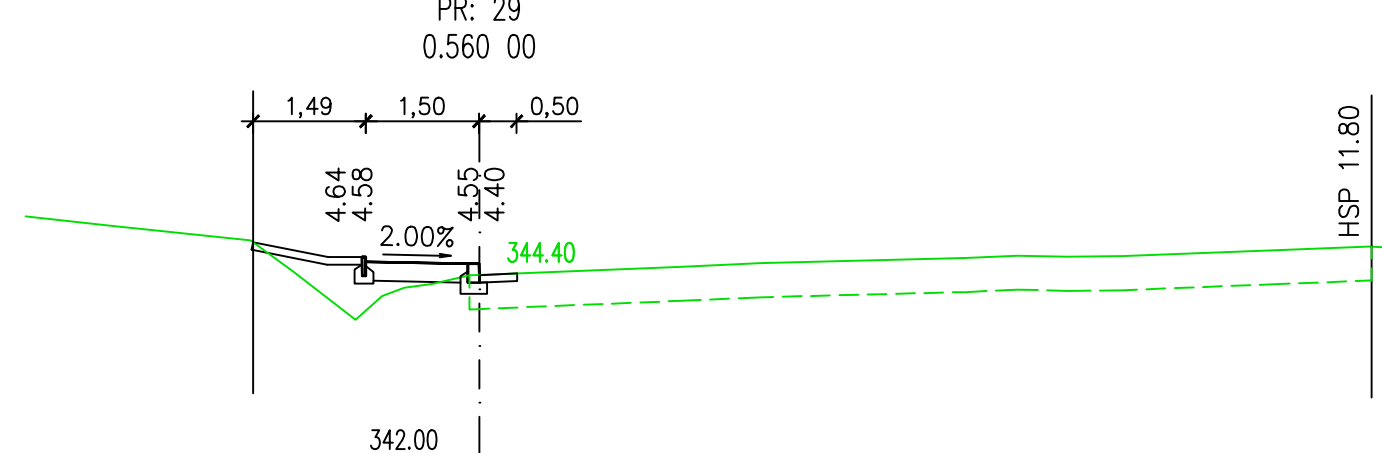
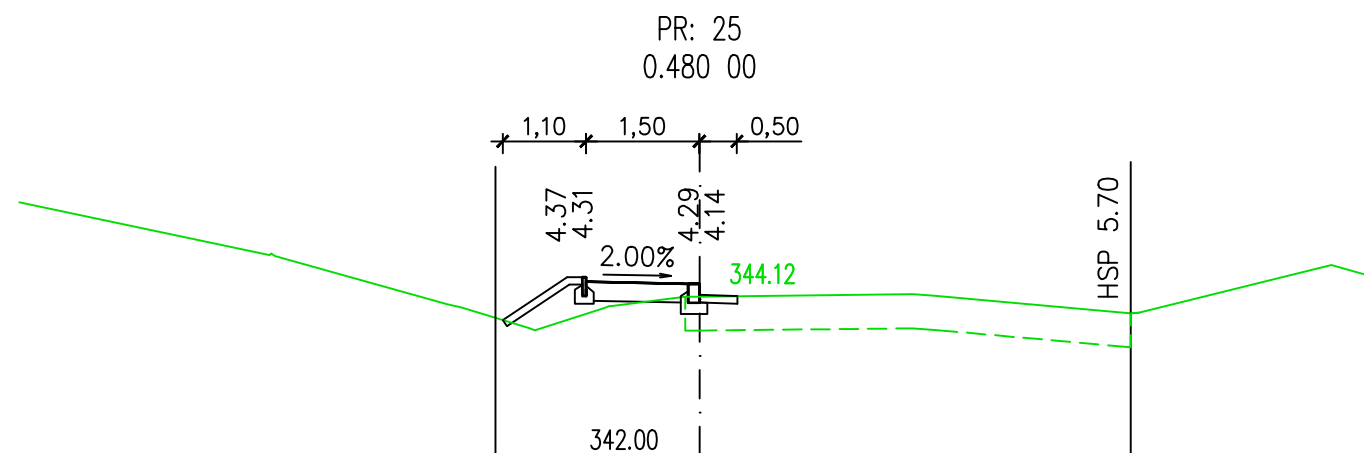
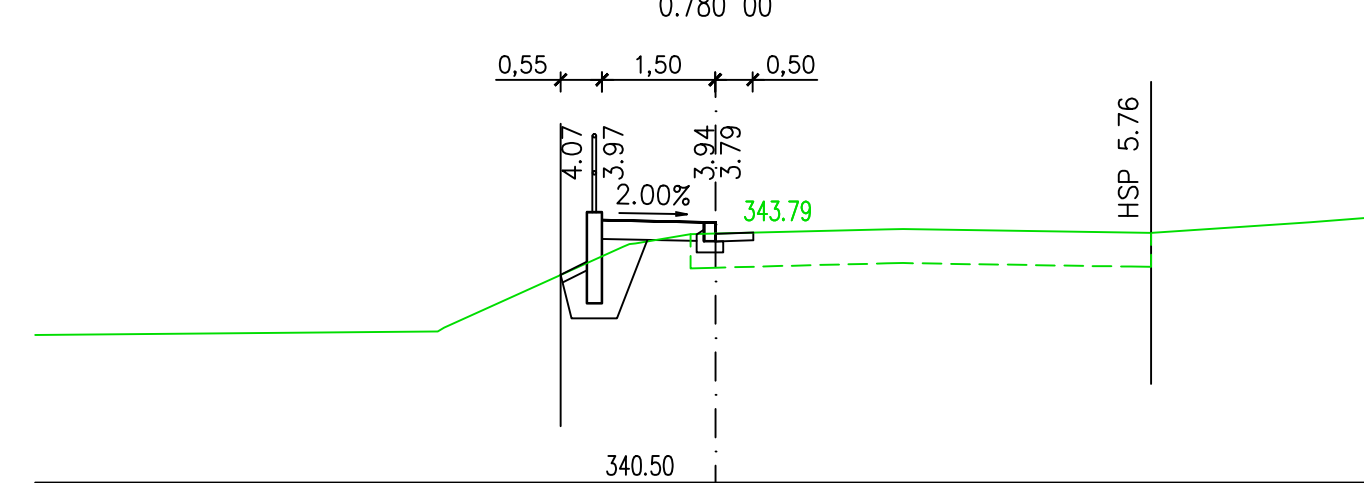
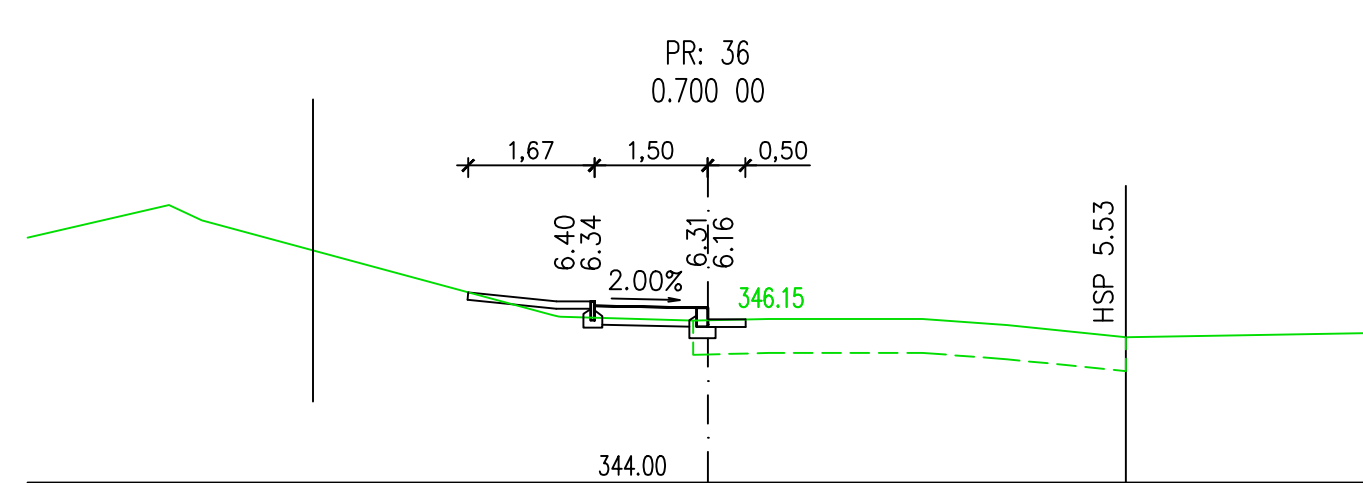
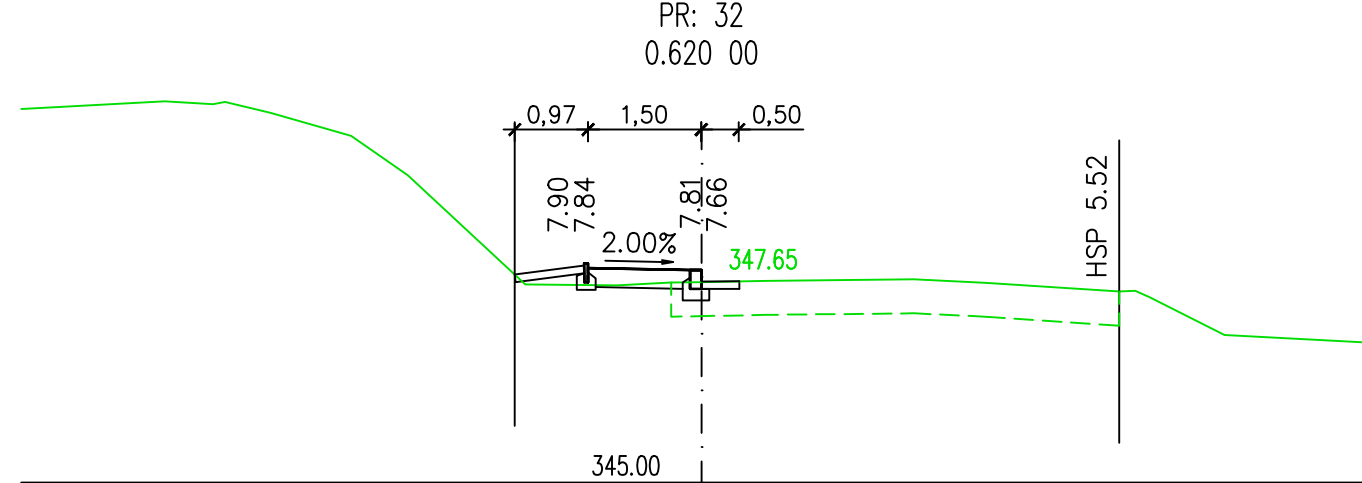
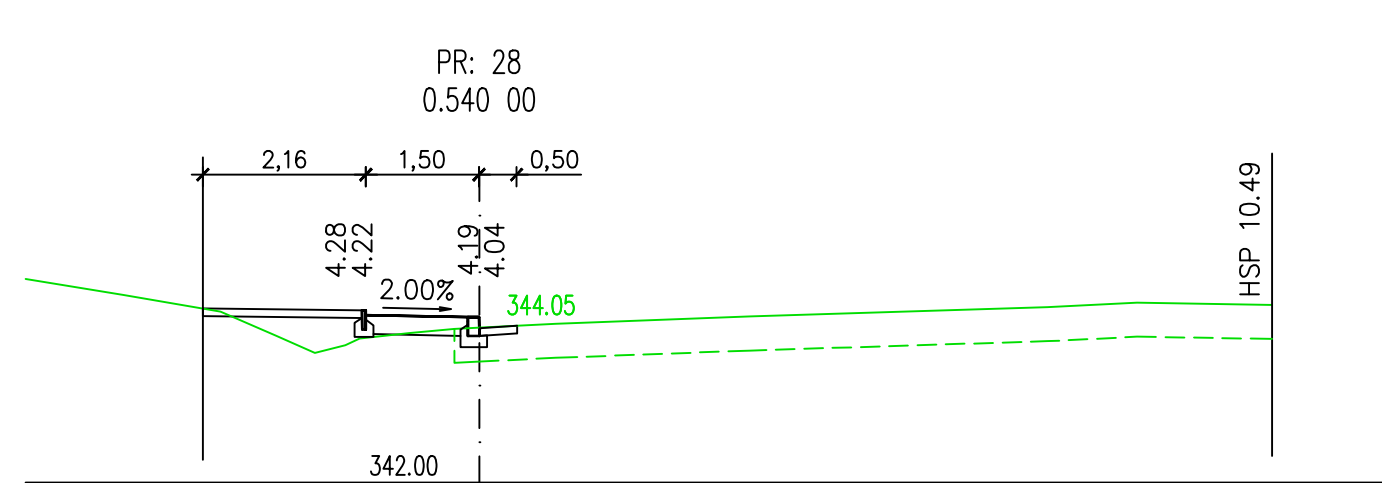
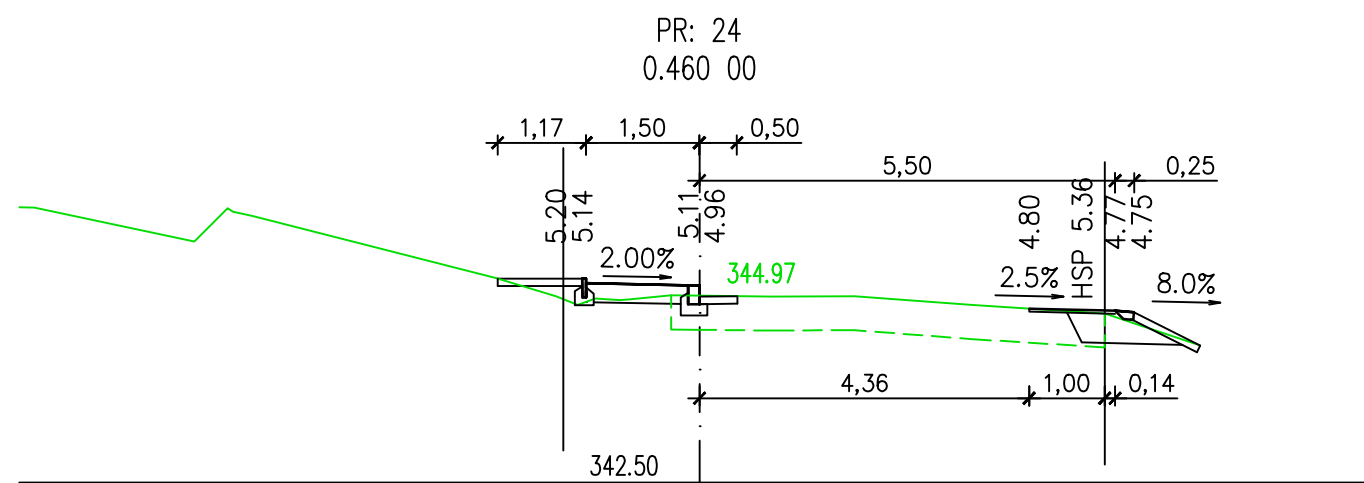
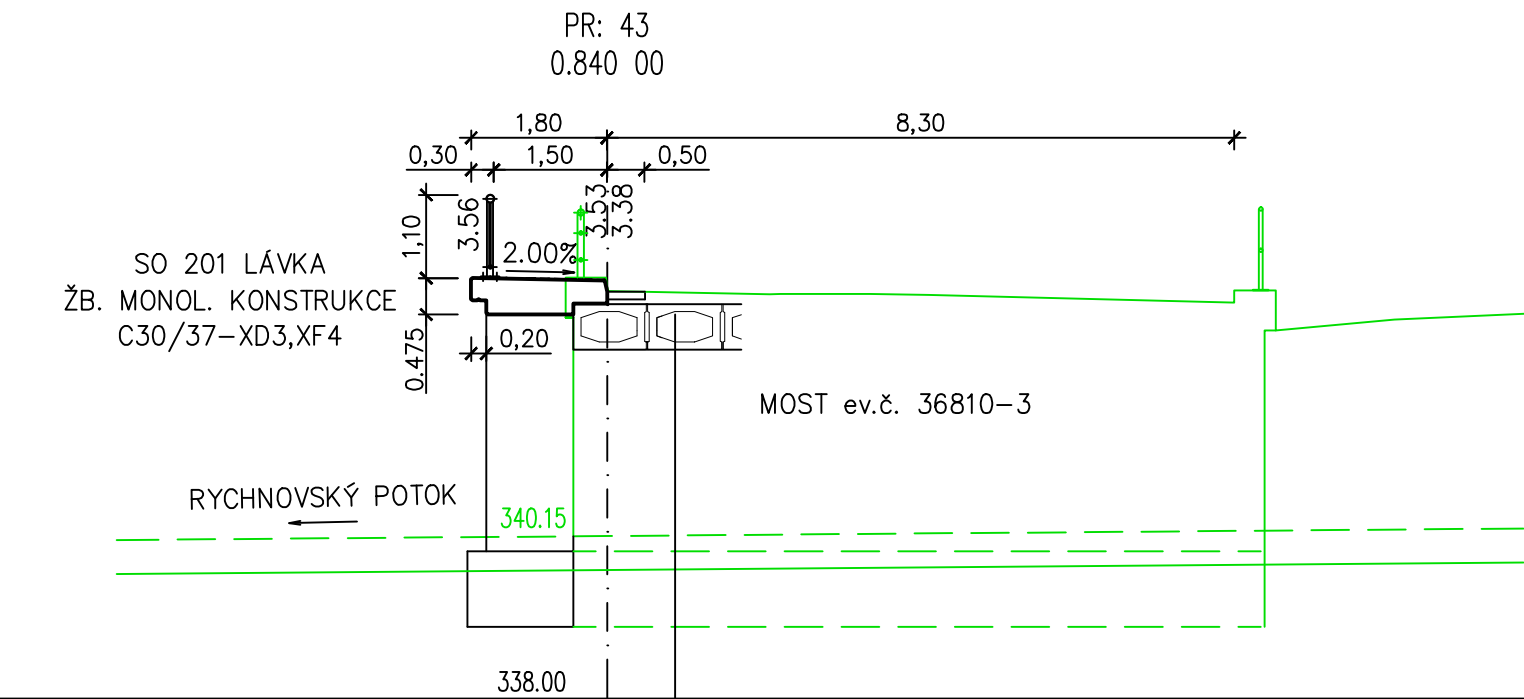
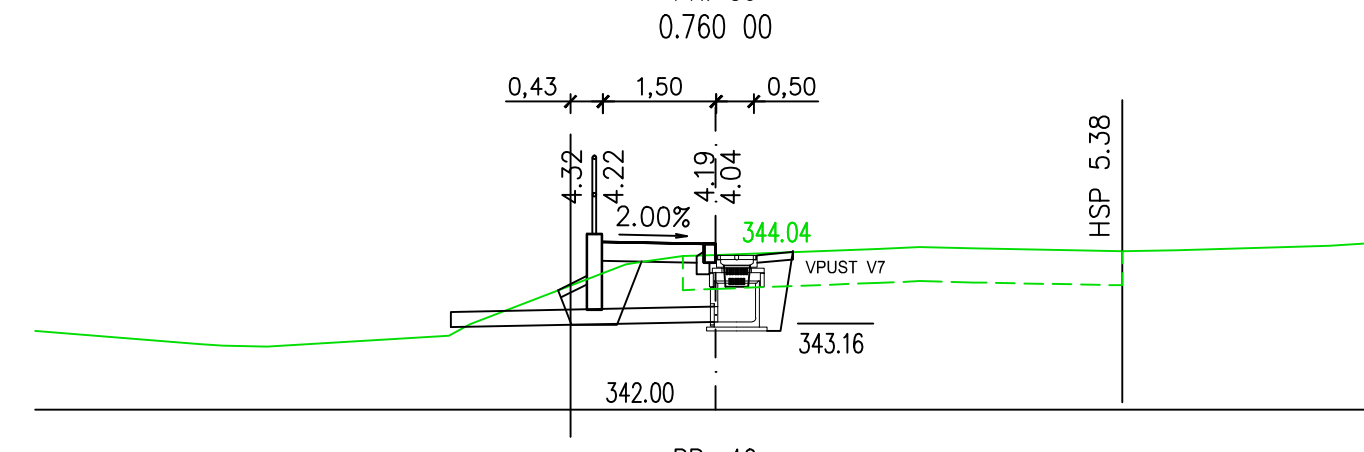
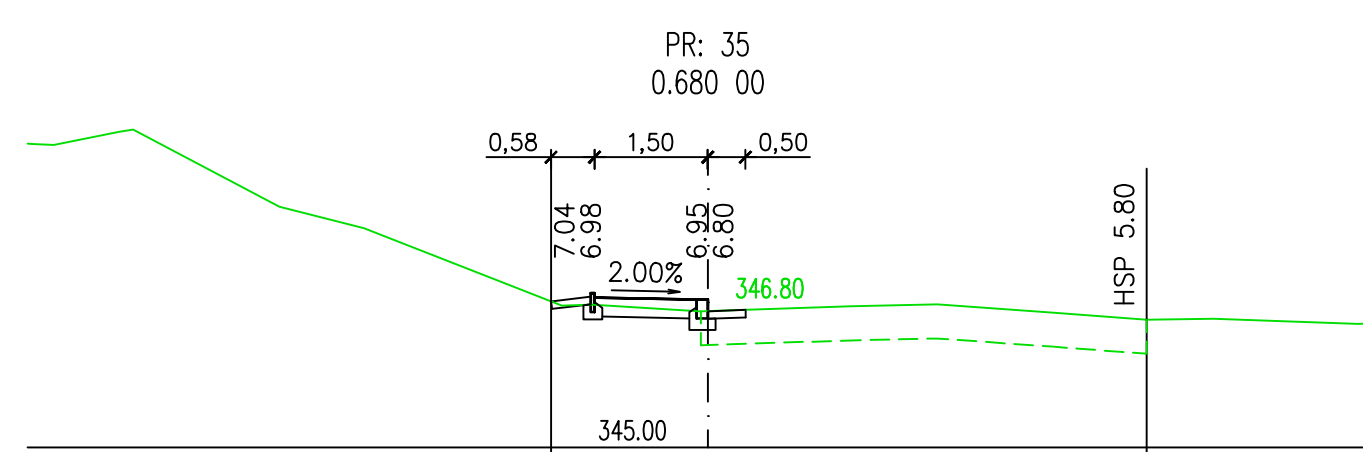
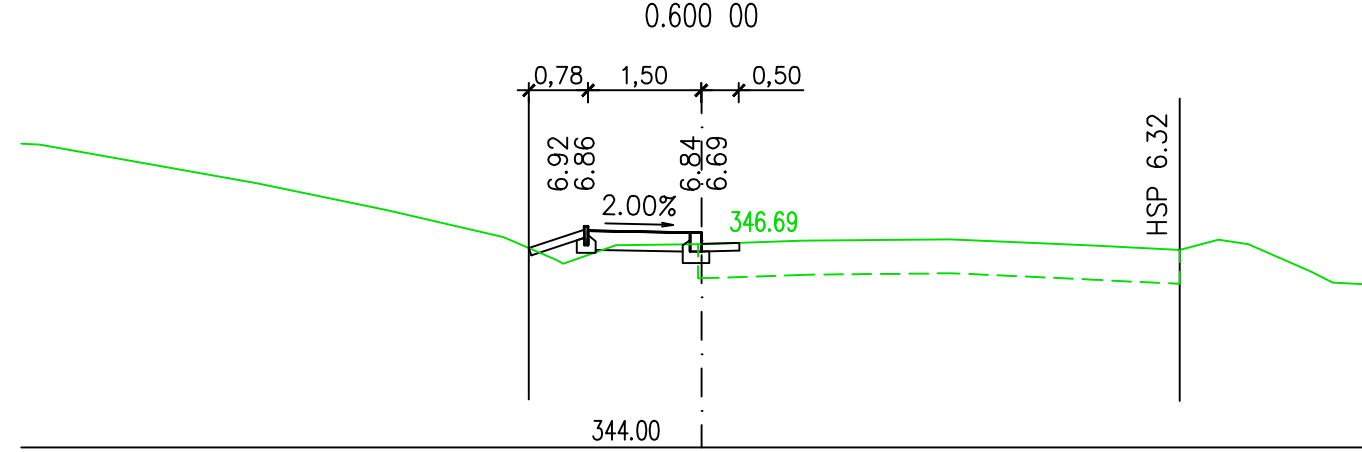
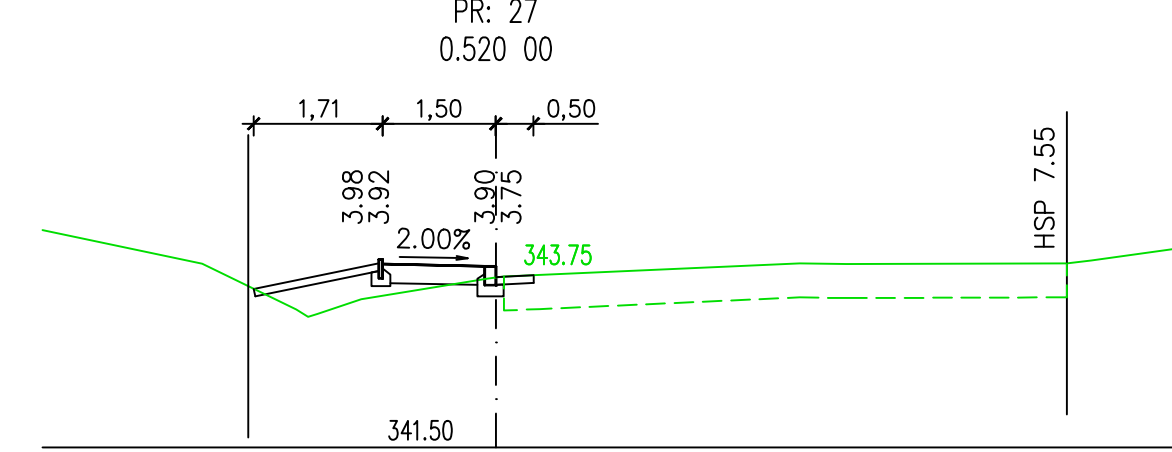


PŘÍČNÉ ŘEZY M 1:100
KM 0,440 – 0,840
DÍL 2

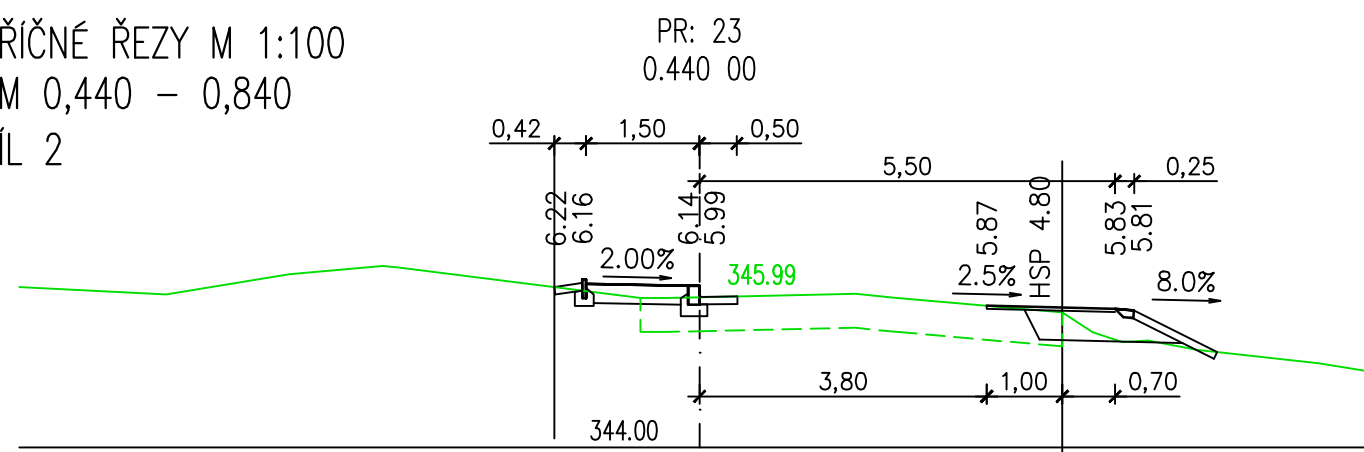

SOUŘADNICOVÝ SYSTÉM: S-JTSK
VÝŠKOVÝ SYSTÉM: Bpv

Kreslí:	Ing. Luboš KABEŠ		 spol. s r.o. PROJEKTOVÁ, INŽENÝRSKÁ A STAVEBNÍ ČINNOST Žitkova 738, 566 01 Vysoké Mýto tel.: 465 420 911 e-mail: info@optima-vn.cz
Zpracoval:	Ing. Luboš KABEŠ	<i>Lub</i>	
Zodp. projektant:	Ing. Bohuslav SHEJBAL		
Technická kontrola:	Ing. Bohuslav SHEJBAL	<i>JS</i>	
Hlavní projektant:	Ing. Bohuslav SHEJBAL		
Kraj: PARDUBICKÝ	Okres: SVITAVY	Obec: RYCHNOV NA MORAVĚ	
Investor: OBEC RYCHNOV NA MORAVĚ			
Akce:			
CHODNÍKY RYCHNOV NA MORAVĚ – III. ETAPA			
Objekt: SO 102 CHODNÍK – SMĚŘ LANŠKROUN			
Obsah:			
PŘÍČNÉ ŘEZY – DÍL 2			
			Stupeň:
			Zak. č.:
			Arch. č.:
			Datum:
			Formát:
			Měř.:
			1:100
			Kóty m
			Číslo příl. výkresu:
			D-2.5.2