



PODÉLNÝ ŘEZ
1:50

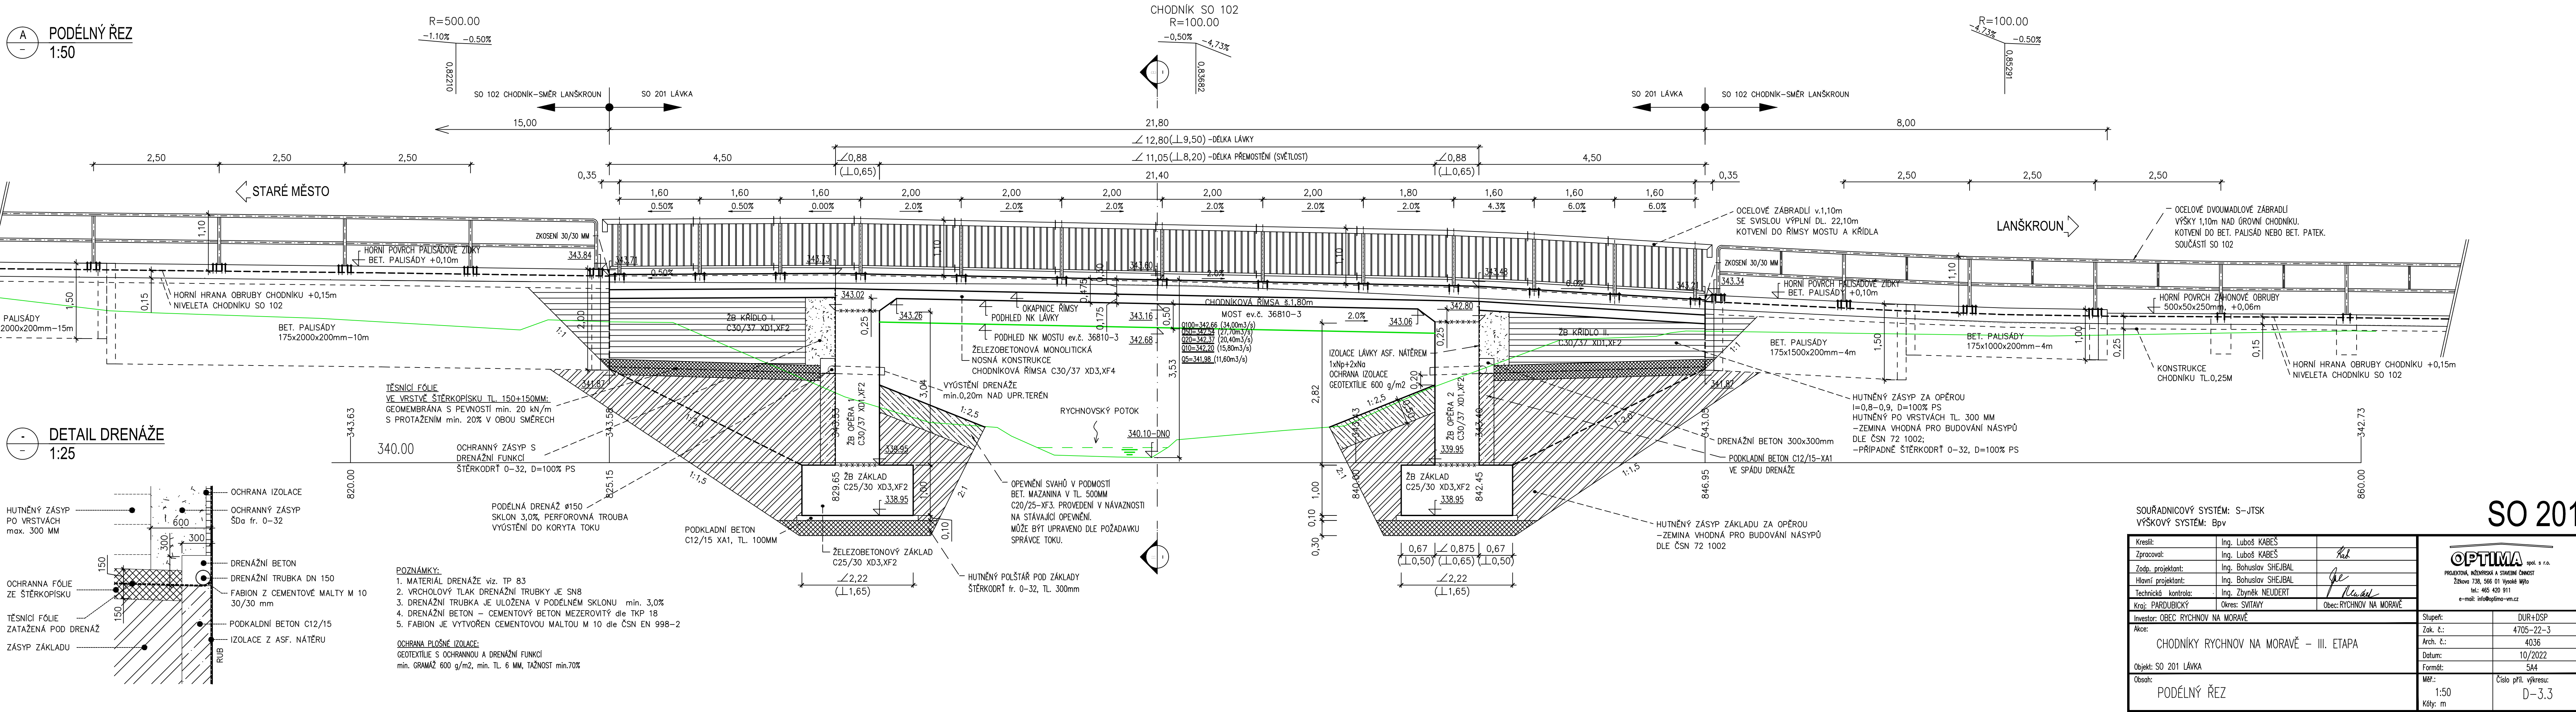

DETAIL DRENÁŽE
1:25

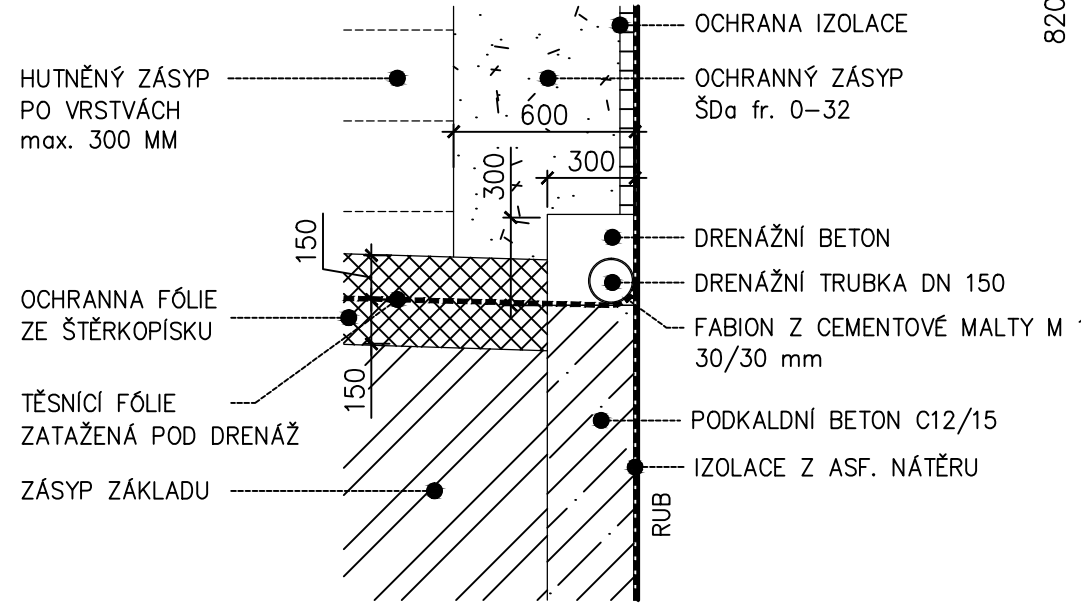

POZNÁMKY:
1. MATERIÁL DRENÁŽE VIZ. TP 83
2. VRCHOLOVÝ TLAK DRENÁŽNÍ TRUBKY JE SN8
3. DRENÁŽNÍ TRUBKA JE ULOŽENA V PODÉLNĚM SKLONU MIN. 3,0%
4. DRENÁŽNÍ BETON - CEMENTOVÝ BETON MEZEROVITÝ DLE TKP 18
5. FABIION JE VYTVOŘEN CEMENTOVOU MALTOU M 10 DLE ČSN EN 998-2

OCHRANA PLOŠNÉ IZOLACE:
GEOTEXTILIE S OCHRANNOU A DRENÁŽNÍ FUNKCÍ
MIN. GRAMÁŽ 600 g/m2, MIN. TL. 6 MM, TAŽNOST MIN. 70%

SO 201

SOUŘADNICOVÝ SYSTÉM: S-JTSK VÝŠKOVÝ SYSTÉM: Bpv			SO 201	
Kreslil:	Ing. Luboš KABEŠ		 OPTIMA spol. s r.o. PROJEKTOVÁ, INŽENÝRSKÁ A STAVEBNÍ ČINNOST Žitkova 738, 566 01 Vysoké Mýto tel.: 465 420 911 e-mail: info@optima-vr.cz	
Zpracoval:	Ing. Luboš KABEŠ	<i>Kaš</i>		
Zodp. projektant:	Ing. Bohuslav SHEJBAL			
Hlavní projektant:	Ing. Bohuslav SHEJBAL	<i>Je</i>		
Technická kontrola:	Ing. Zbyněk NEUDERT	<i>Neudert</i>		
Kraj: PARDUBICKÝ	Okres: SVITAVY	Obec: RYCHNOV NA MORAVĚ		
Investor: OBEC RYCHNOV NA MORAVĚ			Stupeň:	DUR+DSP
Akce: CHODNÍKY RYCHNOV NA MORAVĚ – III. ETAPA			Zak. č.:	4705-22-3
			Arch. č.:	4036
			Datum:	10/2022
			Formát:	5A4
			Objekt: SO 201 LÁVKA	Měř.:
Obsah:	PODÉLNÝ ŘEZ	Kóty: m		D-3.3