



PŘÍČNÝ ŘEZ
 1:25

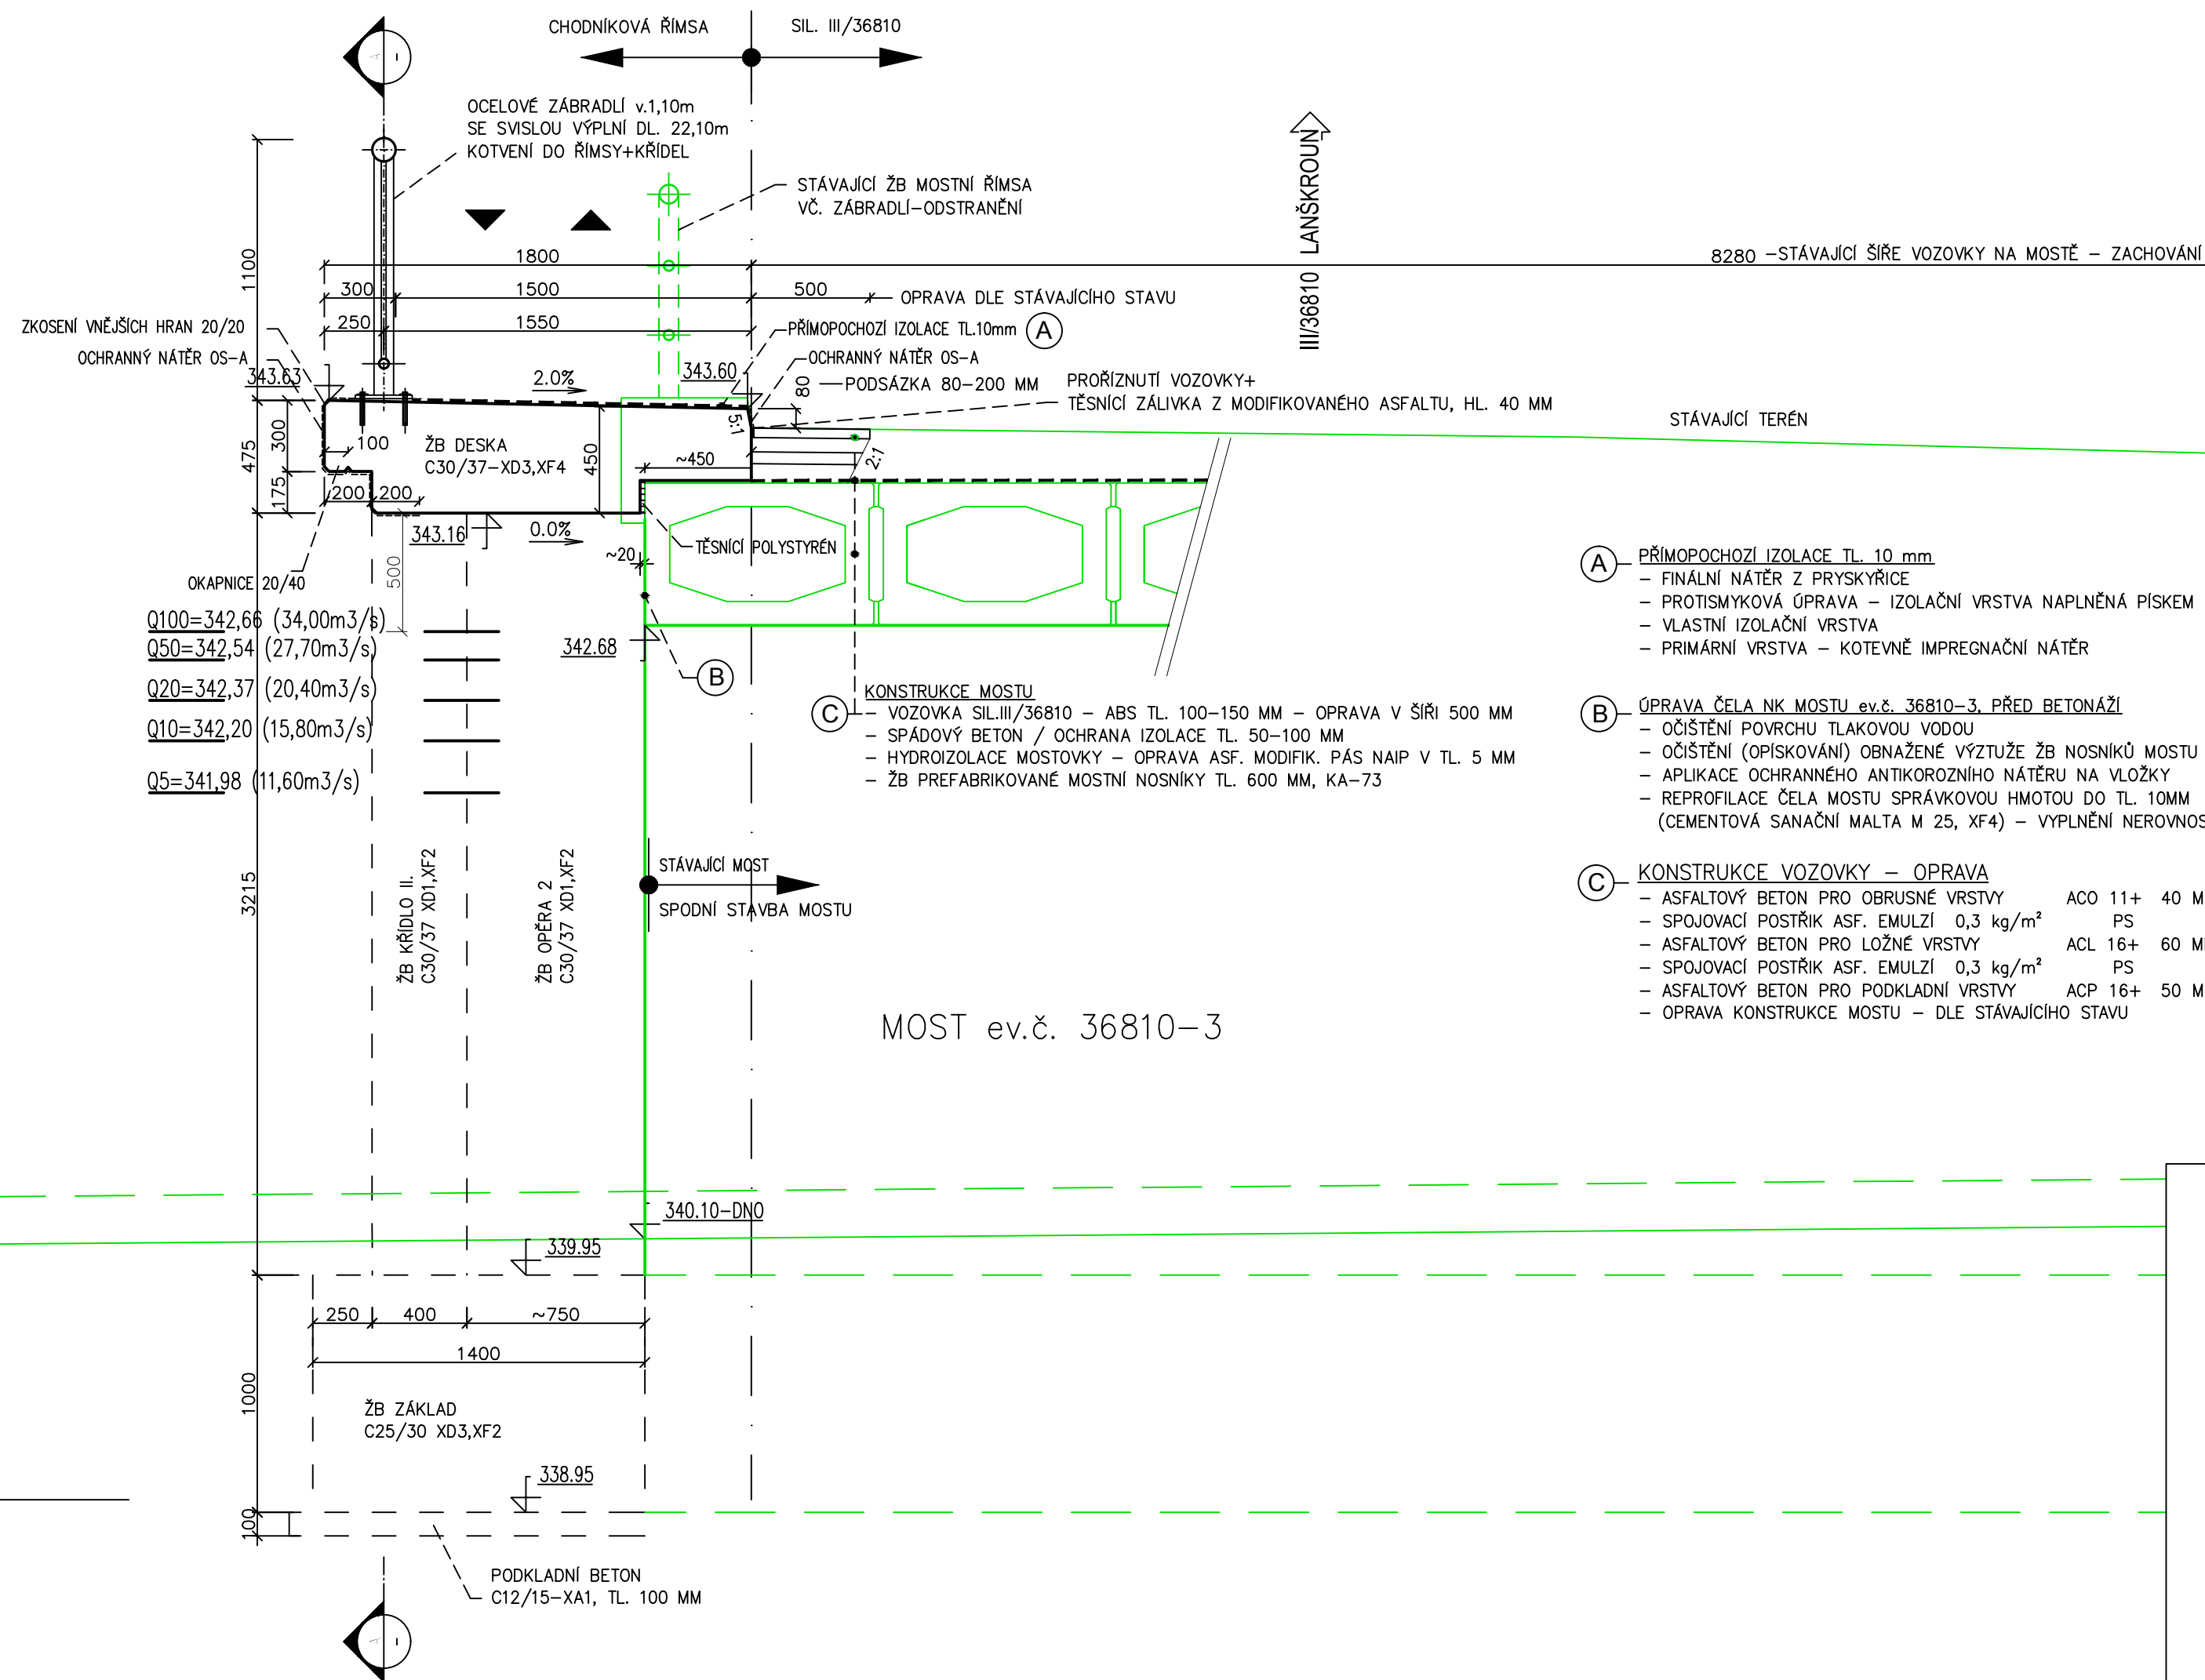

- A** PŘÍMOPOCHOZÍ IZOLACE TL. 10 mm
- FINÁLNÍ NÁTĚR Z PRYSKYŘICE
 - PROTISMYKOVÁ ÚPRAVA – IZOLAČNÍ VRSTVA NAPLNĚNÁ PÍSKEM
 - VLASTNÍ IZOLAČNÍ VRSTVA
 - PRIMÁRNÍ VRSTVA – KOTEVNĚ IMPREGNAČNÍ NÁTĚR
- B** ÚPRAVA ČELA NK MOSTU ev.č. 36810-3, PŘED BETONÁŽÍ
- OČIŠTĚNÍ POVRCHU TLAKOVOU VODOU
 - OČIŠTĚNÍ (OPÍSKOVÁNÍ) OBNAŽENÉ VÝZTUŽE ŽB NOSNÍKŮ MOSTU
 - APLIKACE OCHRANNÉHO ANTIKOROZÍHO NÁTĚRU NA VLOŽKY
 - REPROFILACE ČELA MOSTU SPRÁVKOVOU HMOTOU DO TL. 10MM
(CEMENTOVÁ SANAČNÍ MALTA M 25, XF4) – VYPLNĚNÍ NEROVNOSTÍ, TRHLIN..
- C** KONSTRUKCE VOZOVKY – OPRAVA
- | | | | | | | |
|---|---------|----|----|-------|-----|------------|
| - ASFALTOVÝ BETON PRO OBRUSNÉ VRSTVY | ACO 11+ | 40 | MM | 50/70 | ČSN | EN 13108-1 |
| - SPOJOVACÍ POSTŘÍK ASF. EMULZÍ 0,3 kg/m ² | PS | | | | ČSN | 73 6129 |
| - ASFALTOVÝ BETON PRO LOŽNÉ VRSTVY | ACL 16+ | 60 | MM | 50/70 | ČSN | EN 13108-1 |
| - SPOJOVACÍ POSTŘÍK ASF. EMULZÍ 0,3 kg/m ² | PS | | | | ČSN | 73 6129 |
| - ASFALTOVÝ BETON PRO PODKLADNÍ VRSTVY | ACP 16+ | 50 | MM | 50/70 | ČSN | EN 13108-1 |
| - OPRAVA KONSTRUKCE MOSTU – DLE STÁVAJÍCÍHO STAVU | | | | | | |

MOST ev.č. 36810-3

SOUŘADNICOVÝ SYSTÉM: S-JTSK
VÝŠKOVÝ SYSTÉM: Bpv

SO 201

Kresil:	Ing. Luboš KABEŠ		
Zpracoval:	Ing. Luboš KABEŠ	<i>Kaš</i>	
Zodp. projektant:	Ing. Bohuslav SHEJBAL	<i>Še</i>	
Hlavní projektant:	Ing. Bohuslav SHEJBAL	<i>Neudert</i>	
Technická kontrola:	Ing. Zbyněk NEUDERT		
Kraj: PARDUBICKÝ	Okres: SVITAVY	Obec: RYCHNOV NA MORAVĚ	
Investor: OBEC RYCHNOV NA MORAVĚ			Stupeň: DUR+DSP
Akce: CHODNÍKY RYCHNOV NA MORAVĚ – III. ETAPA			Zak. č.: 4705–22–3
Objekt: SO 201 LÁVKA			Arch. č.: 4036
Obsah: PŘÍČNÝ ŘEZ			Datum: 10/2022
			Formát: 3A4
			Měř.: 1:25
			Kóty: m
			Číslo příl. výkresu: D–3.4