
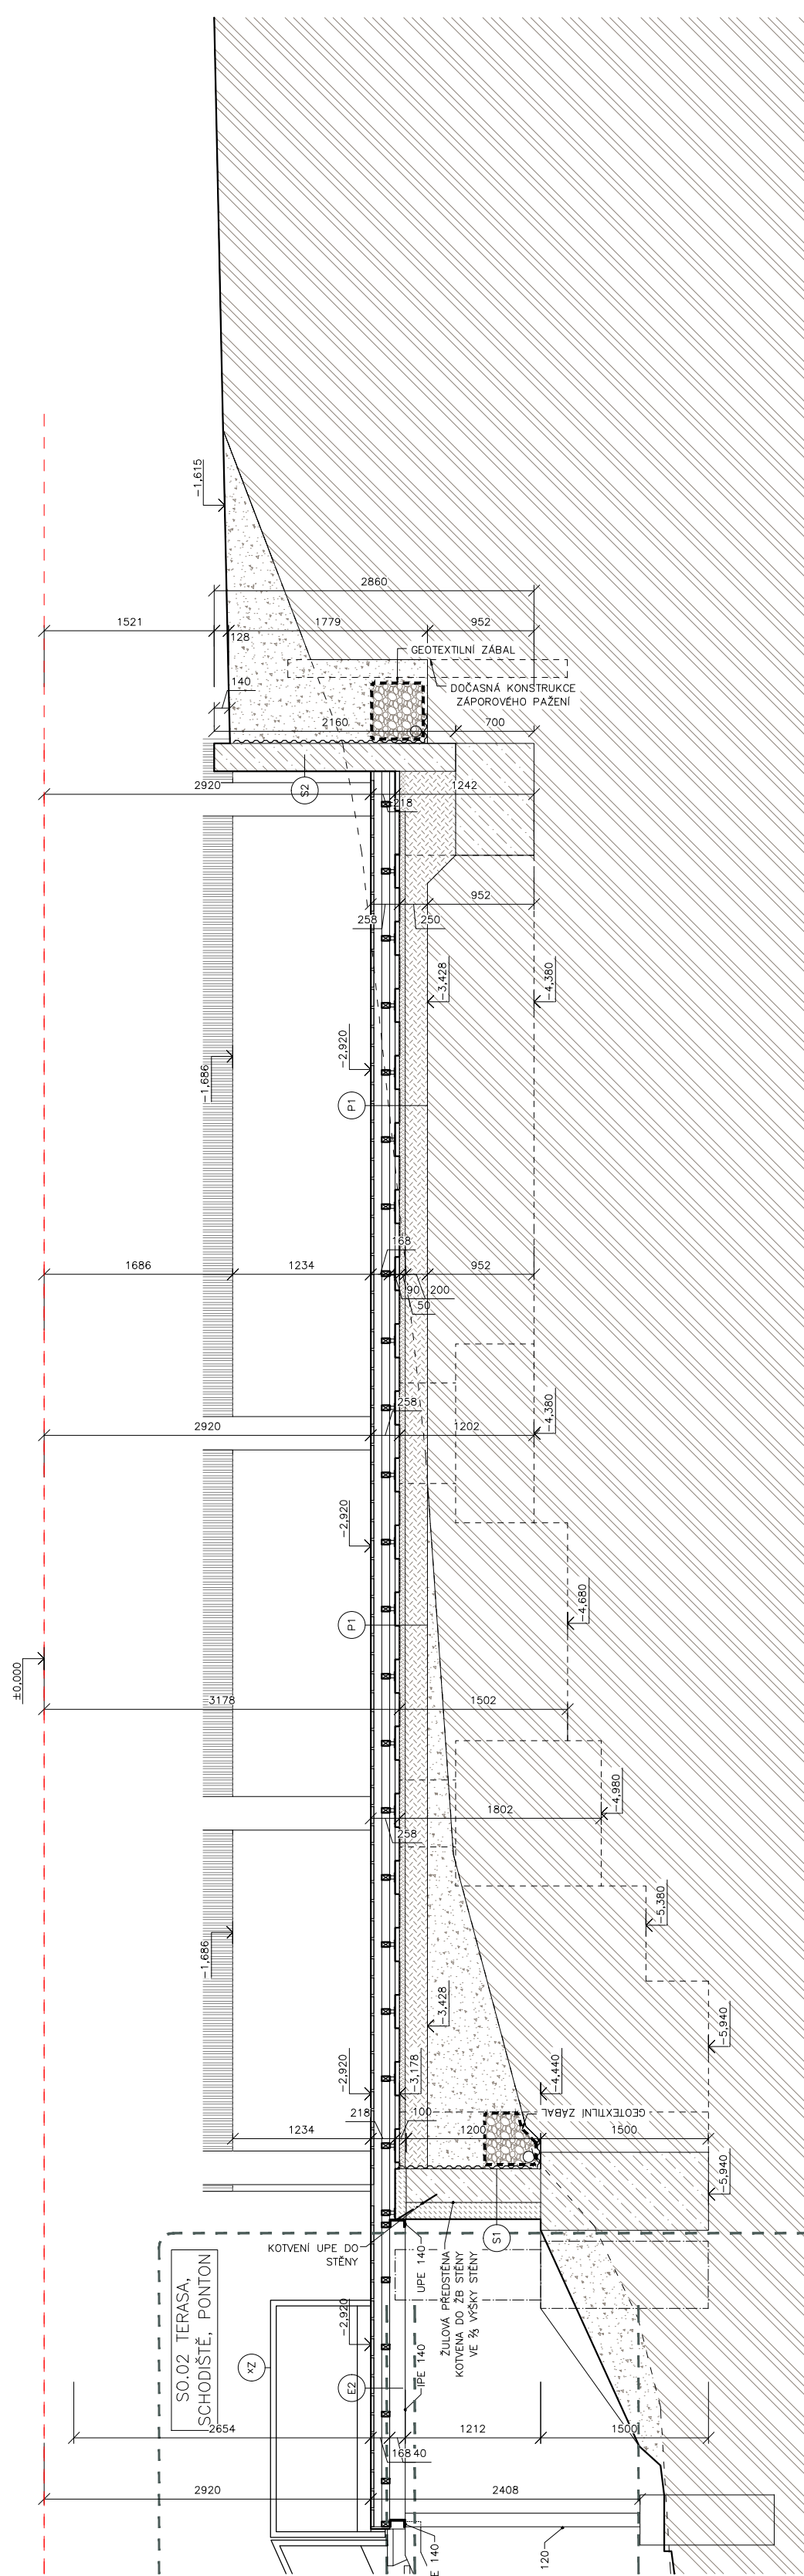
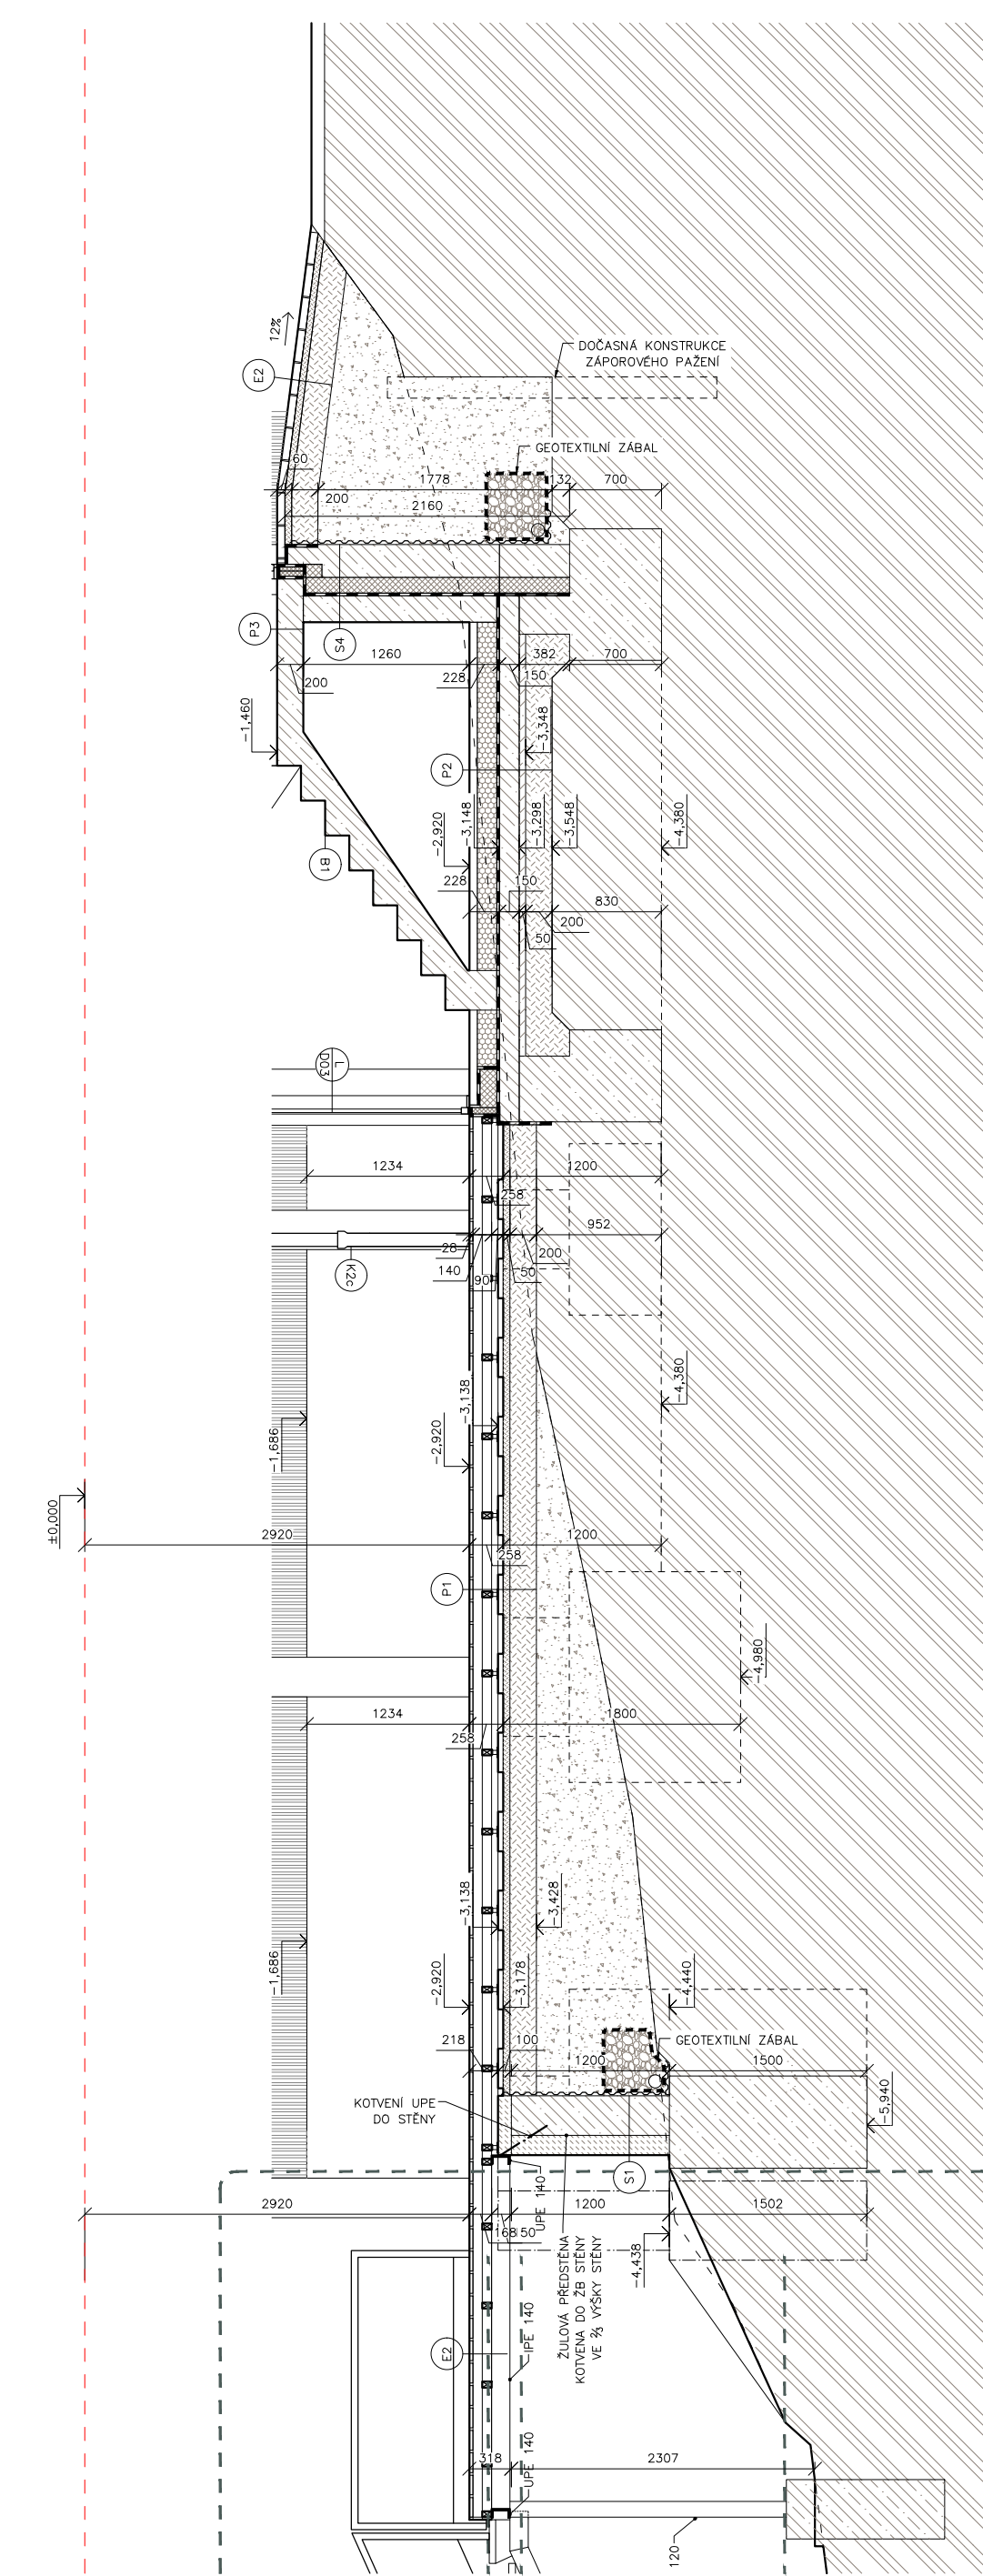


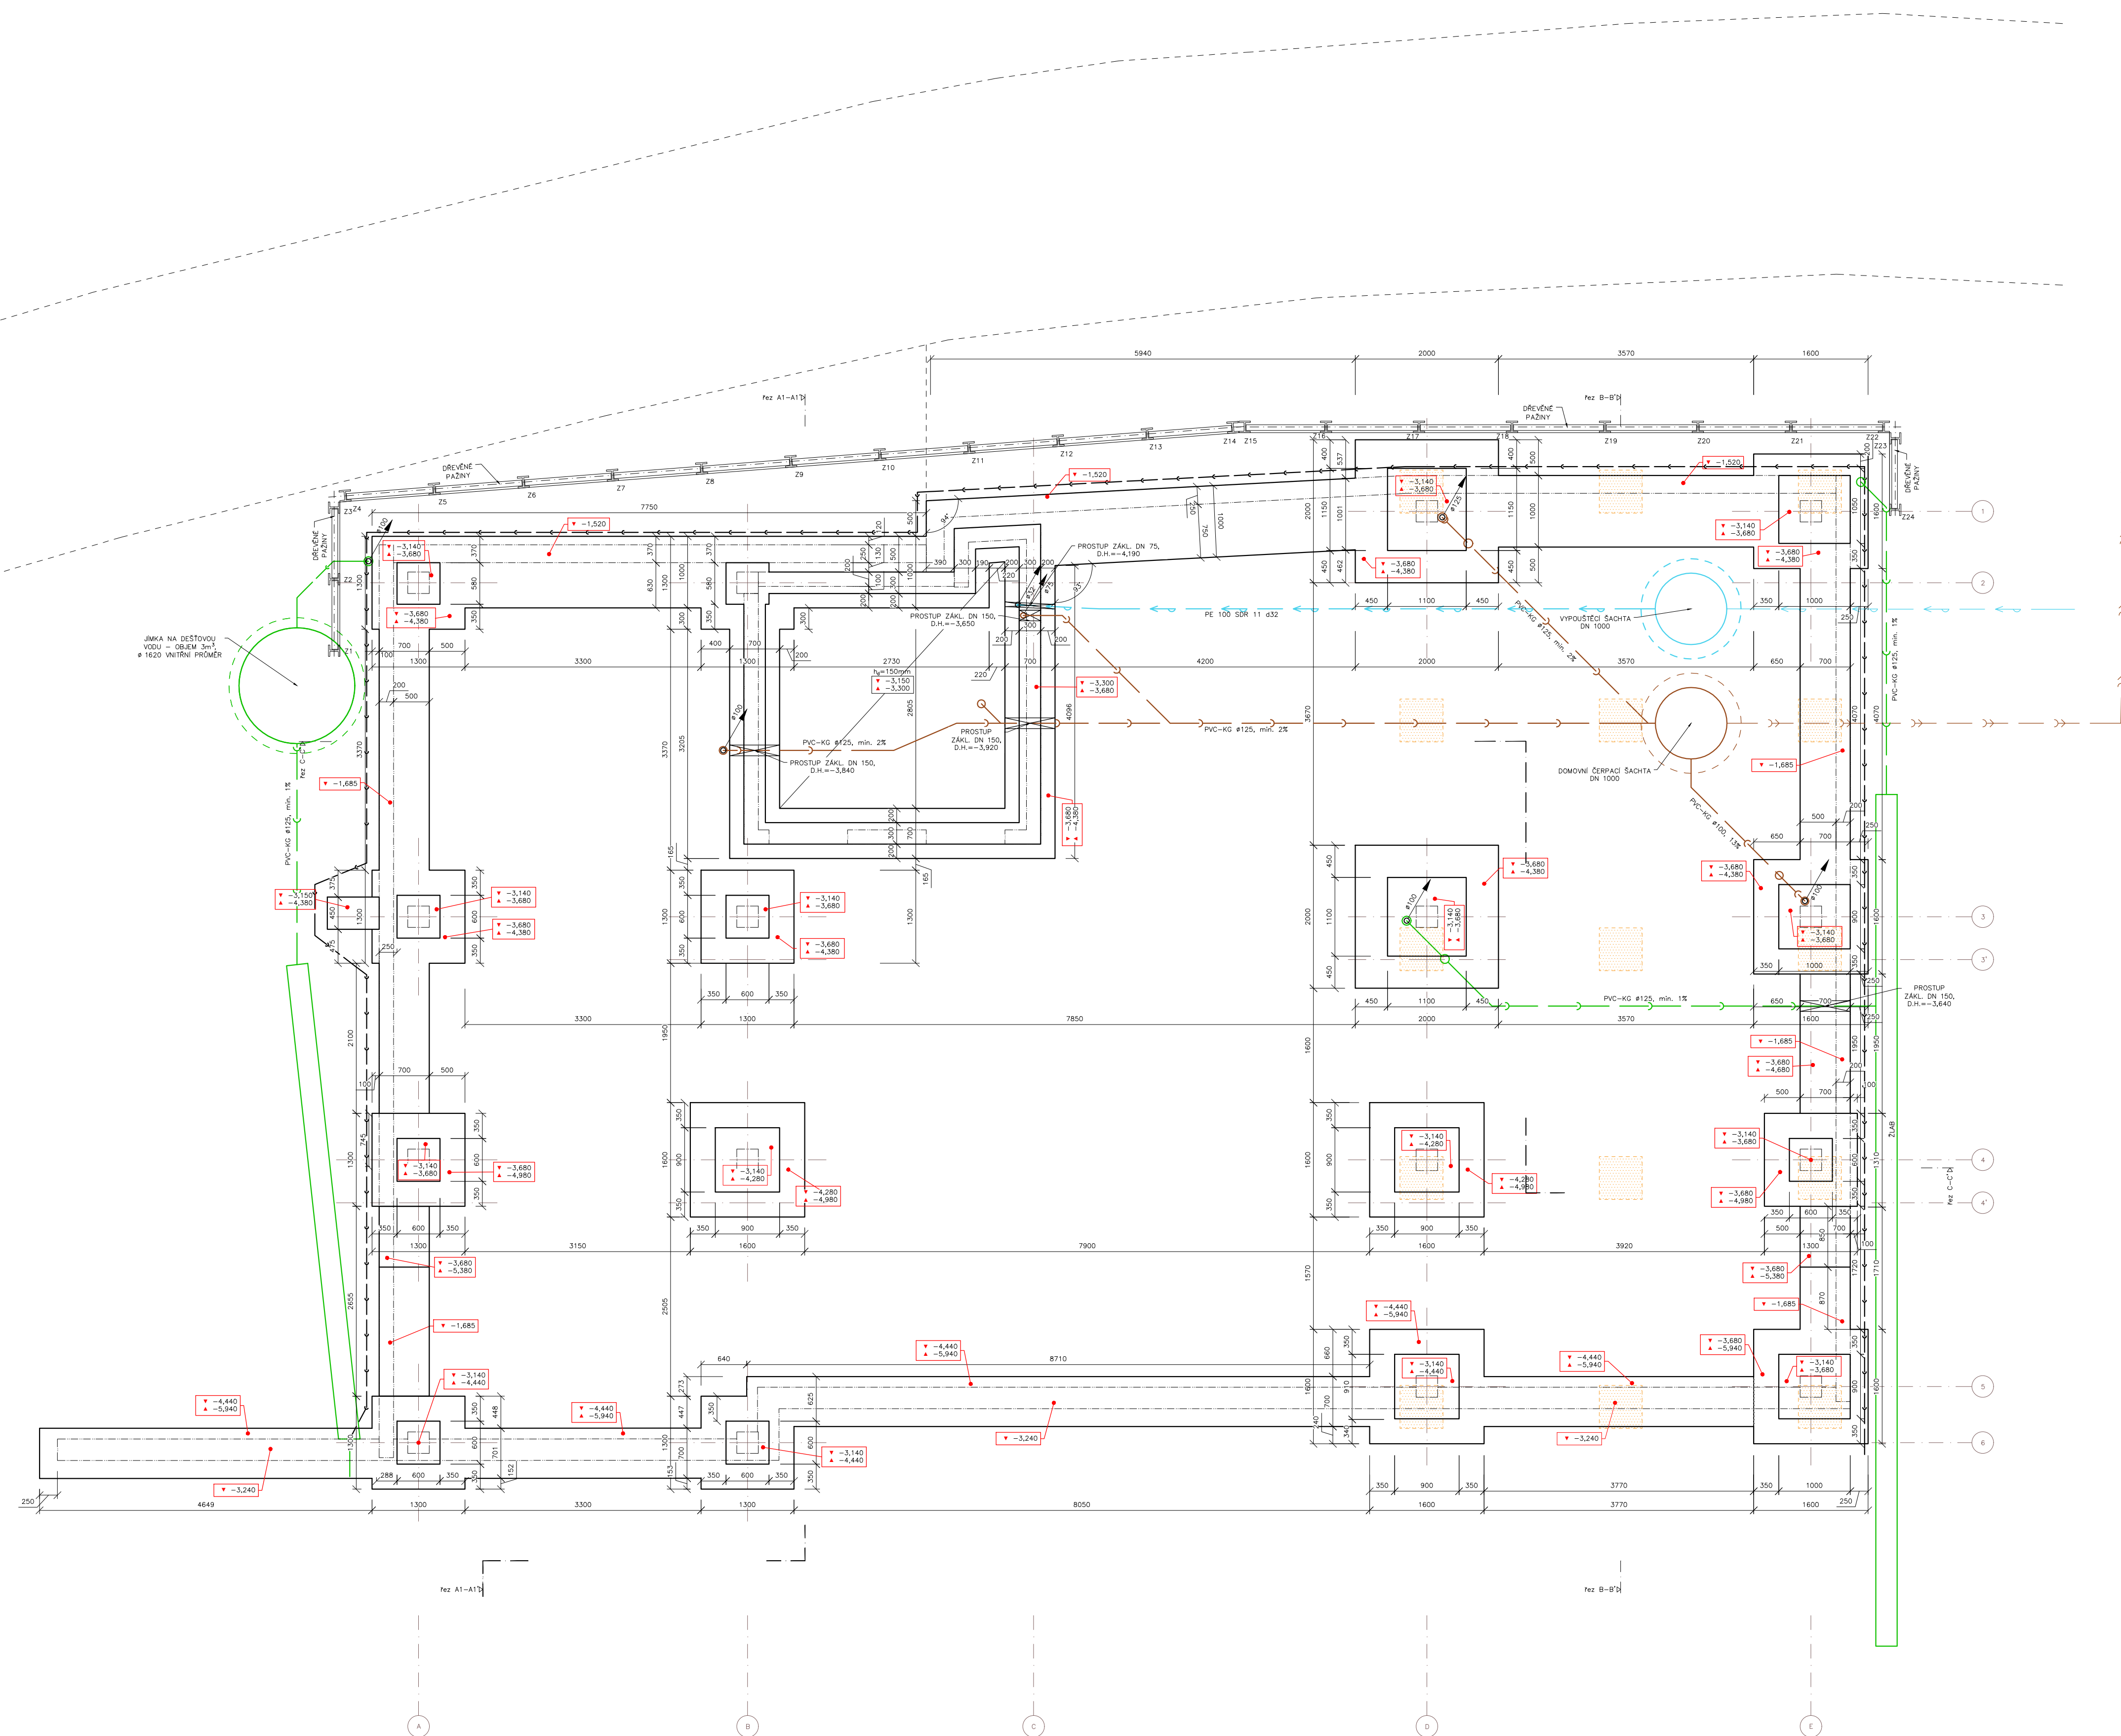

LEGENDA TZB			
	SPÍŠAŠKOVÁ KANALIZACE – GRAVITAČNÍ		DRENÁŽNÍ POTRUBÍ
	SPÍŠAŠKOVÁ KANALIZACE – TLAKOVÁ		ROZVODY NN
	DEŠŤOVÁ KANALIZACE		UŽIVENÍ BLESKOVODU

 VODOVOD


 POZICE BLESKOSVODU

[illegible]