


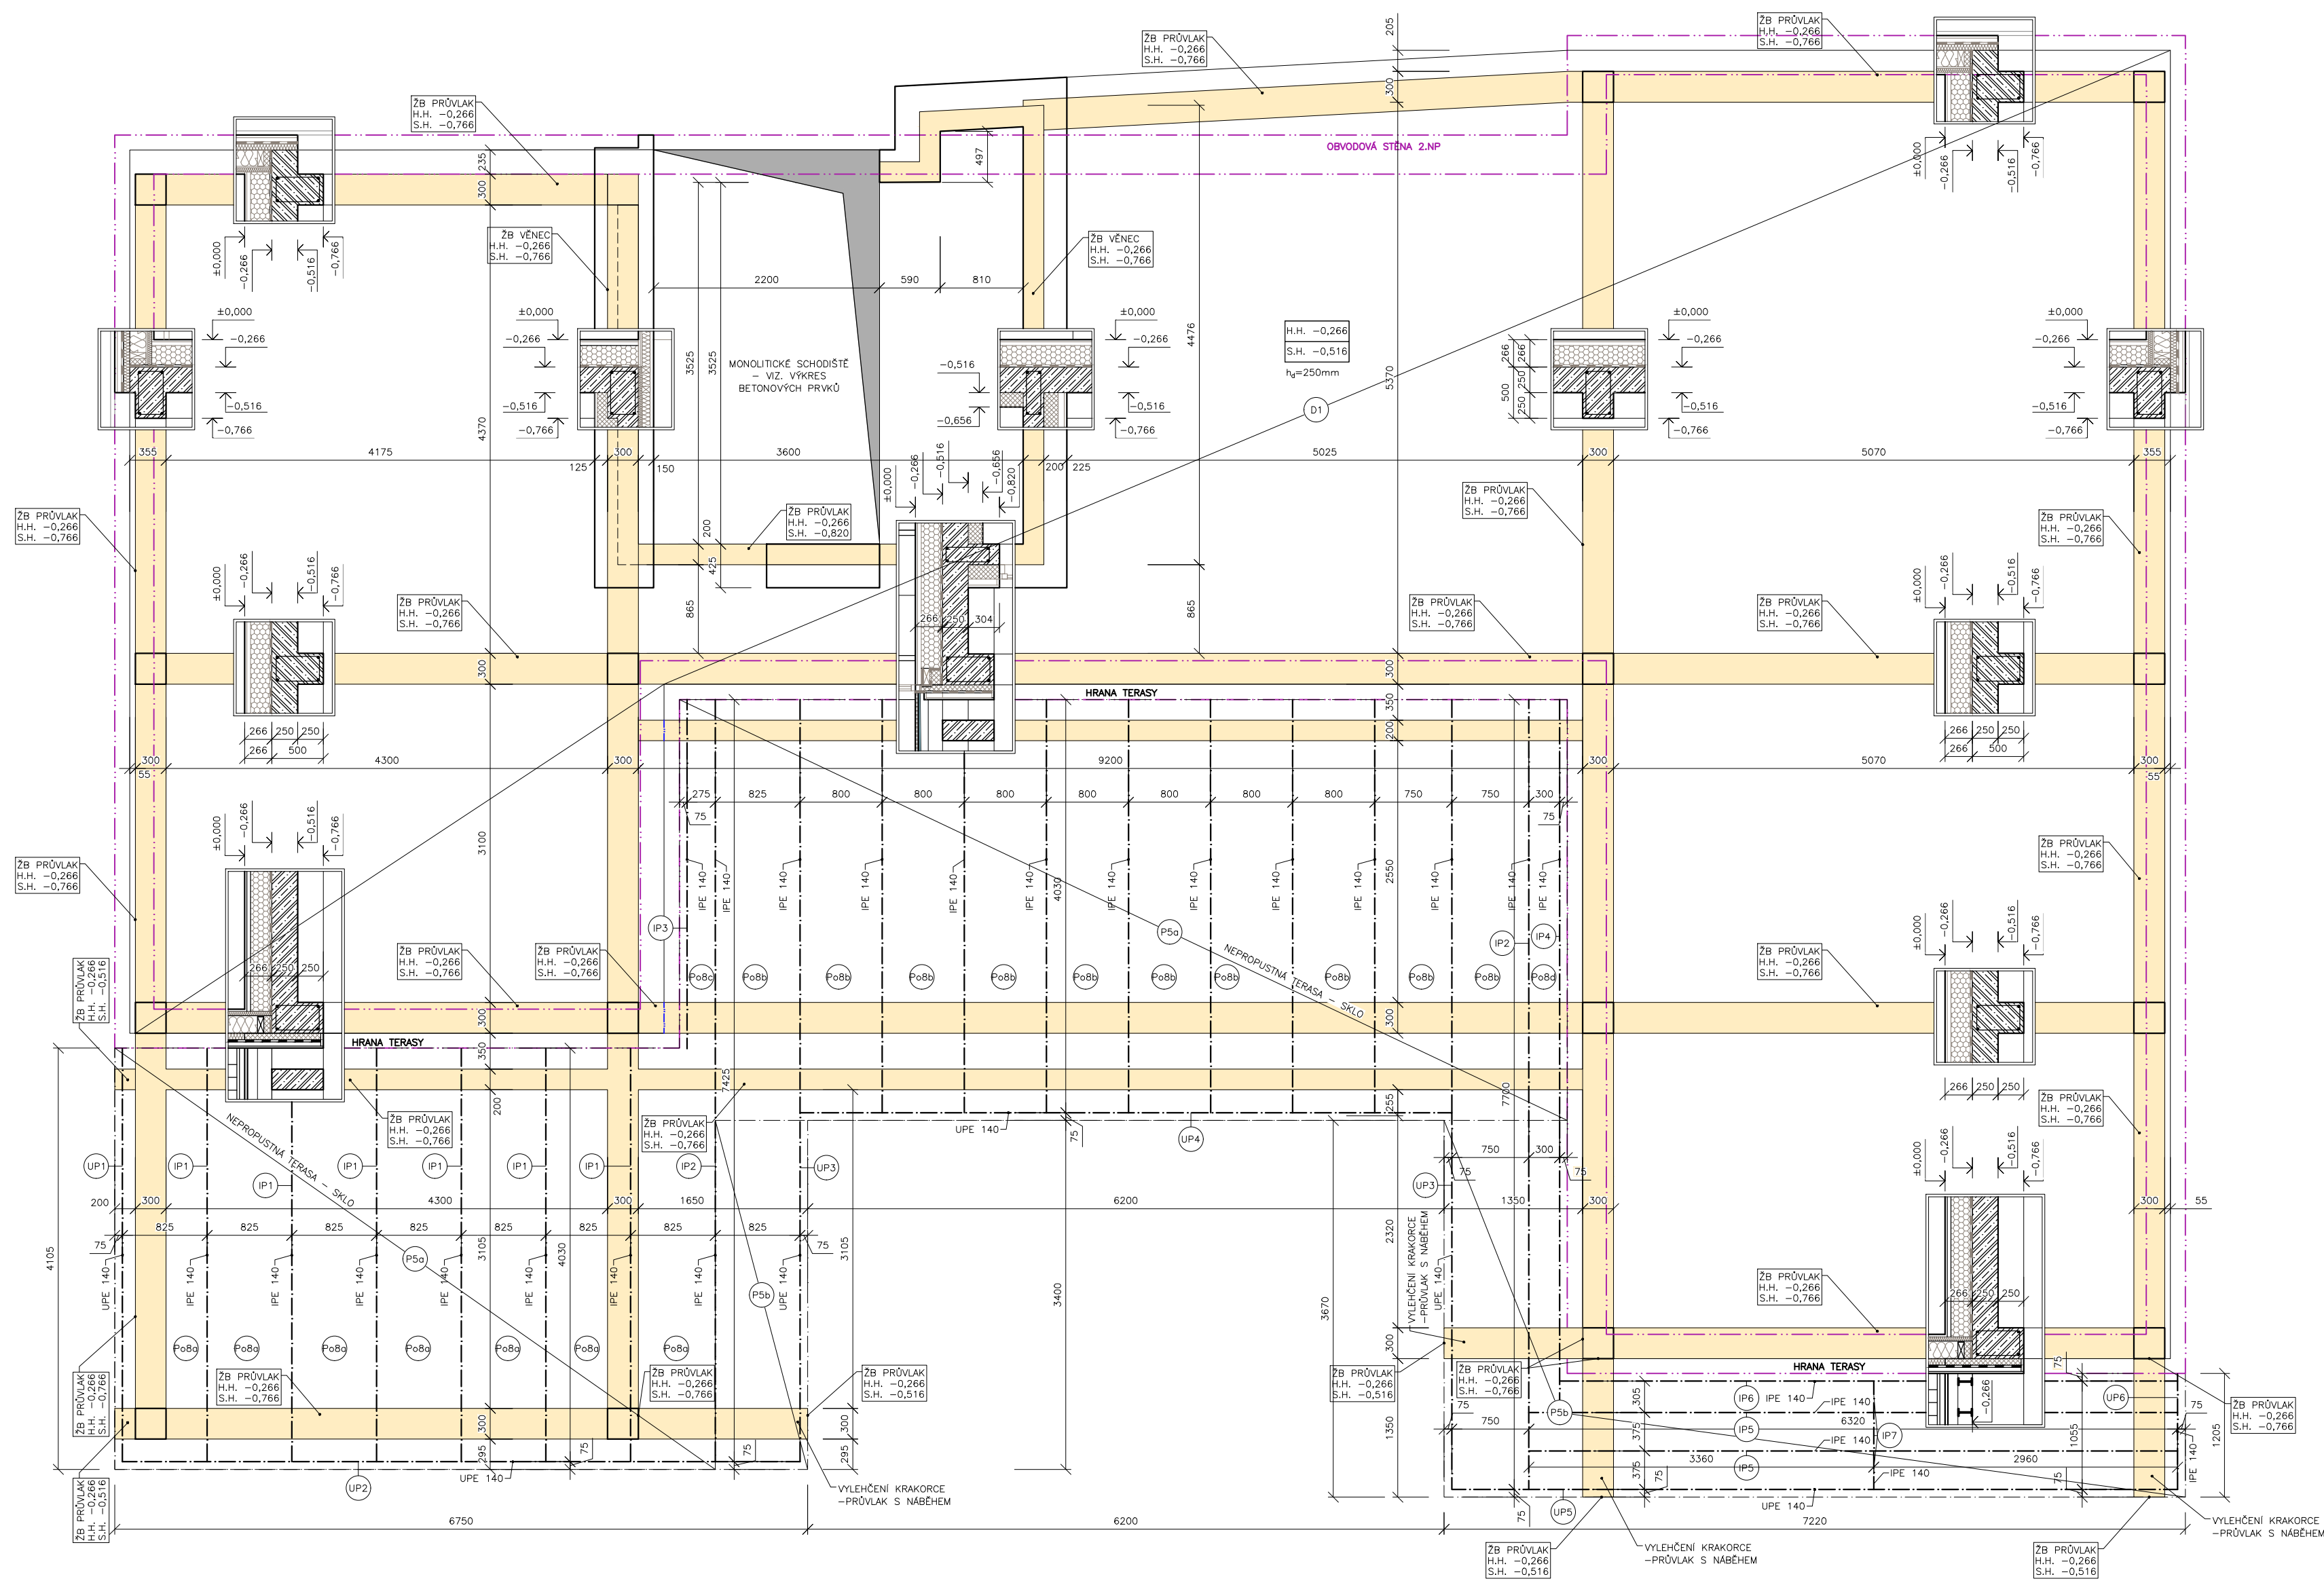

TABUĽKA OCELOVÝCH PRŮVŮ				
DŮL	NÁZEV	SCHEMA	DELKA (mb)	POČET
②	OCELOVÝ VÁLCOVANÝ PROFIL UPE140 65/140 mm		4,00	1
③	OCELOVÝ VÁLCOVANÝ PROFIL UPE140 65/140 mm		6,67	1
④	OCELOVÝ VÁLCOVANÝ PROFIL UPE140 65/140 mm		3,39	2
⑤	OCELOVÝ VÁLCOVANÝ PROFIL UPE140 65/140 mm		6,42	1
⑥	OCELOVÝ VÁLCOVANÝ PROFIL UPE140 65/140 mm		7,14	1
⑦	OCELOVÝ VÁLCOVANÝ PROFIL UPE140 65/140 mm		1,06	1
⑧	OCELOVÝ VÁLCOVANÝ PROFIL IPE140 73/140 mm		4,00	15
⑨	OCELOVÝ VÁLCOVANÝ PROFIL IPE140 73/140 mm		7,00	2
⑩	OCELOVÝ VÁLCOVANÝ PROFIL IPE140 73/140 mm		3,40	1
⑪	OCELOVÝ VÁLCOVANÝ PROFIL IPE140 73/140 mm		6,95	1
⑫	OCELOVÝ VÁLCOVANÝ PROFIL IPE140 73/140 mm		6,29	2
⑬	OCELOVÝ VÁLCOVANÝ PROFIL IPE140 73/140 mm		5,99	1
⑭	OCELOVÝ VÁLCOVANÝ PROFIL IPE140 73/140 mm		0,37	3

LEGENDA MATERIÁLŮ	
	ŽELEZOBETON
	KERAMICKÉ DÍVO 8/14
	TEPELNÁ IZOLACE EPS
	TEPELNÁ IZOLACE MINERÁLNÍ VLNÁ, PŘÍPADNĚ DŘEVOLAKNITÁ DESKA
	TEPELNÁ IZOLACE XPS NEBO PIR
	HYDROIZOLACE
	ŽB PRŮVLAKY A ŽB STĚNY
	OCELOVÉ VÁLCOVANÉ PROFILY IPE, UPE

POZNÁMKY

- NOSNÉ STROPNÍ KONSTRUKCE JSOU NAVRHOVÁNY DLE PBŘS
- VE SKLOPENÝCH ŘEZECH JSOU ZYRAZENÝY HLAVNÍ NOSNÉ KONSTRUKCE
- BETONOVÉ KONSTRUKCE NEBUDOU SPECIÁLNĚ OŠETŘOVÁNY
- POHLEDY BEZ POUŽITÍ POKRYVŮ
- PO ODBEDNĚNÍ BUDOU POUZE ZBRUŠENY OSTRÉ HRANY BETONOVÝCH KONSTRUKCÍ

SO.01 - Loděnice

S	R	A	K	E	T	O	P	L	Á	N
Studio Raketoplán s.r.o.							Ing. arch. Pavel Nálezský			
Nad Jezerkem 1075/13							Ing. arch. Radek Valášek		+420 865 953 384	
140 00 Praha 3 - Nusle							Atelier: Fiedler 1965/1		studio@raketoplan.cz	
IC 05624090, CZD C05620490							1300 Praha 3 - Vinohrady		www.raketoplan.cz	
projekt										
Rekonstrukce a příprava Loděnice Mléko n. N. (R060)							P.F.Č. 415/17.05.1917, 1588; 415/17.06.1561			
17.05.1917, 415/17.06.1561, 415/17.06.1561							M.Č. Mléko n. N. (0561)253		objekt@nisonu [5635]10	
sazebník							146/163 464/60 Jih. Jablončské Pánsky,			
Býhošťská kanalizátorka Jablonec nad Nisou, z.s.							662/2 Jablonec nad Nisou, z.s.			
rychlostí										
PŮMĚRY							PŮMĚRY 1.NP - VÝKRES STROPU			
výšková řada							pant			
NF 05 - Provádění dokumentace										
mřížka										
1.500/0/0x40mm										
červenec 2023							číslo výkresu		D.201C	