


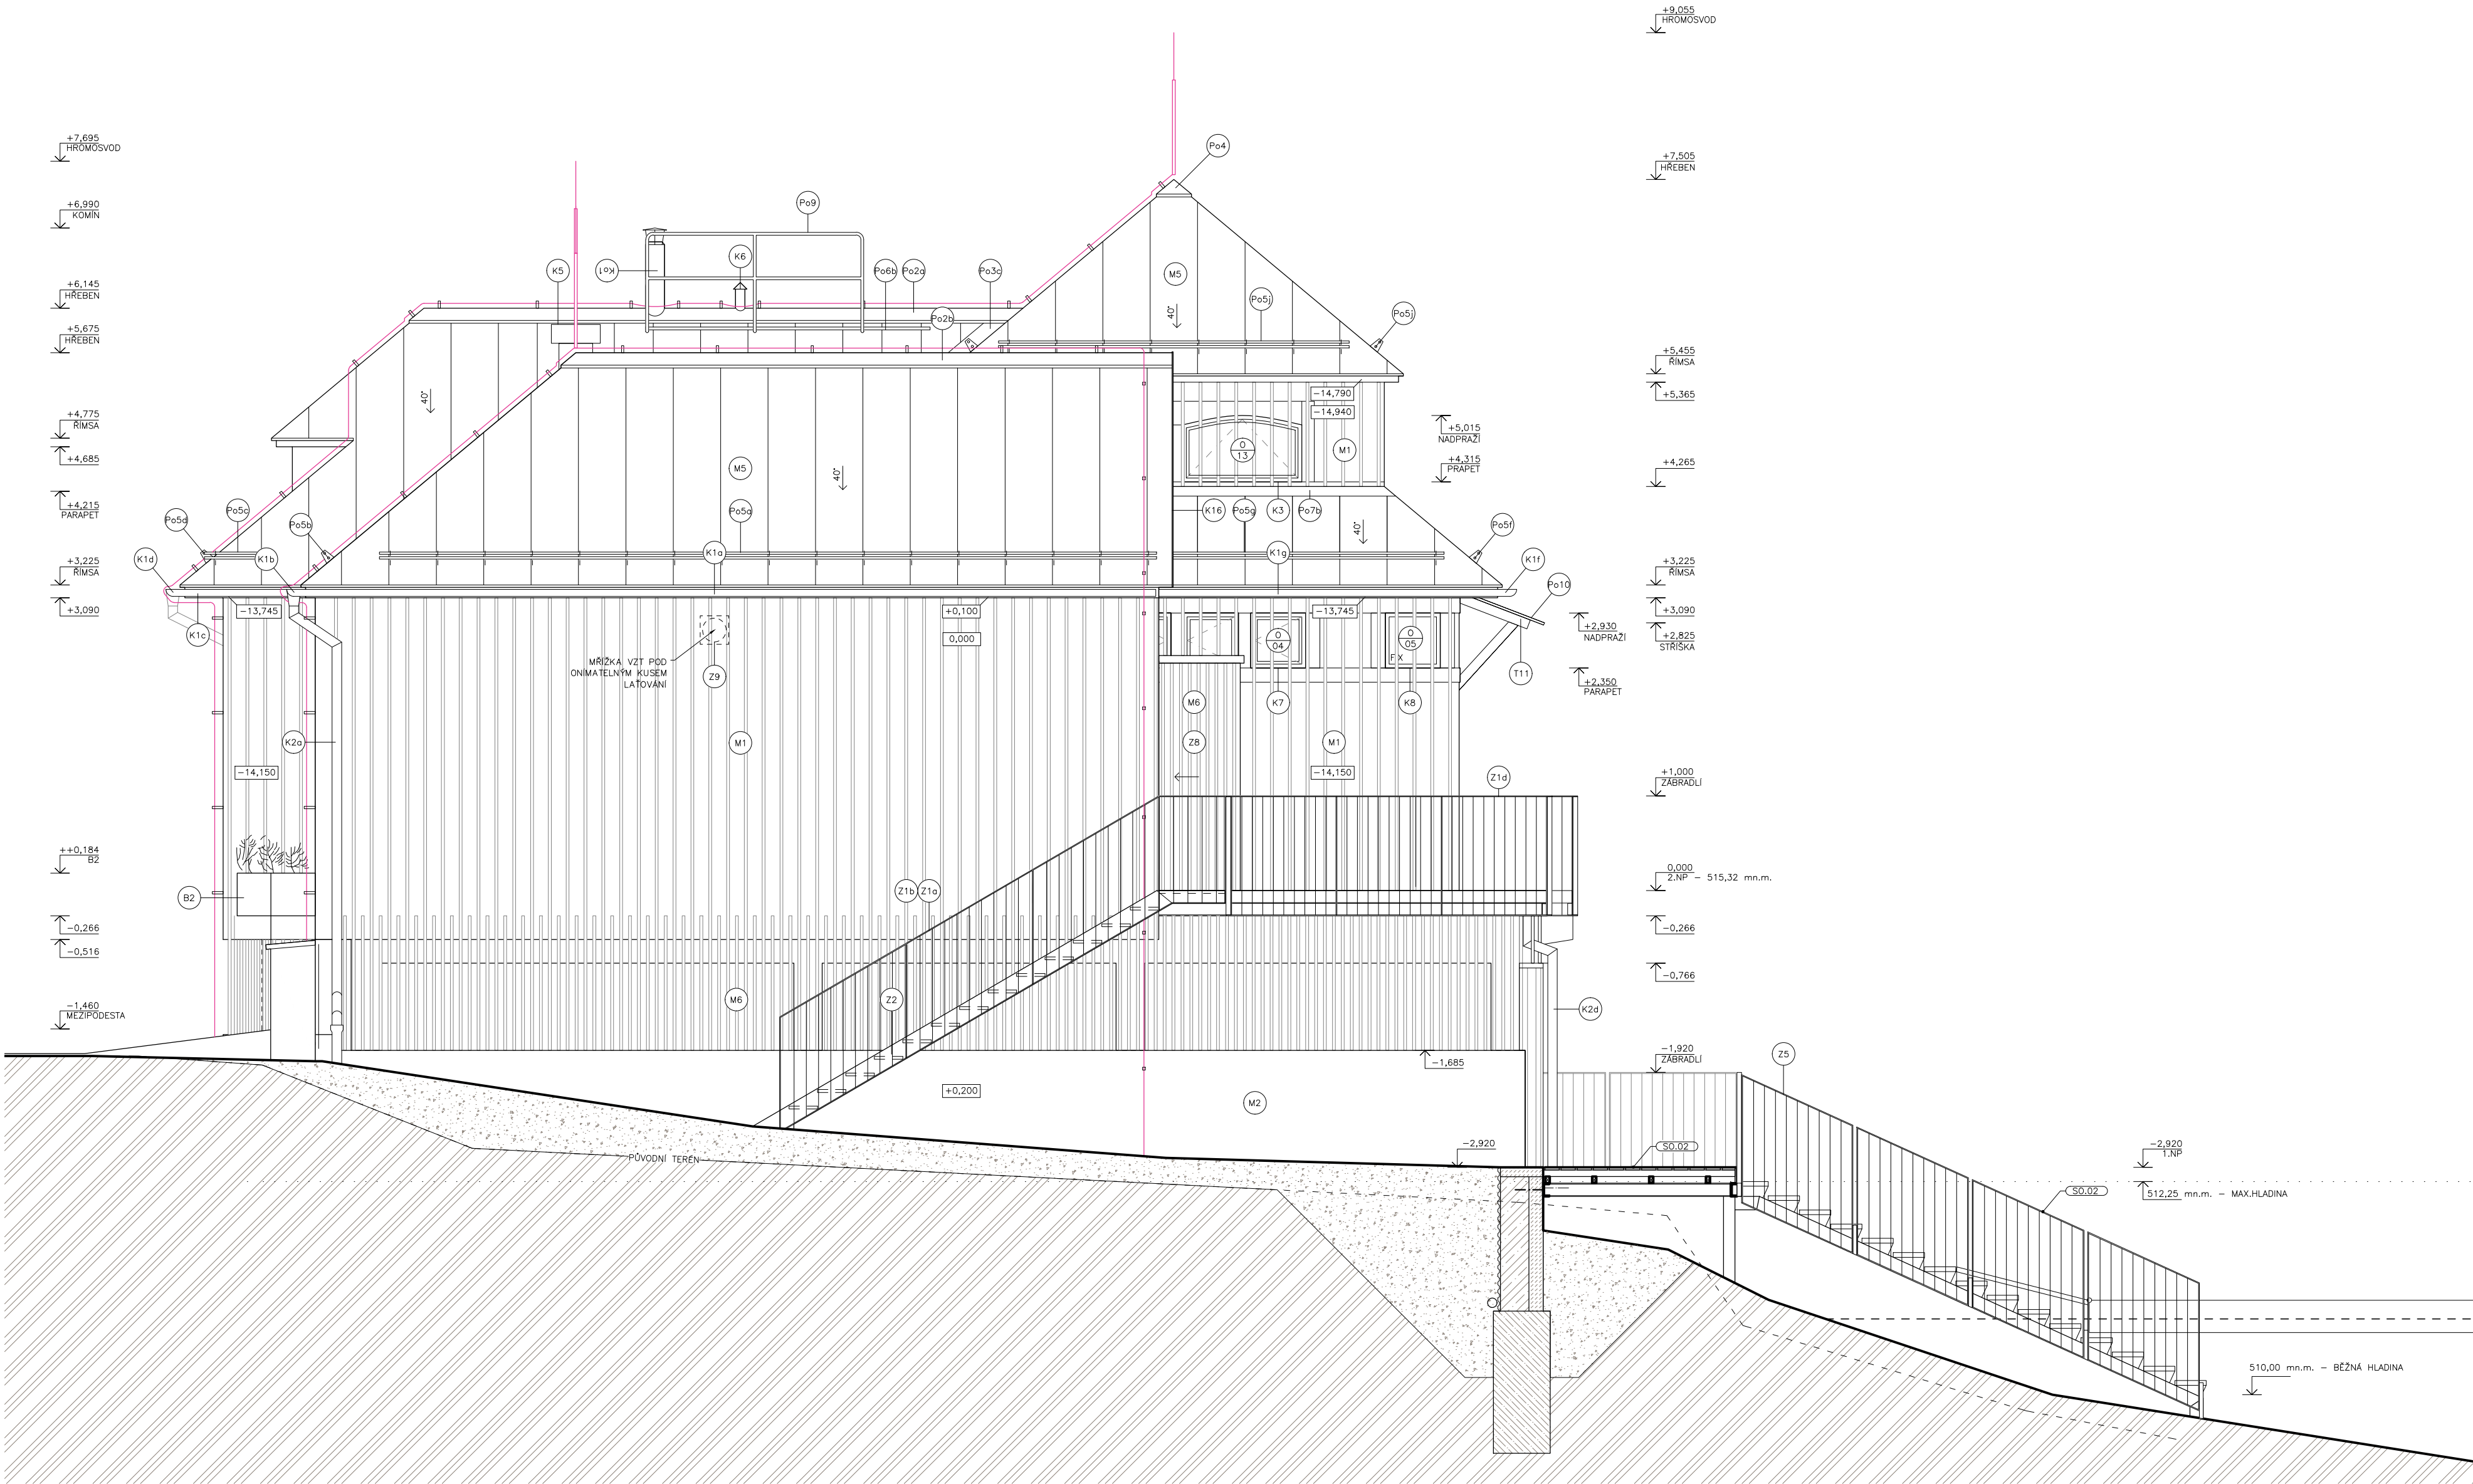

LEGENDA POVRCHŮ

- M1 SMRKOVÁ PRKNA 8.188 mm, KLADEŇA SVISLE, LAŽOVÁNÍ Z TVRDÉHO DŘEVA PŘES SPÁRY – LATĚ 30x40
POVRCHOVÁ ÚPRAVA – OLEJOVÁ LAZURA, ODŠTÍN DLE ARCHITEKTA, NUTNO VZORKOVAT
- M2 POHLEDOVÝ MONOLITICKÝ BETON, ZABROUŠENÉ HRANY, Z INTERIÉRU BEZ POVRCHOVÉ ÚPRAVY,
Z EXTERIÉRU ANTIGRAFITI NÁTĚR
- M3 ŽULOVÁ PODEZDÍVKA – ŠTÍPANÉ KVÁDRY ZDĚNÉ NA MALTU, ANTIGRAFITI NÁTĚR
- M4 TRAPÉZOVÝ PLECH T20, TVRDÝ TRANSPARENTNÍ LAK, SUROVÝ VZHLED
- M5 HLINIKOVÝ FALCOVANÝ PLECH TL 0,7 mm, ZÁKLADNÍ ŠÍŘKA PÁSU – 500 mm (FALC-FALC)
BARVA – MĚDĚŇKA (PATINA ZELENÁ – RAL 6027), ODŠTÍN DLE ARCHITEKTA, NUTNO VZORKOVAT
- M6 LAŽOVÁNÍ Z TVRDÉHO DŘEVA – LATĚ 30x40, OSOVÁ VZDÁLENOST LATÍ – 94 mm
POVRCHOVÁ ÚPRAVA – OLEJOVÁ LAZURA, ODŠTÍN DLE ARCHITEKTA, NUTNO VZORKOVAT

R A K E T O P L Á N

Studio Raketoplán s.r.o.
Nad Jezerkou 1075/13
140 00 Praha 4 - Nusle
IČ 05620490, DIČ CZ05620490

Ing. arch. Pavel Nalezený
Ing. arch. Radek Váňa
Ateliér: Písecká 1965/1
130 00 Praha 3 - Vinohrady

+420.487.953.384
studio@raketoplan.com
www.raketoplan.com

Projekt
Rekonstrukce a přístavba Loděnice Mšeno n. N. (R060)
stavby
Rychlostní kanoistika Jablonec nad Nisou, z.s.

P.P.C. 415/20, 415/17, 1583, 415/16, 1561
K.Ú. Mšeno n.N. (656135), Obec Jablonec nad Nisou [563510]
Lučanská 4640/6a, Jablonecké Paseky,
466 02 Jablonec nad Nisou

výkonná fáze
PS 05 - Provádění dokumentace
měřítko
1:50@594x420mm
datum
červenec 2023

POHLED JIŽNÍ

paré

číslo výkresu

