


Relevantní jsou pouze uvedené kóty. Z tohoto výkresu neodměřujte. Všechny kóty nutno ověřit na stavbě, možné nesrovnalosti nutno oznámit architektovi. Veškerý obsah dokumentace je duševním vlastnictvím zpracovatele Dokumentace dle zákona č. 121/2000 Sb., zákon o právu autorském. Žádná část tohoto díla nesmí být upravená či reprodukována bez svolení Studio Raketa s.r.o.

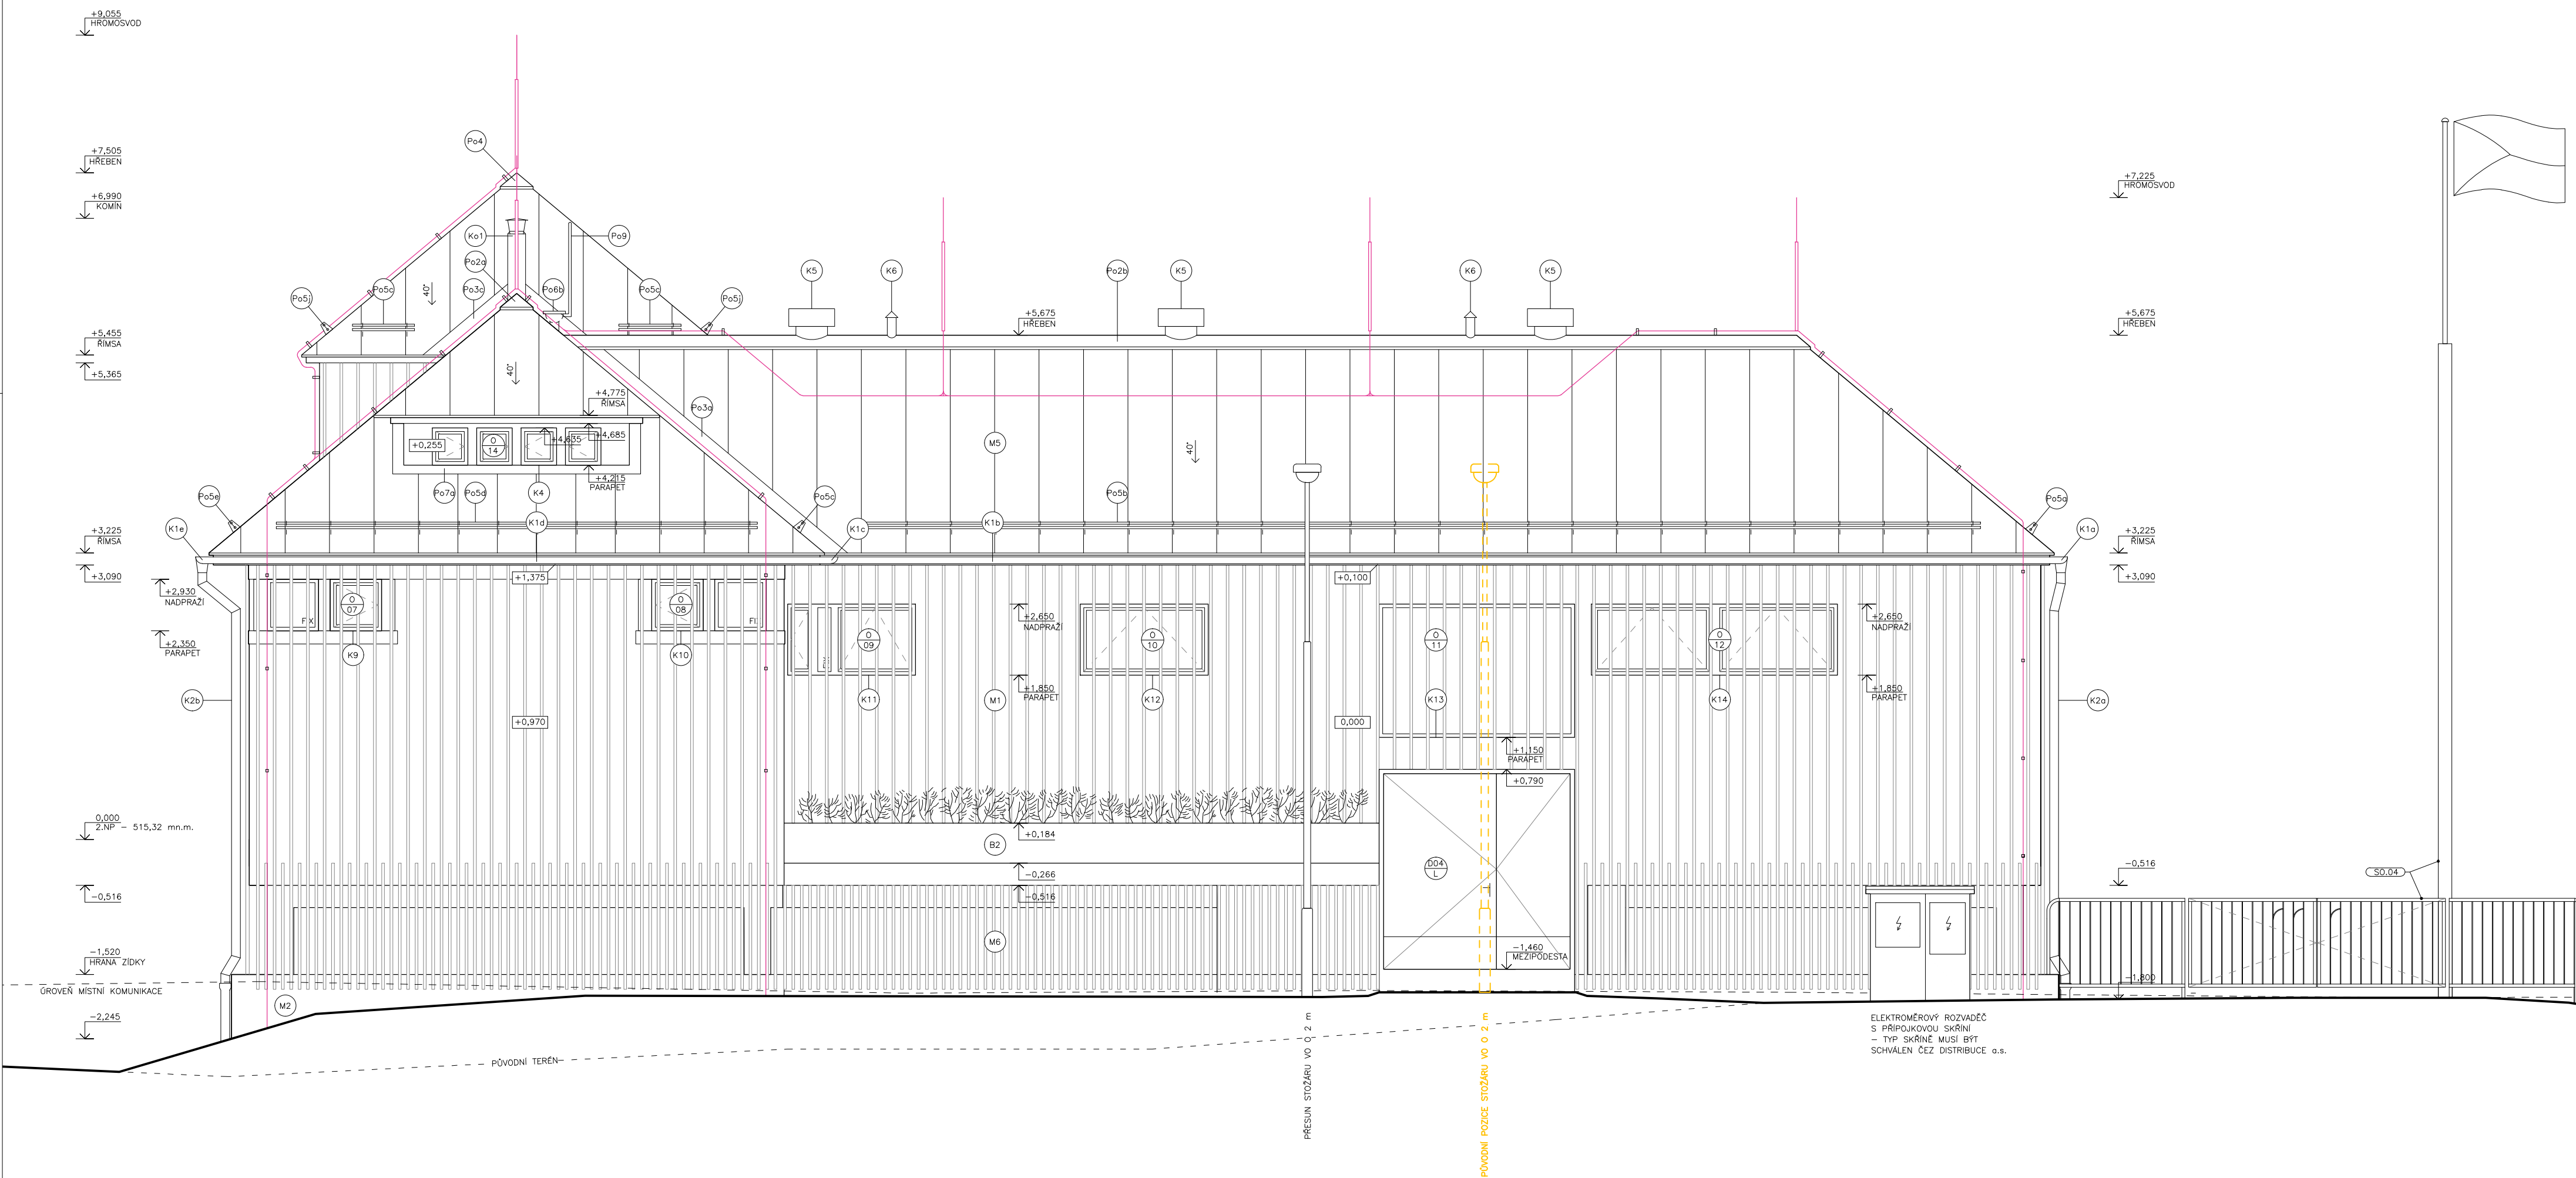

LEGENDA POVRCHŮ	
M1	SMRKOVÁ PRKNA s.188 mm, KLADEŇA SVISLE, LAŤOVÁNÍ Z TVRDEHO DŘEVA PŘES SPÁRY – LATĚ 30x40 POVRCHOVÁ ÚPRAVA – OLEJOVÁ LAZURA, ODSŤIN DLE ARCHITEKTA, NUTNĚ VZORKOVAT
M2	POHLEDYVOU MONOLITICKÝ BETON, ZABROUŠENÉ HRANY, Z INTERIÉRU BEZ POVRCHOVÉ ÚPRAVY, Z EXTERIÉRU ANTIGRAFITNÍ NÁTĚR
M3	ŽULOVÁ PODEZDŮŽKA – ŠTÍPANÉ KVÁDRY ZDĚNÉ NA MALTU, ANTIGRAFITNÍ NÁTĚR
M4	TRÁPEZOVÝ PLECH T20, TVRDÝ TRANSPARENTNÍ LAK, SUROVÝ VZHLED
M5	HLINÍKOVÝ FALCOVANÝ PLECH TL. 0,7 mm, ZKLADEŇÍ ŠÍŘKA PÁSU – 500 mm (FALC–FALC) BARVA – MĚDĚŇKA (PATINA ZELEŇÁ – RAL 6027), ODSŤIN DLE ARCHITEKTA, NUTNĚ VZORKOVAT
M6	LAŤOVÁNÍ Z TVRDEHO DŘEVA – LATĚ 30x40, OSOVIŠ ZVÍDALONCE LATĚ – 94 mm POVRCHOVÁ ÚPRAVA – OLEJOVÁ LAZURA, ODSŤIN DLE ARCHITEKTA, NUTNĚ VZORKOVAT

R	A	K	E	T	O	P	Z	L	Á	N
Studio Raketonplan s.r.o. Nad Jezerkou 1075/13 140 00 Praha 4 - Nusle IČ: 05620490, DIČ CZ05620490						Ing. arch. Pavel Nálezný Inč. arch. Radek Václav Ateliér: Pěšínská 1965/1 120 00 Praha 3 - Vinohrady +420 487 953 384 studio@raketonplan.com www.raketonplan.com				
Projekt: Rekonstrukce a přístavba Ložnice Mšeno n. N. (R060) stavběn Rychlostní kanalizace Jablonec nad Nisou, z.s.						P.P.ř. 415/20, 415/17, 1583, 415/16, 1561 K.U. Mšeno n.N. (číslo 15) ob. Jablonec n. Nisu [563510] Lužanská 460/6a, Jablonce Pasšky, 466 02 Jablonec nad Nisou				
obsah						POHLED ZÁPADNÍ				
výkonnová fáze PS OS – Provádění dokumentace měřítko 1:500/594x420mm datum červenec 2023						paré číslo výkresu D.210				