


Relevantní jsou pouze uvedené kóty. Z tohoto výkresu neodebírejte. Všechny kóty nutno ověřit na stavbě, možné nesrovnalosti nutno oznámit architektovi. Všechny obsah dokumentace je duševním vlastnictvím zpracovatele Dokumentace dle zákona č. 121/2000 Sb., zákon o právu autorském. Žádná část tohoto díla nesmí být upravována či reprodukována bez svolení Studia Raketoplán s.r.o.

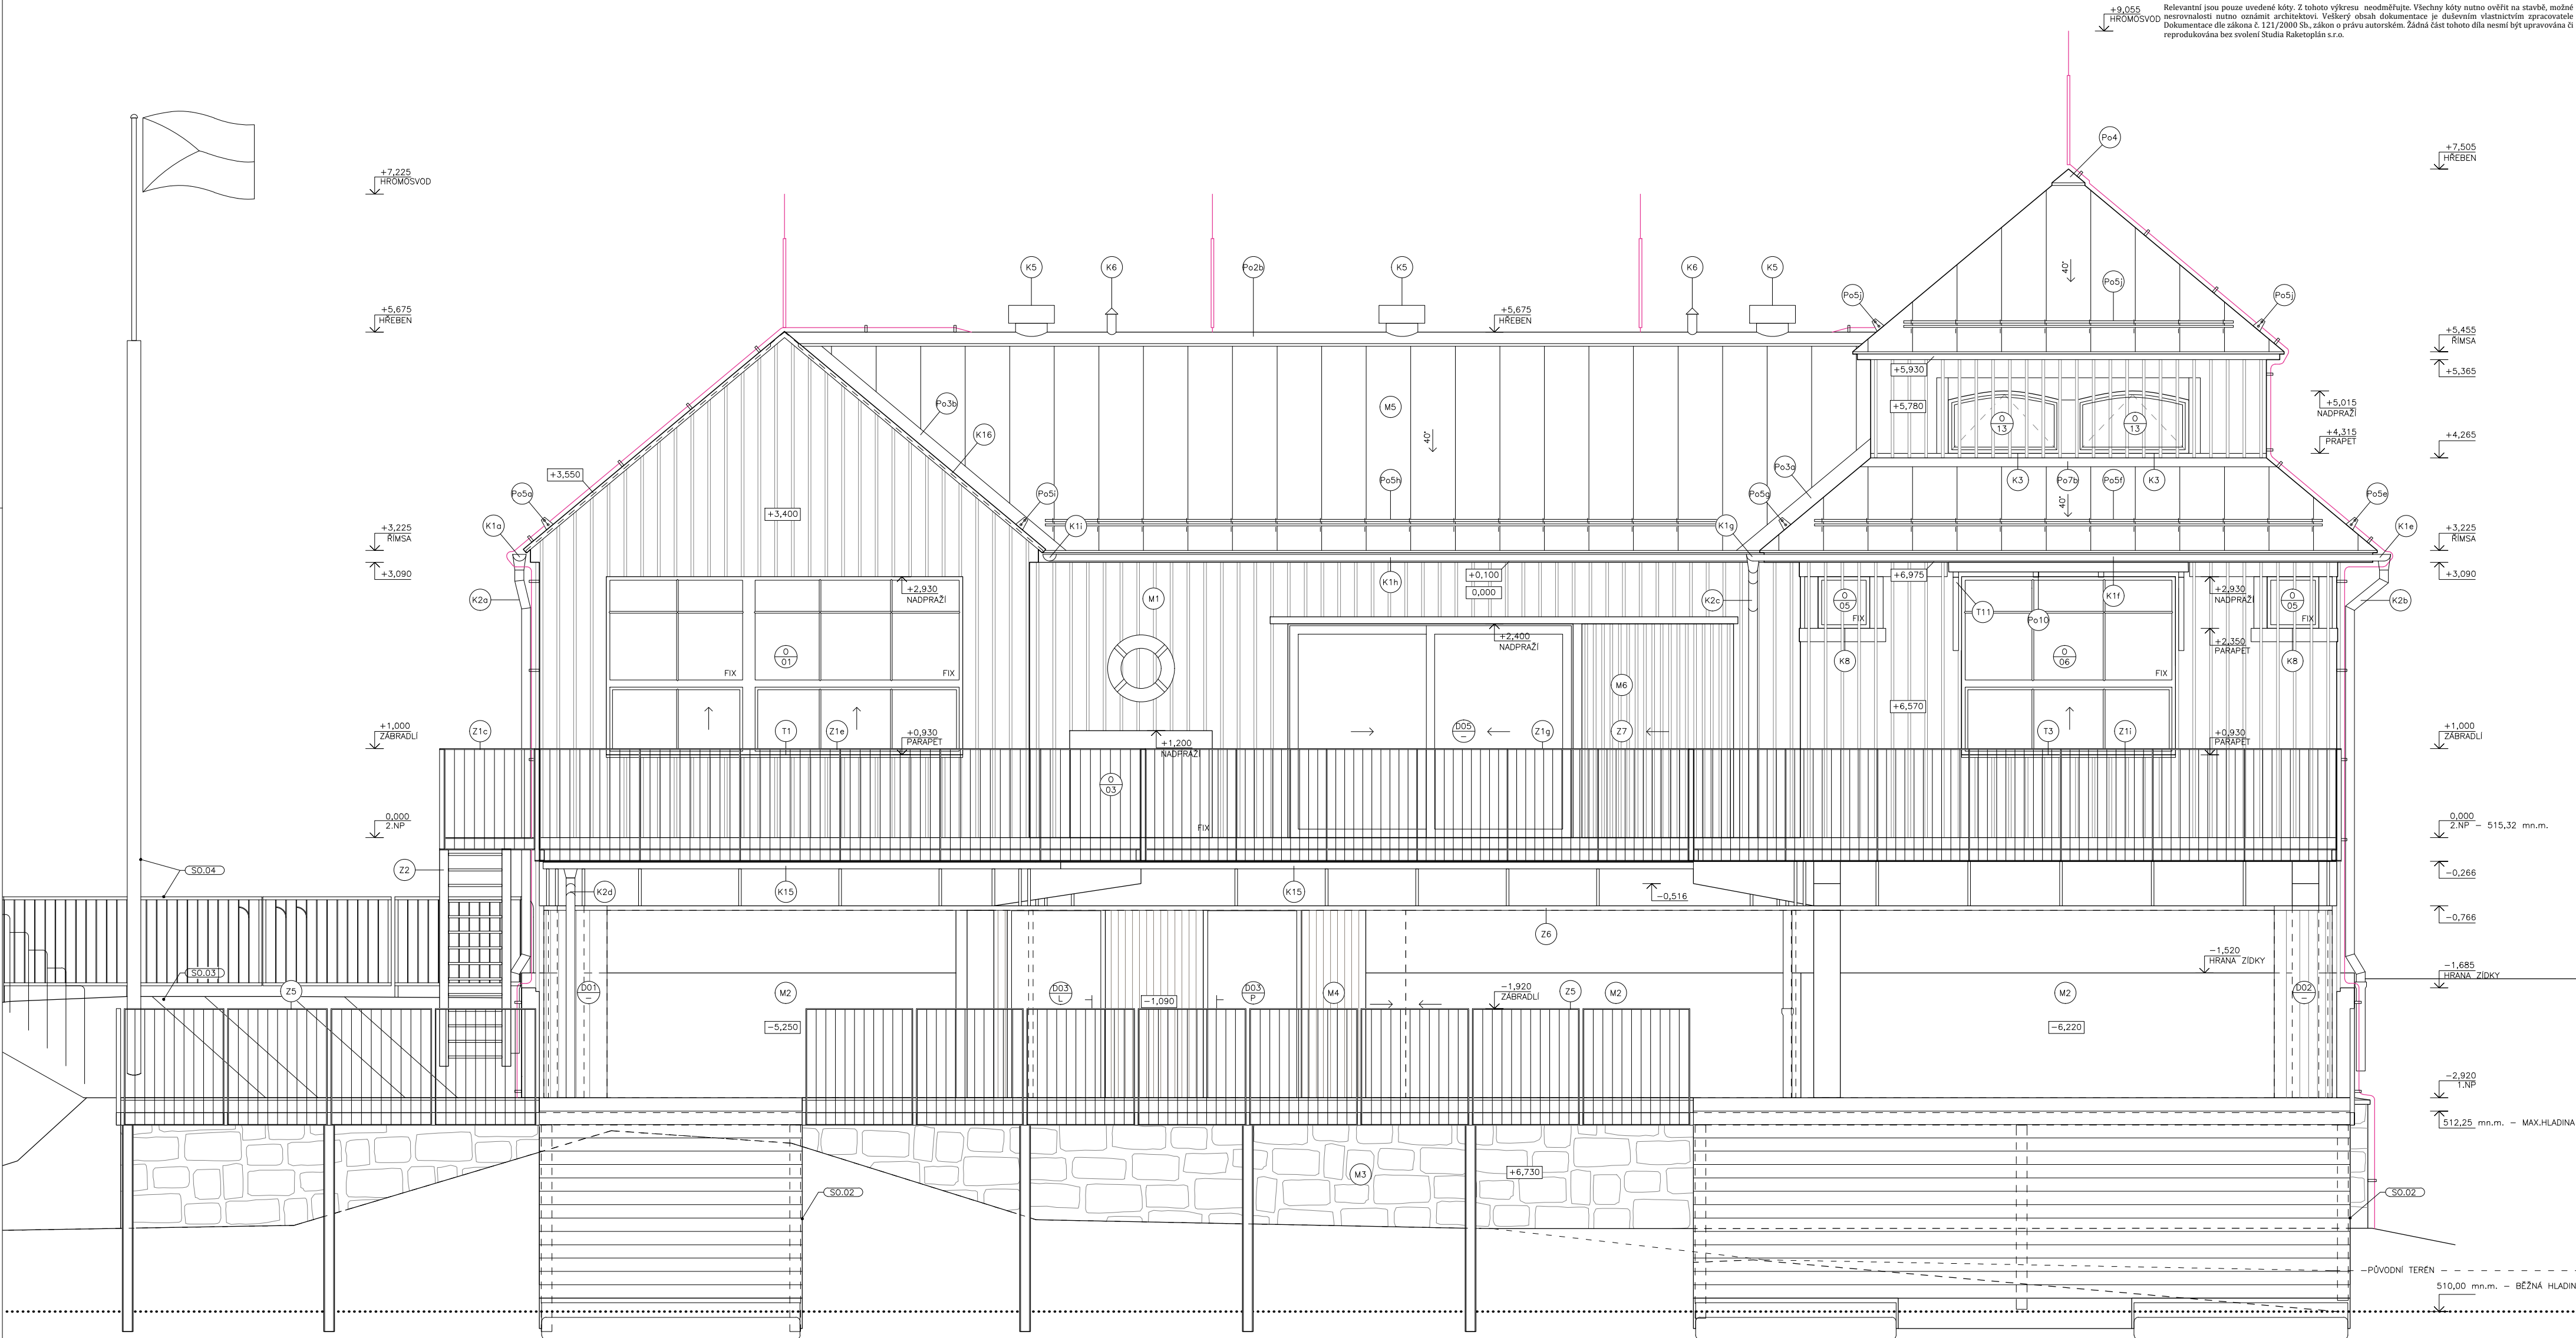

LEGENDA POVRCHŮ

- M1 SMRKOVÁ PRKNA 8.188 mm, KLADEŇA SVISLE, LAŤOVÁNÍ Z TVRDÉHO DŘEVA PŘES SPÁRY – LAŤE 30x40 POVRCHOVÁ ÚPRAVA – OLEJOVÁ LAZURA, ODŠTÍN DLE ARCHITEKTA, NUTNO VZORKOVAT
- M2 POHLEDOVÝ MONOLITICKÝ BETON, ZABROUŠENÉ HRANY, Z INTERIÉRU BEZ POVRCHOVÉ ÚPRAVY, Z EXTERIÉRU ANTIGRAFITNÍ NÁTĚR
- M3 ŽULOVÁ PODEZDÍVKA – ŠTÍPANÉ KVÁDRY ZDĚNÉ NA MALTU, ANTIGRAFITNÍ NÁTĚR
- M4 TRAPÉZOVÝ PLECH T20, TVRDÝ TRANSPARENTNÍ LAK, SUROVÝ VZHLED
- M5 HLINIKOVÝ FALCOVANÝ PLECH TL 0,7 mm, ZÁKLADNÍ ŠÍŘKA PÁSU – 500 mm (FALC-FALC) BARVA – MĚDĚŇKA (PATINA ZELENÁ – RAL 6027), ODŠTÍN DLE ARCHITEKTA, NUTNO VZORKOVAT
- M6 LAŤOVÁNÍ Z TVRDÉHO DŘEVA – LAŤE 30x40, OSOVÁ VZDÁLENOST LAŤÍ – 94 mm POVRCHOVÁ ÚPRAVA – OLEJOVÁ LAZURA, ODŠTÍN DLE ARCHITEKTA, NUTNO VZORKOVAT

R A K E T O P L Á N
Studio Raketoplán s.r.o.
Nad Jezerkou 1075/13
140 00 Praha 4 - Nusle
IČ 05620490, DIČ CZ05620490
Ing. arch. Pavel Nalezený
Ing. arch. Radek Vaňha
Ateliér: Písecká 1965/1
130 00 Praha 3 - Vinohrady
P.P.C 415/20, 415/17, 1583, 415/16, 1561
K.Ú. Město n.N. (056135), Obec Jablonec n.Nisou [563510]
Lučanská 4640/6a, Jablonecké Paseky,
466 02 Jablonec nad Nisou
stavěbník
Rychlostní kanalizace Jablonec nad Nisou, z.s.
obsah
výkonová fáze
PS 05 - Prováděcí dokumentace
měřítko
1:50@594x420mm
datum
červenec 2023
POHLED VÝCHODNÍ
paré
číslo výkresu