


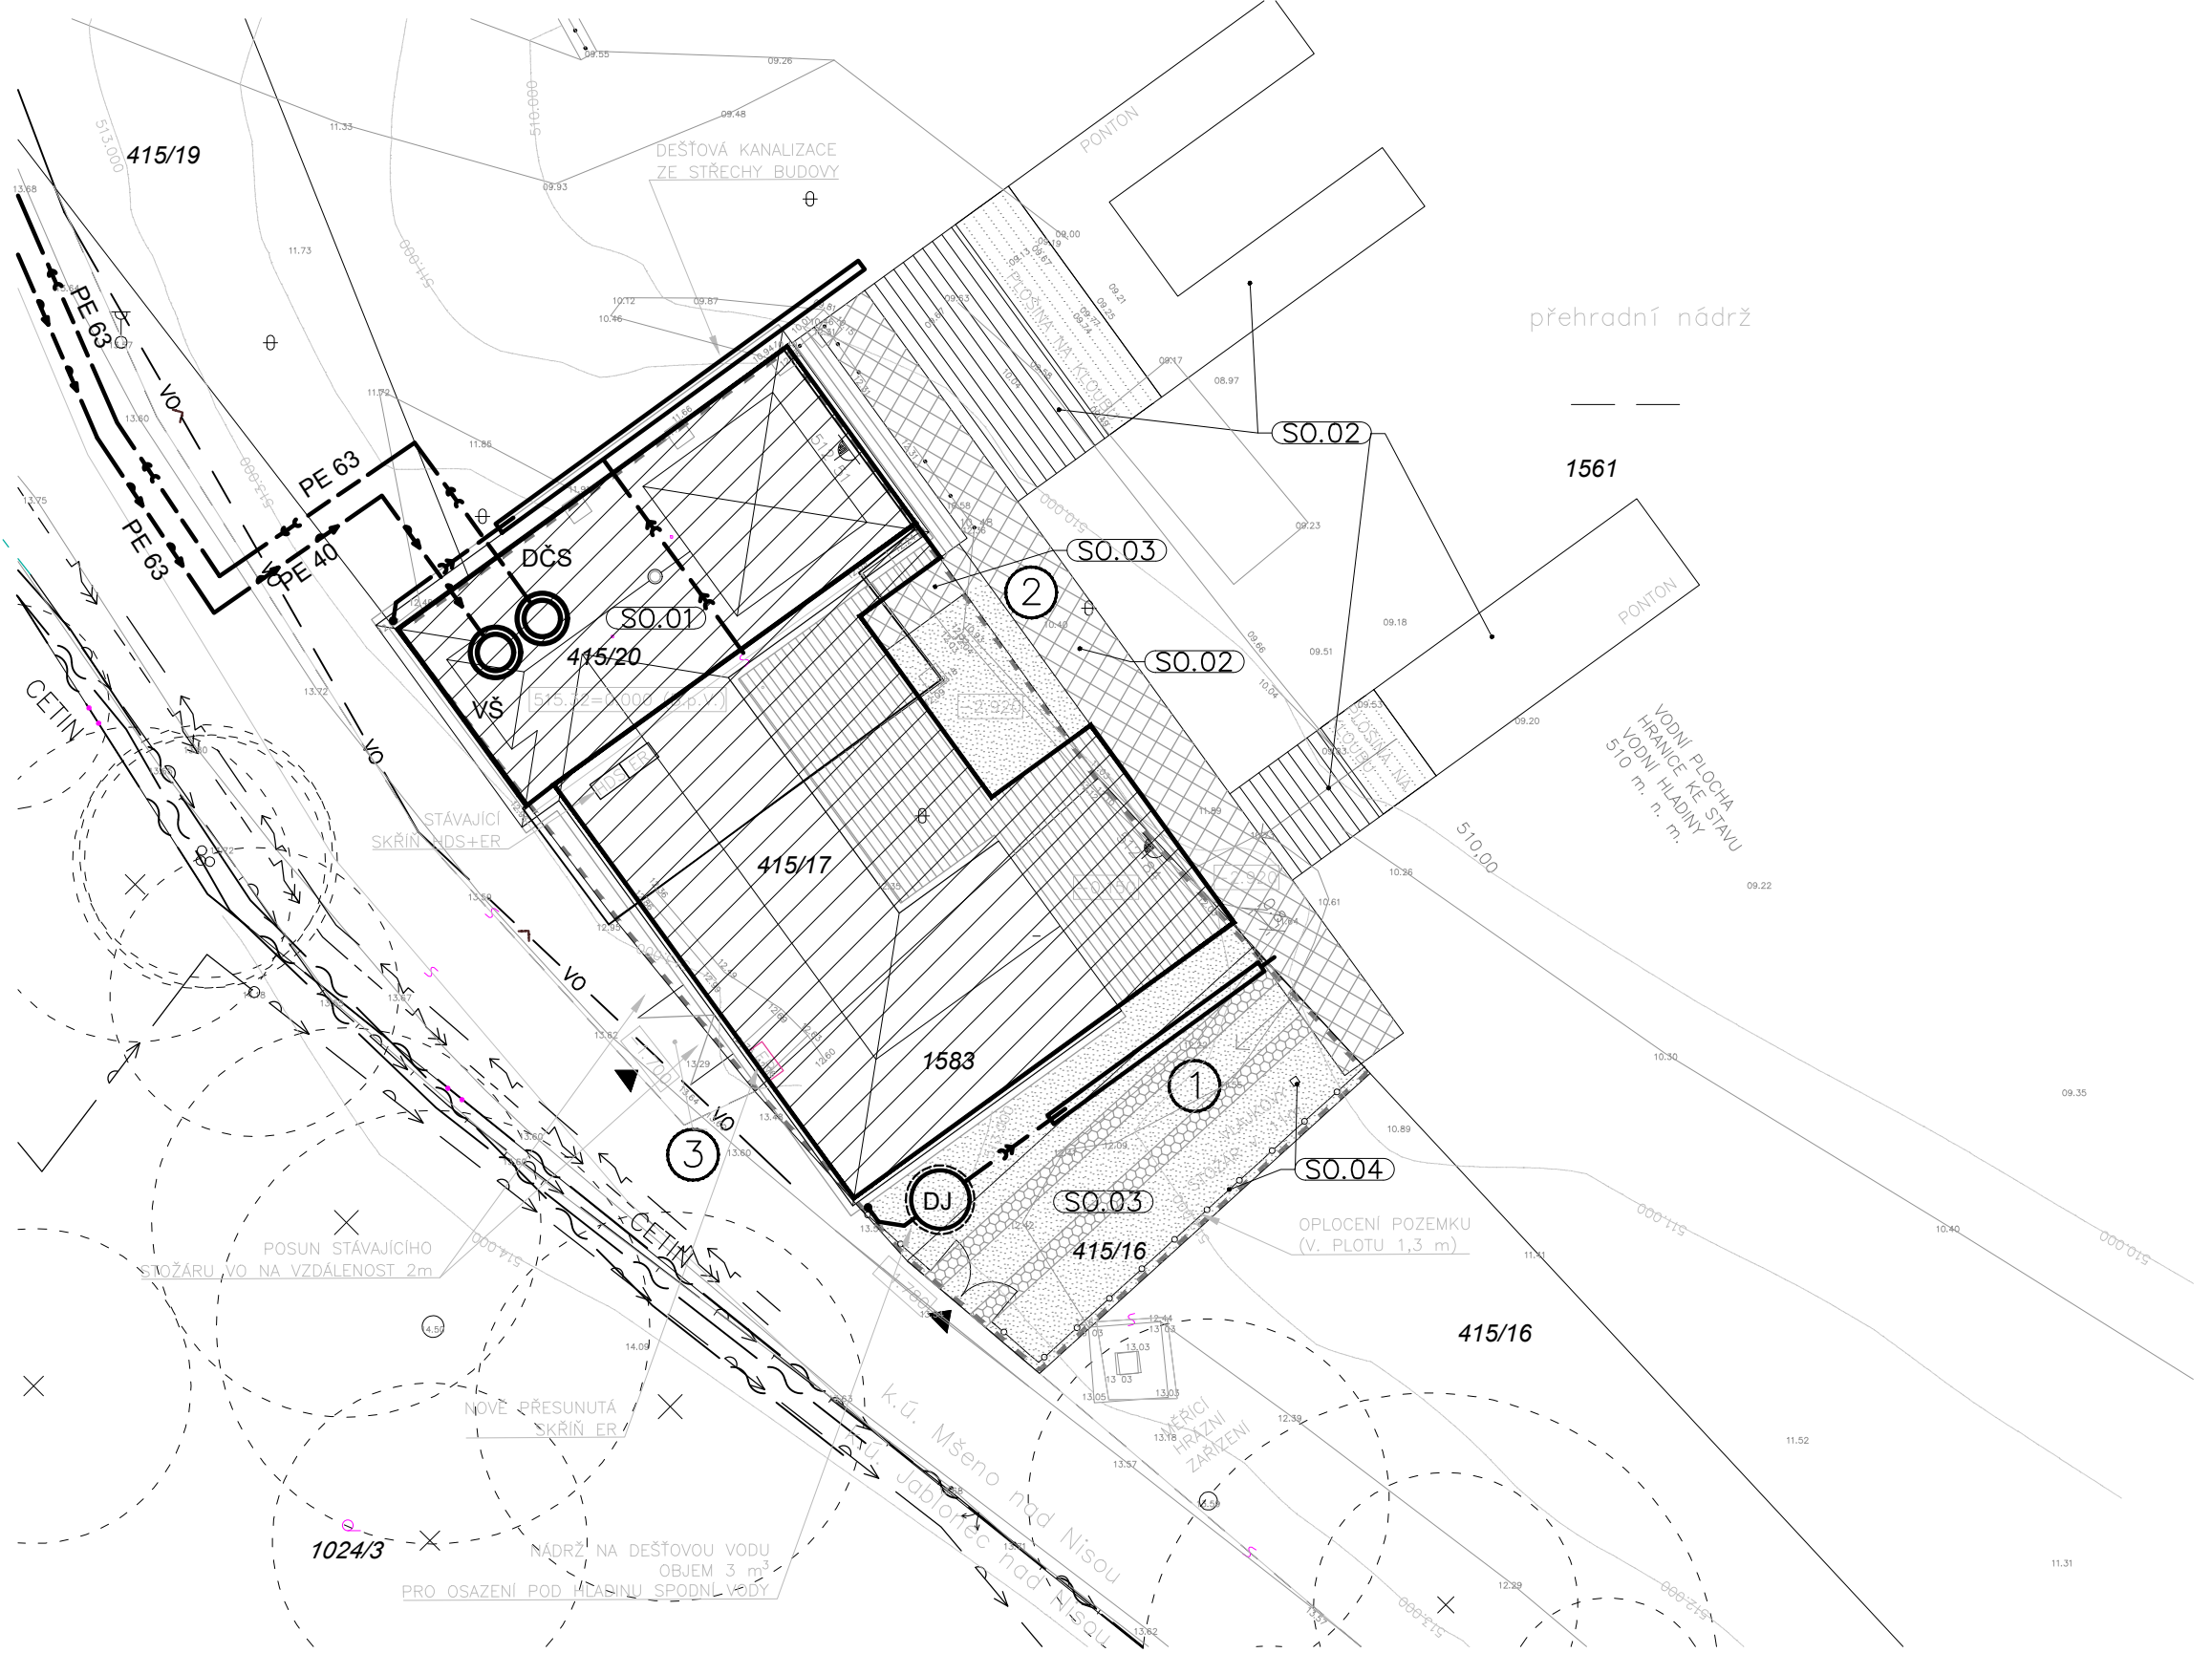

LEGENDA:


- Hranice pozemku investora
-  Řešený objekt
- tlaková část kanalizační přípojky (IO.05)
PE 100 SDR 11 PN 10 d63
(řešeno v DÚR)
- Vnější vodovod (IO.06.2)
PE 100 SDR 11 PN 10 d40
(řešeno v DÚR)
- dešťová kanalizace - PVC KG

DČS - domovní čerpací stanice DN 1000
pro osazení pod hladinu spodní vody
ponorné objemové kalové čerpadlo s řezacím
zařízením (Q=0,83 l/s, H= max.100 m)
1,1 kW, 230 V, 50 Hz
kulový kohout 2", zpětný ventil 2" a
pojistný ventil 3/4"

VŠ - vypouštěcí šachta DN 1000
poklop DN 600 třídy B125
osazení pod hladinu spodní vody
uzavírací ventil 1", redukční ventil a
uzavírací ventil 1" s vypouštěním

DJ - jímka na dešťovou vodu - objem 3 m³
dvouplášťová, určena do míst s výskytem podzemní vody
Ø1650 mm vnitřní průměr, Ø 1850 mm vnější průměr,
výška 1500 mm, vstupný komínek Ø 600 mm,
poklop DN 600 třídy D400
osadit filtrační koš a čerpadlo na dešťovou vodu
s plovákovým spínačem - 1,1 kW, 230 V, 50 Hz

- vodovod
- vo ----- veřejné osvětlení
- vedení NN
- vedení NN
- CETIN

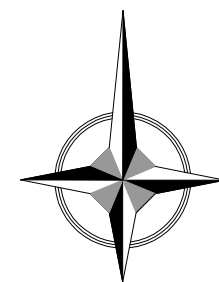

POZNÁMKY:

- 1) Veškeré rozměry musí být ověřeny přímo na stavbě před provedením.
- 2) Technická zpráva je nedílnou součástí projektové dokumentace.
- 3) Výkresy pozdějšího data mají vždy přednost před výkresy dřívějších dat.
- 4) Před realizací je nutno vytyčit veškeré inženýrské sítě v zemi již uložené.
Kóty terénu upřesnit dle projektu terénních úprav. Při křížení a souběhu s
ostatními sítěmi je nutno dodržet minimální vzdálenosti určené ČSN 73 6005.

STAVEBNÍ OBJEKTY

- | | |
|-------|---|
| SO.01 | OBJEKT LODĚNICE - REKONSTRUKCE,
PŘÍSTAVBA A NÁSTAVBA |
| SO.02 | VENKOVNÍ TERASA, PONTONOVÁ MOLA
A SCHODIŠTĚ |
| SO.03 | ZPEVNĚNÉ PLOCHY A VJEZD NA
POZEMEK |
| SO.04 | OPLOCENÍ |


0.000 = BpV 515,32 m.n.m

Profese:	F.4.- technika prostředí staveb
Investor:	Rychlostní kanoistika Jablonec nad Nisou, z.s. Lučanská 4640/6a, Jablonec nad Nisou 46602
Akce:	Rekonstrukce a přístavba loděnice Mšeno(R060) F.4.1.Zdravotně technické instalace p.p.č. 415/20, 415/17, 1583, 415/16 a 1561 k.ú. Mšeno nad Nisou [656135], obec Jablonec nad Nisou [563510]
Výkres:	Situace

Formát:	A3
Stupeň:	DPS
Datum:	08/2023
Měřítko:	1:200
Číslo - výkres/revize:	

F.4.1.1/00

Ing.Kamila MATTUŠOVÁ Koněvova 1060/76, 130 00 Praha 3 IČ: 01329910 kamc@seznam.cz
Zodpovědný projektant: Ing.Kamila MATTUŠOVÁ
Projektoval: Ing.Kamila MATTUŠOVÁ
Kreslil: Ing.Kamila MATTUŠOVÁ

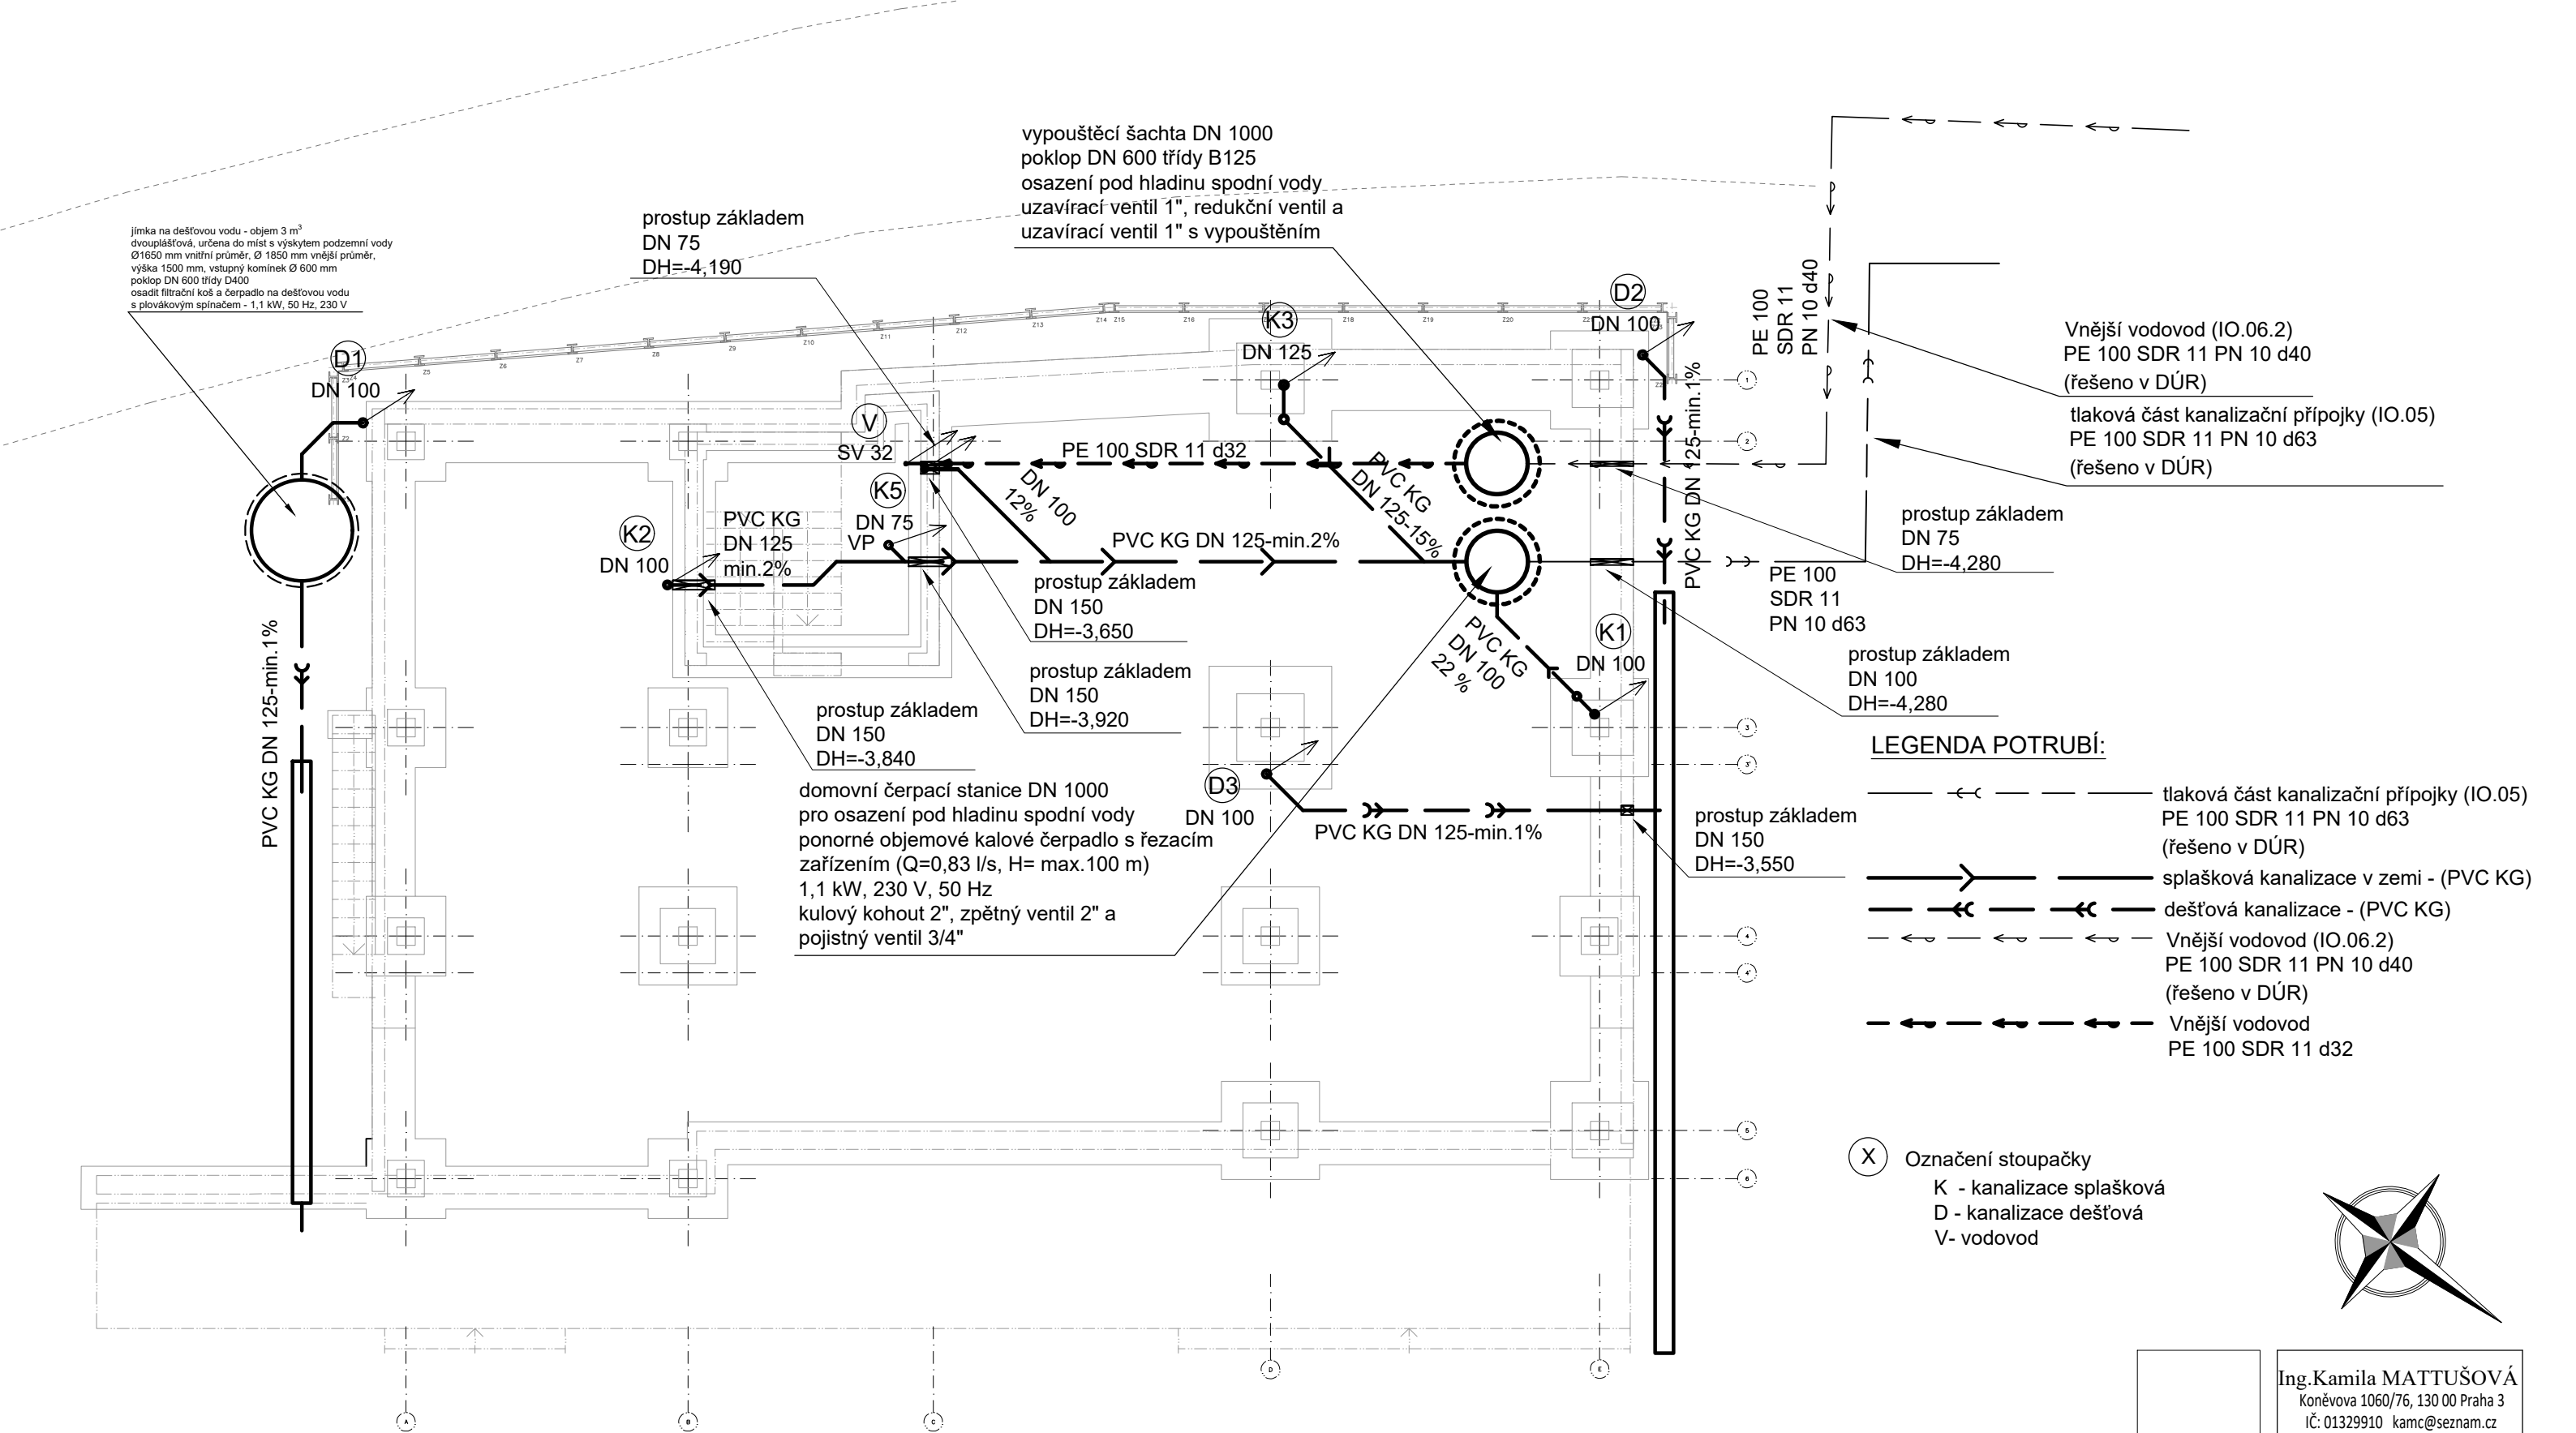

POZNÁMKY:

- 1) Veškeré rozměry musí být ověřeny přímo na stavbě před provedením.
- 2) Technická zpráva je nedílnou součástí projektové dokumentace.
- 3) Výkresy pozdějšího data mají vždy přednost před výkresy dřívějších dat.
- 4) Před realizací je nutno vytyčit veškeré inženýrské sítě v zemi již uložené.
Kóty terénu upřesnit dle projektu terénních úprav. Při křížení a souběhu s ostatními sítěmi je nutno dodržet minimální vzdálenosti určené ČSN 73 6005.

0.000 = BpV 515,32 m.n.m

Profese:	F.4.- technika prostředí staveb
Investor:	Rychlostní kanoistika Jablonec nad Nisou, z.s. Lučanská 4640/6a, Jablonec nad Nisou 46602
Akce:	Rekonstrukce a přístavba loděnice Mšeno(R060) F.4.1.Zdravotně technické instalace p.p.č. 415/20, 415/17, 1583, 415/16 a 1561 k.ú. Mšeno nad Nisou [656135], obec Jablonec nad Nisou [563510]
Výkres:	základy - ZTI

Formát:	A3
Stupeň:	DPS
Datum:	08/2023
Měřítko:	1:100


Číslo – výkres/revize:	
F.4.1.2/00	

Ing.Kamila MATTUŠOVÁ Koněvova 1060/76, 130 00 Praha 3 IČ: 01329910 kamc@seznam.cz
Zodpovědný projektant: Ing.Kamila MATTUŠOVÁ
Projektoval: Ing.Kamila MATTUŠOVÁ
Kreslil: Ing.Kamila MATTUŠOVÁ

jímka na dešťovou vodu - objem 3 m³
dvouplášťová, určena do míst s výskytem podzemní vody
Ø1650 mm vnitřní průměr, Ø 1850 mm vnější průměr,
výška 1500 mm, vstupný komínek Ø 600 mm
poklop DN 600 třídy D400
osadit filtrační koš a čerpadlo na dešťovou vodu
s plovákovým spínačem - 1,1 kW, 50 Hz, 230 V

domovní čerpací stanice DN 1000
pro osazení pod hladinu spodní vody
ponorné objemové kalové čerpadlo s řezacím
zařízením (Q=0,83 l/s, H= max.100 m)
1,1 kW, 230 V, 50 Hz
kulový kohout 2", zpětný ventil 2" a
pojistný ventil 3/4"

tlaková část kanalizační přípojky (IO.05)
PE 100 SDR 11 PN 10 d63
(řešeno v DÚR)

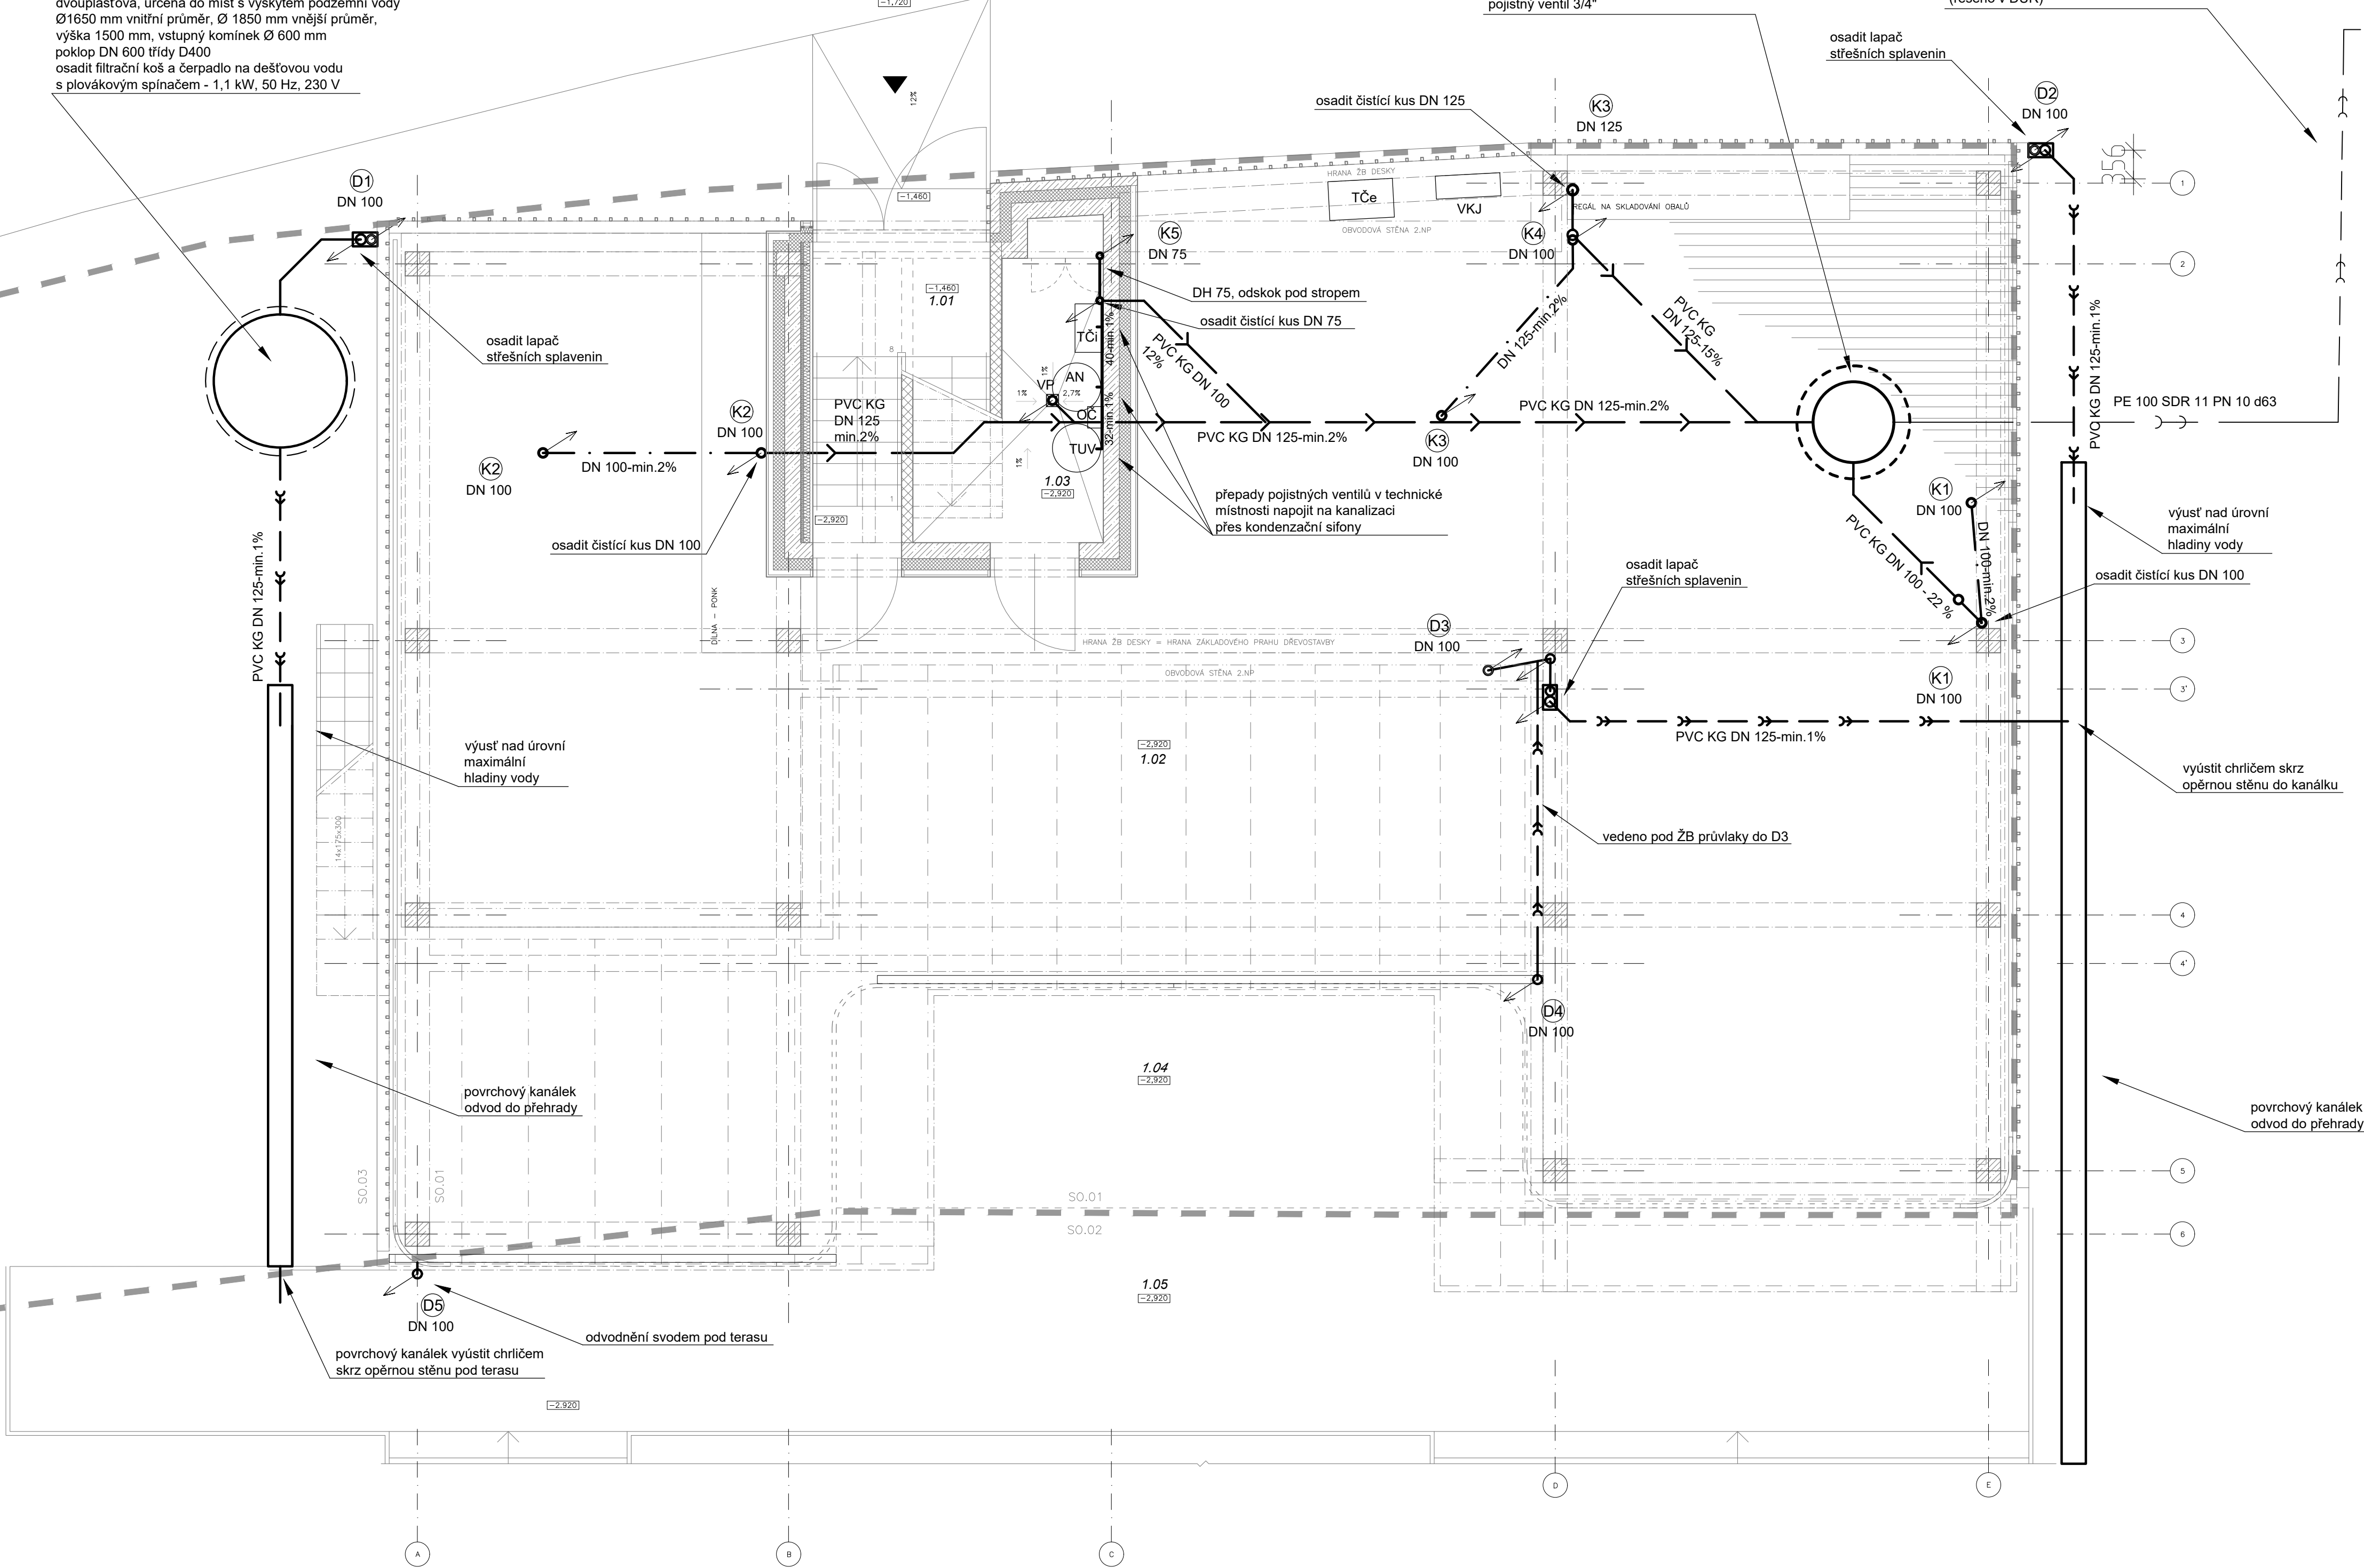

LEGENDA ZAŘIZOVACÍCH PŘEDMĚTŮ:

TČi vnitřní jednotka tepelného čerpadla
hydrobox EHSD-YM9ED
AN akumulační zásobník topné vody, objem 200 litrů
TUV zásobník TUV vody, objem 600 litrů
VP podlahová vpusť DN 100 s trojnásobnou
ochranou proti vzpětnému vzduší
OČ oběhové čerpadlo ÚT
VKJ venkovní klimatizační jednotka
TČe venkovní jednotka tepelného čerpadla
MITSUBISHI ELECTRIC
TYP PUD-SHWM 140 YAA

LEGENDA PROSTORŮ 1.NP:

stavební objekt	ozn.	Název	Výměra[m ²]
SO.01	1.01	Schodiště	6,1
SO.01	1.02	Sklad lodí	203,4
SO.01	1.03	Technická místnost	7,5
		Užitná plocha celkem	217,1
SO.01	1.04	Terasa SO.01	23,1
SO.02	1.05	Terasa SO.02	61,9


LEGENDA POTRUBÍ:

tlaková část kanalizační přípojky (IO.05)
PE 100 SDR 11 PN 10 d63
(řešeno v DÚR)
splašková kanalizace v zemi - (PVC KG)
kanalizace - pod stropem 1.PP +svislé potrubí ve
venkovním prostředí (PP HT) + tepelná izolace tl.25 mm
a topný kabel 10 W/m
kanalizace - přípojovací potrubí (PP HT)
dešťová kanalizace - (PVC KG)

X Označení stoupačky
K - kanalizace splašková
D - kanalizace dešťová

POZNÁMKY:

- Veškeré rozměry musí být ověřeny přímo na stavbě před provedením.
- Technická zpráva je nedílnou součástí projektové dokumentace.
- Výkresy pozdějšího data mají vždy přednost před výkresy dřívějších dat.
- Před realizací je nutno výtýčit veškeré inženýrské sítě v zemi již uložené.
Kóty terénu upřesnit dle projektu terénních úprav. Při křížení a souběhu s
ostatními sítěmi je nutno dodržet minimální vzdálenosti určené ČSN 73 6005.

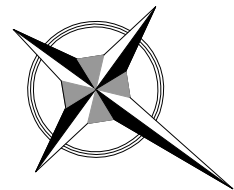


0.000 = BpV 515,32 m.n.m

Profese:	F.4.- technika prostředí staveb
Investor:	Rychlostní kanoistika Jablonec nad Nisou, z.s. Lučanská 4640/6a, Jablonec nad Nisou 46602
Akce:	Rekonstrukce a přístavba loďnice Mšeno(R060) F.4.1.Zdravotně technické instalace p.p.č. 415/20, 415/17, 1583, 415/16 a 1561 k.ú. Mšeno nad Nisou [656135], obec Jablonec nad Nisou [563510]
Výkres:	Púdorys 1.NP - kanalizace

Formát:	6xA4
Stupeň:	DPS
Datum:	08/2023
Měřítko:	1:50
Číslo - výkres/revize:	

F.4.1.3/00

Ing.Kamila MATTUŠOVÁ Konevova 1060/76, 130 00 Praha 3 IČ: 01329910 kamc@seznam.cz
Zodpovědný projektant: Ing.Kamila MATTUŠOVÁ
Projektovatel: Ing.Kamila MATTUŠOVÁ
Kreslil: Ing.Kamila MATTUŠOVÁ

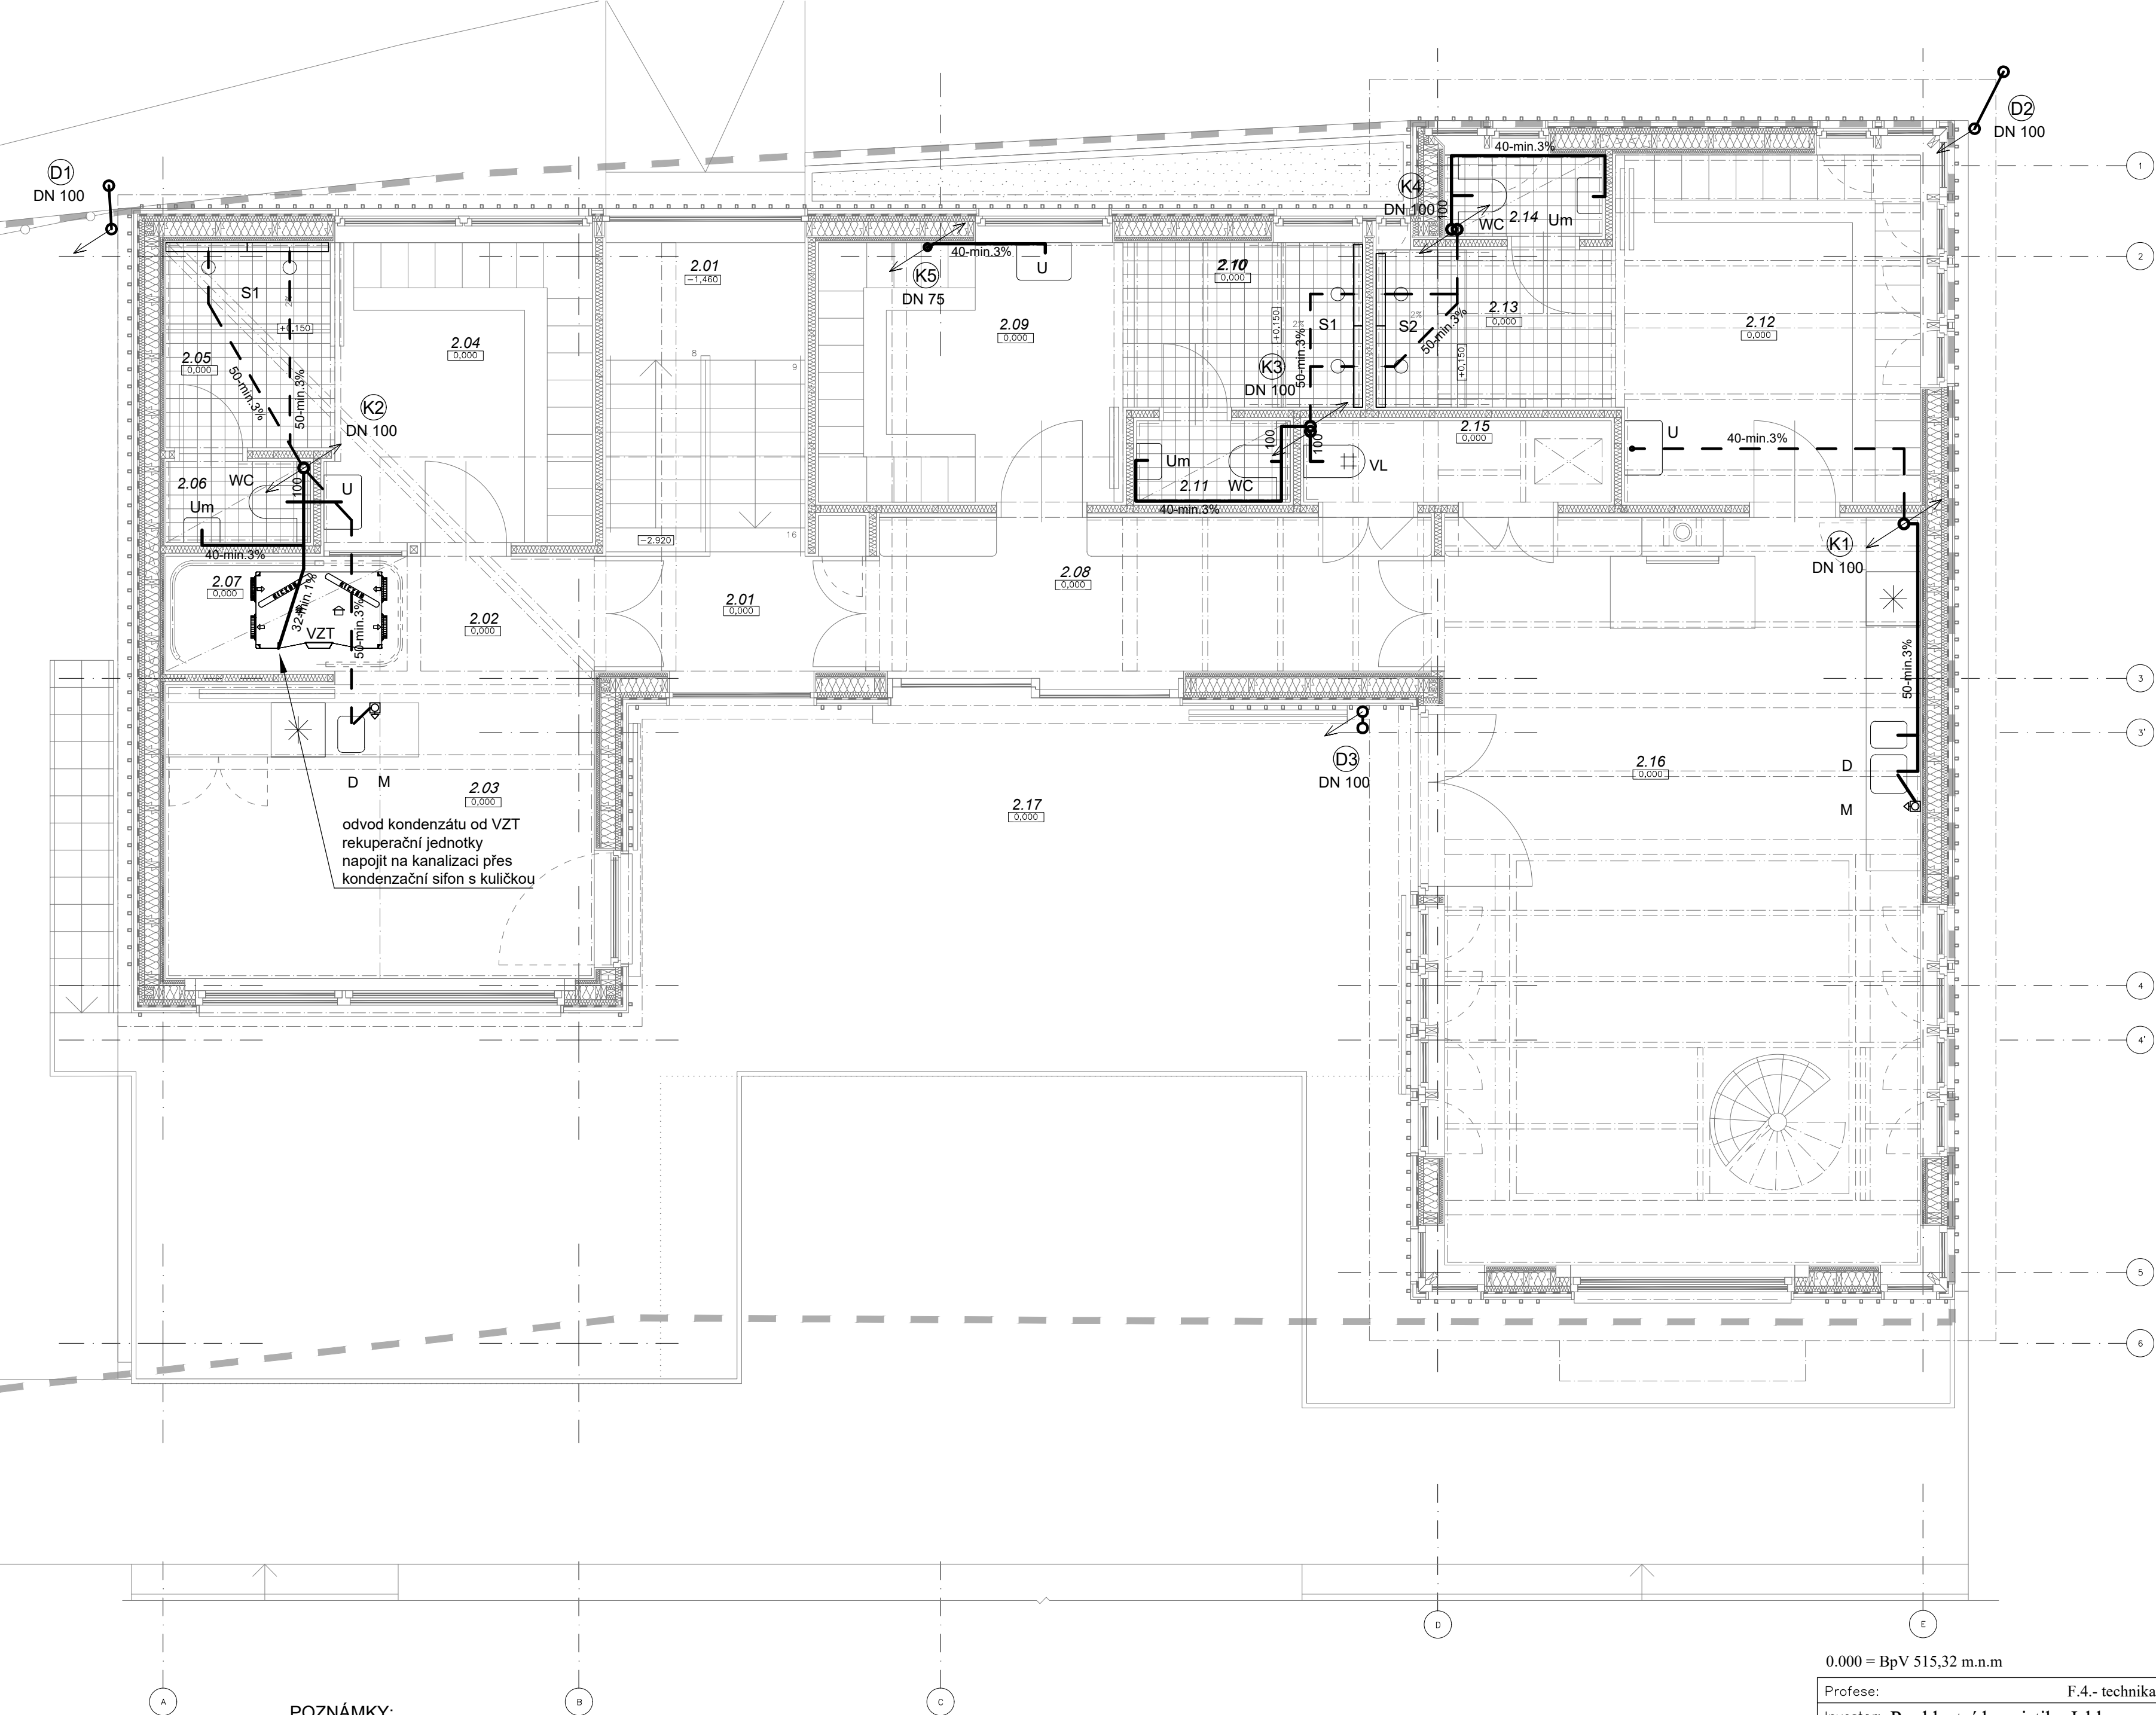

POZNÁMKY:

- 1) Veškeré rozměry musí být ověřeny přímo na stavbě před provedením.
- 2) Technická zpráva je nedílnou součástí projektové dokumentace.
- 3) Výkresy pozdějšího data mají vždy přednost před výkresy dřívějších dat.
- 4) Před realizací je nutno vytyčit veškeré inženýrské sítě v zemi již uložené.
Kóty terénu upřesnit dle projektu terénních úprav. Při křížení a souběhu s ostatními sítěmi je nutno dodržet minimální vzdálenosti určené ČSN 73 6005.

LEGENDA POTRUBÍ:

- kanalizace - připojovací potrubí (PP HT)
— kanalizace - v podlaže (PP HT)


- (X) Označení stoupačky
K - kanalizace splašková
D - kanalizace dešťová

LEGENDA PROSTORŮ 2.NP:

stavební objekt	ozn.	Název	Výměra[m²]
SO.01	2.01	Hlavní podesta	3,8
SO.01	2.02	Dračí lodě - chodba	2,4
SO.01	2.03	Dračí lodě - kancelář	15,4
SO.01	2.04	Dračí lodě - šatna	9,6
SO.01	2.05	Dračí lodě - sprchy	4,1
SO.01	2.06	Dračí lodě - WC	1,4
SO.01	2.07	Dračí lodě - sklad	3,4
SO.01	2.08	Chodba	10,8
SO.01	2.09	Kajaky - šatna muži	9,7
SO.01	2.10	Kajaky - sprchy muži	4,8
SO.01	2.11	Kajaky - WC	1,5
SO.01	2.12	Kajaky - šatna ženy	12,8
SO.01	2.13	Kajaky - sprchy ženy	4,6
SO.01	2.14	Kajaky - WC	1,6
SO.01	2.15	Úklid, sklad	3,1
SO.01	2.16	Klubovna	44,0
Užitná plocha celkem			131,1
SO.01	2.17	Terasa	74,4

LEGENDA ZAŘIZOVACÍCH PŘEDMĚTŮ:

- WC klozetová mísa zavěšená
instalační blok se zapuštěnou
splachovací nádrží
- U umyvadlo se stojánkovou baterií
odpadní souprava, 2x rohový ventil DN 15
- Um umyvátko se stojánkovou baterií
odpadní souprava, 2x rohový ventil DN 15
- D baterie stojánková dřezová
příslušenství ke dřezu
2x rohový ventil DN 15
- M myčka nádobí, pračkový ventil
odpad do ZU dřezu
- VL výlevka keramická
závěsná odpadní set
s připojením DN100
nástěnná baterie umyvadlová
2x rohový ventil DN 15
- S1 2x sprchový odtokový žlab délky 900 mm
s odtokem DN 50
2x nástěnná sprchová baterie s ruční sprchou
2x sprchová hlavice
- S2 1x sprchový odtokový žlab délky 900 mm
s odtokem DN 50
1x sprchový odtokový žlab délky 800 mm
s odtokem DN 50
2x nástěnná sprchová baterie s ruční sprchou
2x sprchová hlavice
- VZT rekuperační VZT jednotka

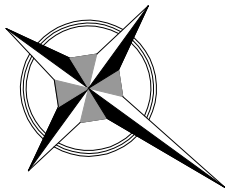

0.000 = BpV 515,32 m.n.m

Profese:	F.4.- technika prostředí staveb
Investor:	Rychlostní kanoistika Jablonec nad Nisou, z.s. Lučanská 4640/6a, Jablonec nad Nisou 46602
Akce:	Rekonstrukce a přístavba loděnice Mšeno(R060) F.4.1.Zdravotně technické instalace p.p.č. 415/20, 415/17, 1583, 415/16 a 1561 k.ú. Mšeno nad Nisou [656135], obec Jablonec nad Nisou [563510]
Výkres:	Půdorys 2.NP - kanalizace

Formát:	A2
Stupeň:	DPS
Datum:	08/2023
Měřítko:	1:50
Číslo - výkres/revize:	


F.4.1.4/00


Ing.Kamila MATTUŠOVÁ
Koněvova 1060/76, 130 00 Praha 3
IČ: 01329910 kamc@seznam.cz

Zodpovědný projektant:
Ing.Kamila MATTUŠOVÁ

Projektoval:
Ing.Kamila MATTUŠOVÁ

Kreslil:
Ing.Kamila MATTUŠOVÁ

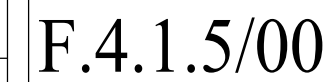

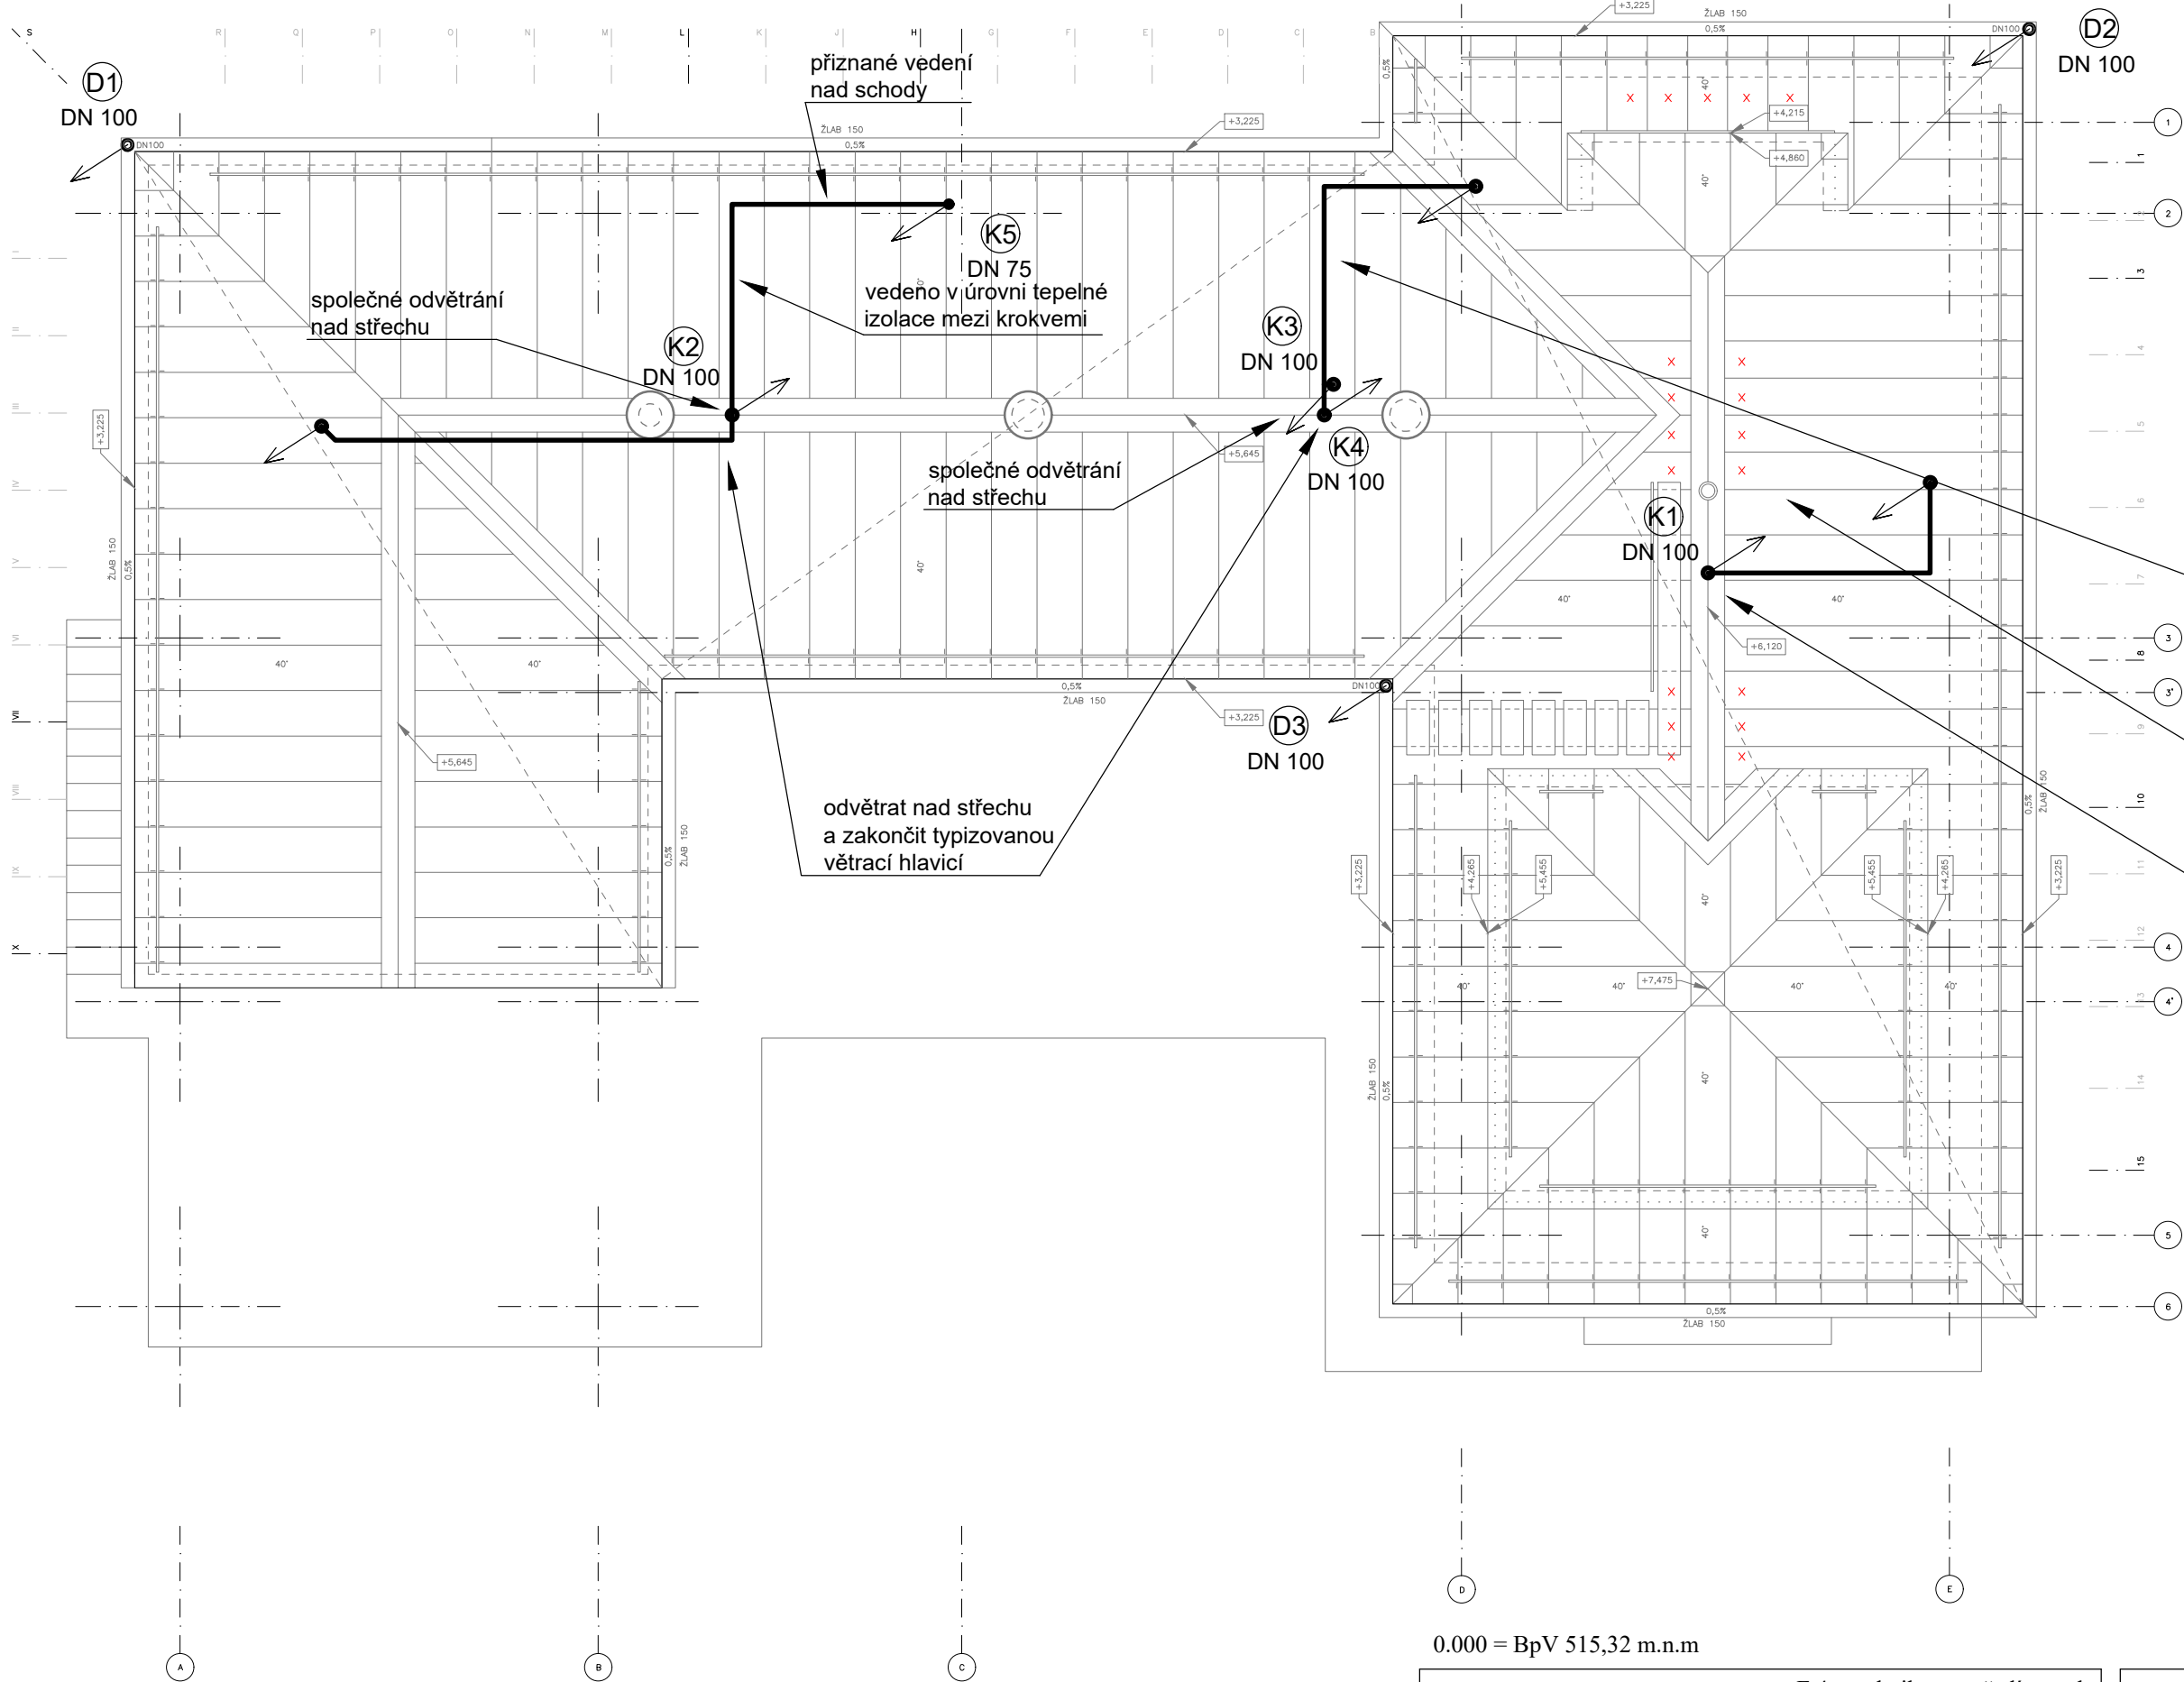

LEGENDA POTRUBÍ:

— kanalizace - PP HT

(X) Označení stoupačky
K - kanalizace splašková
D - kanalizace dešťová

vedeno v úrovni tepelné izolace mezi krokvemi

vedeno v úrovni tepelné izolace mezi krokvemi

odvětrat nad střechu a zakončit typizovanou větrací hlavicí

POZNÁMKY:

- 1) Veškeré rozměry musí být ověřeny přímo na stavbě před provedením.
- 2) Technická zpráva je nedílnou součástí projektové dokumentace.
- 3) Výkresy pozdějšího data mají vždy přednost před výkresy dřívějších dat.
- 4) Před realizací je nutno vytyčit veškeré inženýrské sítě v zemi již uložené. Kóty terénu upřesnit dle projektu terénních úprav. Při křížení a souběhu s ostatními sítěmi je nutno dodržet minimální vzdálenosti určené ČSN 73 6005.

0.000 = BpV 515,32 m.n.m

Profese:	F.4.- technika prostředí staveb
Investor:	Rychlostní kanoistika Jablonec nad Nisou, z.s. Lučanská 4640/6a, Jablonec nad Nisou 46602
Akce:	Rekonstrukce a přístavba loděnice Mšeno(R060) F.4.1.Zdravotně technické instalace p.p.č. 415/20, 415/17, 1583, 415/16 a 1561 k.ú. Mšeno nad Nisou [656135], obec Jablonec nad Nisou [563510]
Výkres:	střecha - kanalizace

Formát:	A3
Stupeň:	DPS
Datum:	08/2023
Měřítko:	1:75

Čísla — výkres/revize:


F.4.1.6/00

Ing.Kamila MATTUŠOVÁ
Koněvova 1060/76, 130 00 Praha 3
IČ: 01329910 kamc@seznam.cz

Zodpovědný projektant:
Ing.Kamila MATTUŠOVÁ

Projektoval:
Ing.Kamila MATTUŠOVÁ

Kreslil:
Ing.Kamila MATTUŠOVÁ

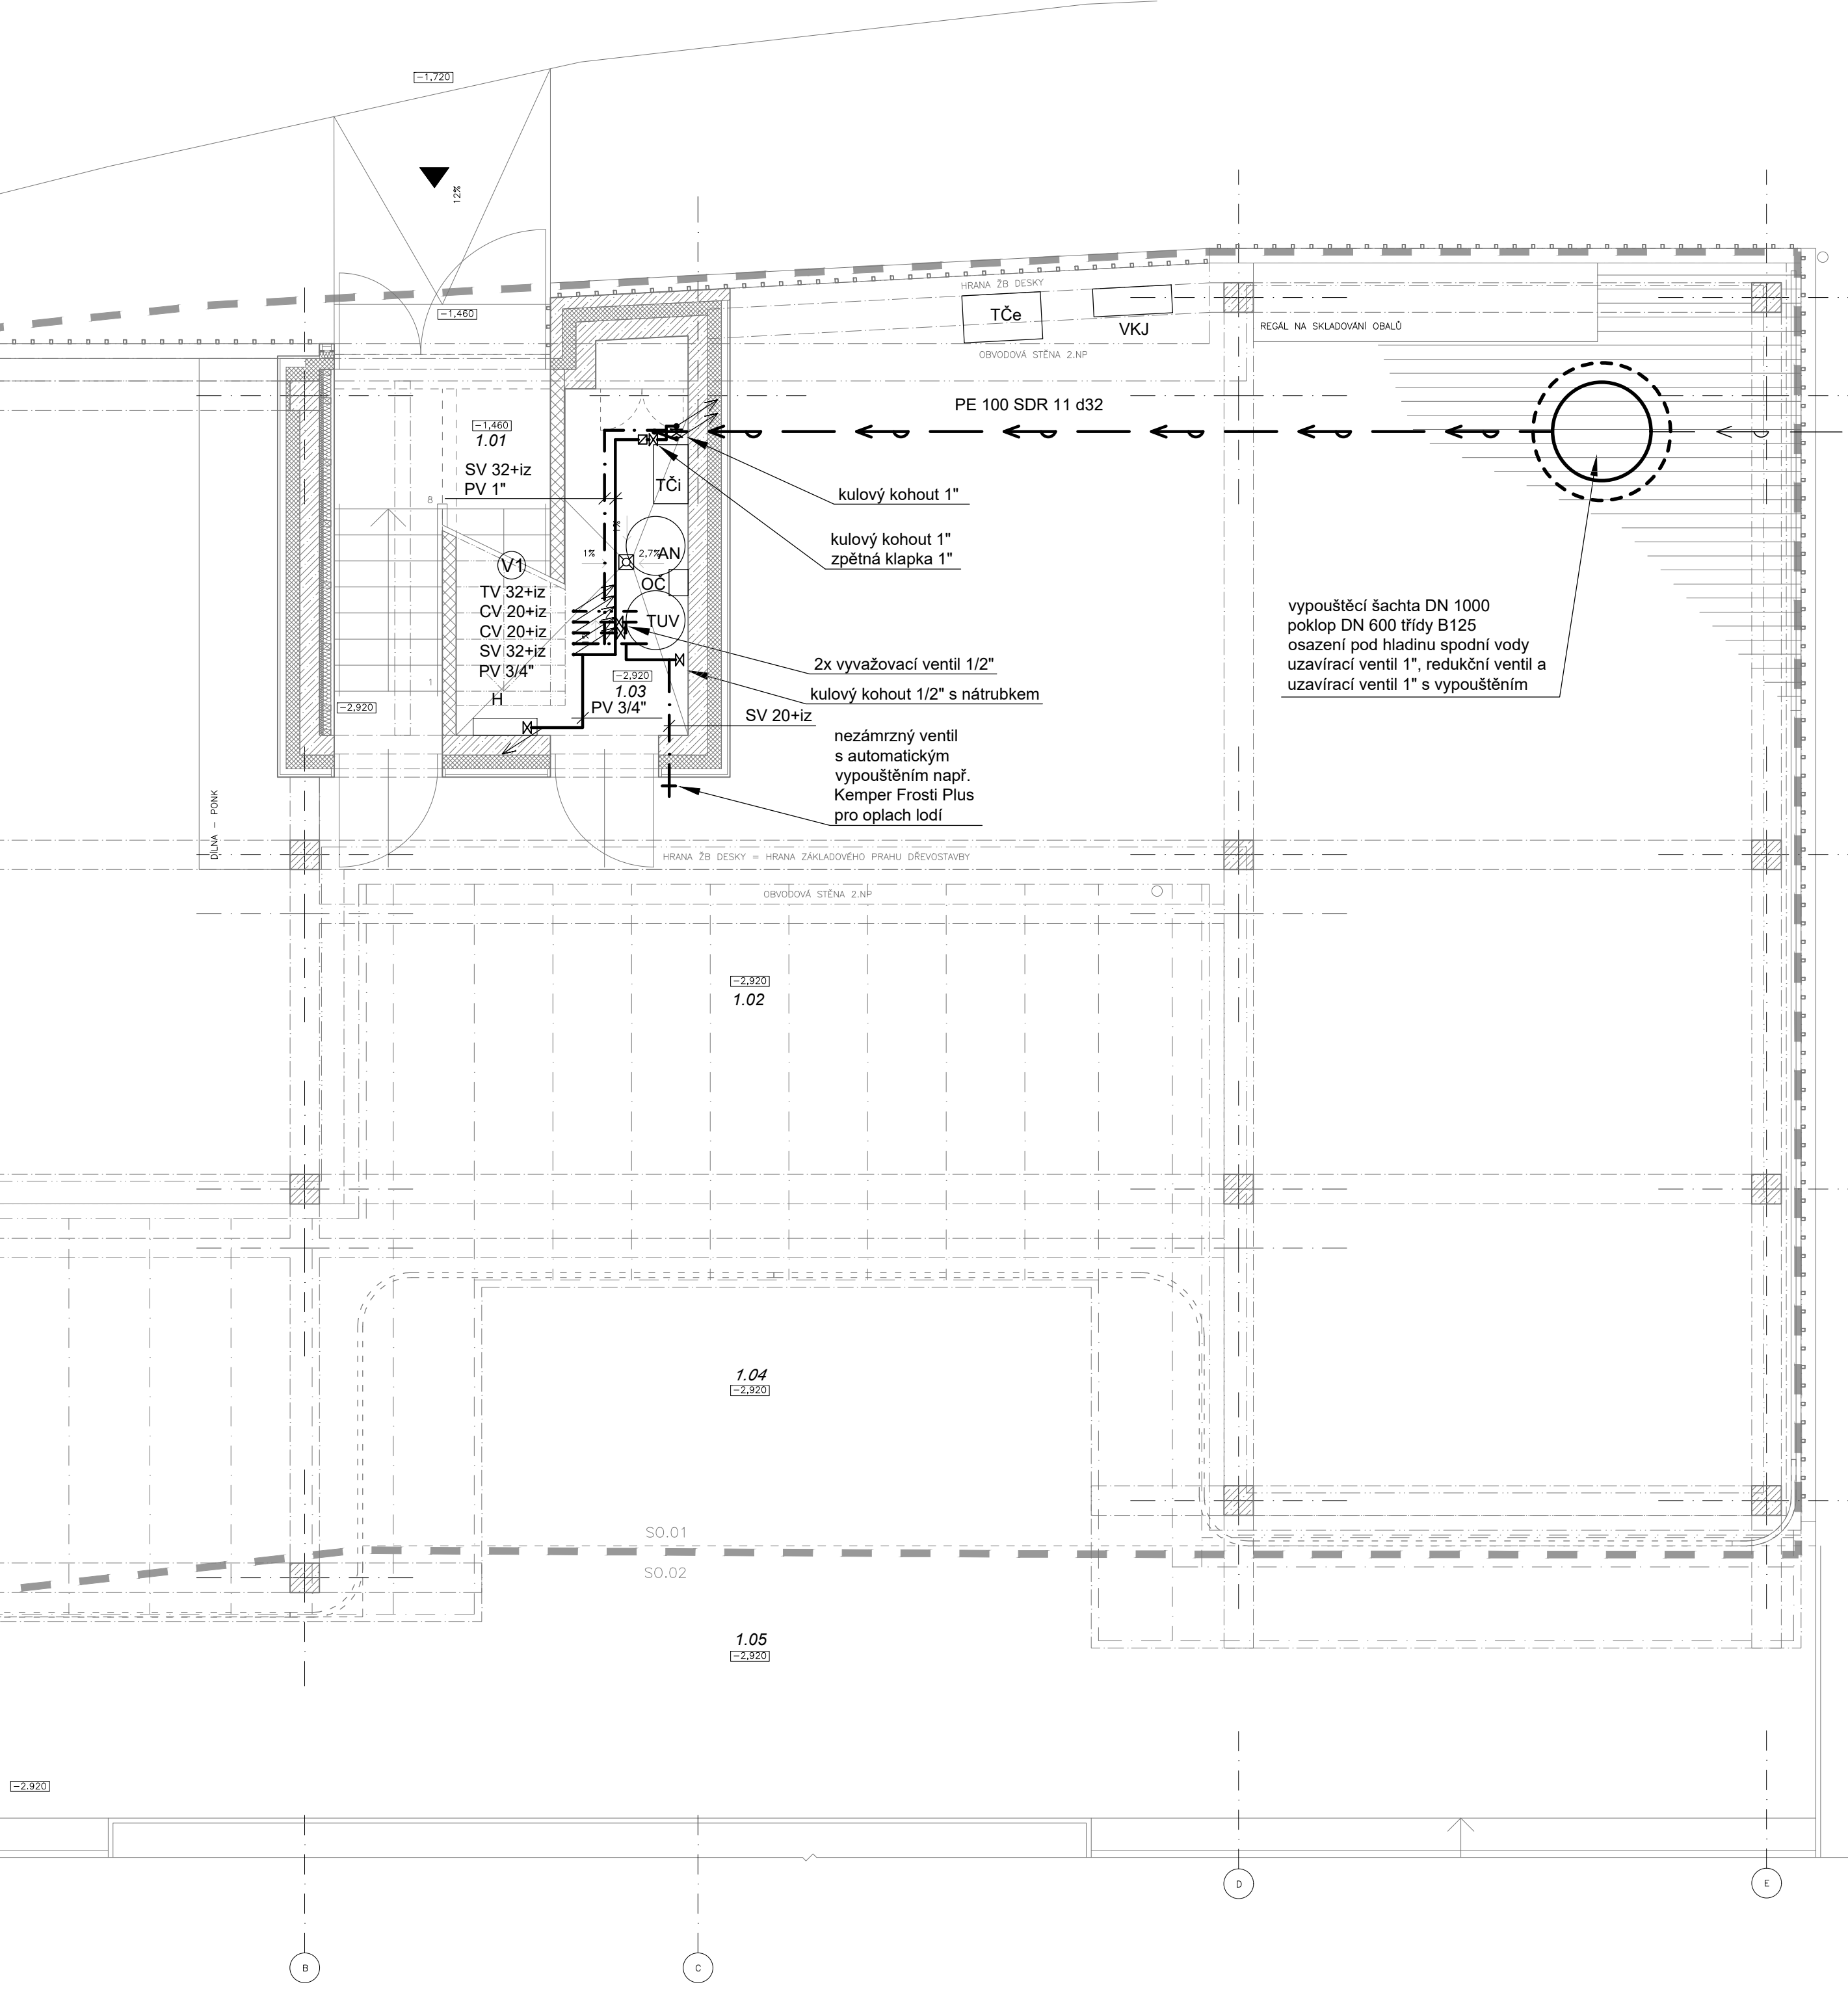

Vnější vodovod (IO.06.2)
PE 100 SDR 11 PN 10 d40
(řešeno v DÚR)

LEGENDA ZAŘIZOVACÍCH PŘEDMĚTŮ:

- TČi vnitřní jednotka tepelného čerpadla
hydrobox EHSD-YM9ED
AN akumulační zásobník topné vody, objem 200 litrů
TUV zásobník TUV vody, objem 600 litrů
OČ oběhové čerpadlo ÚT
VKJ venkovní klimatizační jednotka
TČe venkovní jednotka tepelného čerpadla
MITSUBISHI ELECTRIC
TYP PUD-SHWM 140 YAA
H hydrantový systém D19
s tvarově stálou hadicí
kulový ventil (3/4"), délka hadice 30 m
650x650x175 mm

LEGENDA PROSTORŮ 1.NP:


stavební objekt	ozn.	Název	Výměra[m ²]
SO.01	1.01	Schodiště	6,1
SO.01	1.02	Sklad lodí	203,4
SO.01	1.03	Technická místnost	7,5
Užitná plocha celkem			217,1
SO.01	1.04	Terasa SO.01	23,1
SO.02	1.05	Terasa SO.02	61,9

LEGENDA POTRUBÍ:

- — — — — Vnější vodovod (IO.06.2)
PE 100 SDR 11 PN 10 d40
(řešeno v DÚR)
— — — — — Vnější vodovod
PE 100 SDR 11 d32
- - - - - Studená voda (SV) - PPR PN 16
+ izolace Mirelon návleková
— Teplá voda (TV) - PPR PN 20
+ izolace Mirelon návleková
- - - - - Cirkulace (CV) - PPR PN 20
+ izolace Mirelon návleková
————— Požární vodovod (PV)
- ocelové potrubí
(X) Označení stoupačky
V - vodovod

POZNÁMKY:

- 1) Veškeré rozměry musí být ověřeny přímo na stavbě před provedením.
2) Technická zpráva je nedílnou součástí projektové dokumentace.
3) Výkresy pozdějšího data mají vždy přednost před výkresy dřívějších dat.
4) Před realizací je nutno vytyčit veškeré inženýrské sítě v zemi již uložené.
Kóty terénu upřesnit dle projektu terénních úprav. Při křížení a souběhu s ostatními sítěmi je nutno dodržet minimální vzdálenosti určené ČSN 73 6005.

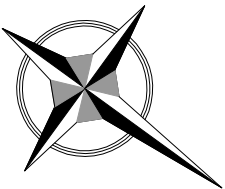

0.000 = BpV 515,32 m.n.m

Profese:	F.4.- technika prostředí staveb
Investor:	Rychlostní kanoistika Jablonec nad Nisou, z.s. Lučanská 4640/6a, Jablonec nad Nisou 46602
Akce:	Rekonstrukce a přístavba loděnice Mšeno(R060) F.4.1.Zdravotně technické instalace p.p.č. 415/20, 415/17, 1583, 415/16 a 1561 k.ú. Mšeno nad Nisou [656135], obec Jablonec nad Nisou [563510]
Výkres:	Půdorys 1.NP - vodovod

Formát:	A2
Stupeň:	DPS
Datum:	08/2023
Měřítko:	1:50
Číslo - výkres/revize:	


F.4.1.7/00

Ing.Kamila MATTUŠOVÁ
Koněvova 1060/76, 130 00 Praha 3
IČ: 01329910 kamc@seznam.cz

Zodpovědný projektant:
Ing.Kamila MATTUŠOVÁ

Projektoval:
Ing.Kamila MATTUŠOVÁ

Kreslil:
Ing.Kamila MATTUŠOVÁ

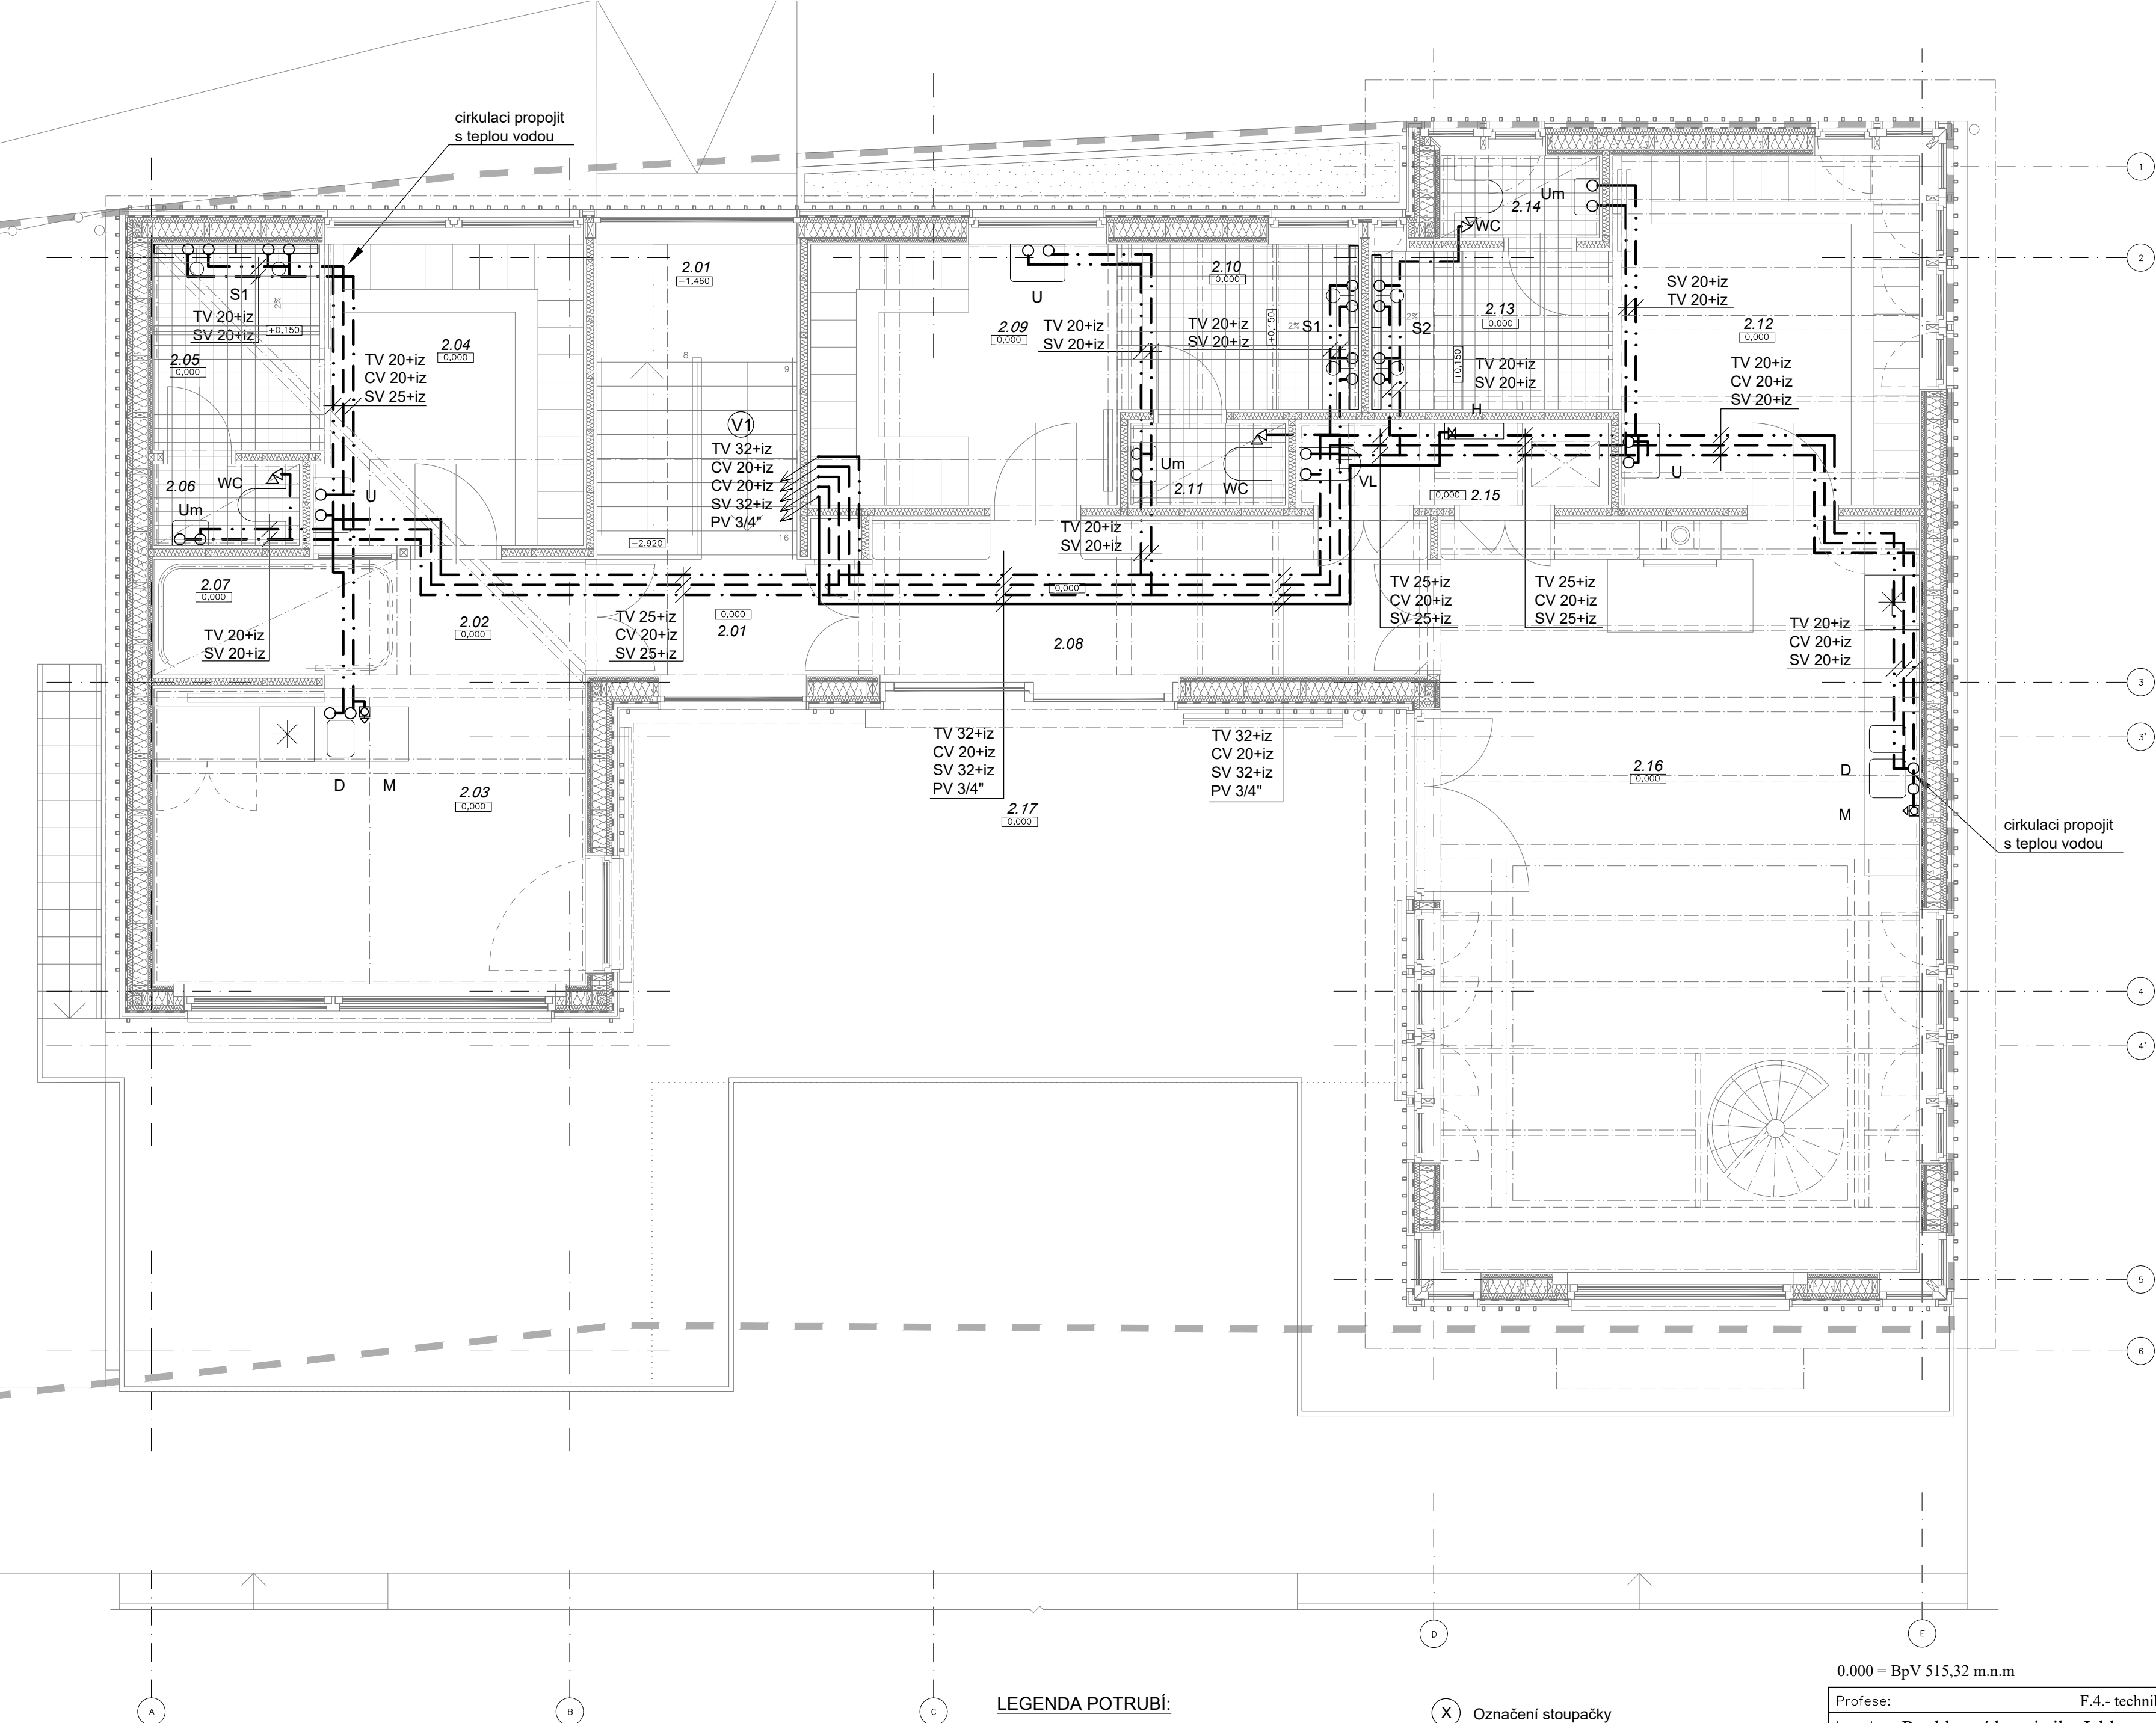

POZNÁMKY:

- 1) Veškeré rozměry musí být ověřeny přímo na stavbě před provedením.
- 2) Technická zpráva je nedílnou součástí projektové dokumentace.
- 3) Výkresy pozdějšího data mají vždy přednost před výkresy dřívějších dat.
- 4) Před realizací je nutno vytyčit veškeré inženýrské sítě v zemi již uložené.
Kóty terénu upřesnit dle projektu terénních úprav. Při křížení a souběhu s ostatními sítěmi je nutno dodržet minimální vzdálenosti určené ČSN 73 6005.

LEGENDA POTRUBÍ:

- Studená voda (SV) - PPR PN 16
+ izolace Mirelon návleková
- Teplá voda (TV) - PPR PN 20
+ izolace Mirelon návleková
- Cirkulace (CV) - PPR PN 20
+ izolace Mirelon návleková
- Požární vodovod (PV)
- ocelové potrubí

(X) Označení stoupačky
V - vodovod

0.000 = BpV 515,32 m.n.m

Profese:	F.4.- technika prostředí staveb
Investor:	Rychlostní kanoistika Jablonec nad Nisou, z.s. Lučanská 4640/6a, Jablonec nad Nisou 46602
Akce:	Rekonstrukce a přístavba loděnice Mšeno(R060) F.4.1.Zdravotně technické instalace p.p.č. 415/20, 415/17, 1583, 415/16 a 1561 k.ú. Mšeno nad Nisou [656135], obec Jablonec nad Nisou [563510]
Výkres:	Půdorys 2.NP - vodovod

Formát:	A2
Stupeň:	DPS
Datum:	08/2023
Měřítko:	1:50
Číslo - výkres/revize:	

F.4.1.8/00

Ing.Kamila MATTUŠOVÁ
Koněvova 1060/76, 130 00 Praha 3
IČ: 01329910 kamc@seznam.cz

Zodpovědný projektant:
Ing.Kamila MATTUŠOVÁ

Projektoval:
Ing.Kamila MATTUŠOVÁ


Kreslil:
Ing.Kamila MATTUŠOVÁ

LEGENDA PROSTORŮ 2.NP:

stavební objekt	ozn.	Název	Výměra[m ²]
SO.01	2.01	Hlavní podesta	3,8
SO.01	2.02	Dračí loď - chodba	2,4
SO.01	2.03	Dračí loď - kancelář	15,4
SO.01	2.04	Dračí loď - šatna	9,6
SO.01	2.05	Dračí loď - sprchy	4,1
SO.01	2.06	Dračí loď - WC	1,4
SO.01	2.07	Dračí loď - sklad	3,4
SO.01	2.08	Chodba	10,8
SO.01	2.09	Kajaky - šatna muži	9,7
SO.01	2.10	Kajaky - sprchy muži	4,8
SO.01	2.11	Kajaky - WC	1,5
SO.01	2.12	Kajaky - šatna ženy	12,8
SO.01	2.13	Kajaky - sprchy ženy	4,6
SO.01	2.14	Kajaky - WC	1,6
SO.01	2.15	Úklid, sklad	3,1
SO.01	2.16	Klubovna	44,0
Užitná plocha celkem			131,1
SO.01	2.17	Terasa	74,4

LEGENDA ZAŘÍZOVACÍCH PŘEDMĚTŮ:

- WC klozetová mísa zavěšená
instalační blok se zapuštěnou
splachovací nádrží
- U umyvadlo se stojánkovou baterií
odpadní souprava, 2x rohový ventil DN 15
- Um umývatko se stojánkovou baterií
odpadní souprava, 2x rohový ventil DN 15
- D baterie stojánková dřezová
příslušenství ke dřezu
2x rohový ventil DN 15
- M myčka nádobí, pračkový ventil
odpad do ZU dřezu
- VL výlevka keramická
závěsná odpadní set
s připojením DN100
nástěnná baterie umyvadlová
2x rohový ventil DN 15
- S1 2x sprchový odtokový žlab délky 900 mm
s odtokem DN 50
2x nástěnná sprchová baterie s ruční sprchou
2x sprchová hlavice
- S2 1x sprchový odtokový žlab délky 900 mm
s odtokem DN 50
1x sprchový odtokový žlab délky 800 mm
s odtokem DN 50
2x nástěnná sprchová baterie s ruční sprchou
2x sprchová hlavice
- H hydrantový systém D19
s tvarové stálou hadicí
kulový ventil (3/4"), délka hadice 30 m
650x650x175 mm

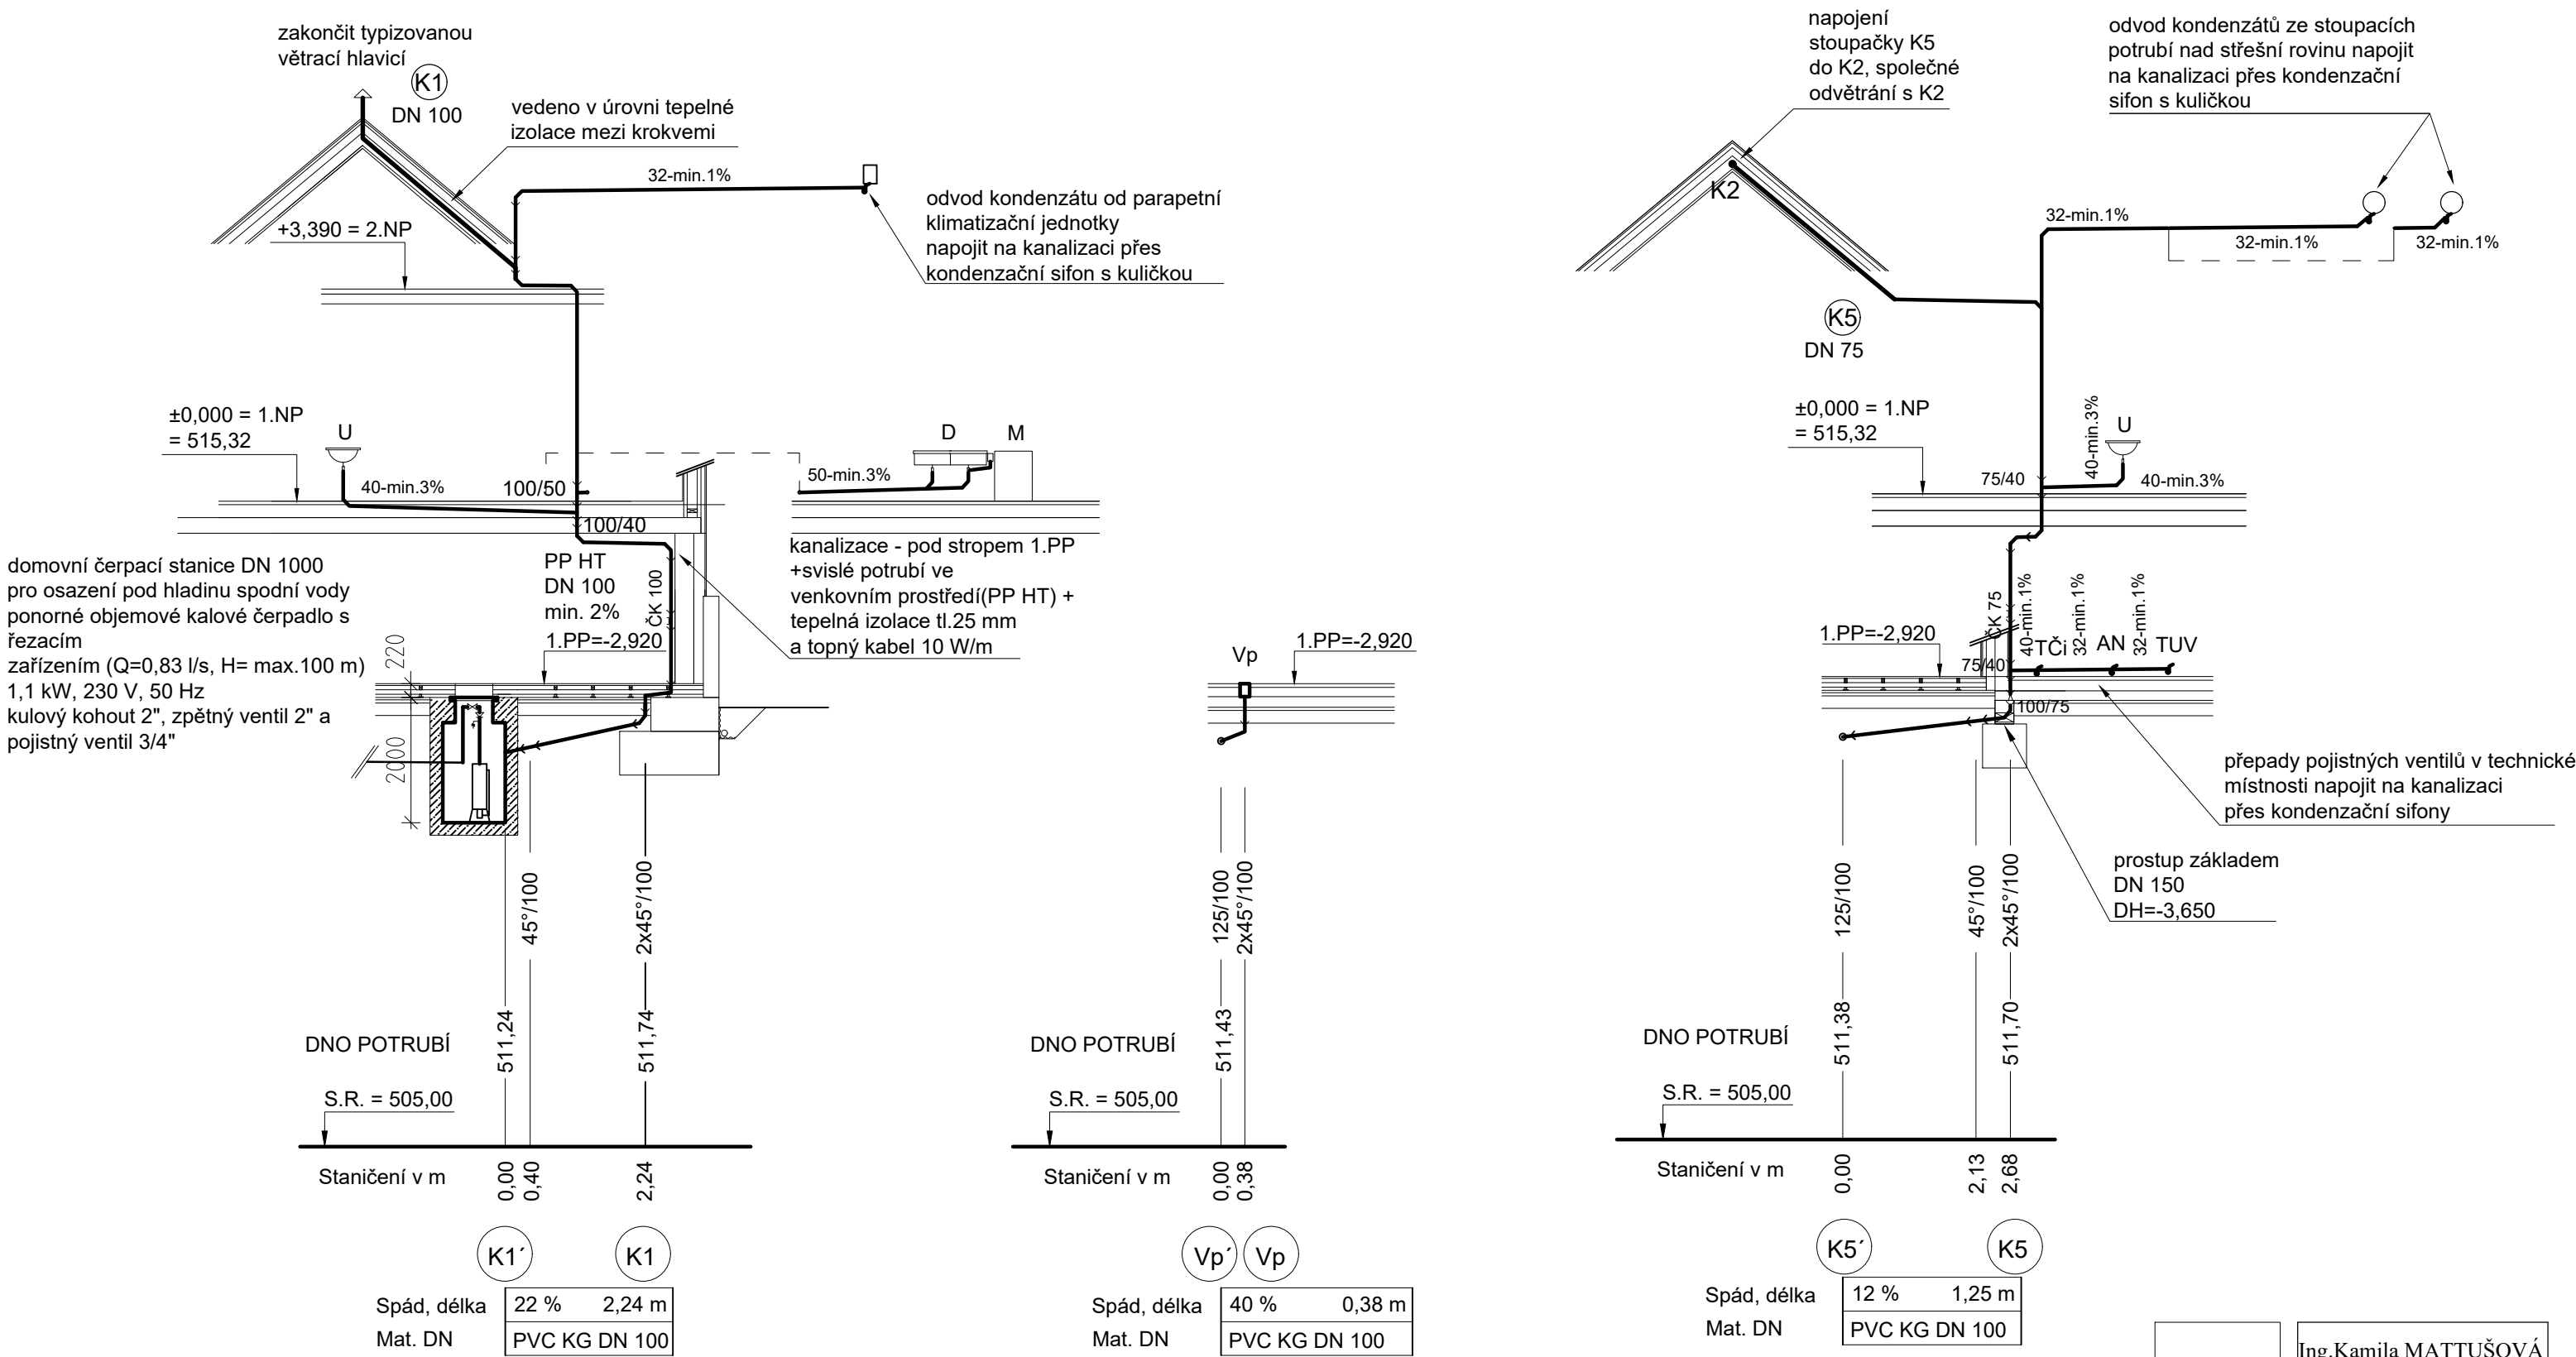

POZNÁMKY:

1) Veškeré rozměry musí být ověřeny přímo na stavbě před provedením.
2) Technická zpráva je nedílnou součástí projektové dokumentace.
3) Výkresy pozdějšího data mají vždy přednost před výkresy dřívějších dat.
4) Před realizací je nutno vytyčit veškeré inženýrské sítě v zemi již uložené.
Kóty terénu upřesnit dle projektu terénních úprav. Při křížení a souběhu s ostatními sítěmi je nutno dodržet minimální vzdálenosti určené ČSN 73 6005.

ZAŘIZOVACÍ PŘEDMĚTY:


- U - umyvadlo
- D - dřez
- M - myčka
- Vp - podlahová vpust'
- Tči - vnitřní jednotka TČ
- AN - akumulační nádoba
- TUV - zásobník TUV

0.000 = BpV 515,32 m.n.m

Profese:	F.4.- technika prostředí staveb
Investor:	Rychlostní kanoistika Jablonec nad Nisou, z.s. Lučanská 4640/6a, Jablonec nad Nisou 46602
Akce:	Rekonstrukce a přístavba loděnice Mšeno(R060) F.4.1.Zdravotně technické instalace p.p.č. 415/20, 415/17, 1583, 415/16 a 1561 k.ú. Mšeno nad Nisou [656135], obec Jablonec nad Nisou [563510]
Výkres:	Podélné řezy splaškové kanalizace I. - K1,Vp a K5

Formát:	A3
Stupeň:	DPS
Datum:	08/2023
Měřítko:	1:100
Číslo - výkres/revize:	
F.4.1.9/00	

Ing.Kamila MATTUŠOVÁ Koněvova 1060/76, 130 00 Praha 3 IČ: 01329910 kamc@seznam.cz
Zodpovědný projektant: Ing.Kamila MATTUŠOVÁ
Projektoval: Ing.Kamila MATTUŠOVÁ
Kreslil: Ing.Kamila MATTUŠOVÁ

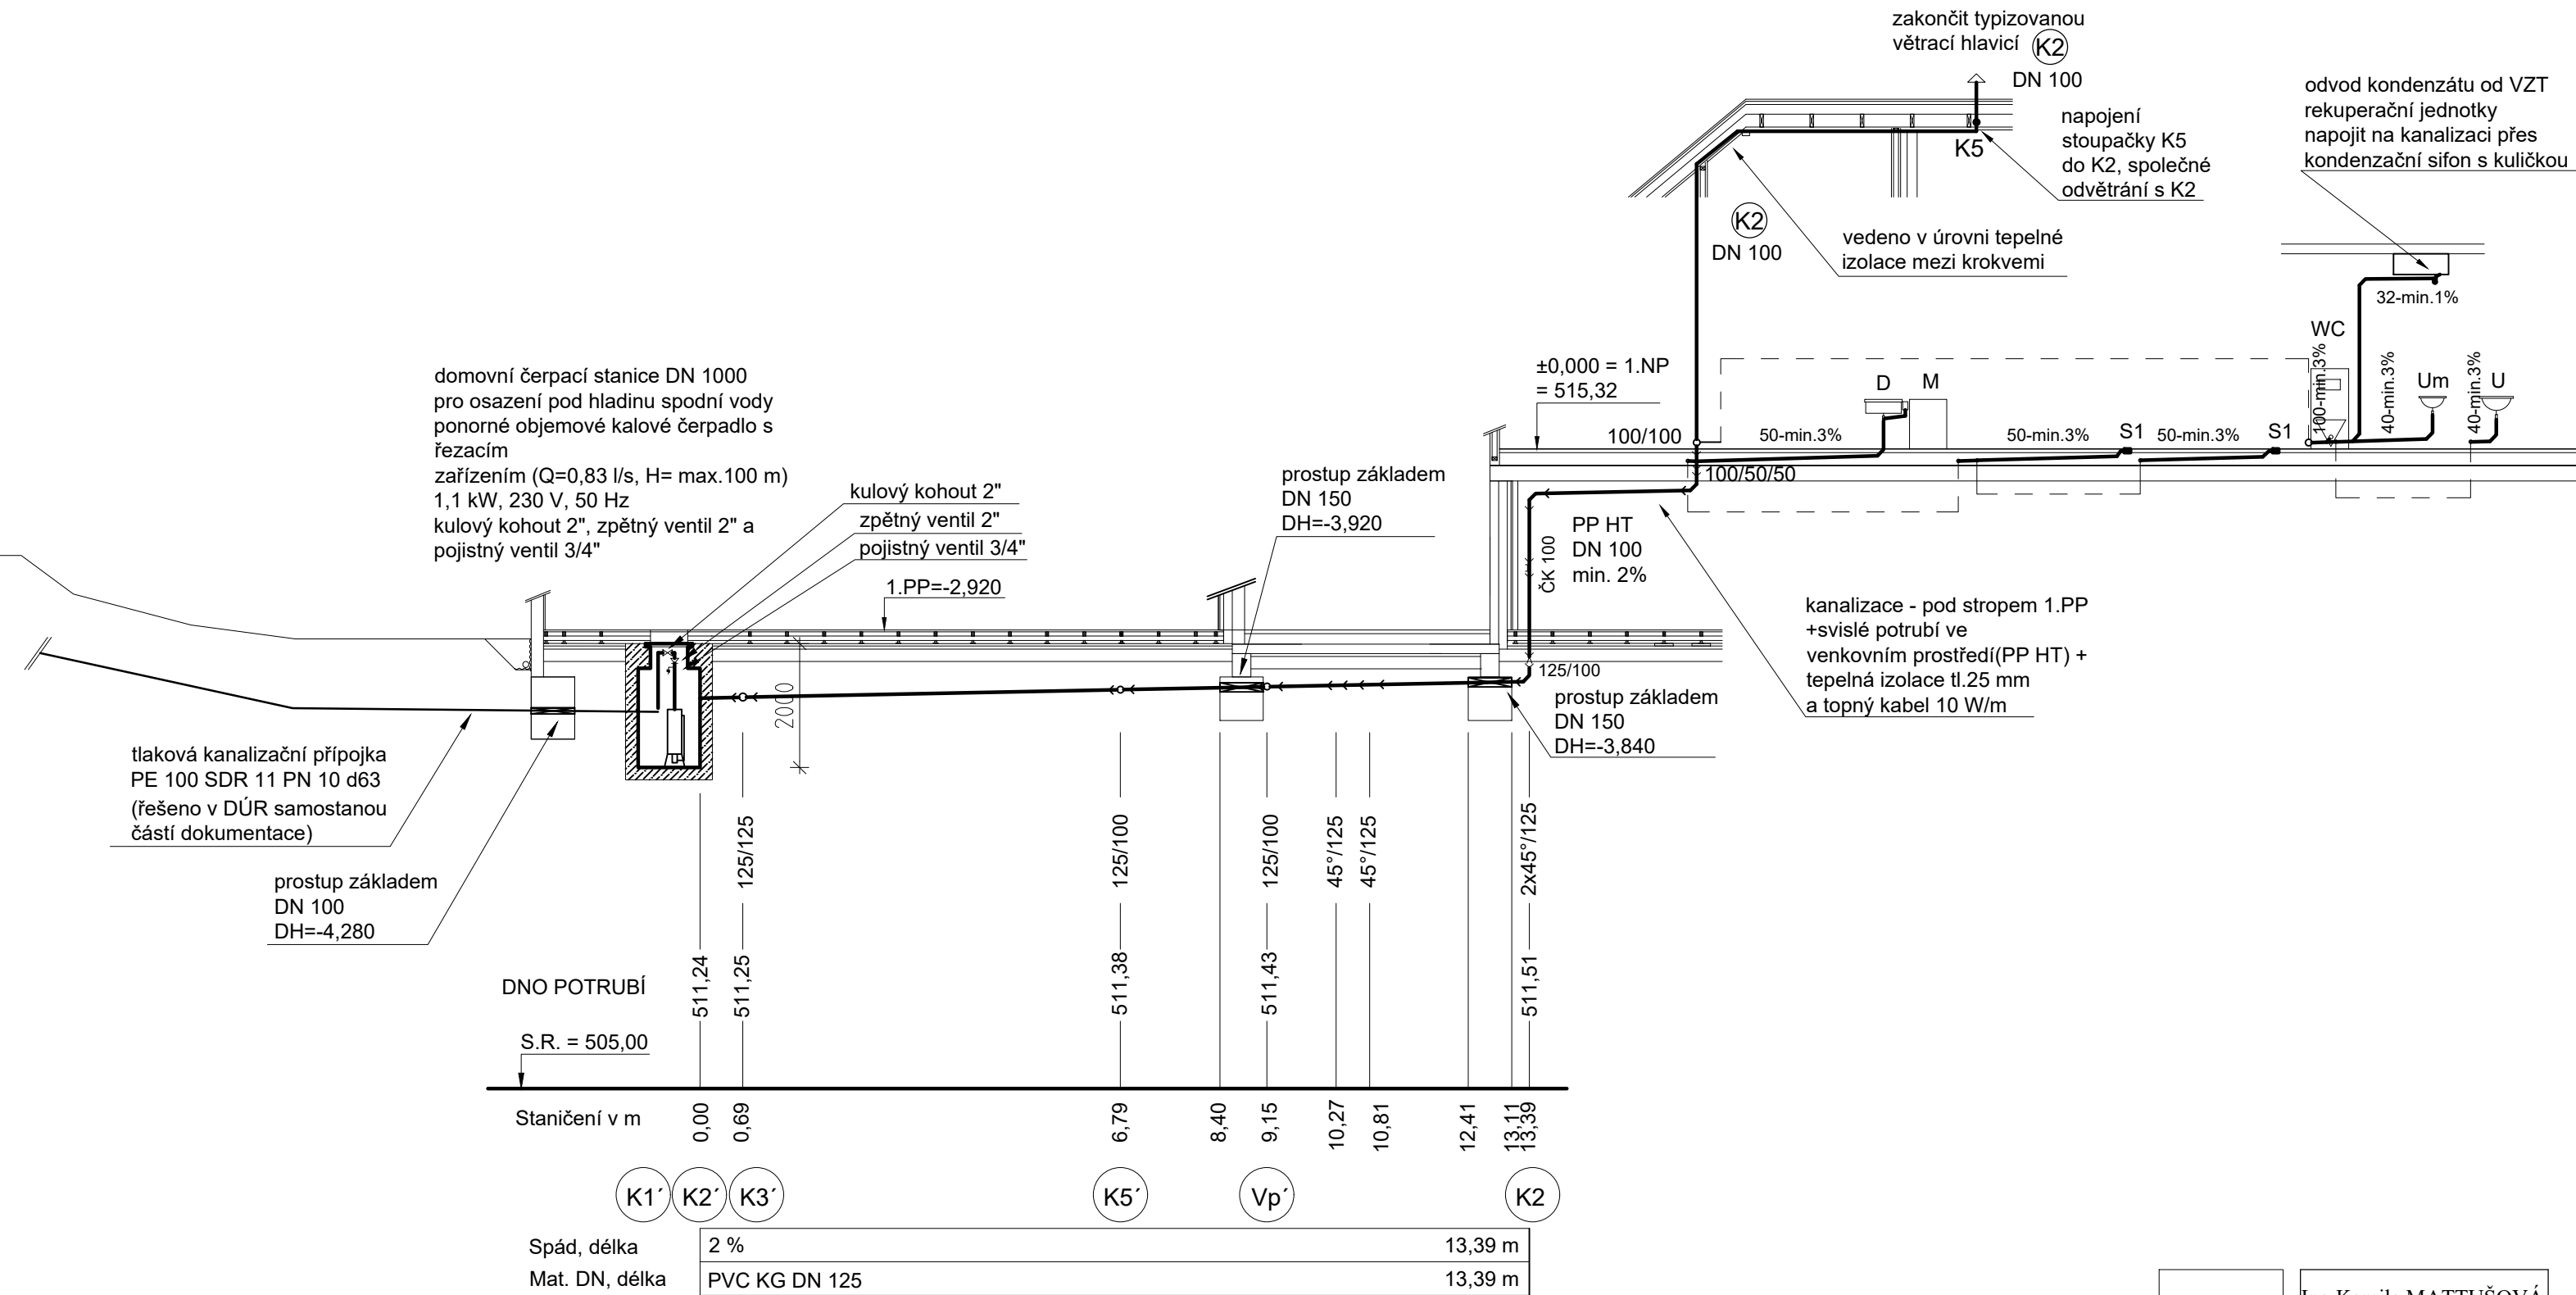

POZNÁMKY:

- 1) Veškeré rozměry musí být ověřeny přímo na stavbě před provedením.
- 2) Technická zpráva je nedílnou součástí projektové dokumentace.
- 3) Výkresy pozdějšího data mají vždy přednost před výkresy dřívějších dat.
- 4) Před realizací je nutno vytyčit veškeré inženýrské sítě v zemi již uložené.
Kóty terénu upřesnit dle projektu terénních úprav. Při křížení a souběhu s ostatními sítěmi je nutno dodržet minimální vzdálenosti určené ČSN 73 6005.

ZAŘIZOVACÍ PŘEDMĚTY:

- U - umyvadlo
Um - umývatko
D - dřez
M - myčka
S1 - sprcha



0.000 = BpV 515,32 m.n.m

Profese:	F.4.- technika prostředí staveb
Investor:	Rychlostní kanoistika Jablonec nad Nisou, z.s. Lučanská 4640/6a, Jablonec nad Nisou 46602
Akce:	Rekonstrukce a přístavba loděnice Mšeno(R060) F.4.1.Zdravotně technické instalace p.p.č. 415/20, 415/17, 1583, 415/16 a 1561 k.ú. Mšeno nad Nisou [656135], obec Jablonec nad Nisou [563510]
Výkres:	Podélné řezy splaškové kanalizace II. - K2

Formát:	A3
Stupeň:	DPS
Datum:	08/2023
Měřítko:	1:100

Číslo — výkres/revize:	
F.4.1.10/00	

Ing.Kamila MATTUŠOVÁ Koněvova 1060/76, 130 00 Praha 3 IČ: 01329910 kamc@seznam.cz
Zodpovědný projektant: Ing.Kamila MATTUŠOVÁ
Projektoval: Ing.Kamila MATTUŠOVÁ
Kreslil: Ing.Kamila MATTUŠOVÁ

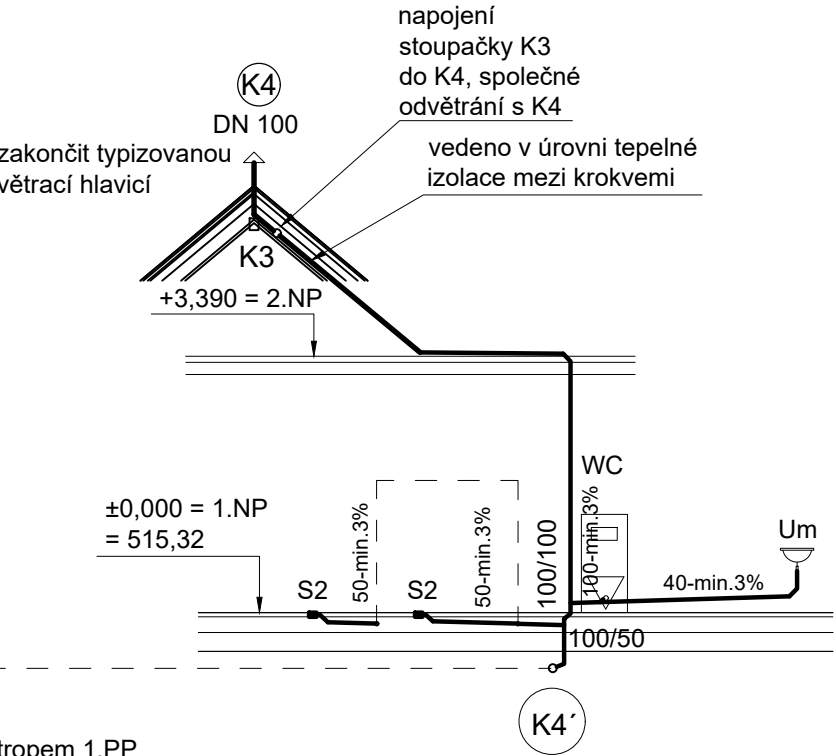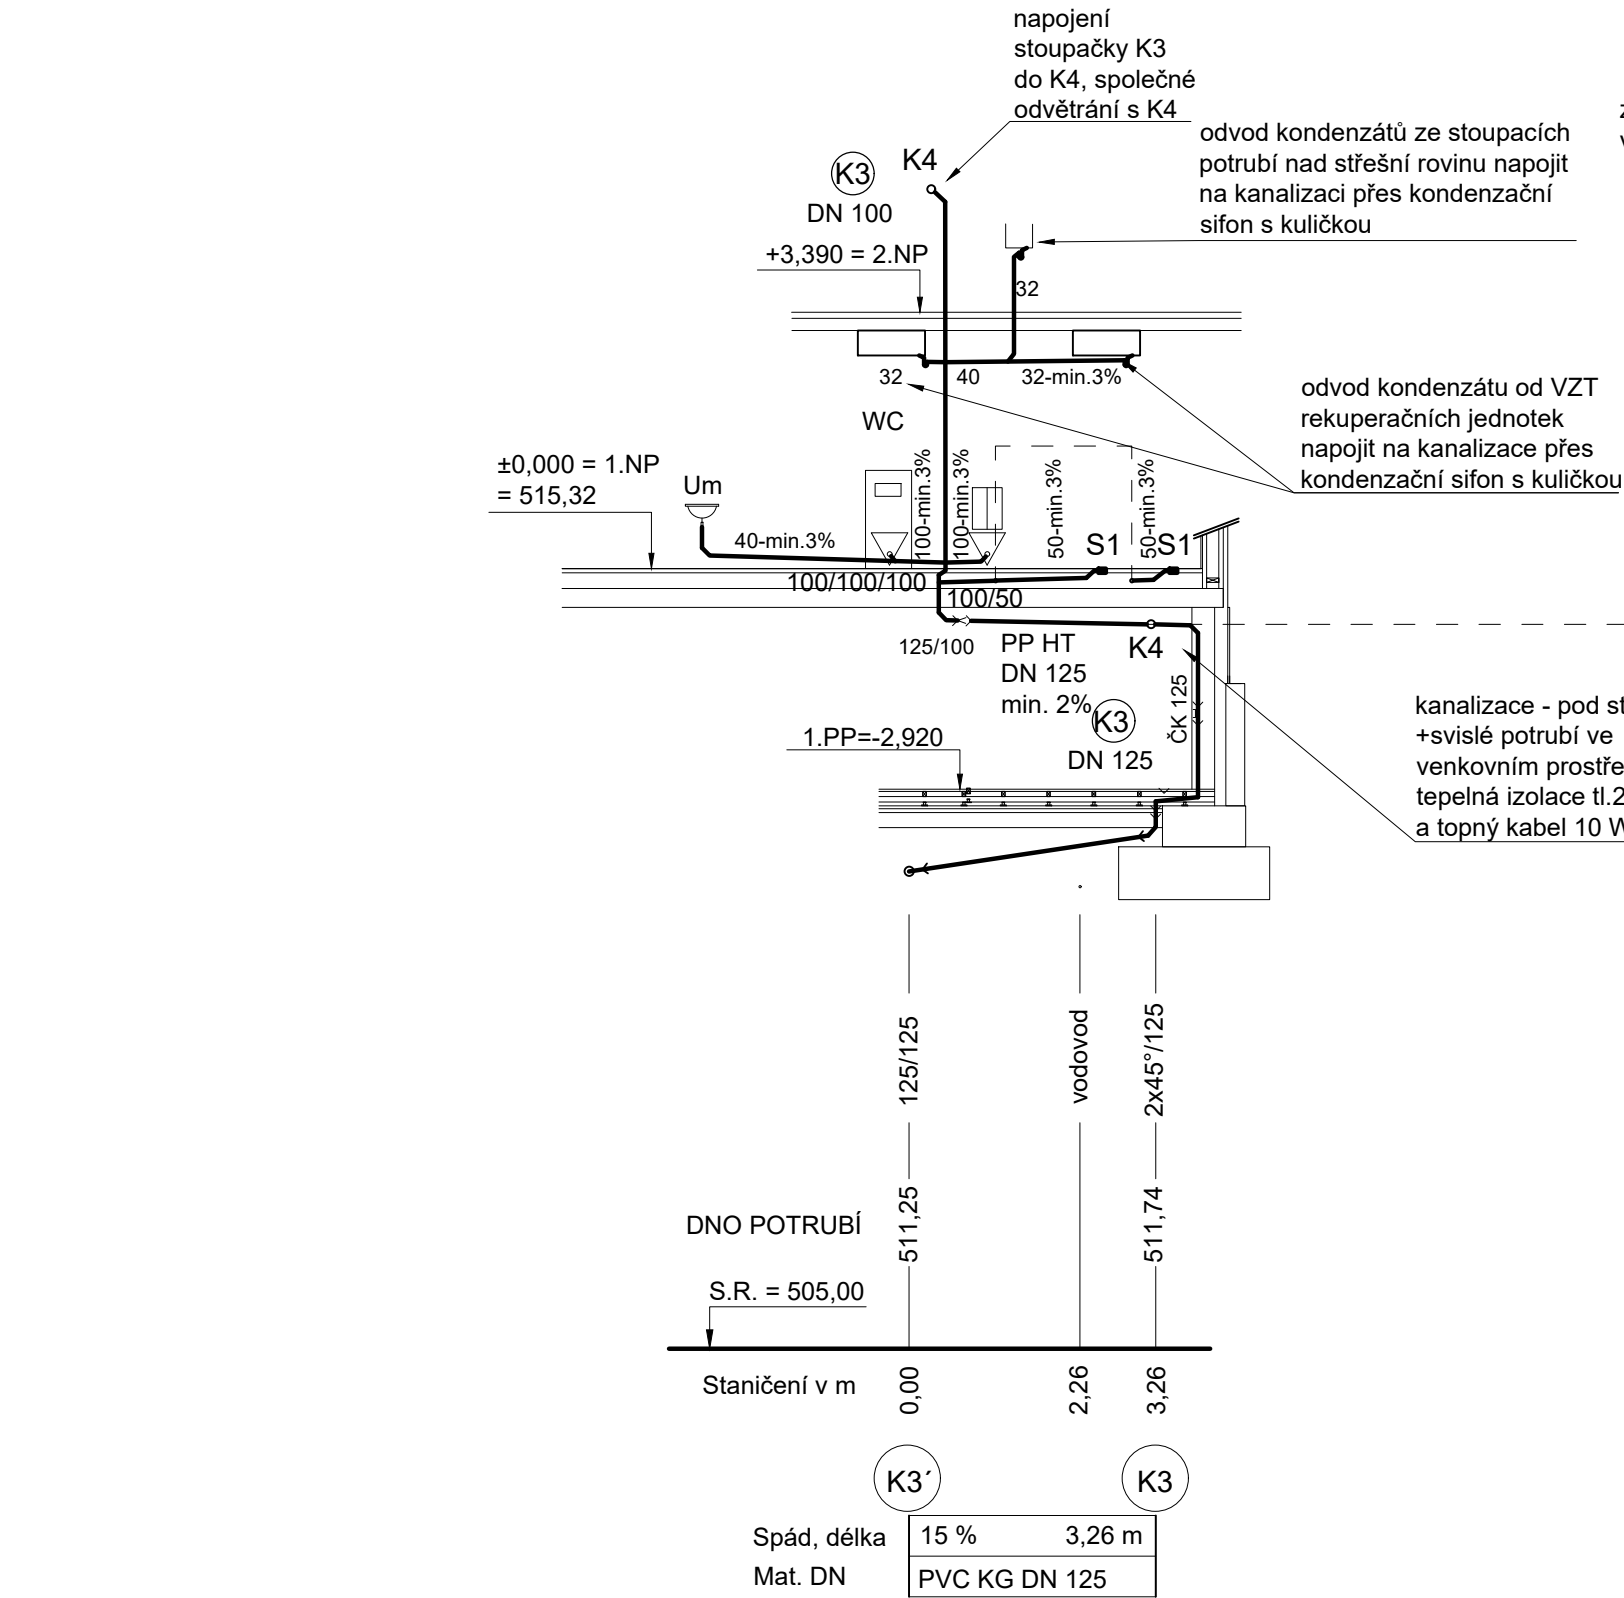

POZNÁMKY:

- 1) Veškeré rozměry musí být ověřeny přímo na stavbě před provedením.
- 2) Technická zpráva je nedílnou součástí projektové dokumentace.
- 3) Výkresy pozdějšího data mají vždy přednost před výkresy dřívějších dat.
- 4) Před realizací je nutno vytyčit veškeré inženýrské sítě v zemi již uložené.
Kóty terénu upřesnit dle projektu terénních úprav. Při křížení a souběhu s ostatními sítěmi je nutno dodržet minimální vzdálenosti určené ČSN 73 6005.

ZAŘIZOVACÍ PŘEDMĚTY:

- Um - umývatko
WC - závěsné
S1, S2 - sprcha

0.000 = BpV 515,32 m.n.m

Profese:	F.4.- technika prostředí staveb
Investor:	Rychlostní kanoistika Jablonec nad Nisou, z.s. Lučanská 4640/6a, Jablonec nad Nisou 46602
Akce:	Rekonstrukce a přístavba loděnice Mšeno(R060) F.4.1.Zdravotně technické instalace p.p.č. 415/20, 415/17, 1583, 415/16 a 1561 k.ú. Mšeno nad Nisou [656135], obec Jablonec nad Nisou [563510]
Výkres:	Podélné řezy splaškové kanalizace III. - K3 a K4

Formát:	A3
Stupeň:	DPS
Datum:	08/2023
Měřítko:	1:100

Čísla – výkres/revize:



F.4.1.11/00

Ing.Kamila MATTUŠOVÁ
Koněvova 1060/76, 130 00 Praha 3
IČ: 01329910 kamc@seznam.cz

Zodpovědný projektant:
Ing.Kamila MATTUŠOVÁ

Projektoval:
Ing.Kamila MATTUŠOVÁ

Kreslil:
Ing.Kamila MATTUŠOVÁ

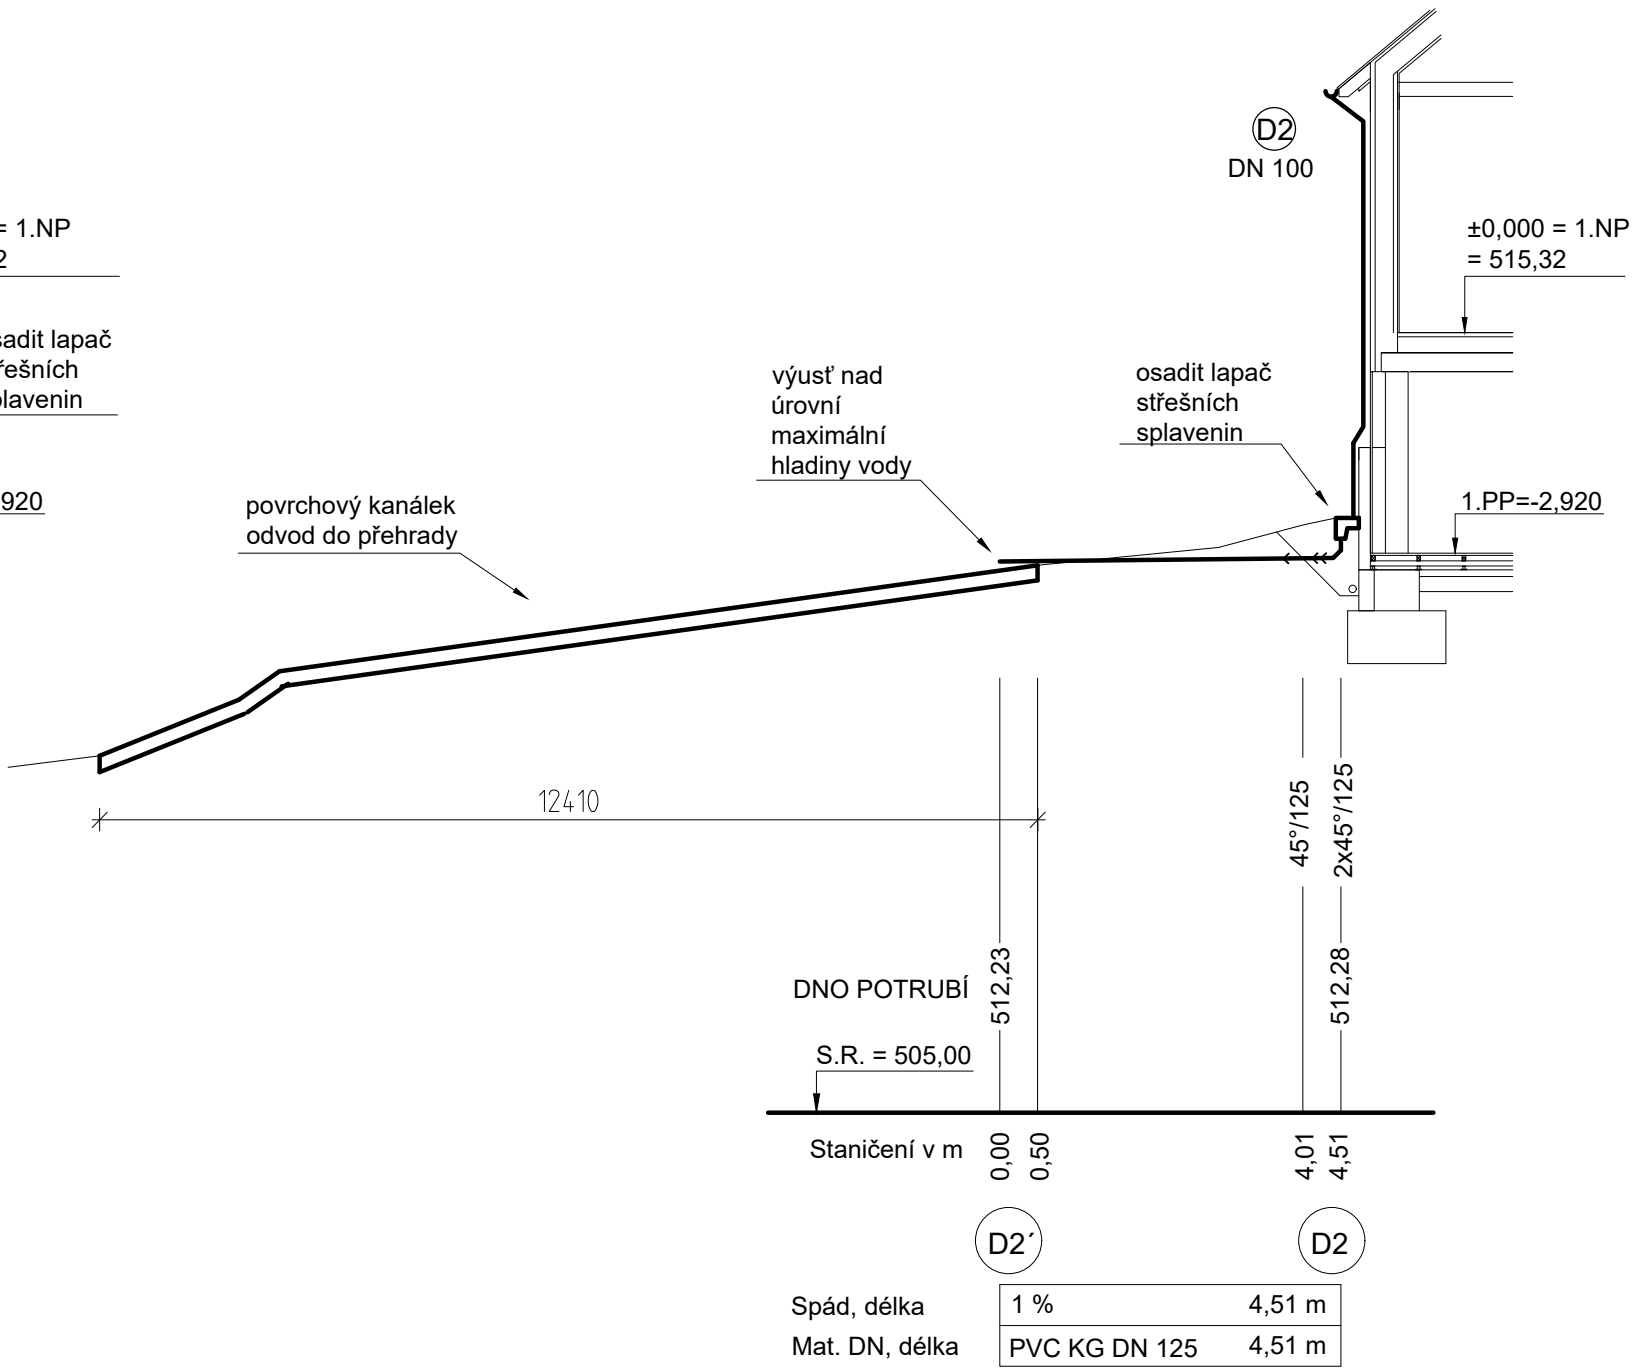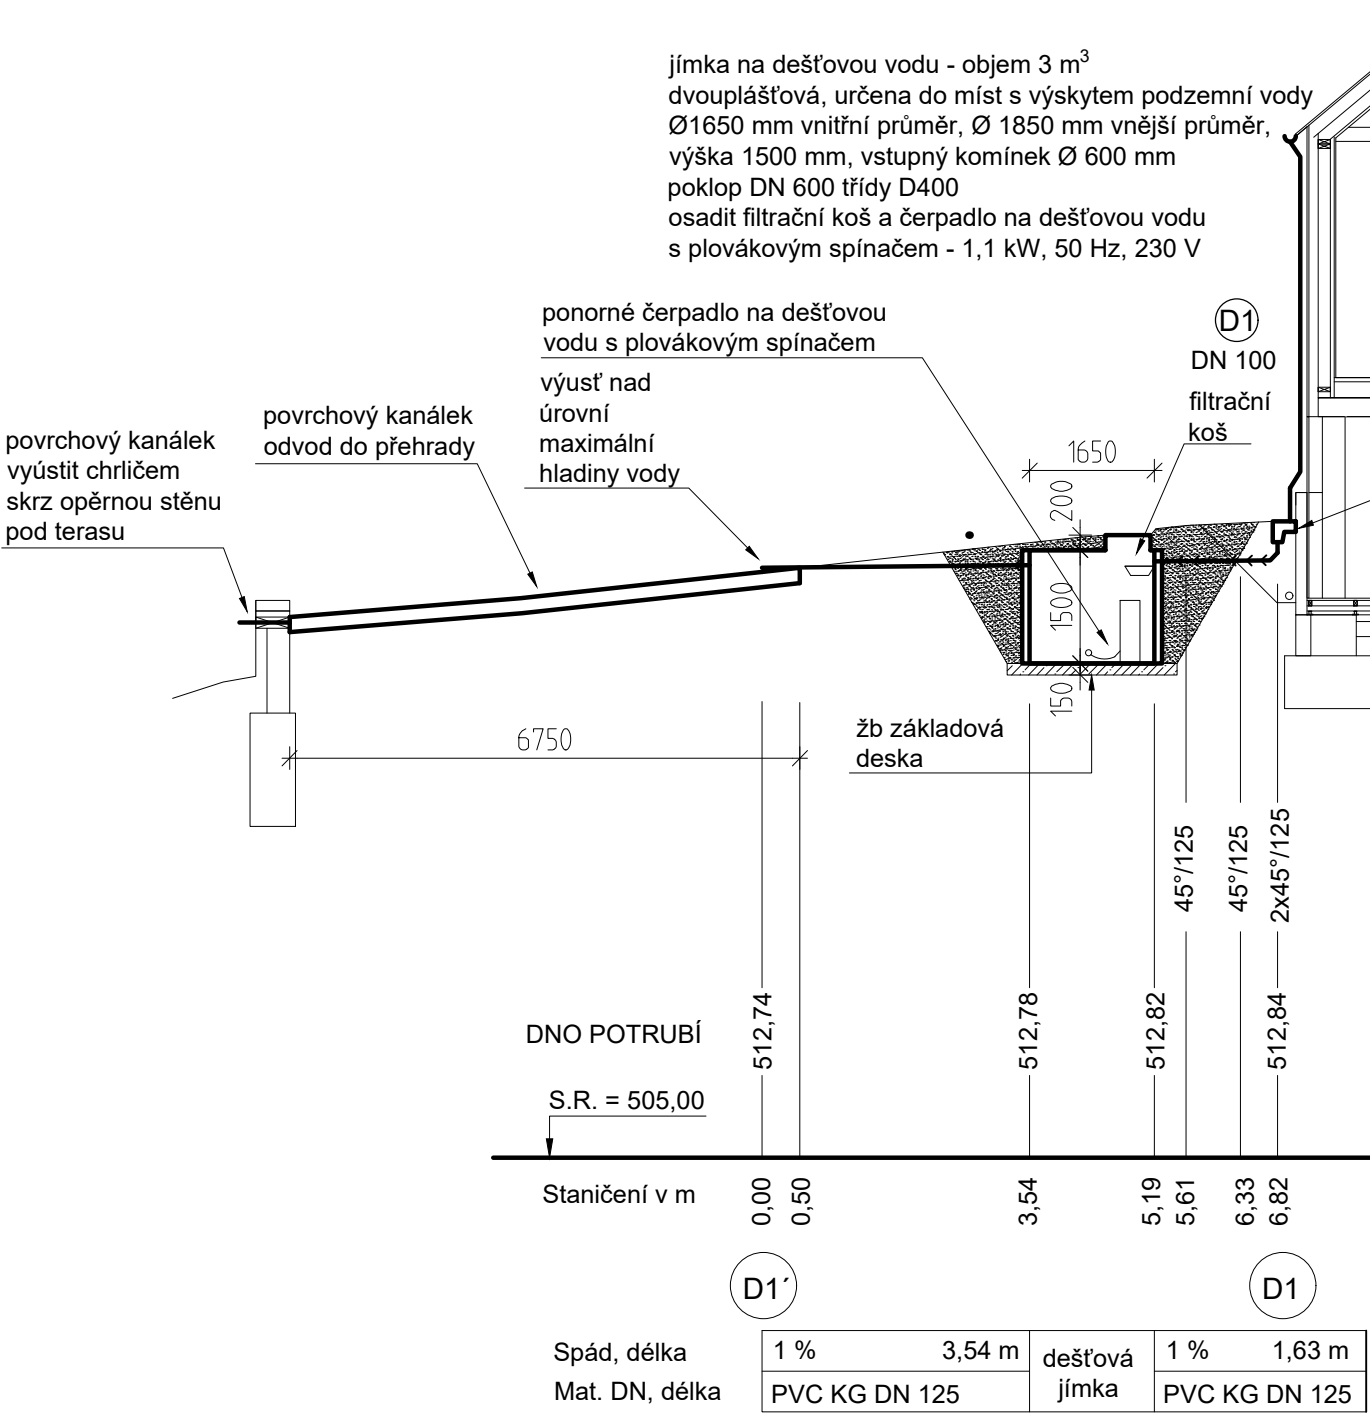

POZNÁMKY:



- 1) Veškeré rozměry musí být ověřeny přímo na stavbě před provedením.
2) Technická zpráva je nedílnou součástí projektové dokumentace.
3) Výkresy pozdějšího data mají vždy přednost před výkresy dřívějších dat.
4) Před realizací je nutno vytyčit veškeré inženýrské sítě v zemi již uložené.
Kóty terénu upřesnit dle projektu terénních úprav. Při křížení a souběhu s ostatními sítěmi je nutno dodržet minimální vzdálenosti určené ČSN 73 6005.

0.000 = BpV 515,32 m.n.m

Profese:	F.4.- technika prostředí staveb
Investor:	Rychlostní kanoistika Jablonec nad Nisou, z.s. Lučanská 4640/6a, Jablonec nad Nisou 46602
Akce:	Rekonstrukce a přístavba loděnice Mšeno(R060) F.4.1.Zdravotně technické instalace p.p.č. 415/20, 415/17, 1583, 415/16 a 1561 k.ú. Mšeno nad Nisou [656135], obec Jablonec nad Nisou [563510]
Výkres:	Podélné řezy dešťové kanalizace I. - D1 a D2

Formát:	A3
Stupeň:	DPS
Datum:	08/2023
Měřítko:	1:100
Číslo – výkres/revize:	F.4.1.12/00

Ing.Kamila MATTUŠOVÁ Koněvova 1060/76, 130 00 Praha 3 IČ: 01329910 kamc@seznam.cz
Zodpovědný projektant: Ing.Kamila MATTUŠOVÁ
Projektoval: Ing.Kamila MATTUŠOVÁ
Kreslil: Ing.Kamila MATTUŠOVÁ

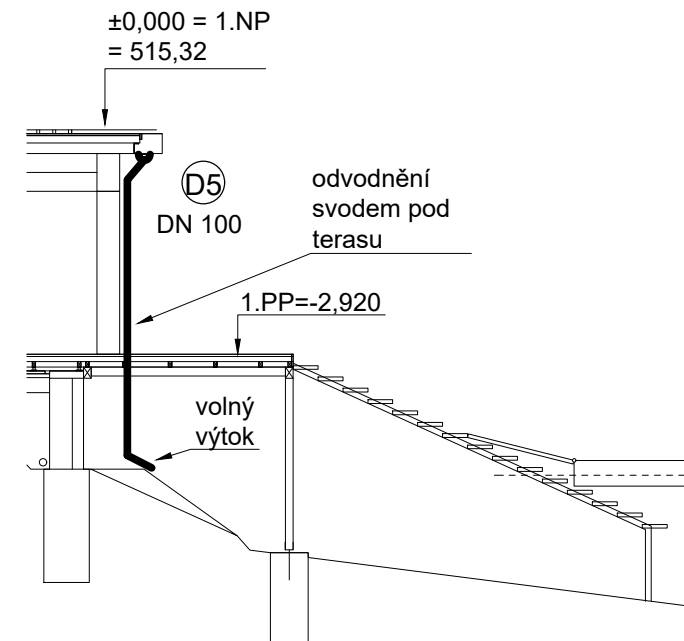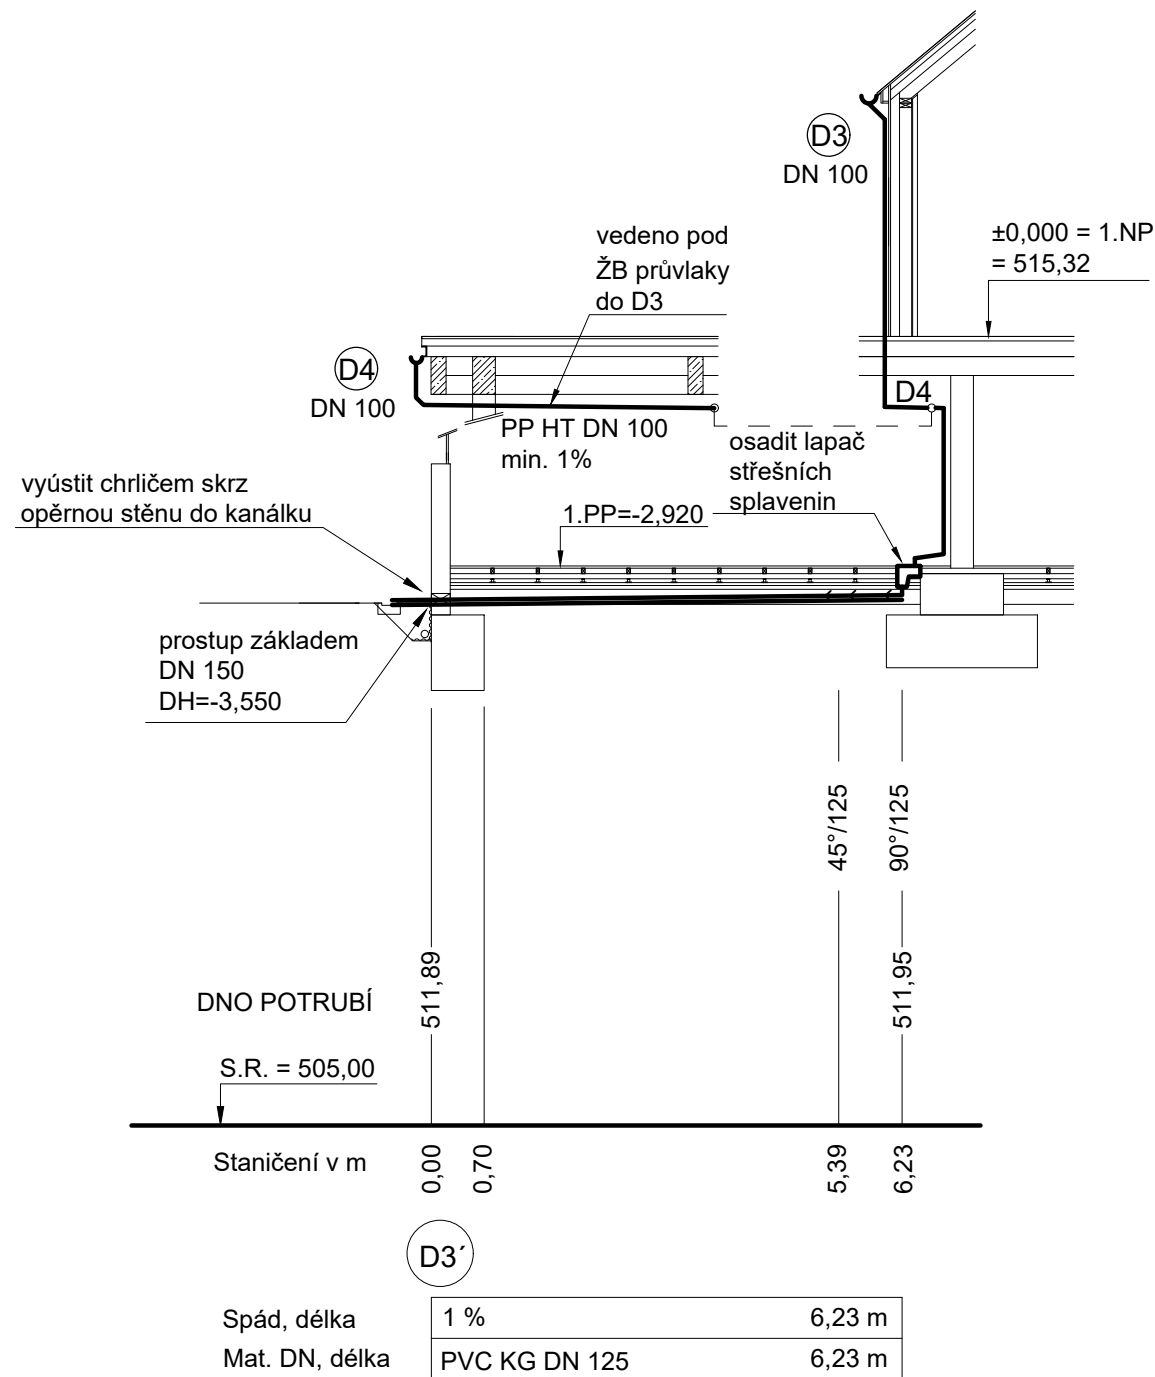

POZNÁMKY:


- 1) Veškeré rozměry musí být ověřeny přímo na stavbě před provedením.
- 2) Technická zpráva je nedílnou součástí projektové dokumentace.
- 3) Výkresy pozdějšího data mají vždy přednost před výkresy dřívějších dat.
- 4) Před realizací je nutno vytyčit veškeré inženýrské sítě v zemi již uložené.
Kóty terénu upřesnit dle projektu terénních úprav. Při křížení a souběhu s ostatními sítěmi je nutno dodržet minimální vzdálenosti určené ČSN 73 6005.

0.000 = BpV 515,32 m.n.m


Profese:	F.4.- technika prostředí staveb
Investor:	Rychlostní kanoistika Jablonec nad Nisou, z.s. Lučanská 4640/6a, Jablonec nad Nisou 46602
Akce:	Rekonstrukce a přístavba loděnice Mšeno(R060) F.4.1.Zdravotně technické instalace p.p.č. 415/20, 415/17, 1583, 415/16 a 1561 k.ú. Mšeno nad Nisou [656135], obec Jablonec nad Nisou [563510]
Výkres:	Podélné řezy dešťové kanalizace II. - D3-D5

Formát:	A3
Stupeň:	DPS
Datum:	08/2023
Měřítko:	1:100
Čísla – výkres/revize:	
F.4.1.13/00	

Ing.Kamila MATTUŠOVÁ Koněvova 1060/76, 130 00 Praha 3 IČ: 01329910 kamc@seznam.cz
Zodpovědný projektant: Ing.Kamila MATTUŠOVÁ
Projektoval: Ing.Kamila MATTUŠOVÁ
Kreslil: Ing.Kamila MATTUŠOVÁ

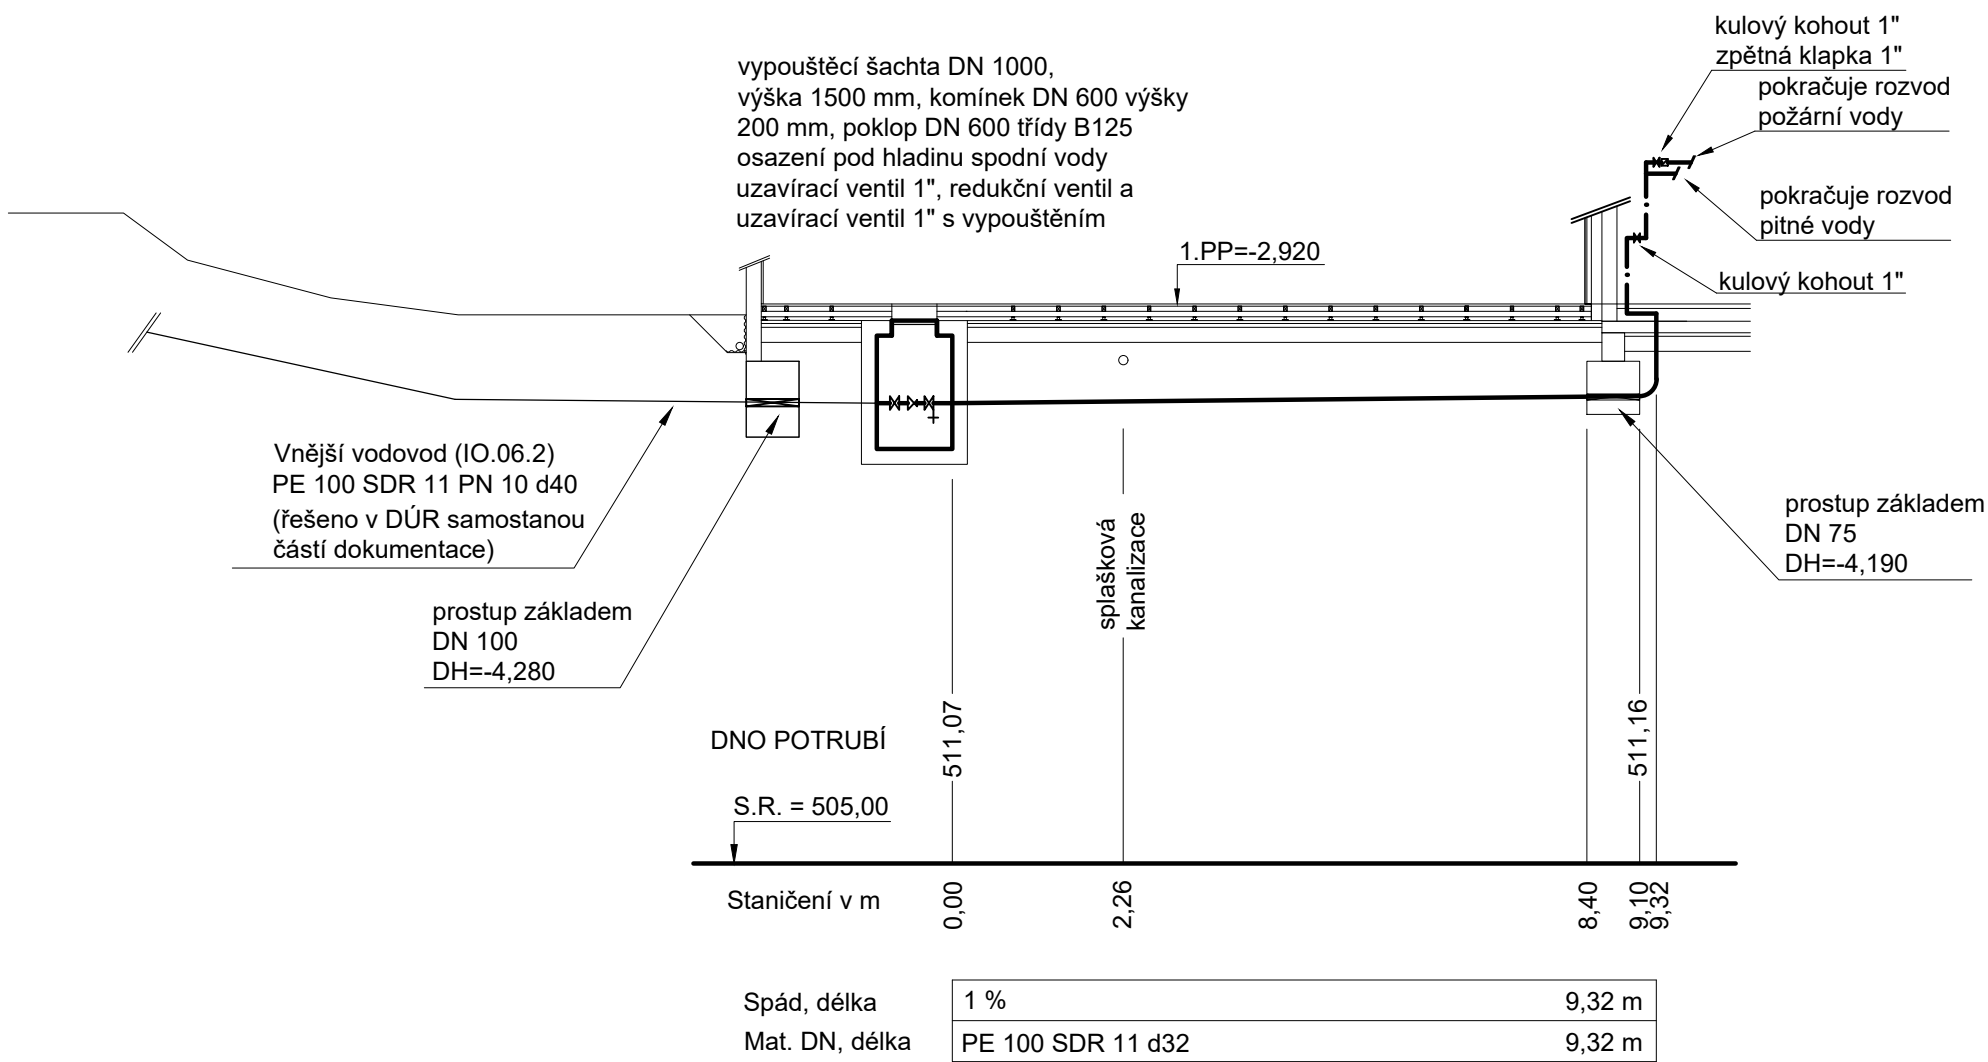

ULOŽENÍ POTRUBÍ

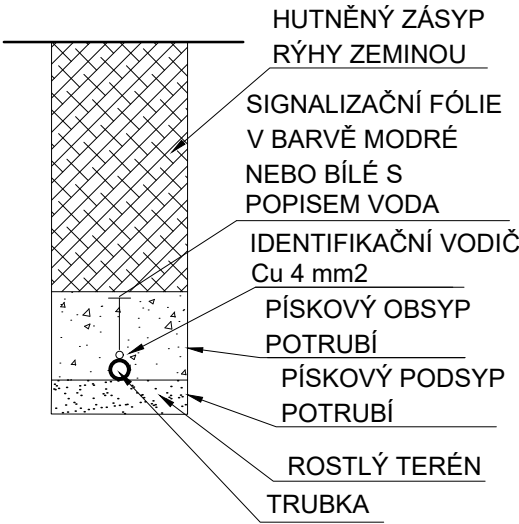

POZNÁMKY:

- 1) Veškeré rozměry musí být ověřeny přímo na stavbě před provedením.
- 2) Technická zpráva je nedílnou součástí projektové dokumentace.
- 3) Výkresy pozdějšího data mají vždy přednost před výkresy dřívějších dat.
- 4) Před realizací je nutno vytyčit veškeré inženýrské sítě v zemi již uložené. Kóty terénu upřesnit dle projektu terénních úprav. Při křížení a souběhu s ostatními sítěmi je nutno dodržet minimální vzdálenosti určené ČSN 73 6005.

0.000 = BpV 515,32 m.n.m

Profese:	F.4.- technika prostředí staveb
Investor:	Rychlostní kanoistika Jablonec nad Nisou, z.s. Lučanská 4640/6a, Jablonec nad Nisou 46602
Akce:	Rekonstrukce a přístavba loděnice Mšeno(R060) F.4.1.Zdravotně technické instalace p.p.č. 415/20, 415/17, 1583, 415/16 a 1561 k.ú. Mšeno nad Nisou [656135], obec Jablonec nad Nisou [563510]
Výkres:	Podélný řez - vnější vodovod

Formát:	A3
Stupeň:	DPS
Datum:	08/2023
Měřítko:	1:100
Číslo - výkres/revize:	
F.4.1.14/00	


	Ing.Kamila MATTUŠOVÁ Koněvova 1060/76, 130 00 Praha 3 IČ: 01329910 kamc@seznam.cz
	Zodpovědný projektant: Ing.Kamila MATTUŠOVÁ
	Projektoval: Ing.Kamila MATTUŠOVÁ
Kreslil: Ing.Kamila MATTUŠOVÁ	

LEGENDA POTRUBÍ:

- Studená voda (SV) - PPR PN 16
+ izolace Mirelon návleková
- Teplá voda (TV) - PPR PN 20
+ izolace Mirelon návleková
- Cirkulace (CV) - PPR PN 20
+ izolace Mirelon návleková
- Požární vodovod (PV)
- ocelové potrubí

POZNÁMKY:

- 1) Veškeré rozměry musí být ověřeny přímo na stavbě před provedením.
- 2) Technická zpráva je nedílnou součástí projektové dokumentace.
- 3) Výkresy pozdějšího data mají vždy přednost před výkresy dřívějších dat.
- 4) Před realizací je nutno vytyčit veškeré inženýrské sítě v zemi již uložené.
- Kóty terénu upřesnit dle projektu terénních úprav. Při křížení a souběhu s ostatními sítěmi je nutno dodržet minimální vzdálenosti určené ČSN 73 6005.

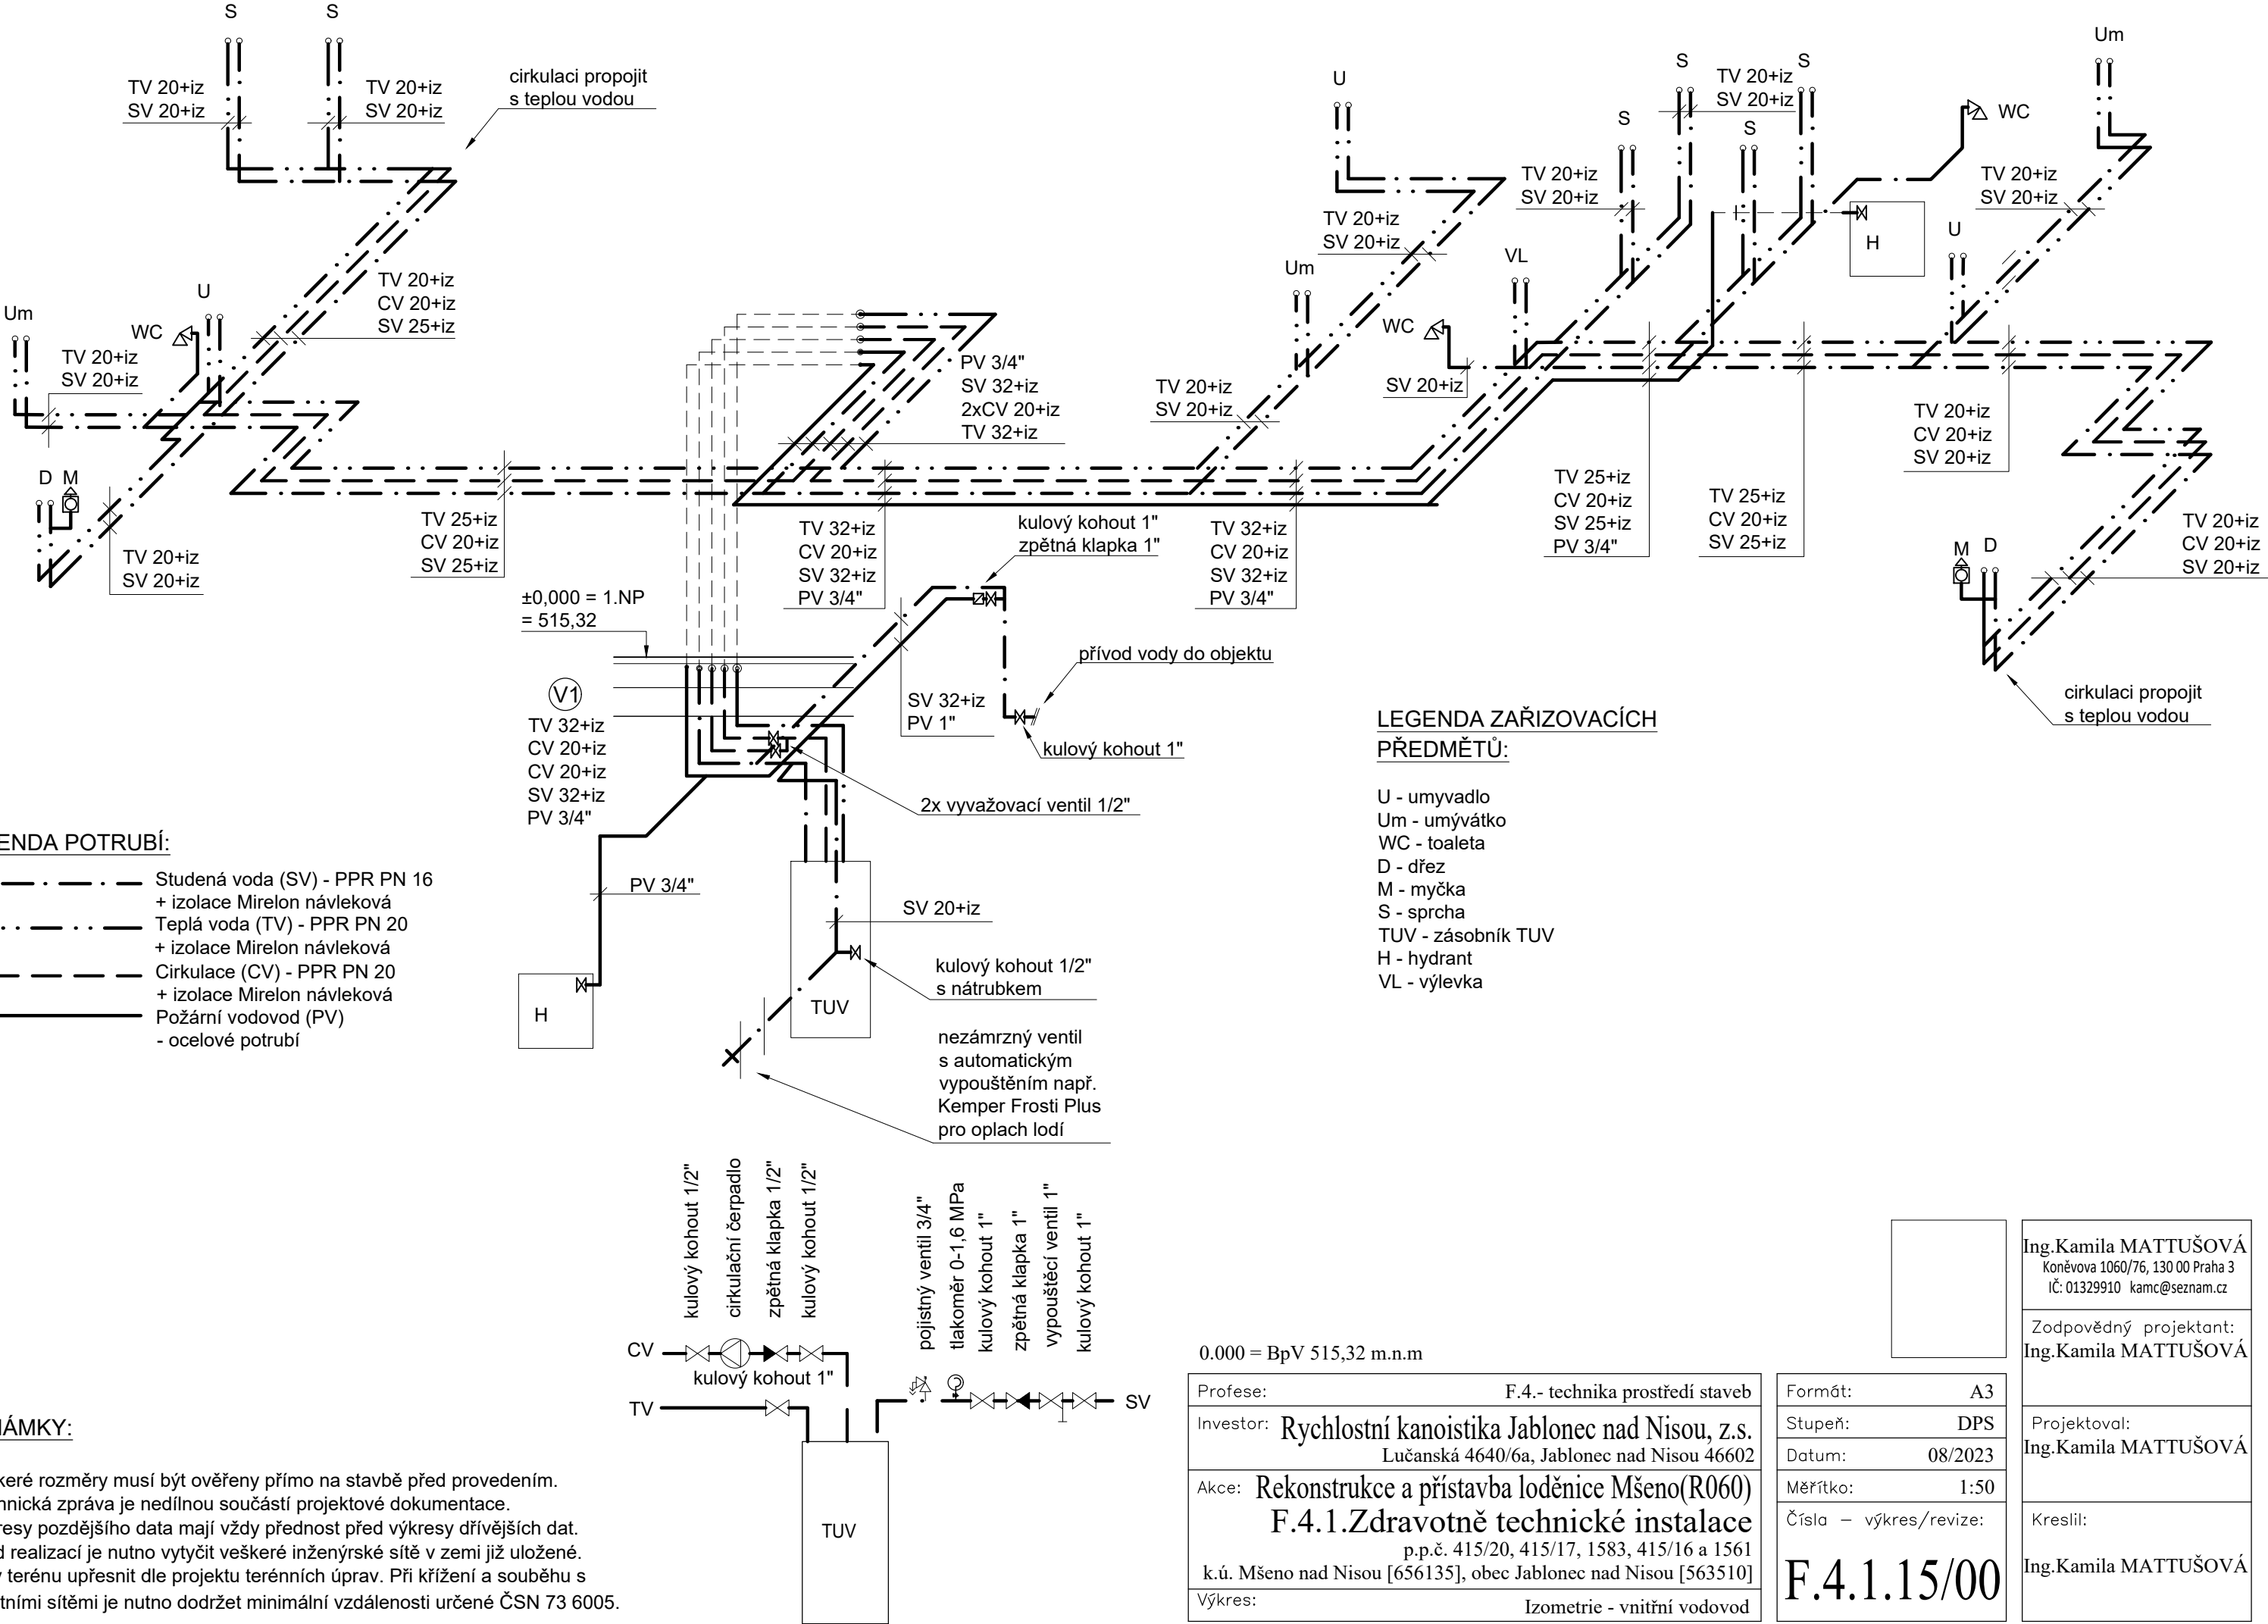

0.000 = BpV 515,32 m.n.m

Profese:	F.4.- technika prostředí staveb
Investor:	Rychlostní kanoistika Jablonec nad Nisou, z.s. Lučanská 4640/6a, Jablonec nad Nisou 46602
Akce:	Rekonstrukce a přístavba loděnice Mšeno(R060) F.4.1. Zdravotně technické instalace p.p.č. 415/20, 415/17, 1583, 415/16 a 1561 k.ú. Mšeno nad Nisou [656135], obec Jablonec nad Nisou [563510]
Výkres:	Izometrie - vnitřní vodovod

Formát:	A3
Stupeň:	DPS
Datum:	08/2023
Měřítko:	1:50
Číslo - výkres/revize:	
F.4.1.15/00	

Ing.Kamila MATTUŠOVÁ Koněvova 1060/76, 130 00 Praha 3 IČ: 01329910 kamc@seznam.cz
Zodpovědný projektant: Ing.Kamila MATTUŠOVÁ
Projektoval: Ing.Kamila MATTUŠOVÁ
Kreslil: Ing.Kamila MATTUŠOVÁ