


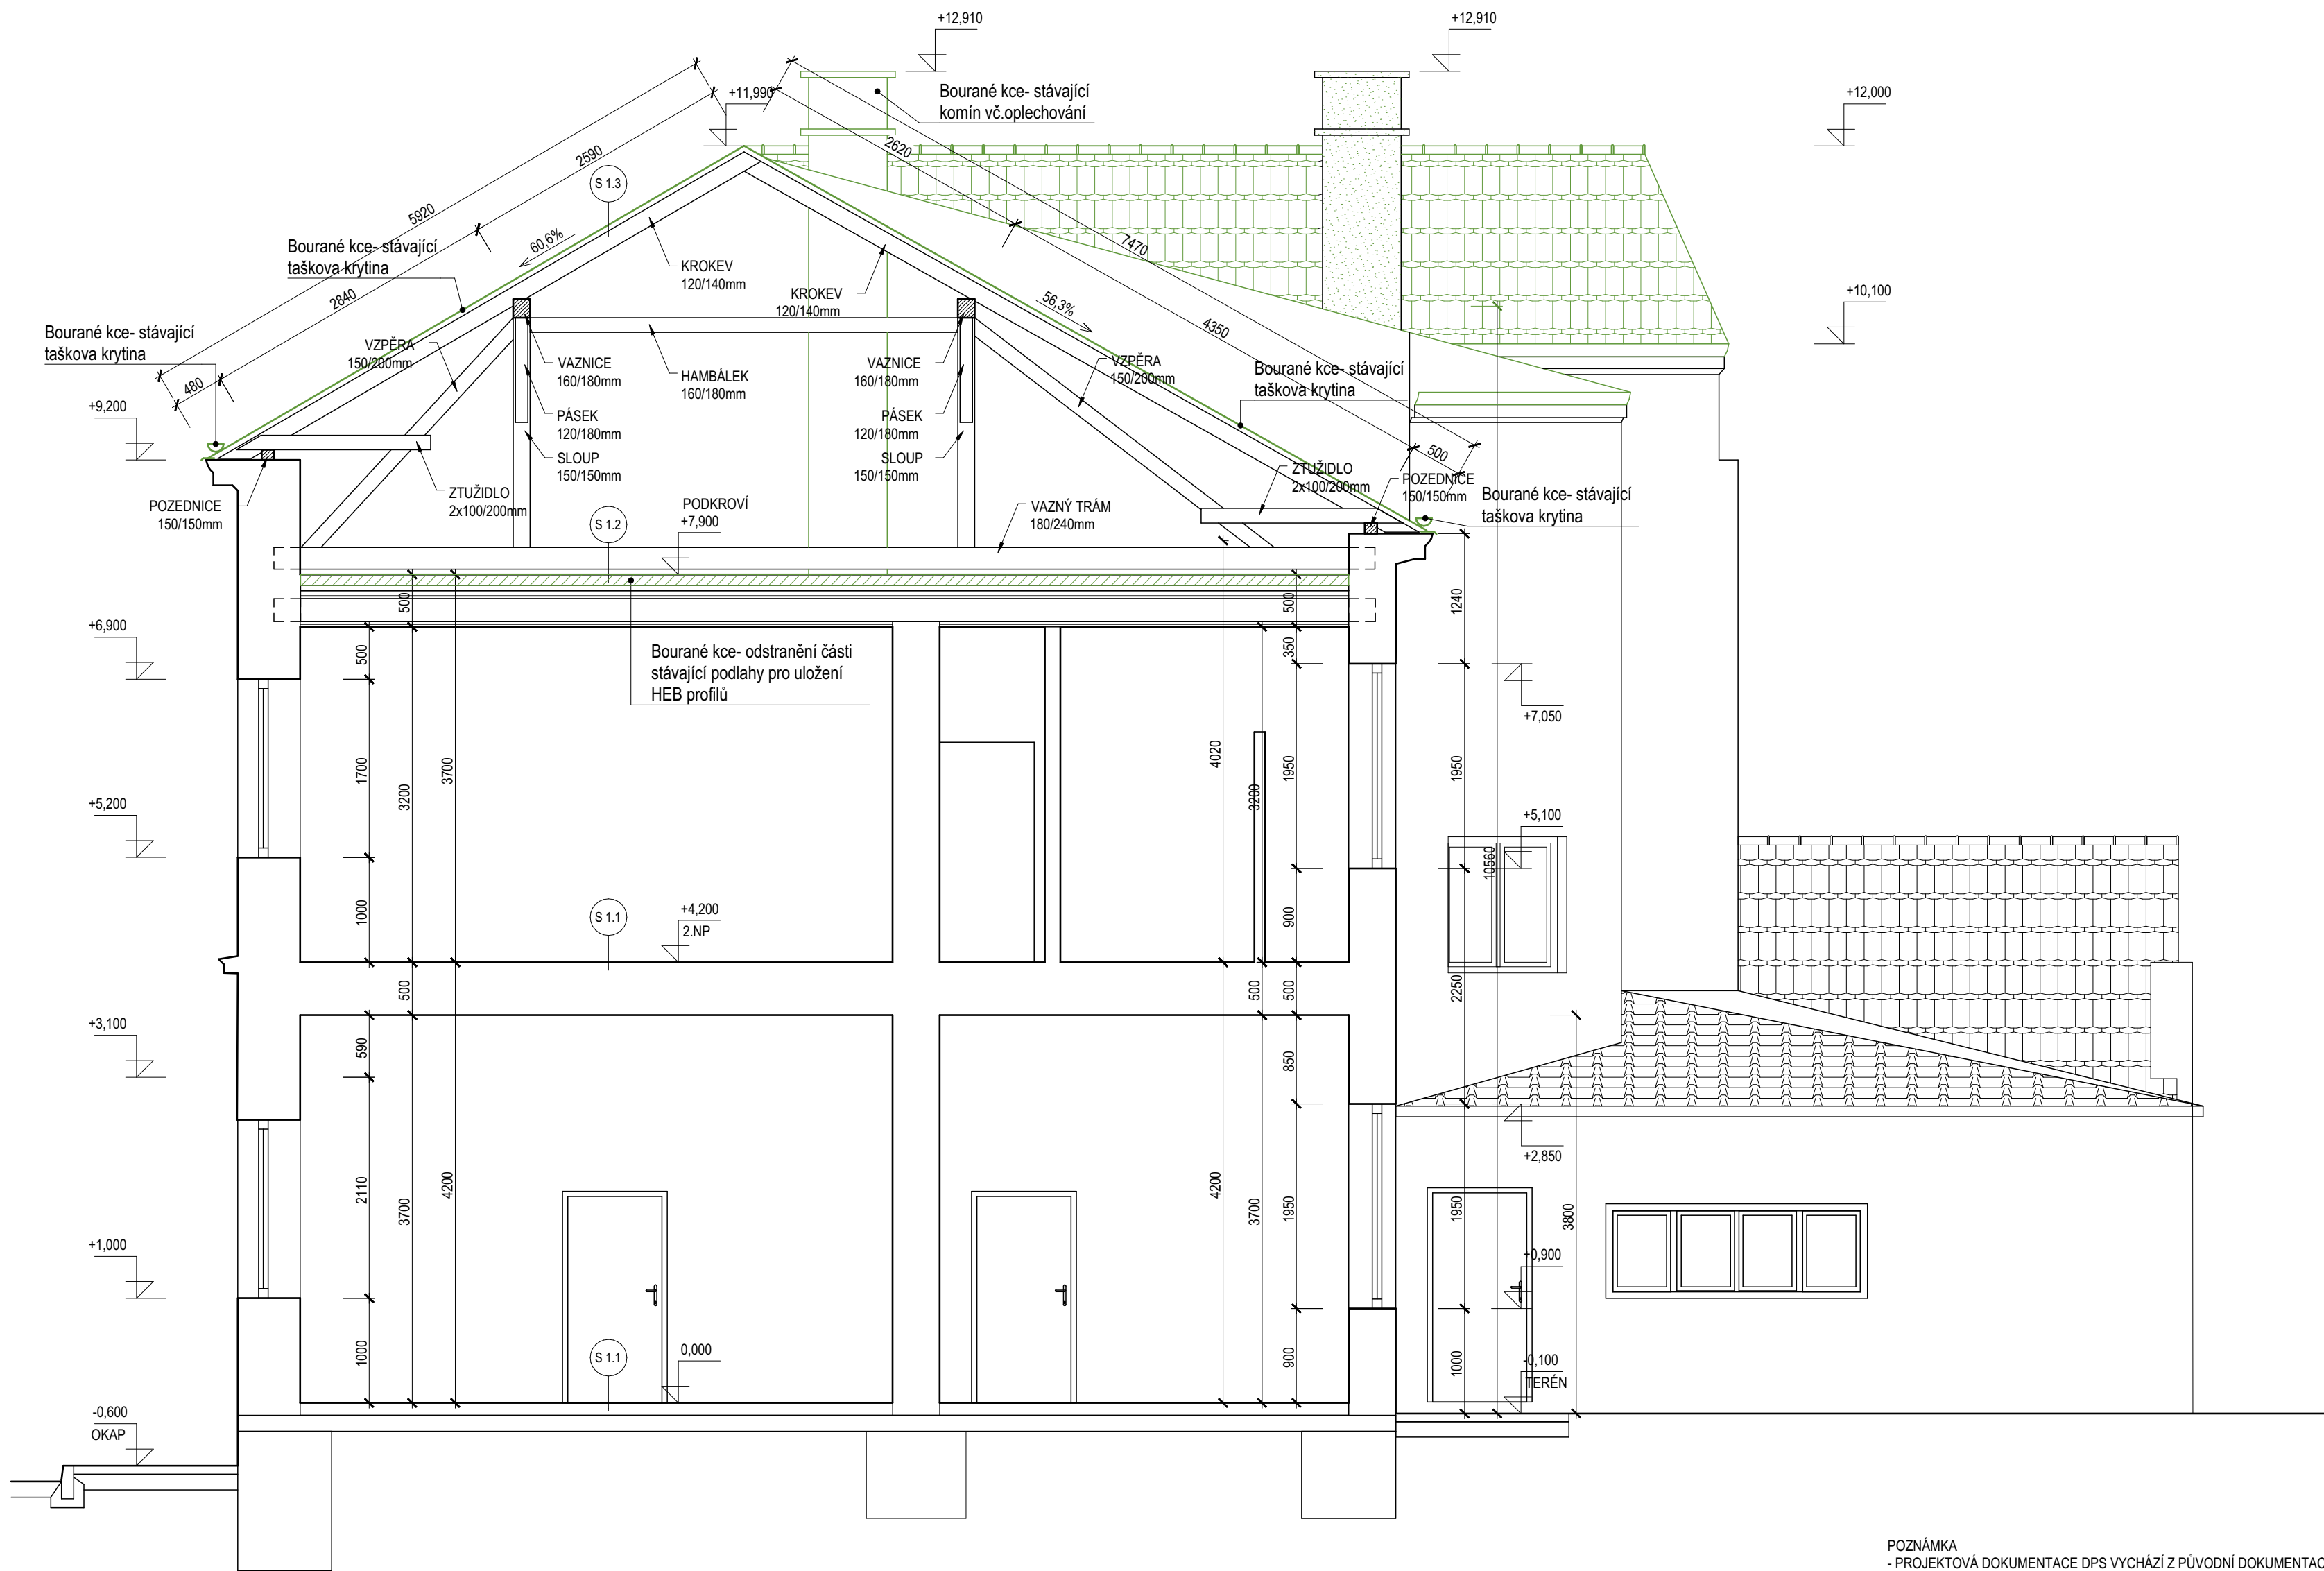

LEGENDA SKLADBY

- S 1.1 KONSTRUKCE PODLAHY - 1.NP a 2.NP
Stávající neřešené stropní kce 1.NP a 2.NP
- S 1.2 KONSTRUKCE STROPU - PODKROVÍ
Stávající vazný trám 180/240mm 240 mm
Vzduchová mezera ~60-120 mm
Půdovky 50 mm
Podsyp 50 mm
Základ deskový 25 mm
Stropní trám 200/220mm 220 mm
Základ 25 mm
Omítka 25 mm
- S 1.3 KONSTRUKCE STŘECHY
Pálená střešní krytina 40 mm
Vodorovné laťování 50/40mm 50 mm
Kontralatě 50/50mm 140 mm
Krokev 120/140mm

POZNÁMKA
- PROJEKTOVÁ DOKUMENTACE DPS VYCHÁZÍ Z PŮVODNÍ DOKUMENTACE DSP, ZA PŮVODNÍ NÁVRH NEPŘEBÍRÁ PROJEKTANT ZODPOVĚDNOST
- V RÁMCI STAVEBNÍCH ÚPRAV DOJDE K VÝMĚNĚ NOSNÝCH ČÁSTÍ KROVU NAPADENÝCH HNILOBOU A DŘEVOKAZNÝMI ŠKŮDCI, A TO DLE MYKOLOGICKÉHO POSUDKU

ZODP. PROJEKTANT	VYPRACOVAL	W PROJEKČNÍ & INŽENÝRSKÁ ČINNOST	
ING. BOHDAN MRÁZEK	ING.VENDULA KVAPILOVÁ		
INVESTOR	Městys Šatov, 671 22 Šatov 124		
MÍSTO STAVBY	MŠ Šatov 46, 671 22 Šatov	STUPEŇ	DPS
PARCELA Č.	52	DATUM	08/2020
AKCE:	MŠ ŠATOV č.p.46, STAVEBNÍ ÚPRAVY PODKROVÍ	FORMÁT	A2
BK- ŘEZ OBJEKTEM		MĚŘÍTKO	Č. VÝKRESU
		1:50	D.1.1- 003