


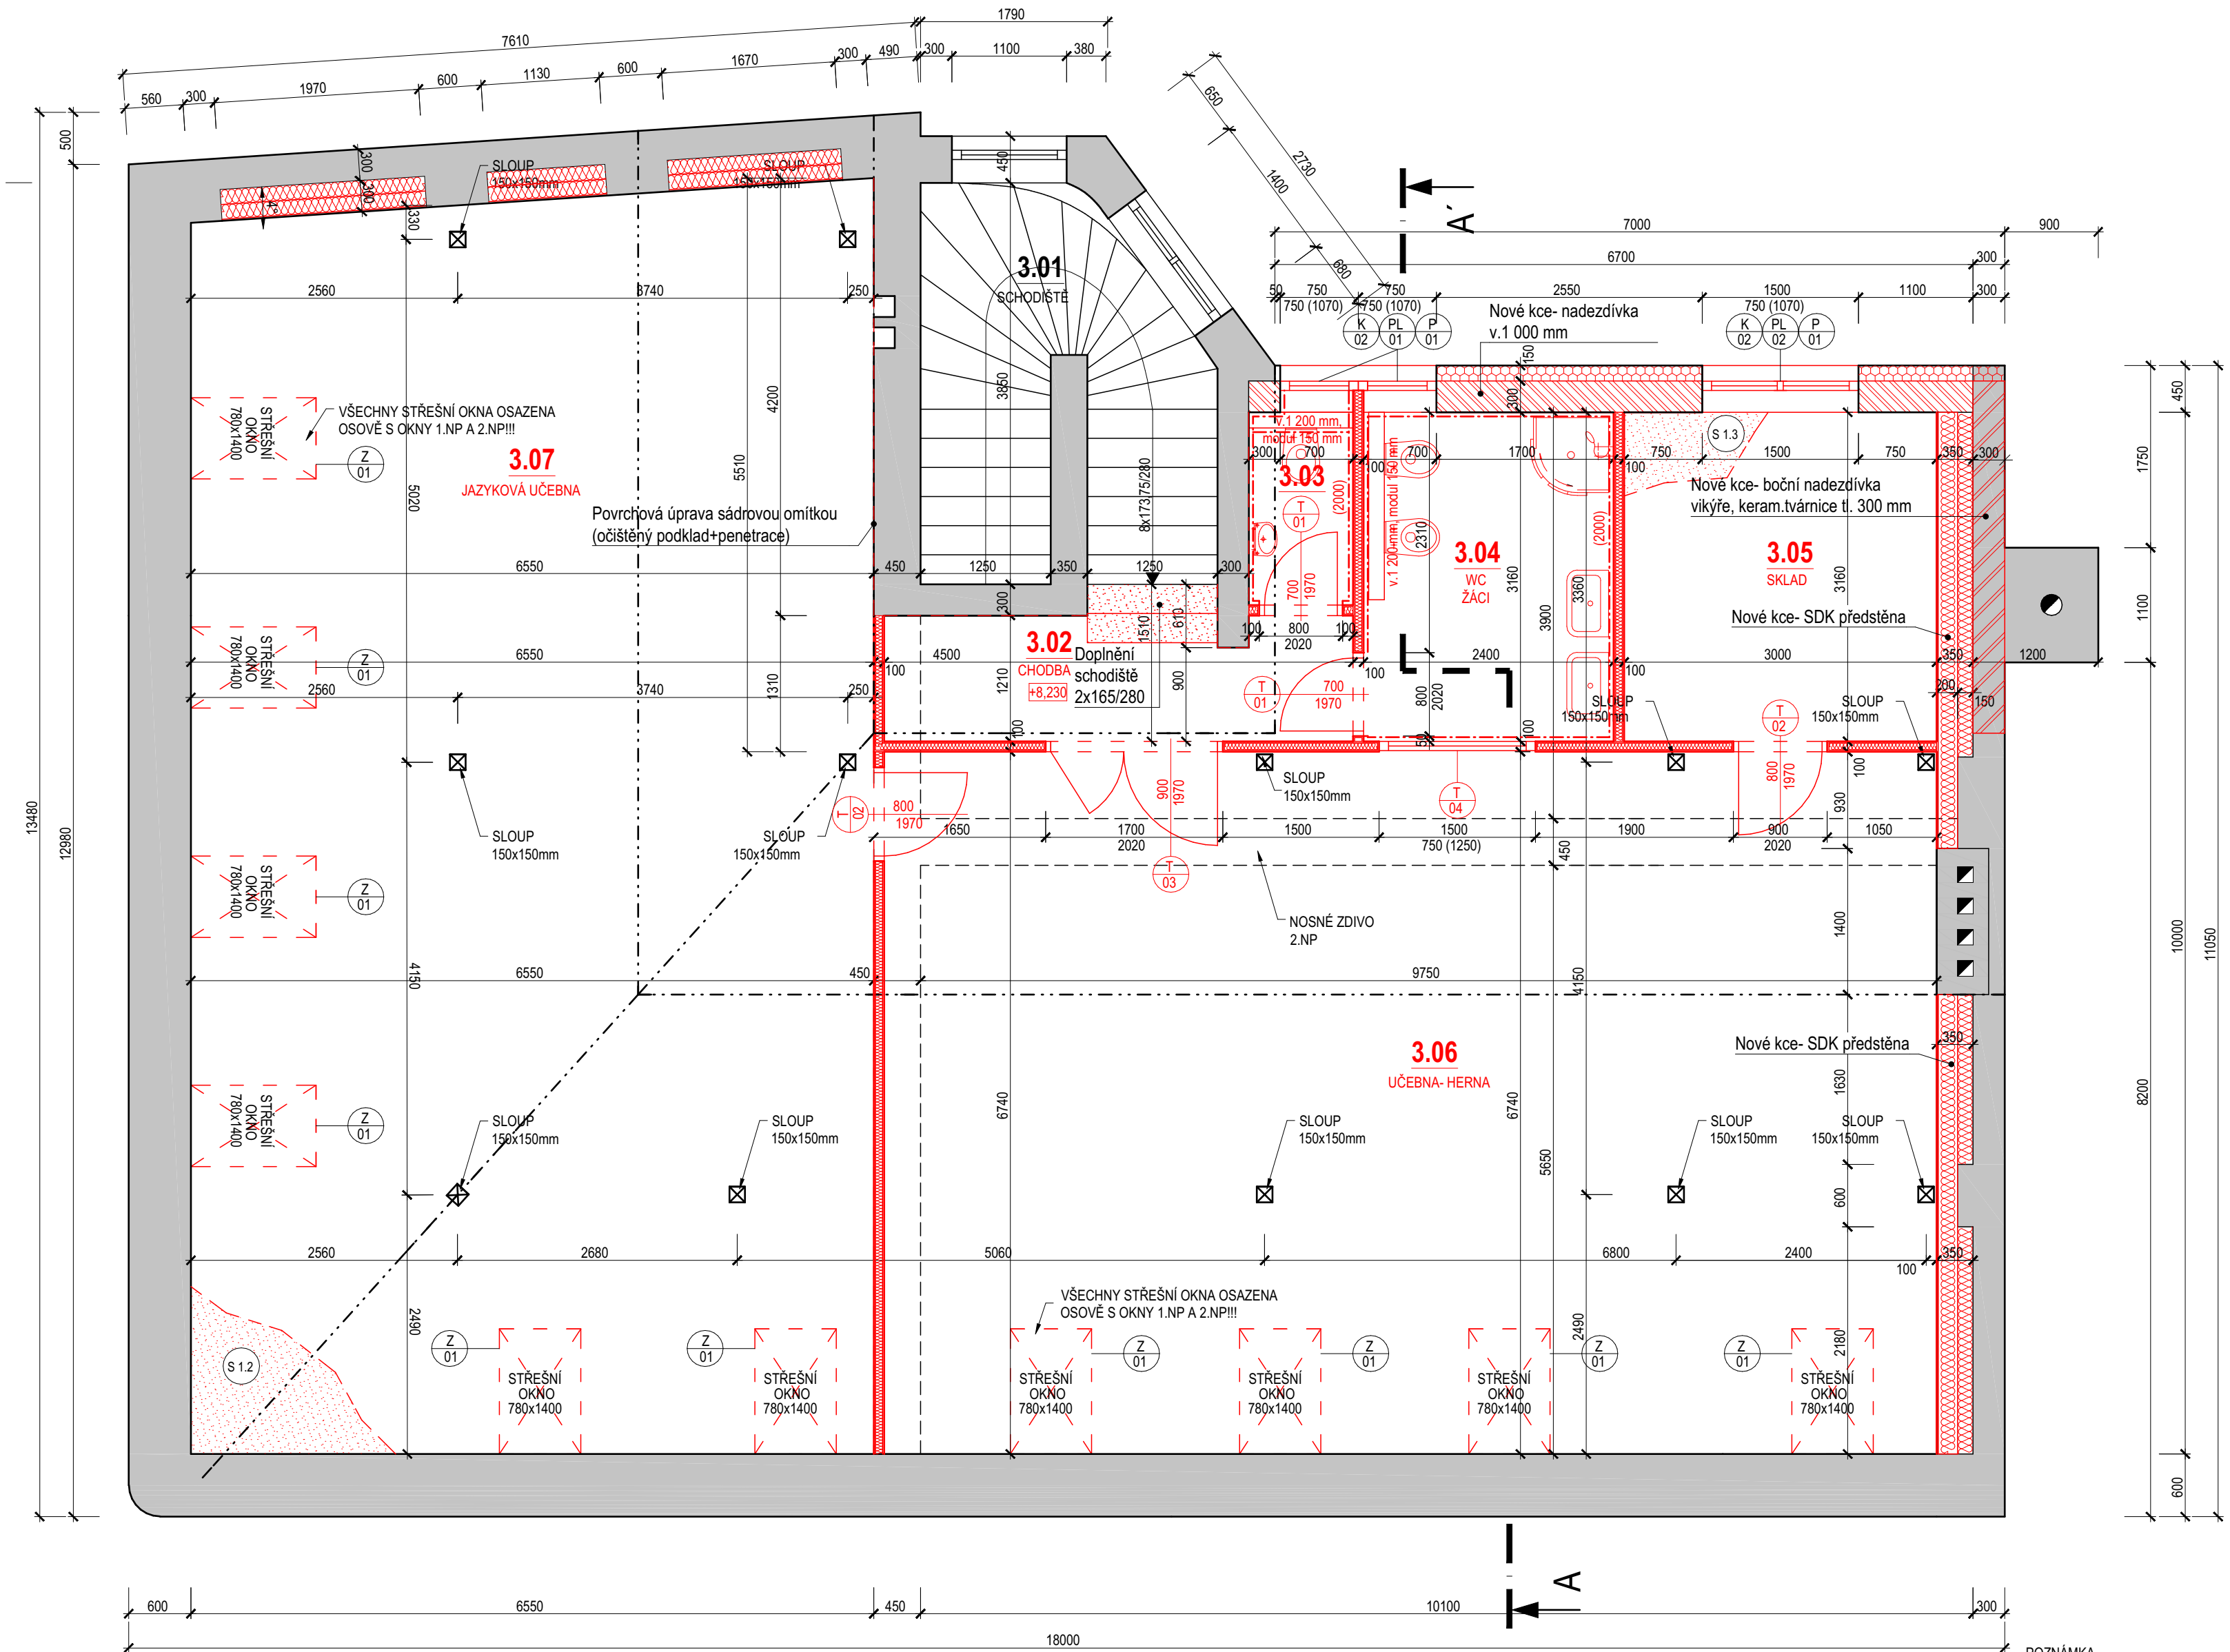

LEGENDA MÍSTNOSTÍ

OZN.	ÚČEL MÍSTNOSTI	PLOCHA [m²]	S.V. [m]	PODLAHA	ÚPRAVY STĚN
3.01	Schodiště	9,80	-	Keramická dlažba	Keramický sokl v=100mm
3.02	Chodba	5,30	2,500	Keramická dlažba	Keramický sokl v=100mm
3.03	WC - zaměstnanci	1,85	2,500	Keramická dlažba	Keramický obklad v=2000mm
3.04	WC - žáci	7,60	2,500	Keramická dlažba	Keramický obklad v=2000mm
3.05	Sklad	9,50	2,500	Laminátová podlaha	Dřevěná lišta
3.06	Učebna-hera	68,20	2,500	Laminátová podlaha	Dřevěná lišta
3.07	Jazyková učebna	78,80	-	Laminátová podlaha	Dřevěná lišta
Plocha celkem		181,05 m²			

LEGENDA MATERIÁLŮ

- STÁVAJÍCÍ KONSTRUKCE
- NOVÉ KONSTRUKCE
- STÁVAJÍCÍ ZDIVO Z CIHEL PLNÝCH PÁLENÝCH NA MVC, TL. 450-600mm
- NOSNÉ ZDIVO Z CIHEL PLNÝCH PÁLENÝCH 2.NP
- NOSNÉ NOSNÉ ZDIVO POROTHERM 30 AKU Z Profi, rozm. 330/250/249 mm, ZDIČÍ NA TENKOVRSŤVOU MALTU
- TEPELNÁ IZOLACE EPS, λ_o = 0,032W/mK, TL. 150mm
- TEPELNÁ IZOLACE PIR, λ_o = 0,022W/mK, TL. 180mm
- SDK PŘÍČKY, TL.100, 125mm

LEGENDA SKLADBY


- S 1.2**
KONSTRUKCE STROPU - PODKROVÍ
Nová laminátová podlaha 15 mm
Nové 2xOSB desky 2x18 mm
Nový nosný rošt 100/240mm 240 mm
Stávající vazný trám 180/240mm 240 mm
Vzduchová mezera ~ 60-120 mm
Půdvyky 50 mm
Podsyp 50 mm
Záklap deskový 25 mm
Stropní trám 200/220mm 220 mm
Záklap 25 mm
Omlítka 25 mm
- S 1.3**
KONSTRUKCE STROPU - PODKROVÍ
Nová keramická podlaha 10 mm
Nové lepidlo 1,5 mm
Adhezni můstek+tekutá lepenka 2K 1,5 mm
Nové 2xOSB desky 2x18 mm
Nový nosný rošt 100/240mm 240 mm
Stávající vazný trám 180/240mm 240 mm
Vzduchová mezera ~ 60-120 mm
Půdvyky 50 mm
Podsyp 50 mm
Záklap deskový 25 mm
Stropní trám 200/220mm 220 mm
Záklap 25 mm
Omlítka 25 mm

*Pozn.: Zlužení podlahové konstrukce HEB200(220) profily je řešeno osazením těchto profilů mezi stropní trám a vazný trám krovu


POZNÁMKA
- PROJEKTOVÁ DOKUMENTACE DPS VYCHÁZÍ Z PŮVODNÍ DOKUMENTACE DSP, ZA PŮVODNÍ NÁVRH NEPŘEBÍRÁ PROJEKTANT ZODPOVĚDNOST
- V RÁMCI STAVEBNÍCH ÚPRAV DOJDE K VÝMĚNĚ NOSNÝCH ČÁSTÍ KROVU NAPADENÝCH HNILOBOU A DŘEVOKAZNÝMI ŠKŮDCI, A TO DLE MYKOLOGICKÉHO POSUDKU

ZODP. PROJEKTANT	ING. BOHDAN MRÁZEK	VYPRACOVAL	ING.VENDULA KVAPILOVÁ
INVESTOR	Městys Šatov, 671 22 Šatov 124		
MÍSTO STAVBY	MŠ Šatov 46, 671 22 Šatov		
PARCELA Č.	52	K.Ú.	Šatov
AKCE:	MŠ ŠATOV č.p.46, STAVEBNÍ ÚPRAVY PODKROVÍ		
NS- PŮDORYS PODKROVÍ			
		STUPEŇ	DPS
		DATUM	08/2020
		FORMÁT	A2
		MĚŘÍTKO	Č. VÝKRESU
		1:50	D.1.1- 005

ŘEŠENÍ SCHODIŠTĚ

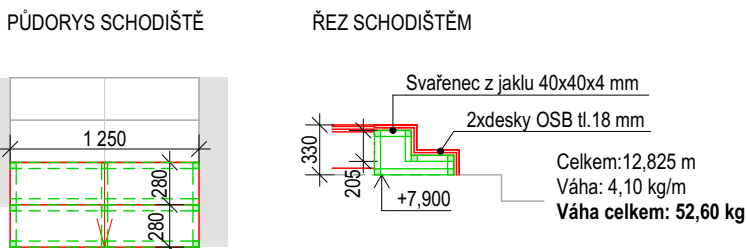

VÝMĚNA PRO STŘEŠNÍ OKNO

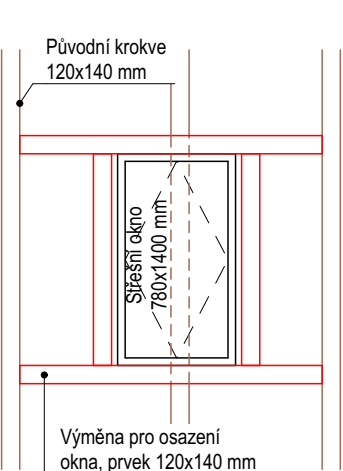

VÝPIS PRVKŮ KROVU

PRVEK	DIMENZE
VAZNICE	160/180mm
PÁSEK	120/180mm
SLOUP	150/150mm
KROKEV	120/140mm
VZPĚRA	150/200mm
HAMBÁLEK	160/180mm
ZTUŽIDLO	2x100/200mm

VÝPIS PRVKŮ KROVU-NOVÝ

PRVEK	DIMENZE
VAZNICE	140/180mm
VAZNICE	160/180mm
SLOUP	160/160mm
KROKEV	120/180mm

Pozn.: Celkový objem stávajícího krovu je cca 12,00 m³+4,00 m³=16 m³