


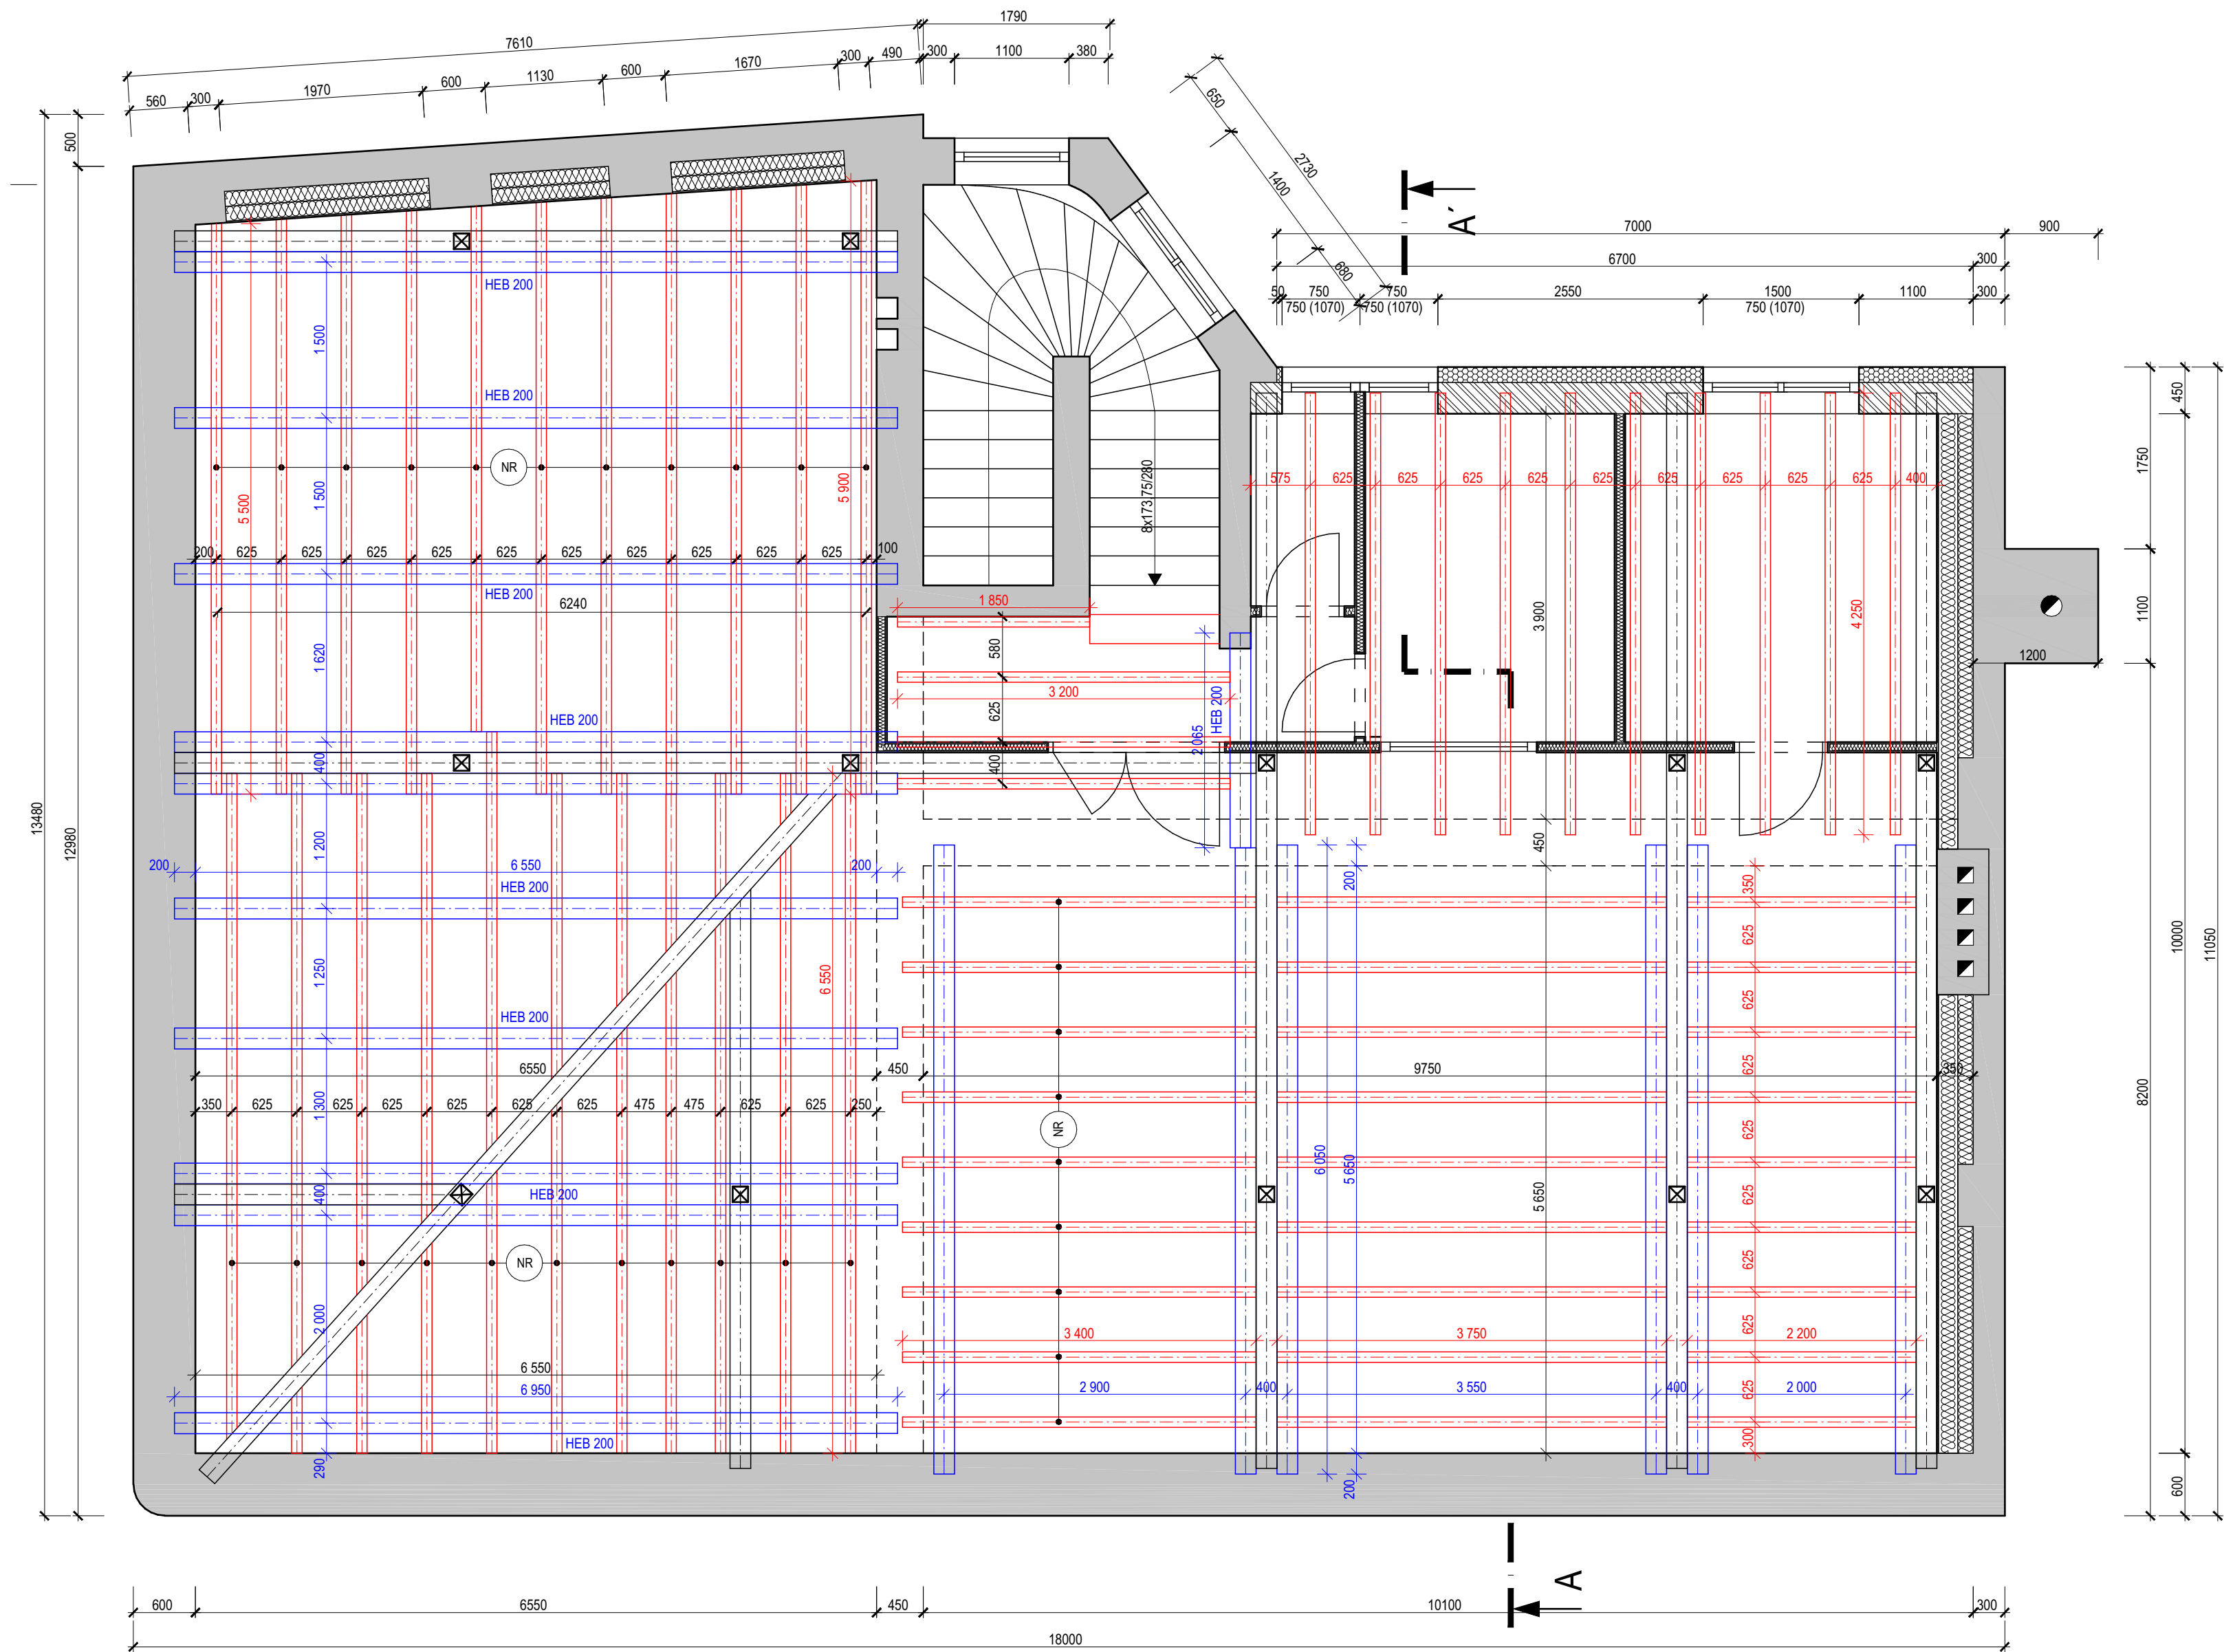

LEGENDA NOSNÝCH PRVKŮ

- NOSNÝ VÁLCOVANÝ PROFIL HEB 200
- NOSNÝ DŘEVĚNÝ ROŠT 100/240, osová vzdálenost 625 mm

LEGENDA MATERIÁLŮ

- STÁVAJÍCÍ ZDIVO Z CIHEL PLNÝCH PÁLENÝCH NA MVC, TL. 450-600mm
- NOSNÉ ZDIVO Z CIHEL PLNÝCH PÁLENÝCH 2.NP
- NOSNÉ NOSNÉ ZDIVO POROTHERM 30 AKU Z Profi, rozm. 330/250/249 mm, ZDÍČÍ NA TENKOVRSŤVOU MALTY
- TEPELNÁ IZOLACE EPS, $\lambda_D = 0,032\text{W/mK}$, TL. 150mm
- TEPELNÁ IZOLACE PIR, $\lambda_D = 0,022\text{W/mK}$, TL. 180mm
- SDK PŘÍČKY, TL.100, 125mm

NOSNÝ VÁLCOVANÝ PROFIL HEB 200

- délka 1KS: 6 950 mm
- váha/m: 61,30 kg
- váha celkem: 426,035 kg
- počet ks: 10 ks




- délka 1KS: 2 065 mm
- váha: 126,60 kg
- váha celkem: 4 260,35+126,6=4 386,95 kg

NOSNÝ VÁLCOVANÝ PROFIL HEB 220

- délka 1KS: 6 050 mm
- váha/m: 73,00 kg
- váha celkem: 441,65 kg
- počet ks: 6 ks
- váha celkem: 2 650,0 kg

DŘEVĚNÝ ROŠT (SMRK)

- Délka 5 900 mm 11 KS
- Délka 6 550 mm 11 KS
- Délka 1 850 mm 1 KS
- Délka 3 200 mm 3 KS
- Délka 4 250 mm 10 KS
- Délka 3 400 mm 9 KS
- Délka 3 750 mm 9 KS
- Délka 2 200 mm 9 KS

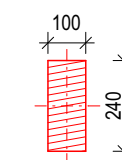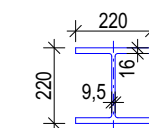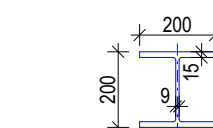

POZNÁMKA
- PROJEKTOVÁ DOKUMENTACE DPS VYCHÁZÍ Z PŮVODNÍ DOKUMENTACE DSP, ZA PŮVODNÍ NÁVRH NEPŘEBÍRÁ PROJEKTANT ZODPOVĚDNOST

ZODP. PROJEKTANT		VYPRACOVAL		 PROJEKČNÍ & INŽENÝRSKÁ ČINNOST	
ING. BOHDAN MRÁZEK		ING.VENDULA KVAPILOVÁ			
INVESTOR Městys Šatov, 671 22 Šatov 124					
MÍSTO STAVBY MŠ Šatov 46, 671 22 Šatov					
PARCELA Č. 52		K.Ú. Šatov		STUPEŇ	DPS
AKCE: MŠ ŠATOV č.p.46, STAVEBNÍ ÚPRAVY PODKROVÍ				DATUM	08/2020
NS- ZTUŽENÍ PODLAHY V PODKROVÍ				FORMÁT	A2
				MĚŘITKO	Č. VÝKRESU
				1:50	D.1.1- 006