


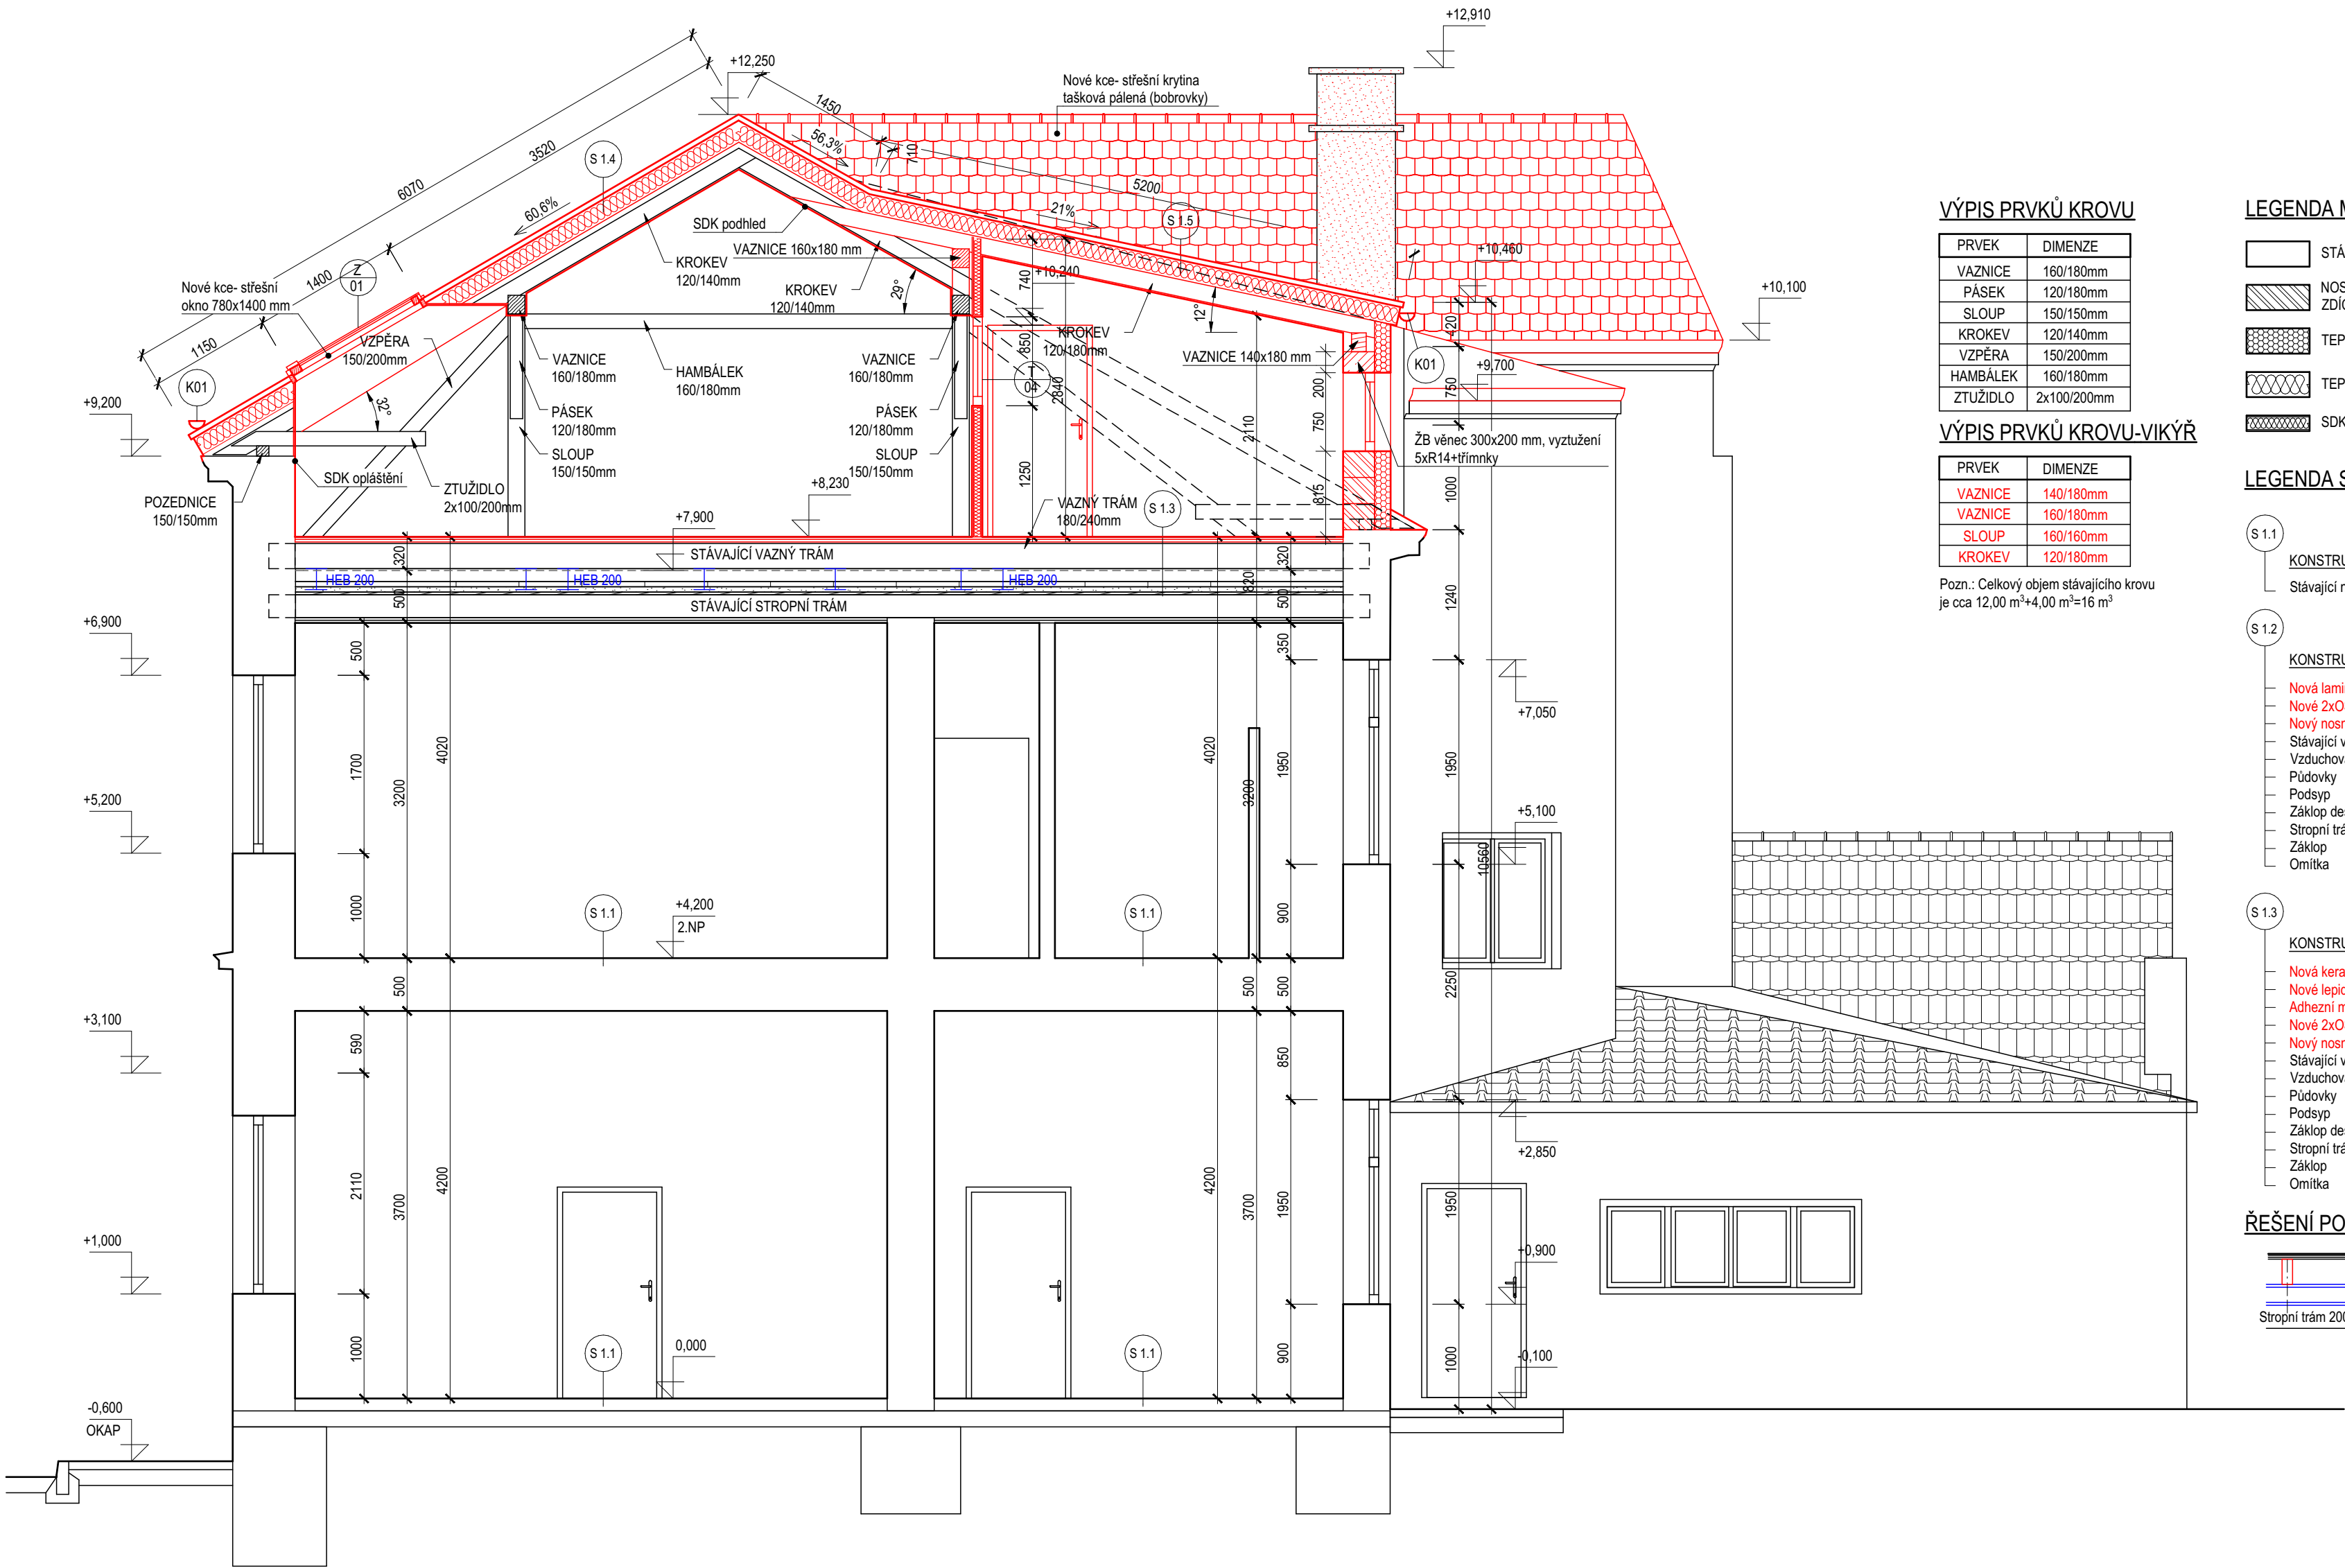

VÝPIS PRVKŮ KROVU

PRVEK	DIMENZE
VAZNICE	160/180mm
PÁSEK	120/180mm
SLOUP	150/150mm
KROKEV	120/140mm
VZPĚRA	150/200mm
HAMBÁLEK	160/180mm
ZTUŽIDLO	2x100/200mm

VÝPIS PRVKŮ KROVU-VIKÝŘ

PRVEK	DIMENZE
VAZNICE	140/180mm
VAZNICE	160/180mm
SLOUP	160/160mm
KROKEV	120/180mm

Pozn.: Celkový objem stávajícího krovu je cca 12,00 m³+4,00 m³=16 m³

LEGENDA MATERIÁLŮ

- STÁVAJÍCÍ ZDIVO Z CIHEL PLNÝCH PÁLENÝCH NA MVC, TL. 450-600mm
- NOSNÉ NOSNÉ ZDIVO POROTHERM 25 AKU Z Profi, rozm. 330/250/249 mm, ZDÍCI NA TENKOVrstvou MALTY
- TEPELNÁ IZOLACE EPS, λ₀ = 0,032W/mK, TL. 150mm
- TEPELNÁ IZOLACE PIR, λ₀ = 0,022W/mK, TL. 180mm
- SDK PŘÍČKY, TL.100, 125mm

LEGENDA SKLADBY

- S 1.1 KONSTRUKCE PODLAHY - 1.NP a 2.NP
- Stávající neřešené stropní kce 1.NP a 2.NP


- S 1.2 KONSTRUKCE STROPU - PODKROVÍ
- Nová laminátová podlaha 15 mm
 - Nové 2xOSB desky 2x18 mm
 - Nový nosný rošt 100/240mm 240 mm
 - Stávající vazný trám 180/240mm 240 mm
 - Vzduchová mezera ~ 60-120 mm
 - Půdovky 50 mm
 - Podsypaný 50 mm
 - Základ deskový 25 mm
 - Stropní trám 200/220mm 220 mm
 - Základ 25 mm
 - Omlátka 25 mm

- S 1.4 KONSTRUKCE STŘECHY
- Pálená střešní krytina (bobrovka) 40 mm
 - Vodorovné latování 60/40mm 50 mm
 - Kontralatě 60/40mm 1,5 mm
 - Difúzní fólie 180 mm
 - Nadkroevní tepelná izolace PIR 25 mm
 - Bednění 140 mm
 - Stávající krokve 120/140mm 15 mm
 - Nový SDK podhled

- S 1.3 KONSTRUKCE STROPU - PODKROVÍ
- Nová keramická podlaha 10 mm
 - Nové lepidlo 1,5 mm
 - Adhezni mŭstek+tekutá lepenka 2K 1,5 mm
 - Nové 2xOSB desky 2x18 mm
 - Nový nosný rošt 100/240mm 240 mm
 - Stávající vazný trám 180/240mm 240 mm
 - Vzduchová mezera ~ 60-120 mm
 - Půdovky 50 mm
 - Podsypaný 50 mm
 - Základ deskový 25 mm
 - Stropní trám 200/220mm 220 mm
 - Základ 25 mm
 - Omlátka 25 mm

- S 1.5 KONSTRUKCE STŘECHY
- Pálená střešní krytina (bobrovka) 40 mm
 - Vodorovné latování 60/40mm 50 mm
 - Kontralatě 60/50mm 1,5 mm
 - Difúzní fólie 180 mm
 - Nadkroevní tepelná izolace PIR 25 mm
 - Nové Bednění 180 mm
 - Nová krokve 120/180mm

ŘEŠENÍ PODLAHY

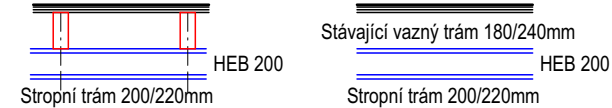

POZNÁMKA

- PROJEKTOVÁ DOKUMENTACE DPS VYCHÁZÍ Z PŮVODNÍ DOKUMENTACE DSP, ZA PŮVODNÍ NÁVRH NEPŘEBÍRÁ PROJEKTANT ZODPOVĚDNOST

- V RÁMCI STAVEBNÍCH ÚPRAV DOJDE K VÝMĚNĚ NOSNÝCH ČÁSTÍ KROVU NAPAĐENÝCH HNILOBOU A DŘEVOKAZNÝMI ŠKŮDCI, A TO DLE MYKOLOGICKÉHO POSŮDKU

- NOVÝ HROMOSVOD BUDE NAPOJEN NA STÁVAJÍCÍ UZEMNĚNÍ

ZODP. PROJEKTANT

ING. BOHDAN MRÁZEK

VYPRACOVAL

ING.VENDULA KVAPILOVÁ

INVESTOR

Městys Šatov, 671 22 Šatov 124

MÍSTO STAVBY

MŠ Šatov 46, 671 22 Šatov

PARCELA Č.

52

K.Ú.

Šatov

AKCE:

MŠ ŠATOV č.p.46, STAVEBNÍ ÚPRAVY PODKROVÍ

NS- ŘEZ OBJEKTEM

W

PROJEKČNÍ
&
INŽENÝRSKÁ
činnost

STUPEŇ

DPS

DATUM

08/2020

FORMÁT

A2

MĚŘÍTKO

Č. VÝKRESU

1:50

D.1.1- 008