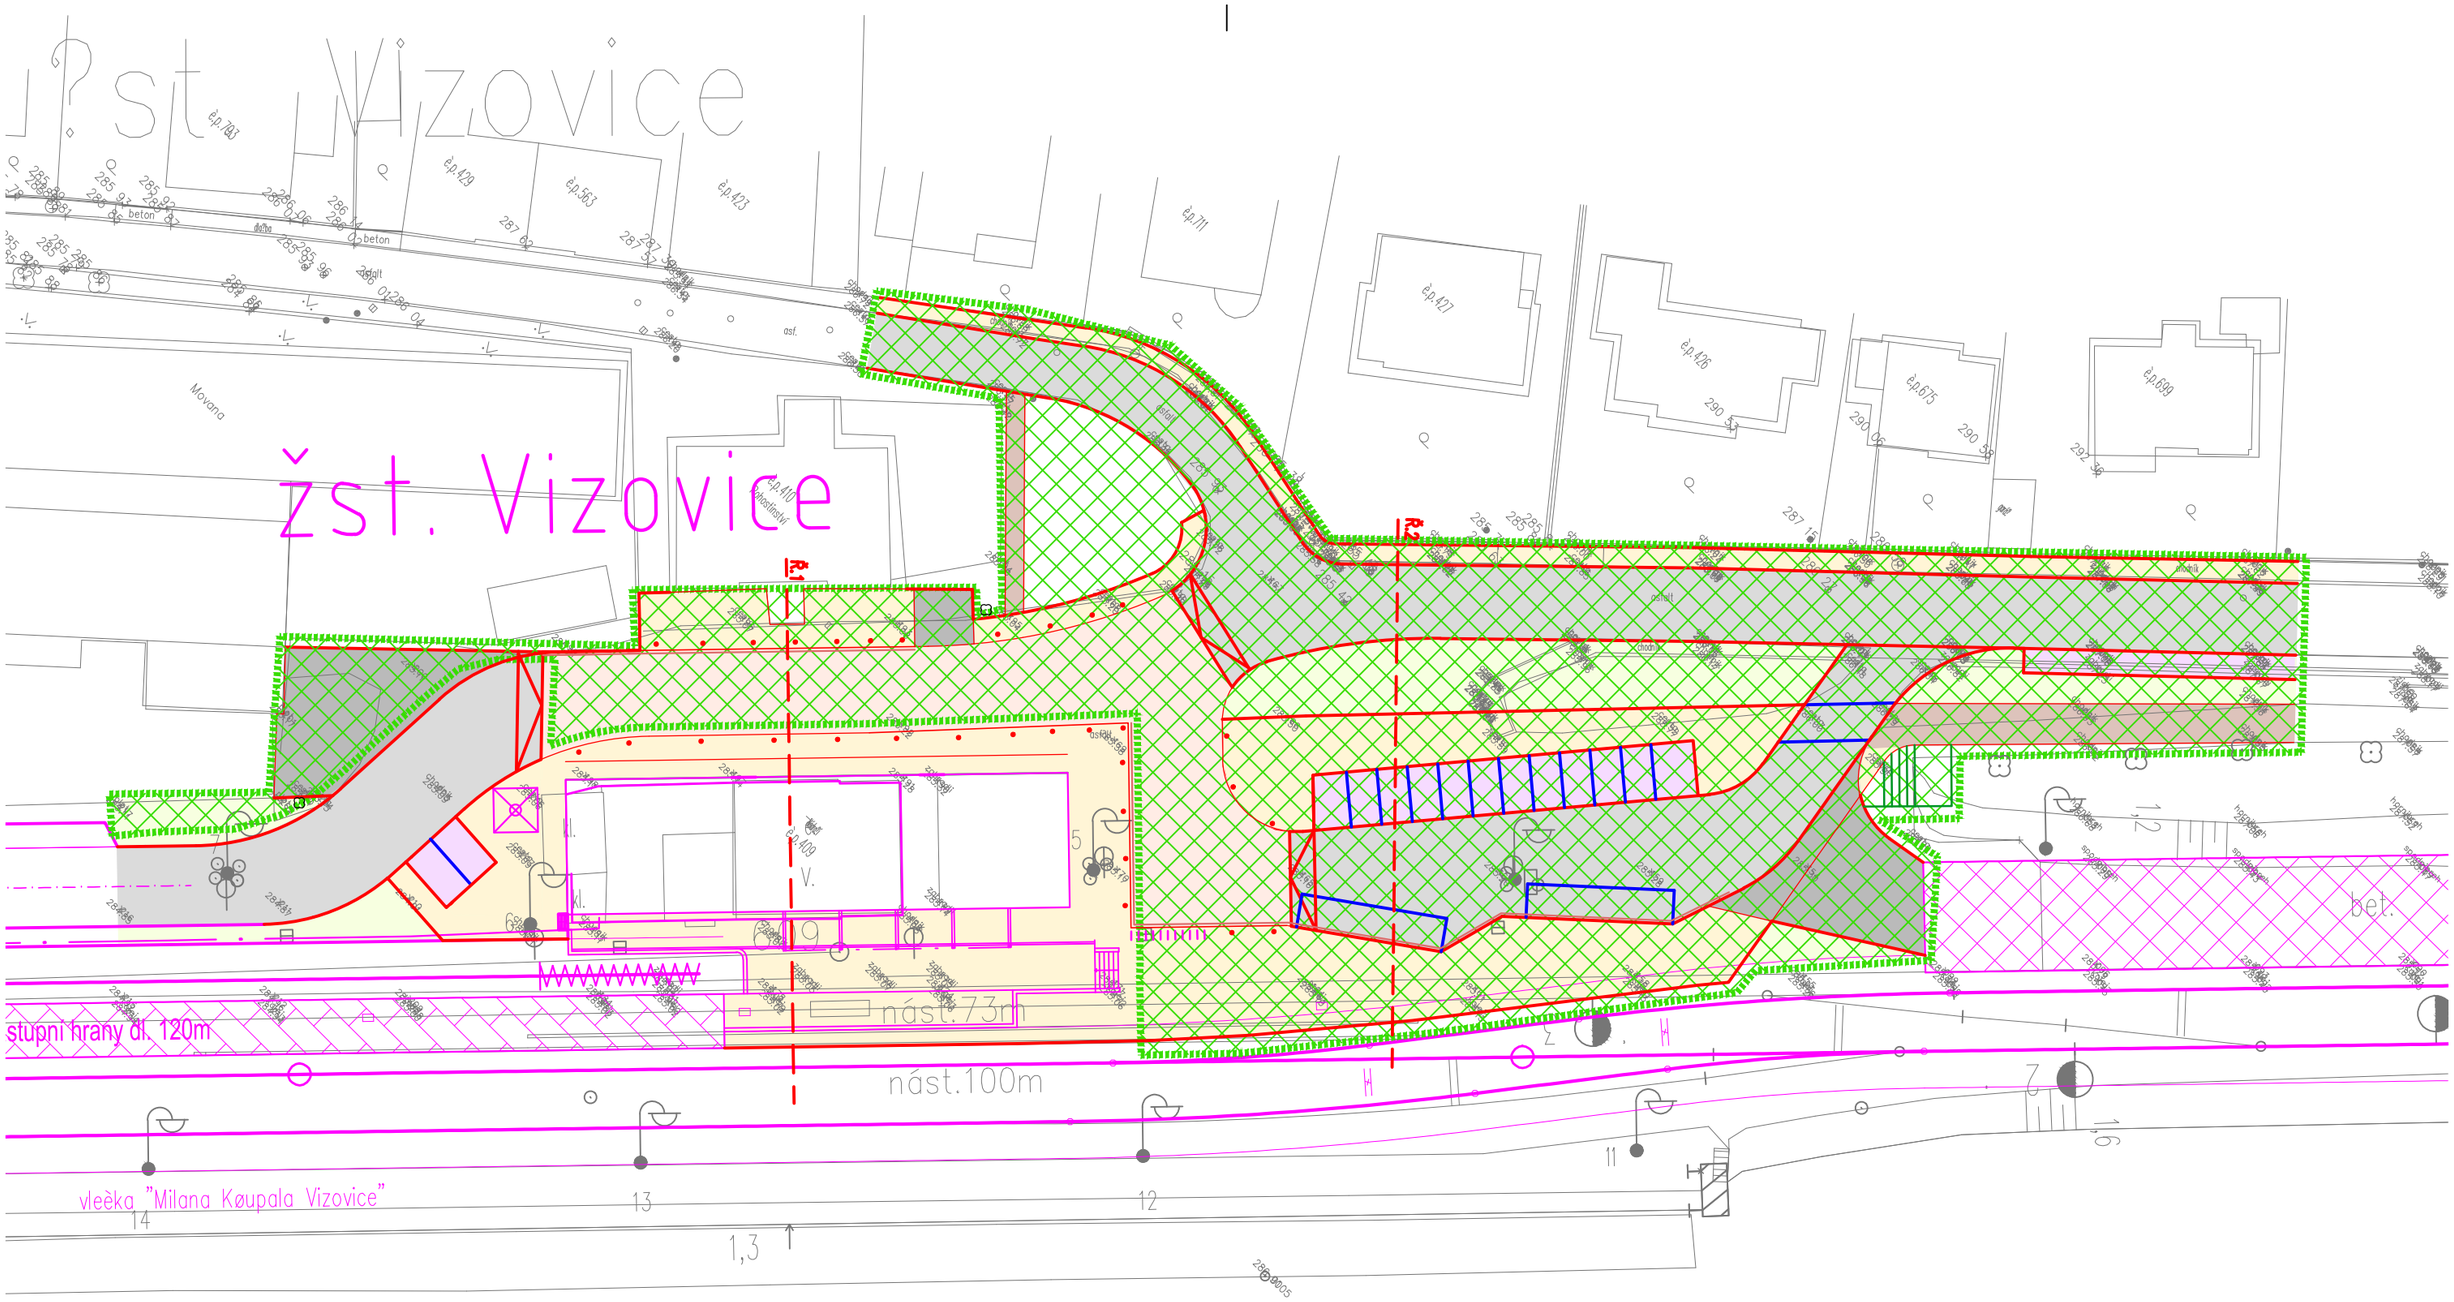

1:500 06/2018 Rozsah projektové dokumentace DUR a DSP