


PŮDORYS 7.NP – bourání
M 1:50
úroveň: +18,810

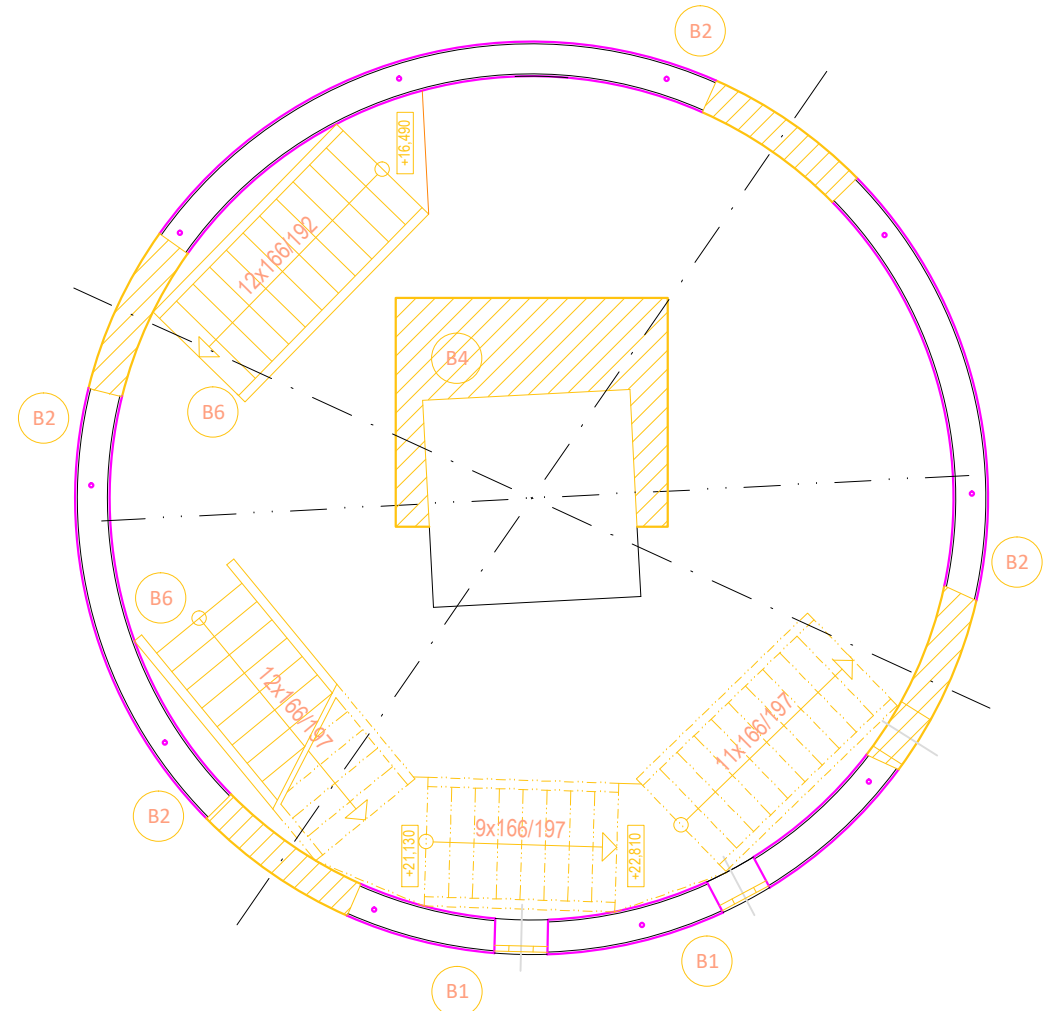

LEGENDA MÍSTNOSTÍ 7.NP:

ČÍS	MÍSTNOST	SKLADBA	PODLAHA	STŘOP	STĚNY	PLOCHA m2
701	ZÁDVEŘÍ, CHODBA	S-5a	Cemflowlook	Beton pohledový	Omítka	2.38
702	KOUPELNA, WC	S-5c			Benátský štuk omyvat.	1.19
703	SCHODIŠTĚ	S-5a			Omítka	2.00
704	ZÁZEMÍ KANCELÁŘE				Omítka/Obklad	17.24

LEGENDA HMOT:

	STÁVAJÍCÍ NOSNÁ KONSTRUKCE
	NOVÉ KONSTRUKCE ŽELEZOBETON C 25/30
	NOVÉ KONSTRUKCE ZDIVO POROBETONOVÉ P2-500 tl. 75 mm
	NOVÉ KONSTRUKCE ZDIVO POROBETONOVÉ P2-500 tl. 150-200 mm
	NOVÉ KONSTRUKCE TEPELNÁ IZOLACE MIN. VLNA TL. 200 mm
	NOVÉ KONSTRUKCE SDK kce Massivbauplatte RED GREEN


LEGENDA HMOT:

	STÁVAJÍCÍ NOSNÁ KONSTRUKCE
	BOURACÍ PRÁCE (1.fáze)

VÝPIS BOURACÍCH PRACÍ:

OZN.		MNOŽSTVÍ
B1	odstranění všech stávajících okenních a dveřních výplní vč. parapetů a zárubní	
B2	odstranění stávající vertikální nosné železobetonové konstrukce v tl. 210 mm	
B4	odstranění stávající horizontální ocelové konstrukce (fáze 1)	
B6	odstranění stávajících ocelových schodišť a žebříků	

PŮDORYS 7.NP – nový stav
M 1:50

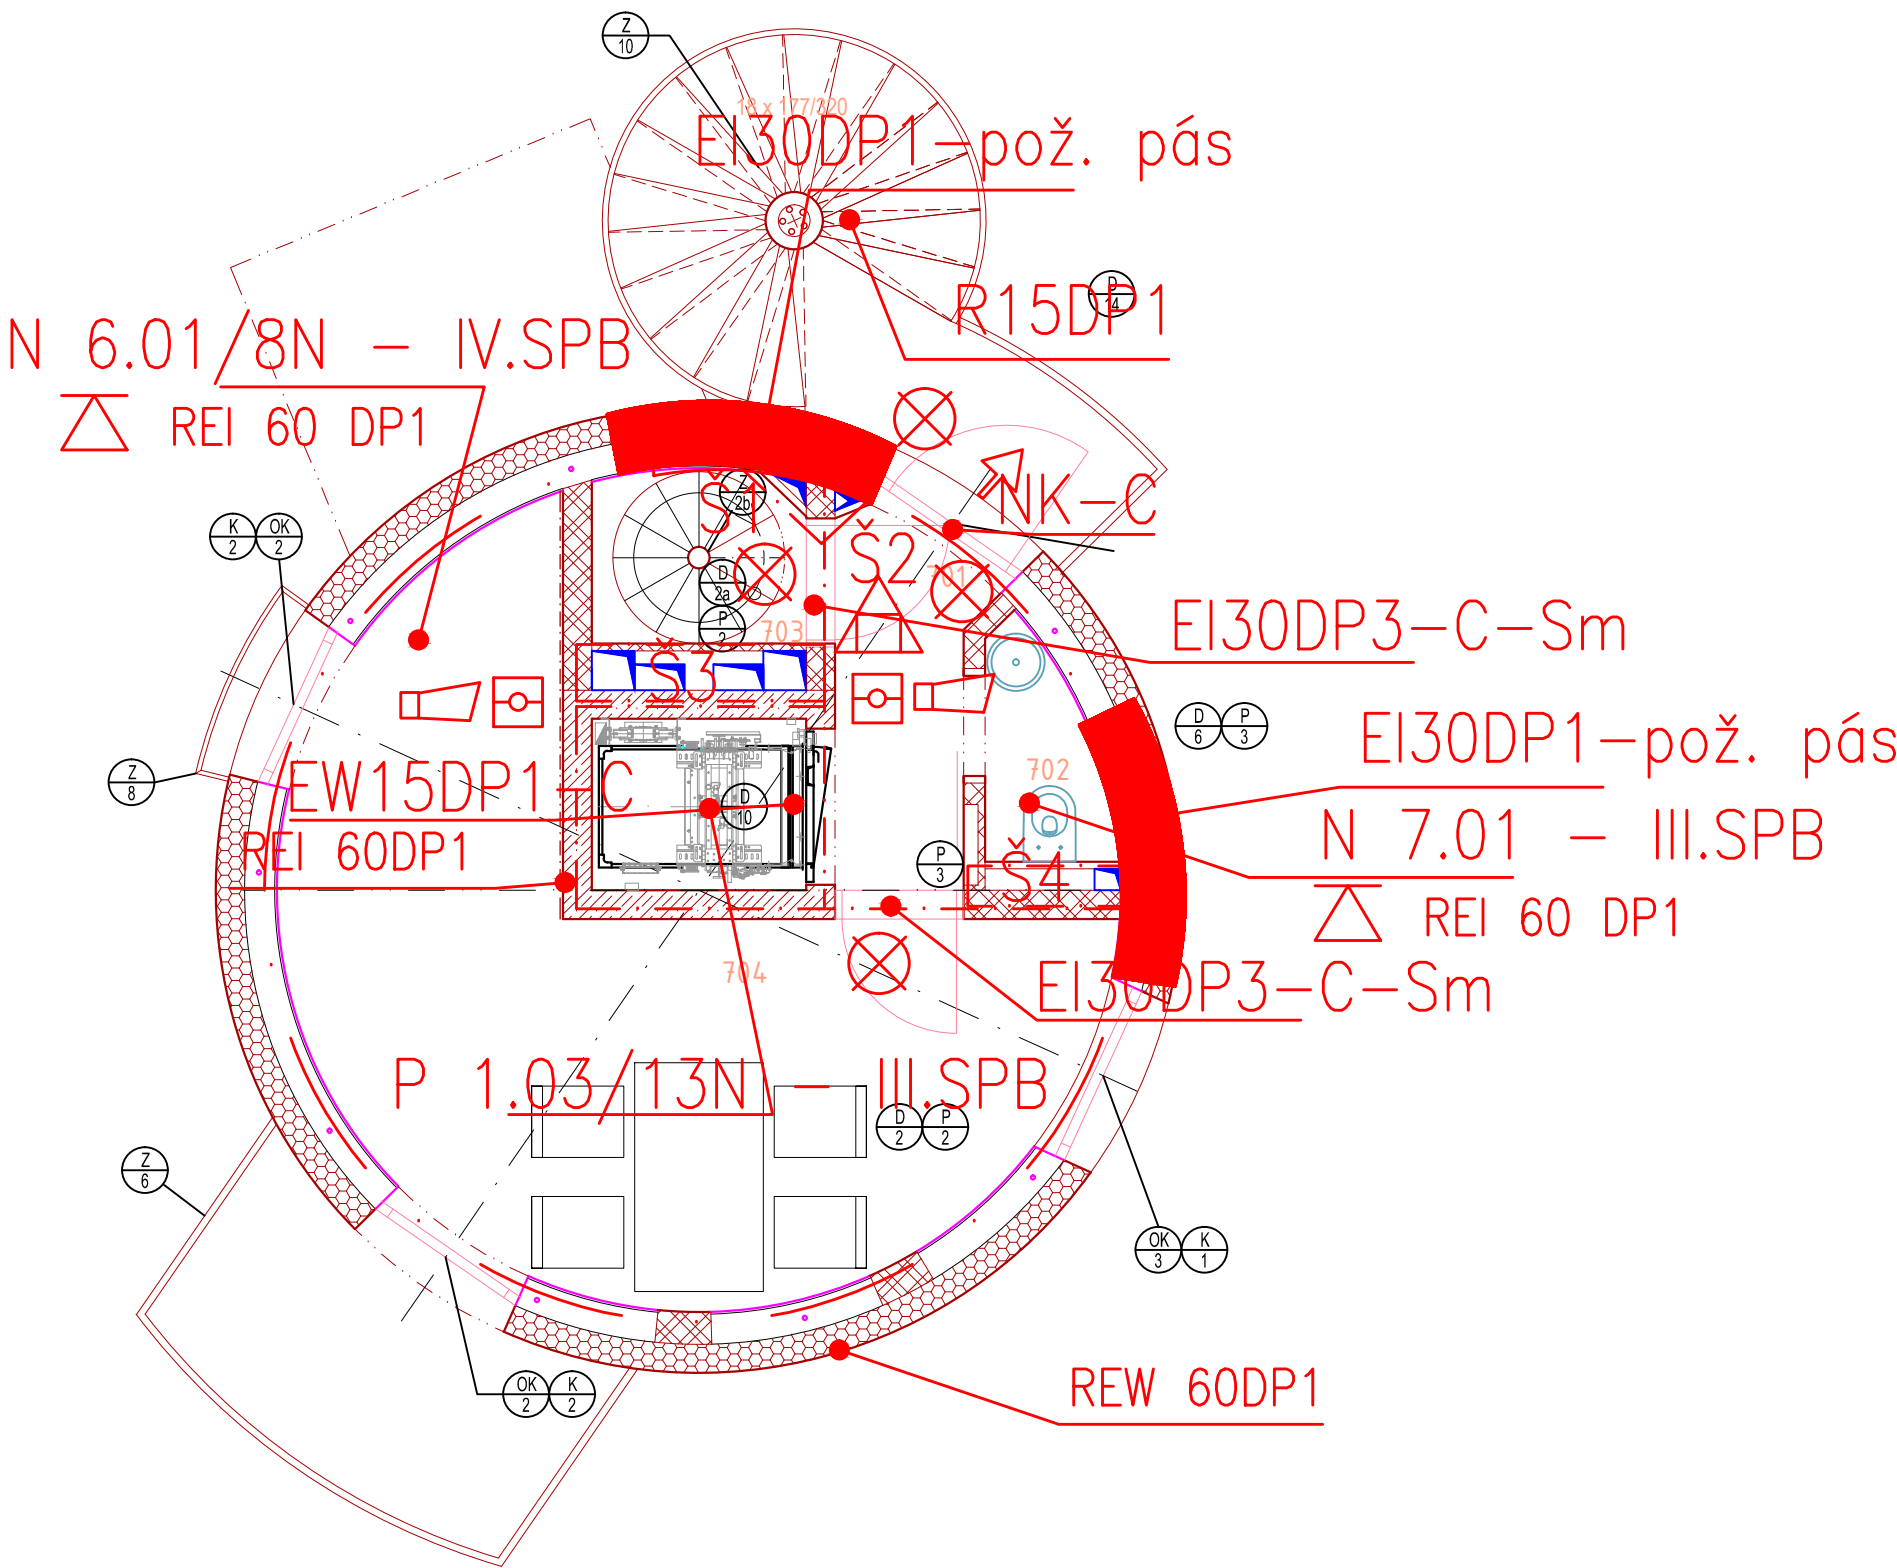

LEGENDA ZNAČEK PO :

	Hranice požárního úseku		NK	Nouzové kování dle ČSN EN 179
	N 1.01/2N – III.SP.B		NK	Nouzové osvětlení
	EW30 DP3+C		△	Přenosný hasicí přístroj práškový (6 kg)
	EI 30 DP3+C		△	Přenosný hasicí přístroj sněhový (5-6 kg)
	Sm		→	Směr úniku
	REI 30-90DP1 (DP3)		→	Akustické signalizační zařízení
	REI 45-90 DP1		→	Požární úsek střežený EZS včetně detekce požáru
			→	CENTRAL STOP
			→	TOTAL STOP

PROJEKTOVATEL: Ing. CIGÁNEK Vladimír	KOMPLETNÍ PROJEKTOVATEL: Ing. ZUZANA HEINZOVÁ	KONTROLA: Ing. arch. Pinkas Radek
OBJEDNATEL: Ing. Cigánek Vladimír, Bohumín 185, Bohumín-Pudlov, 738 51		PROJEKTANT: UR+SP
VÝKRES: SO 02 - Vodojem		DĚLNO: 19.9.2022
CÍL: D1.3. POŽÁRNĚ BEZPEČNOSTNÍ ŘEŠENÍ		DĚLNO: 12
NÁZEV VÝKRESU: PŮDORYS 7.NP - STÁVAJÍCÍ STAV, BOURACÍ PRÁCE, NOVÝ STAV		DĚLNO: 1:50
ARCHIVNÍ ČÍSLO: 22-006-22		DĚLNO: 00