


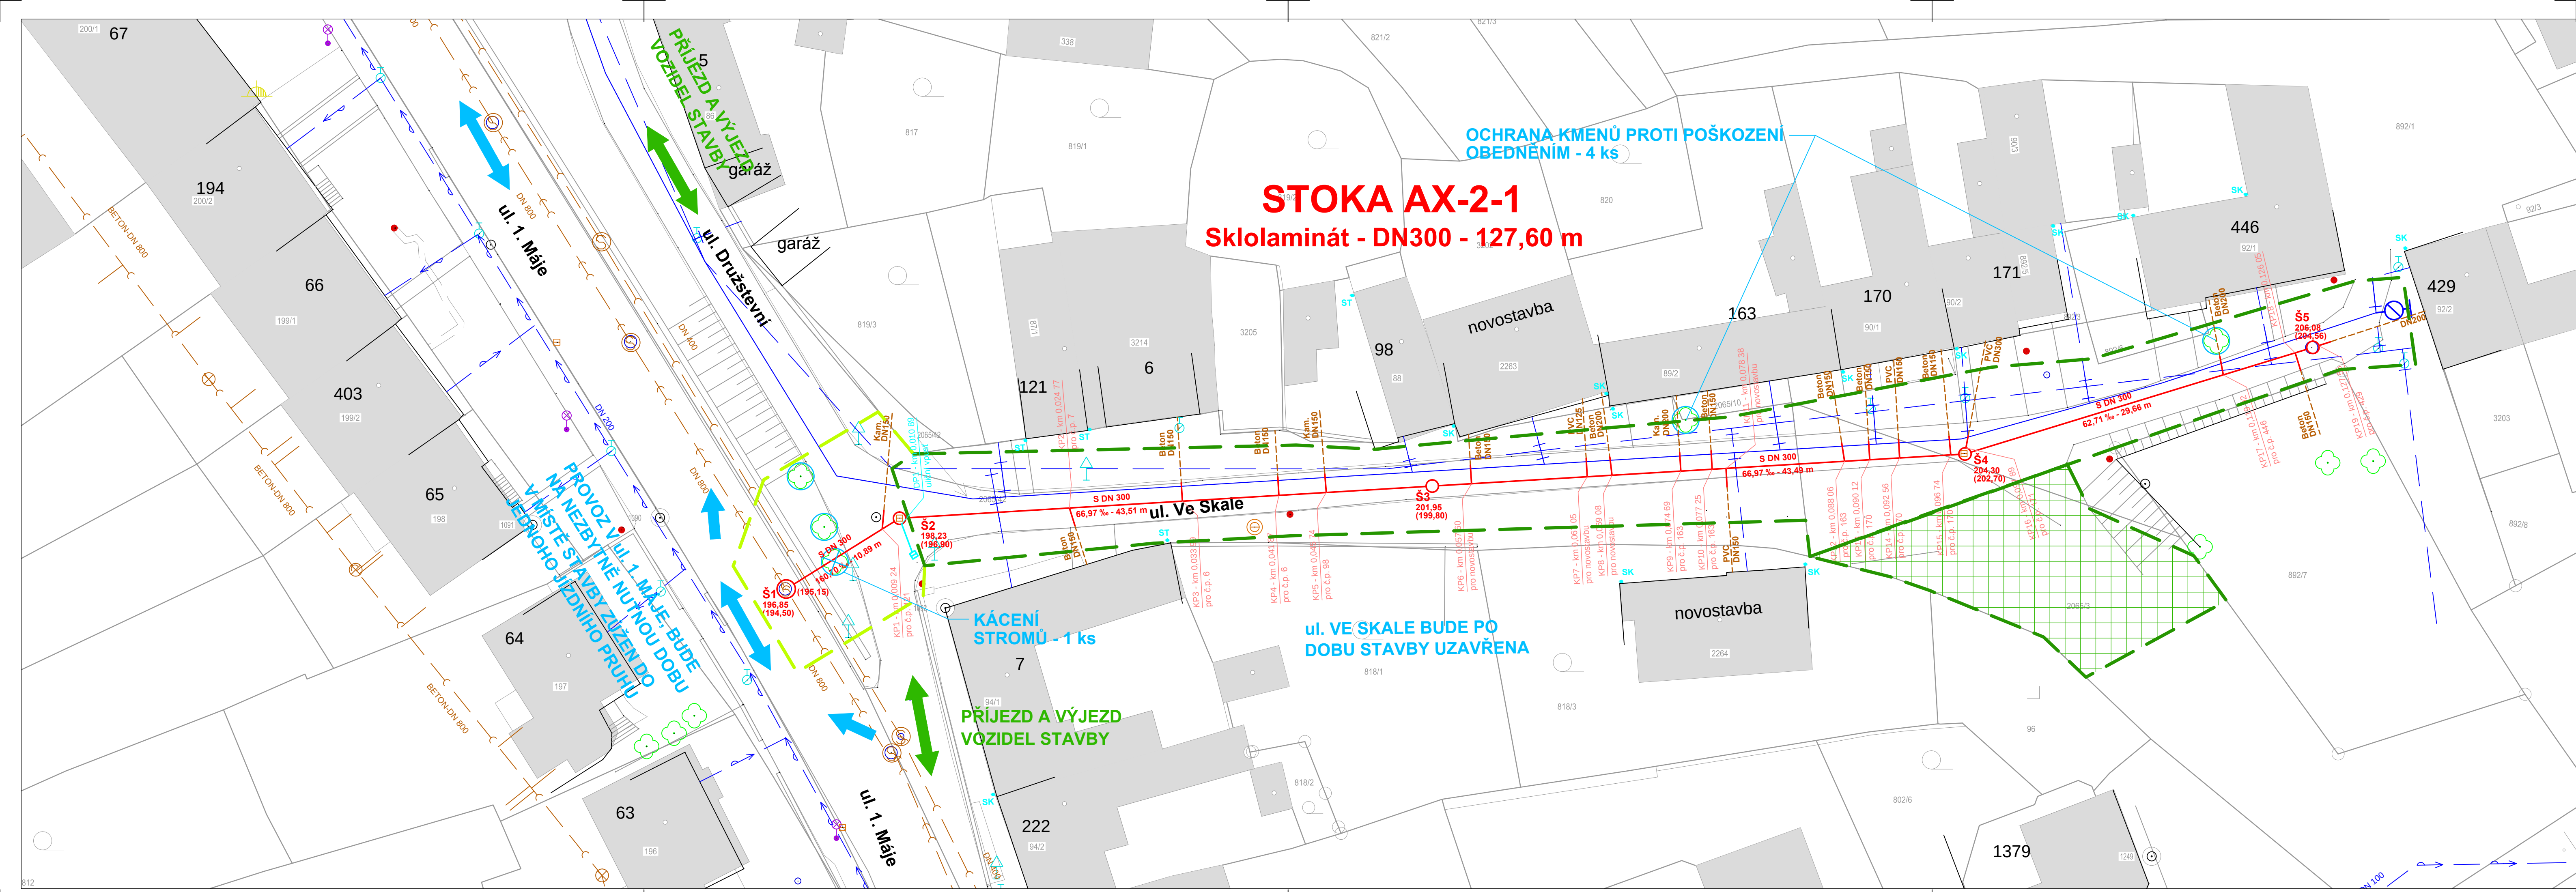

LEGENDA

OBJEKTY ZOV

- HRANICE STAVENIŠTĚ - 1. ETAPA
- HRANICE STAVENIŠTĚ - 2. ETAPA
- PŘÍJEZD, ODJEZD VOZIDEL STAVBY
- PŘÍJEZD OSTATNÍCH VOZIDEL
- OCHRANA STROMŮ
- KÁCENÍ STROMŮ
- ZAŘÍZENÍ STAVENIŠTĚ

PROJEKTOVANÉ OBJEKTY

- KANALIZAČNÍ STOKA
- KANALIZAČNÍ ŠACHTY NA STOCE
- PŘEPOJOVANÉ KANALIZAČNÍ PŘÍPOJKY
- DEŠŤOVÉ PŘÍPOJKY
- KP xx
- DP xx
- KANALIZAČNÍ PŘÍPOJKA PŘEPOJENÁ NA OPRÁVENOU STOKU
- DEŠŤOVÁ PŘÍPOJKA
- STÁVAJÍCÍ VODOVODNÍ ŘAD - BUDE ZRUŠEN
- NOVÁ TRASA VODOVODU

STÁVAJÍCÍ SÍŤ A OBJEKTY

- VODOVODNÍ ŘADY, PŘÍPOJKY
- DEŠŤOVÁ KANALIZACE
- SPLAŠKOVÁ KANALIZACE
- STÁVAJÍCÍ DEŠŤOVÁ VPUST NA STÁVAJÍCÍ KANALIZACI
- STÁVAJÍCÍ ŠACHTA NA STÁVAJÍCÍ KANALIZACI

UPOZORNĚNÍ:  
- ZAKRESLENÍ SÍTÍ JE POUZE ORIENTAČNÍ.  
- POLOHU PODZEMNÍCH VEDENÍ NELZE VYTÝČOVAT ODMĚŘOVÁNÍM VZDÁLENOSTÍ NA VÝKRESE.  
- PŘESNÉ OZNAČENÍ VŠECH PODZEMNÍCH VEDENÍ NA POVRCHU TERÉNU ZAJISTÍ INVESTOR PŘED ZAHÁJENÍM REALIZACE STAVBY.  
- VÝKOPY V BLÍZKOSTI VEDENÍ MUSÍ BÝT PROVEDENY RUČNĚ  
- PŘI SOUBĚHU A KŘÍŽENÍ PROJEKTOVANÉHO VODOVODU S OSTATNÍMI VEDENÍMI MUSÍ BÝT DODRŽENY MIN. VZDÁLENOSTI PODLE ČSN 73 6005

|                                                                                           |                  |                         |                |                  |
|-------------------------------------------------------------------------------------------|------------------|-------------------------|----------------|------------------|
| VÝKOVÝ SYSTÉM B.p.v.                                                                      |                  | SOUDRNICOVÝ SYSTÉM JTSK |                |                  |
| VYPRACOVAL:                                                                               | ODP. PROJEKTANT: | HIP:                    | SOUBOR:        | ZAKÁZKOVÉ ČÍSLO: |
| JAN BLUMA                                                                                 | ING. BOUCHAL     |                         | E_2_SH_ZOV.dwg | 2012051          |
| INVESTOR: SLOVÁCKÉ VODÁRNÝ A KANALIZACE, a.s.<br>ZA OLŠÁVKOU 290, 686 36 UHERSKÉ HRADIŠTĚ |                  |                         | DATUM:         | 10 / 2012        |
| ZAKÁZKA : UH - Mařatice, ul. Ve Skale, Oprava kanalizace, Stoka AX-2-1, Š1241-Š1243       |                  |                         | FORMÁT:        | 5 A4             |
| E - ZÁSADY ORGANIZACE VÝSTAVBY                                                            |                  |                         | STUPĚŇ:        | DPS              |
| SITUACE ZOV                                                                               |                  |                         | Č.PŘÍLOHY:     | E.2              |
|                                                                                           |                  |                         | MĚŘITKO:       | 1 : 250          |
|                                                                                           |                  |                         | Č.KOPIE:       |                  |

