


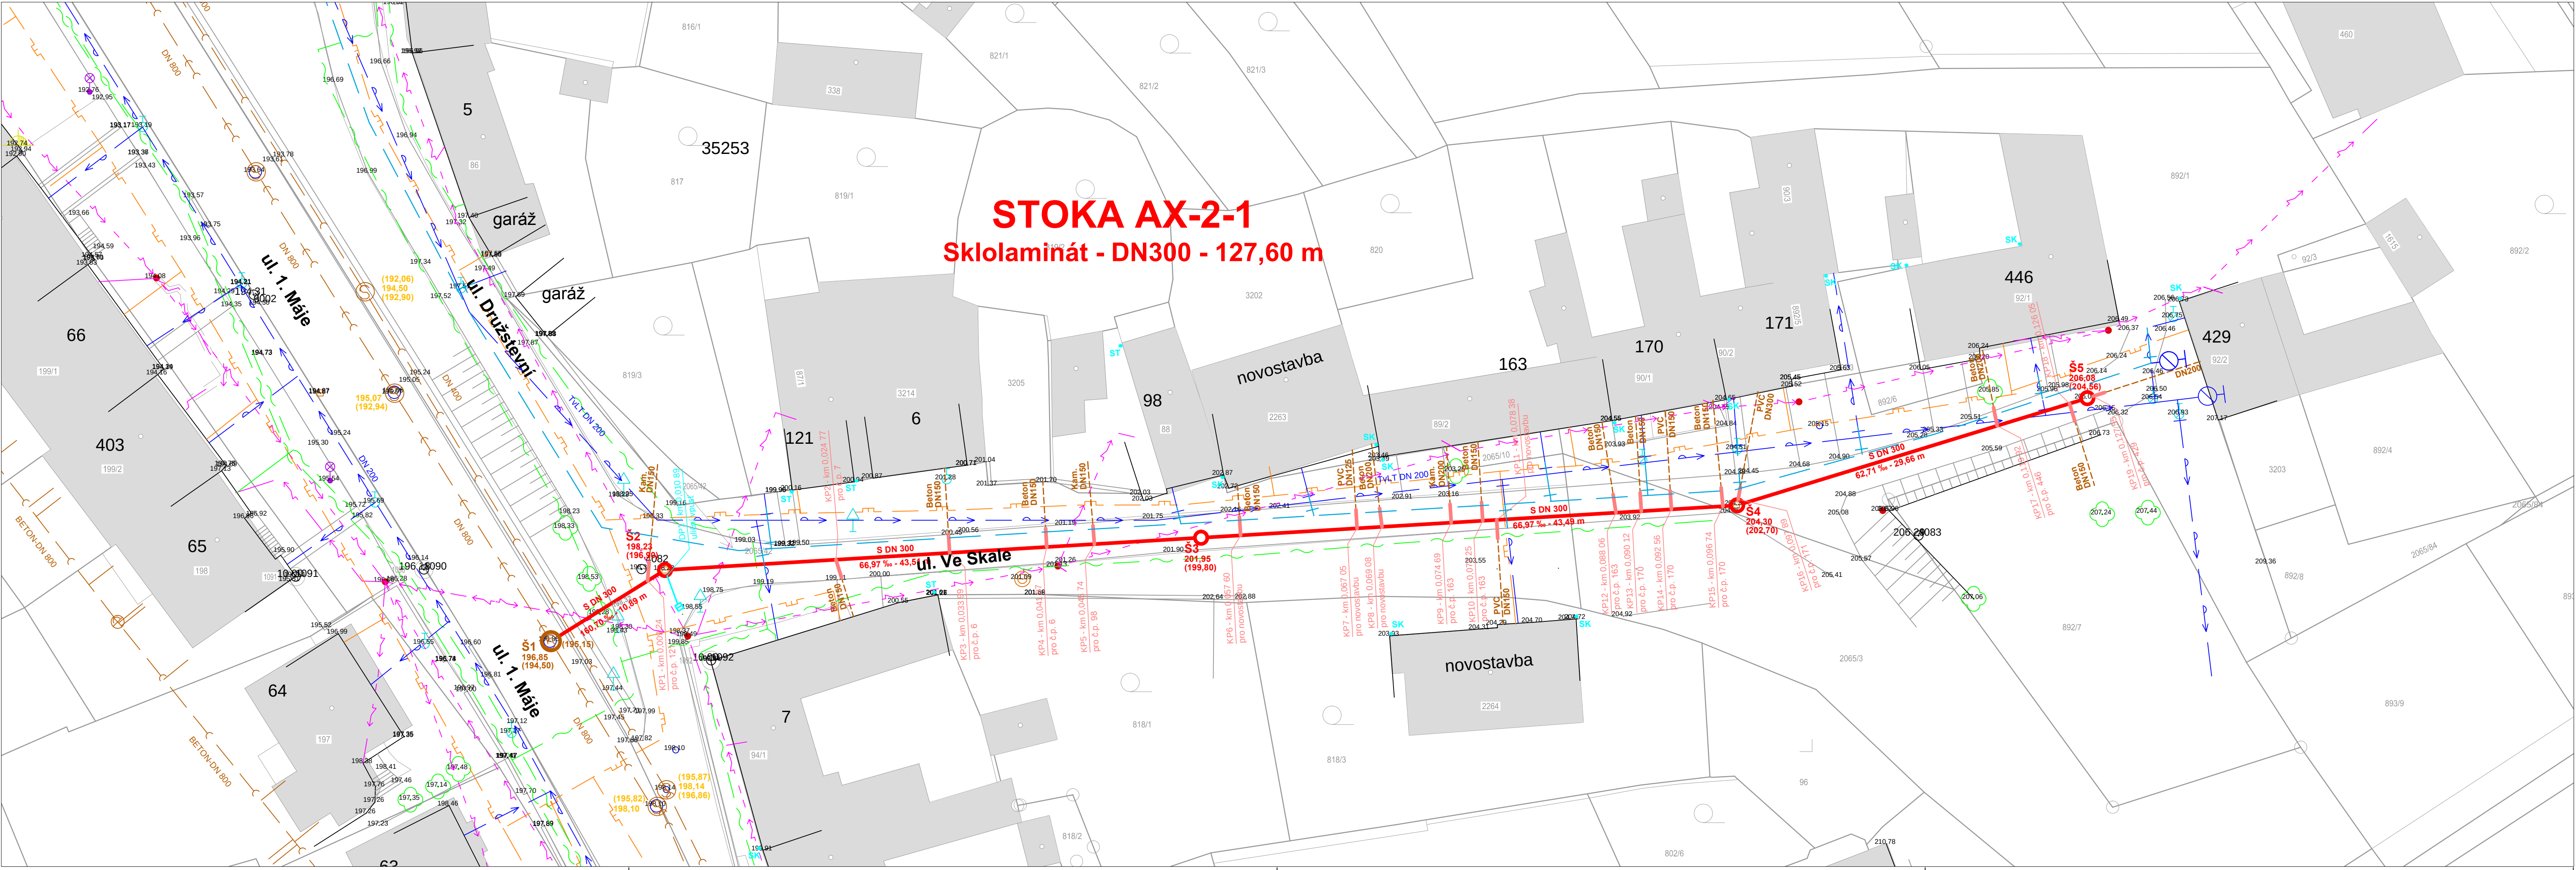

LEGENDA

PROJEKTOVANÉ OBJEKTY

- KANALIZAČNÍ STOKA
- KANALIZAČNÍ ŠACHTY NA STOCE
- PŘEPOJOVANÉ KANALIZAČNÍ PŘÍPOJKY
- DEŠŤOVÉ PŘÍPOJKY
- KP xx
- DP xx
- KANALIZAČNÍ PŘÍPOJKA PŘEPOJENÁ NA OPRAVENOU STOKU
- DEŠŤOVÁ PŘÍPOJKA

STÁVAJÍCÍ SÍTĚ A OBJEKTY

- VODOVODNÍ ŘADY, PŘÍPOJKY
- PLÁNOVANÁ TRASA PŘELOŽENÉHO VODOVODU
- SDĚLOVACÍ VEDENÍ
- NADZEMNÍ VEDENÍ NN
- PLYNOVOD
- DEŠŤOVÁ KANALIZACE
- SPLAŠKOVÁ KANALIZACE
- STÁVAJÍCÍ DEŠŤOVÁ VPUST NA STÁVAJÍCÍ KANALIZACI
- STÁVAJÍCÍ ŠACHTA NA STÁVAJÍCÍ KANALIZACI
- STŘEŠNÍ SVOD ZAUSTĚNÝ NA TERÉN
- STŘEŠNÍ SVOD ZAUSTĚNÝ DO KANALIZACE
- ST
- SK

UPOZORNĚNÍ:
- ZAKRESLENÍ SÍTĚ JE POUZE ORIENTAČNÍ.
- POLOHU PODZEMNÍCH VEDENÍ NELZE VYTÝČOVAT ODMĚROVÁNÍM VZDÁLENOSTI NA VÝKRESE.
- PŘESNÉ OZNAČENÍ VŠECH PODZEMNÍCH VEDENÍ NA POVRCHU TERÉNU ZAJISTÍ INVESTITOR PŘED ZAHÁJENÍM REALIZACE STAVBY.
- VÝKOPY V BLÍZKOSTI VEDENÍ MUSÍ BÝT PROVEDENY RUČNĚ.
- PŘI SOUBĚHU A KŘÍŽENÍ PROJEKTOVANÉHO VODOVODU S OSTATNÍMI VEDENÍMI MUSÍ BÝT DODRŽENY MIN. VZDÁLENOSTI PODLE ČSN 73 6005

VÝKOVÝ SYSTÉM B.p.v.			SOUDRADNICOVÝ SYSTÉM JTSK		
VYPRACOVAL:	ODP. PROJEKTANT:	HIP:	SOUBOR:	ZAKÁZKOVÉ ČÍSLO:	
JAN BLUMA	ING. BOUCHAL		F_1_2_Sit_Stavby.dwg	2012051	
INVESTOR:	SLOVÁCKÉ VODÁRNÝ A KANALIZACE, a.s. ZA OLŠÁVKOU 290, 686 36 UHERSKÉ HRADIŠTĚ			DATUM: 10 / 2012	
ZAKÁZKA :	UH - Mařatice, ul. Ve Skale, Oprava kanalizace, Stoka AX-2-1, Š1241-Š1243			FORMÁT: 5 A4	
F - DOKUMENTACE OBJEKTŮ F.1 - STOKA AX-2-1				STUPEŇ:	MĚŘÍTKO:
				DPS	1 : 250
				Č.PŘÍLOHY: F.1.2	Č.KOPIE:
SITUACE STAVBY					