


KOORDINAČNÍ SITUAČNÍ VÝKRES
M 1:250

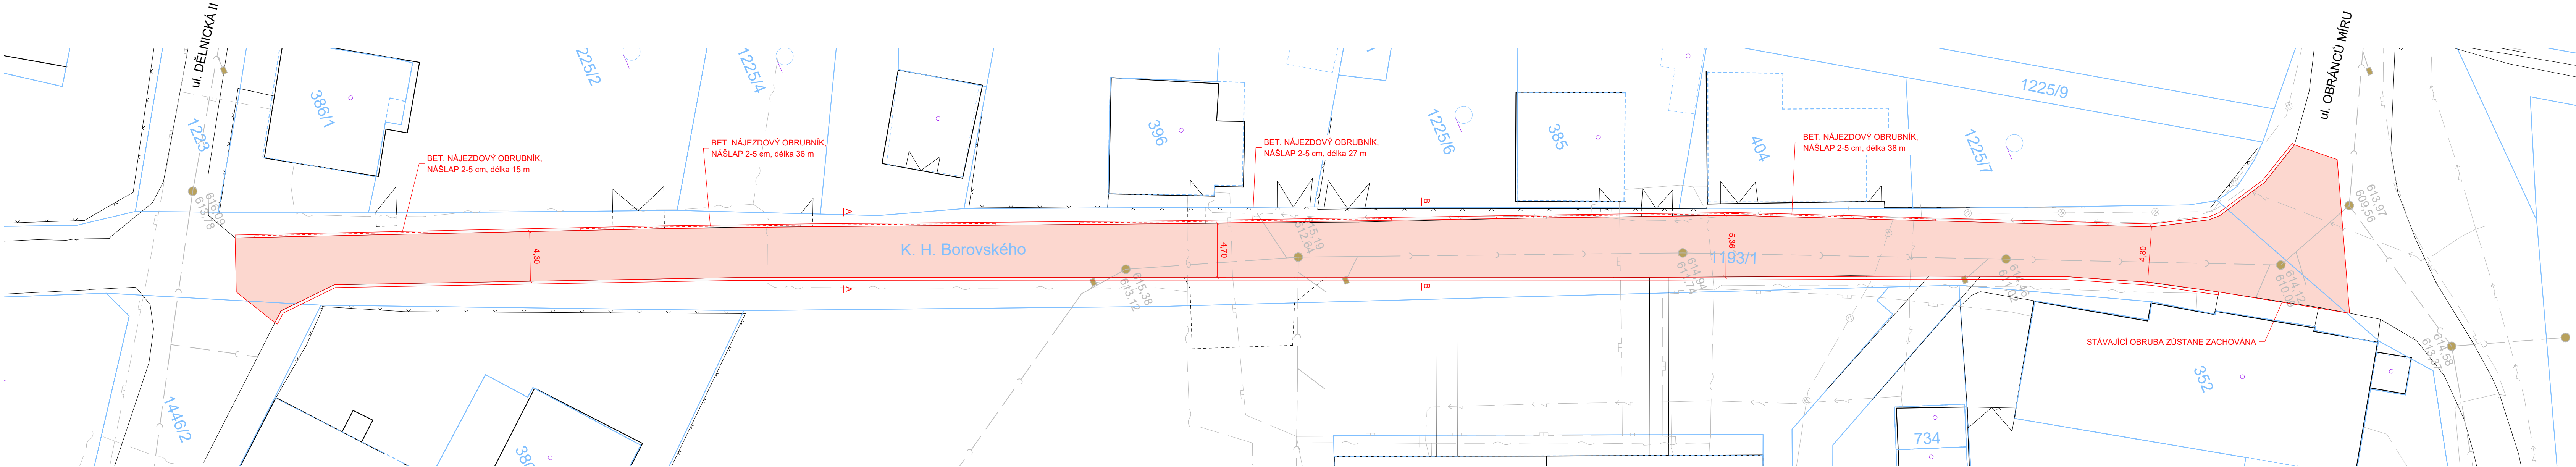

- LEGENDA:
- VOZOVKA - OBNOVA ASFALTOVÉHO KRYTU
 - KRAJNICE - RECYKLÁT
 - VEGETAČNÍ ÚPRAVY - ZATRAVNĚNÍ
 - BET. OBRUBNÍK, ŠÍŘE 15 cm, NÁŠLAP 10 cm
 - BET. NÁJEZDOVÝ OBRUBNÍK, ŠÍŘE 15 cm, NÁŠLAP 0-2 cm
 - STÁVAJÍCÍ ZAMĚŘENÍ
 - HRANICE PARCEL
 - VNITŘNÍ DĚLENÍ PARCELY

- INŽENÝRSKÉ SÍTĚ - STÁVAJÍCÍ STAV:
- TRASA NN PODZEMNÍ - ČEZ
 - TRASA NN NADZEMNÍ - ČEZ
 - METALICKÝ KABEL PODZEMNÍ - CETIN
 - OPTICKÝ KABEL PODZEMNÍ - CETIN
 - KANALIZACE - TS Žaclěř
 - PLYNOVOD NTL - GRIDSERVICES
 - PLYNOVOD STL - GRIDSERVICES
 - VEŘEJNÉ OSVĚTLENÍ

Výškový systém: Bpv Souřadnicový systém: S-JTSK	
Vypracoval:	Ing. Pavel Vokřál
Zodpovědný projektant:	Ing. Pavel Vokřál
Objednatel:	Město Žaclěř Rýchorské náměstí 181, 542 01 Žaclěř
Obnova povrchu komunikace v ulici K. H. Borovského, Žaclěř	
Akce:	Zakázkové číslo: 25-014
	Datum: 10/2025
	Stupeň PD: PDPS
	Počet formátů: 5 x A4
3	Příloha: Koordinační situační výkres
Paré:	