

ÚZEMÍ
POVRCH ÚZEMÍ
VZDALENOST ÚSEKŮ
NAZVY LOMŮ

PP "LO-KU"

MÉRITKO 1:250 / 1:100


HLOUBKA VÝKOPU

KÓTA DŇA POTRUBÍ

KÓTA STÁVAJÍCÍHO TERÉNU

STANČENÍ [Km][m]

SKLON [promile] - DÉLKA [m]
DN [mm] - MATERIÁL - DÉLKA [m]

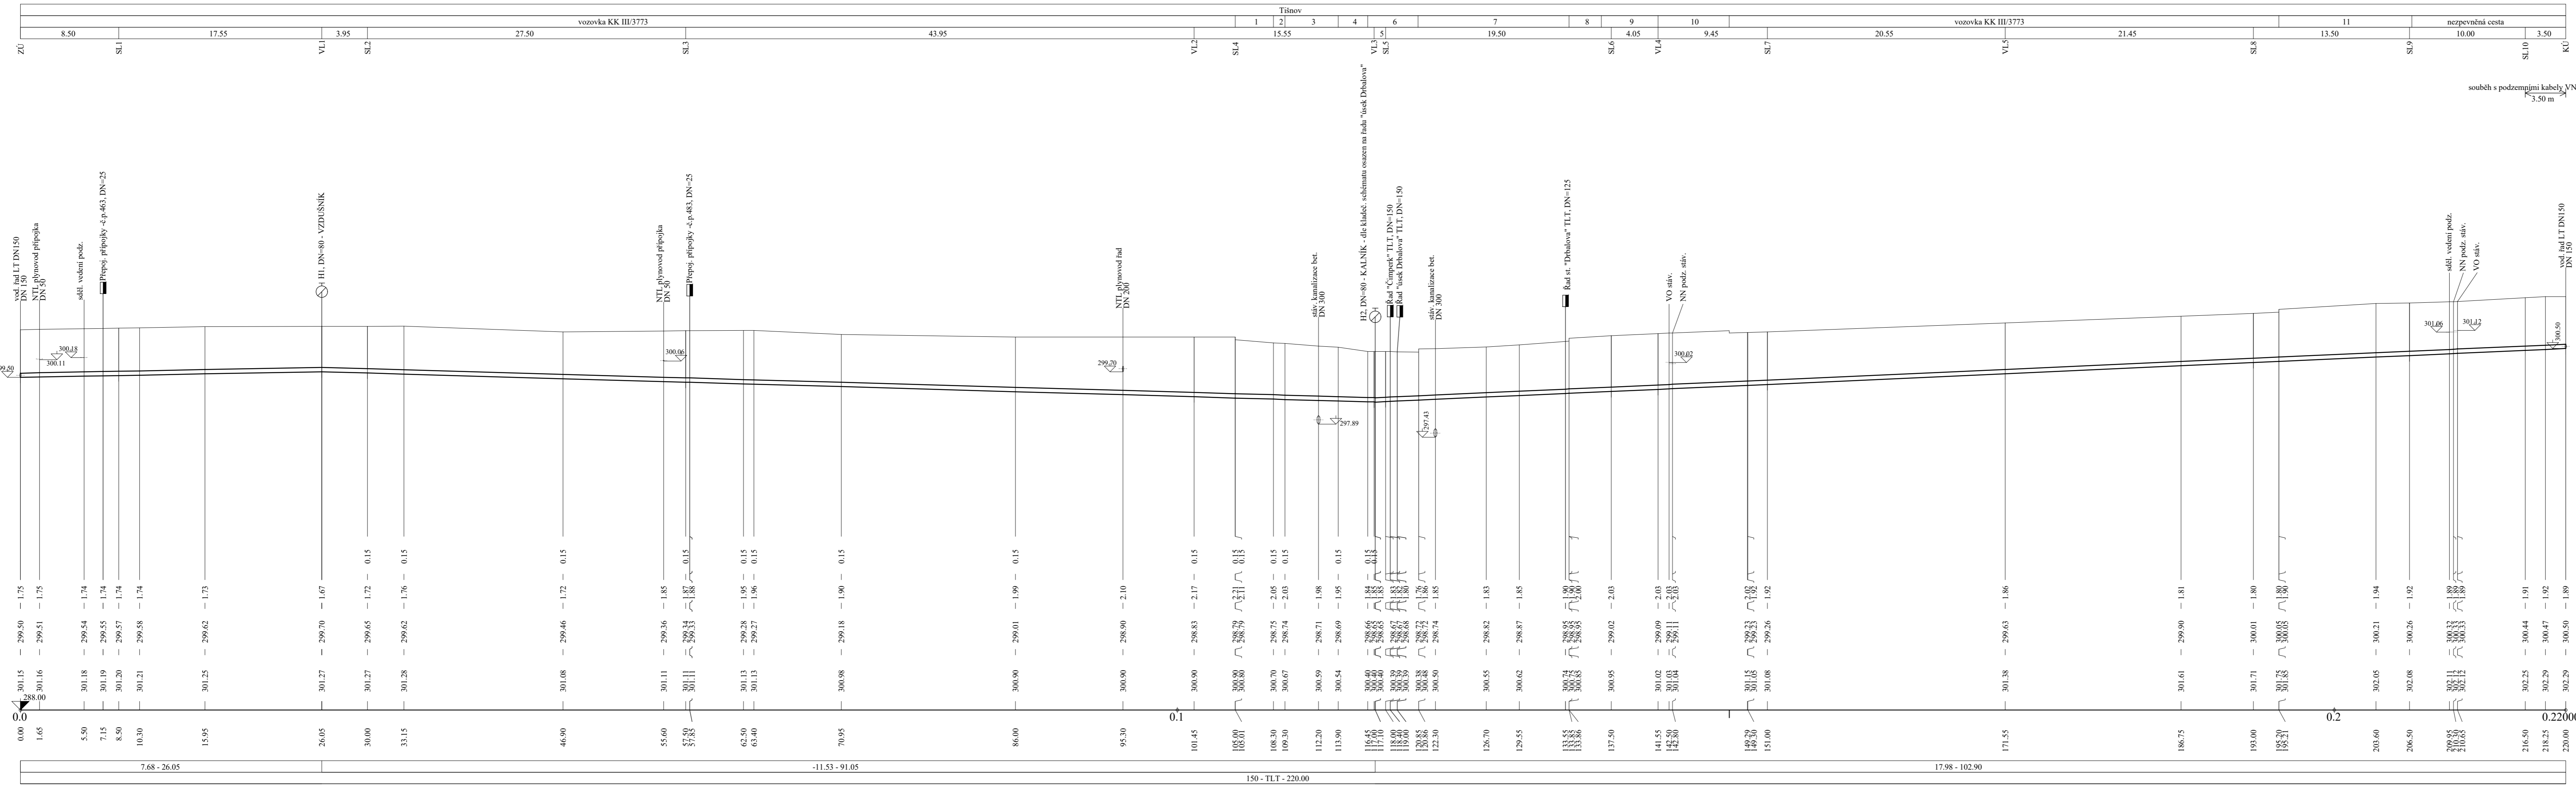

LEGENDA:
1) stávající
2) chod - zánovní dílba
3) zrušeno
4) chod - zánovní dílba
5) stávající
6) vozovka včetně po potrubí (KK III.3773) a d. Drbalova
7) chod - zánovní dílba
8) stávající
9) chod - zánovní dílba
10) chod - zánovní dílba
11) chod - zánovní dílba

POZNÁMKA:
- SOUŘADNICOVÝ SYSTÉM JTSK (JEDNOTNÁ TRIGONOMETRICKÁ SÍŤ KATASTRÁLNÍ), VÝŠKOVÝ SYSTÉM B.P.V. (BALT PO VYROVNÁNÍ)
- VŠECHNY POZEMNÍ INŽENÝRSKÉ SÍTĚ BUDOU PŘED ZAHÁJENÍM VÝSTAVBY VYTVOŘENY
- TRASY INŽENÝRSKÝCH SÍŤÍ ZAKRESLENY POZIČE ORIENTAČNĚ DLE POSKYTNUTÝCH ÚDAJŮ. PŘI NEZNAMÉM VÝŠKOVÉM ULOŽENÍ PŘEDPOKLAD ULOŽENÍ DLE ČSN 73 6505.
- PODMINKY JEDNOTLIVÝCH SPRÁVCŮ A DOTČENÝCH ÚČASTNÍKŮ STAVBY, DANÉ JEJICH PŘEŠNÝM STANOVISEM, BUDOU DODRŽENY.
- PŘED ZAPOČETÍM VÝKOPOVÝCH PRACÍ JE NUTNO NASONDOVAT HL. STÁVAJÍCÍHO VODOVODU, PROVĚŘIT NIVELETU KANALIZACE V NEJBLÍŽŠÍCH SAČHTÁCH.
K DISPOZICI NĚBYLY PROVĚŘENÉ TRASY A HLOUBKY ULOŽENÍ PŘÍPOJEK STAV. KANAL. A VODOVODU.
- PŘED ZAPOČETÍM PRACÍ NA DANÉM ÚSEKU PROVEDE ZHOTOVITEL ZA ÚČASTI MAJITELE, PŘÍPADNĚ TECHNICKÉHO DOZORU INVESTORA OVĚŘÍ TRASY PŘÍPOJEK.
- PRO PŘESNÉ URČENÍ HRANIC POZEMKŮ PROVEDE ZHOTOVITEL VYTVOŘENÍ DLE VÝHLÁŠKY 26/2007. PODKLADY KATASTRÁLNÍCH MAP, KATASTRÁLNÍ MAPY - PŮVODNÍ KATASTR. TYTO MAPY BYLY VEKTORIZOVANÉ A TRANSFORMOVANÉ NA POLOHOPIS.
- ZEMNÍ PRÁCE OD A PO ÚROVĚN STÁVAJÍCÍHO TERÉNU!

Vypracoval: Marcela Skříčková Zodpovědný projektant: Marcela Skříčková Koj: Jihomoravský K. ú: Těnov Objednatel: Svazek vodovodů a kanalizací Těnovsko	Marcela Skříčková autorizovaný technik ČKAIT Jiráskova 514, 666 01 Těnov tel: 723 104 072 e-mail: skrickova.m@seznam.cz
Akce: Těnov ul. Kukýrna (ul. Polní) - ul. Lomnická (ul. Králova) - obnova vodovodních řadů Časť: SO 01 Oprava vodovodního řadu "LO-KU" Název přílohy: Podélný profil - řad "LO-KU"	Paré č. Datum: leden 2024 Měřítko: 1:250/100 Formát: B x A4 Stupeň: DPS Číslo výkresu: F.2-01-02a

PP "úsek Drbalova"

MÉRITKO 1:250 / 1:100

HLOUBKA VÝKOPU

KÓTA DŇA POTRUBÍ

KÓTA STÁVAJÍCÍHO TERÉNU

STANČENÍ [Km][m]

SKLON [promile] - DÉLKA [m]
DN [mm] - MATERIÁL - DÉLKA [m]

