

ČZEMÍ
POVRCH UZEMÍ
VZDALENOST SÁCHET
NÁZVY LOMŮ

PP "KU"

MĚŘÍTKO 1:250 / 1:100

KÓTA UPRAVENÉHO TERÉNU

HLOUBKA VÝKOPU


KÓTA DŇA POTRUBÍ

KÓTA STÁVAJÍCÍHO TERÉNU

STANČENÍ [km],[m]

SKLON [permille] - DÉLKA [m]

DN [mm] - MATERIÁL - DÉLKA [m]

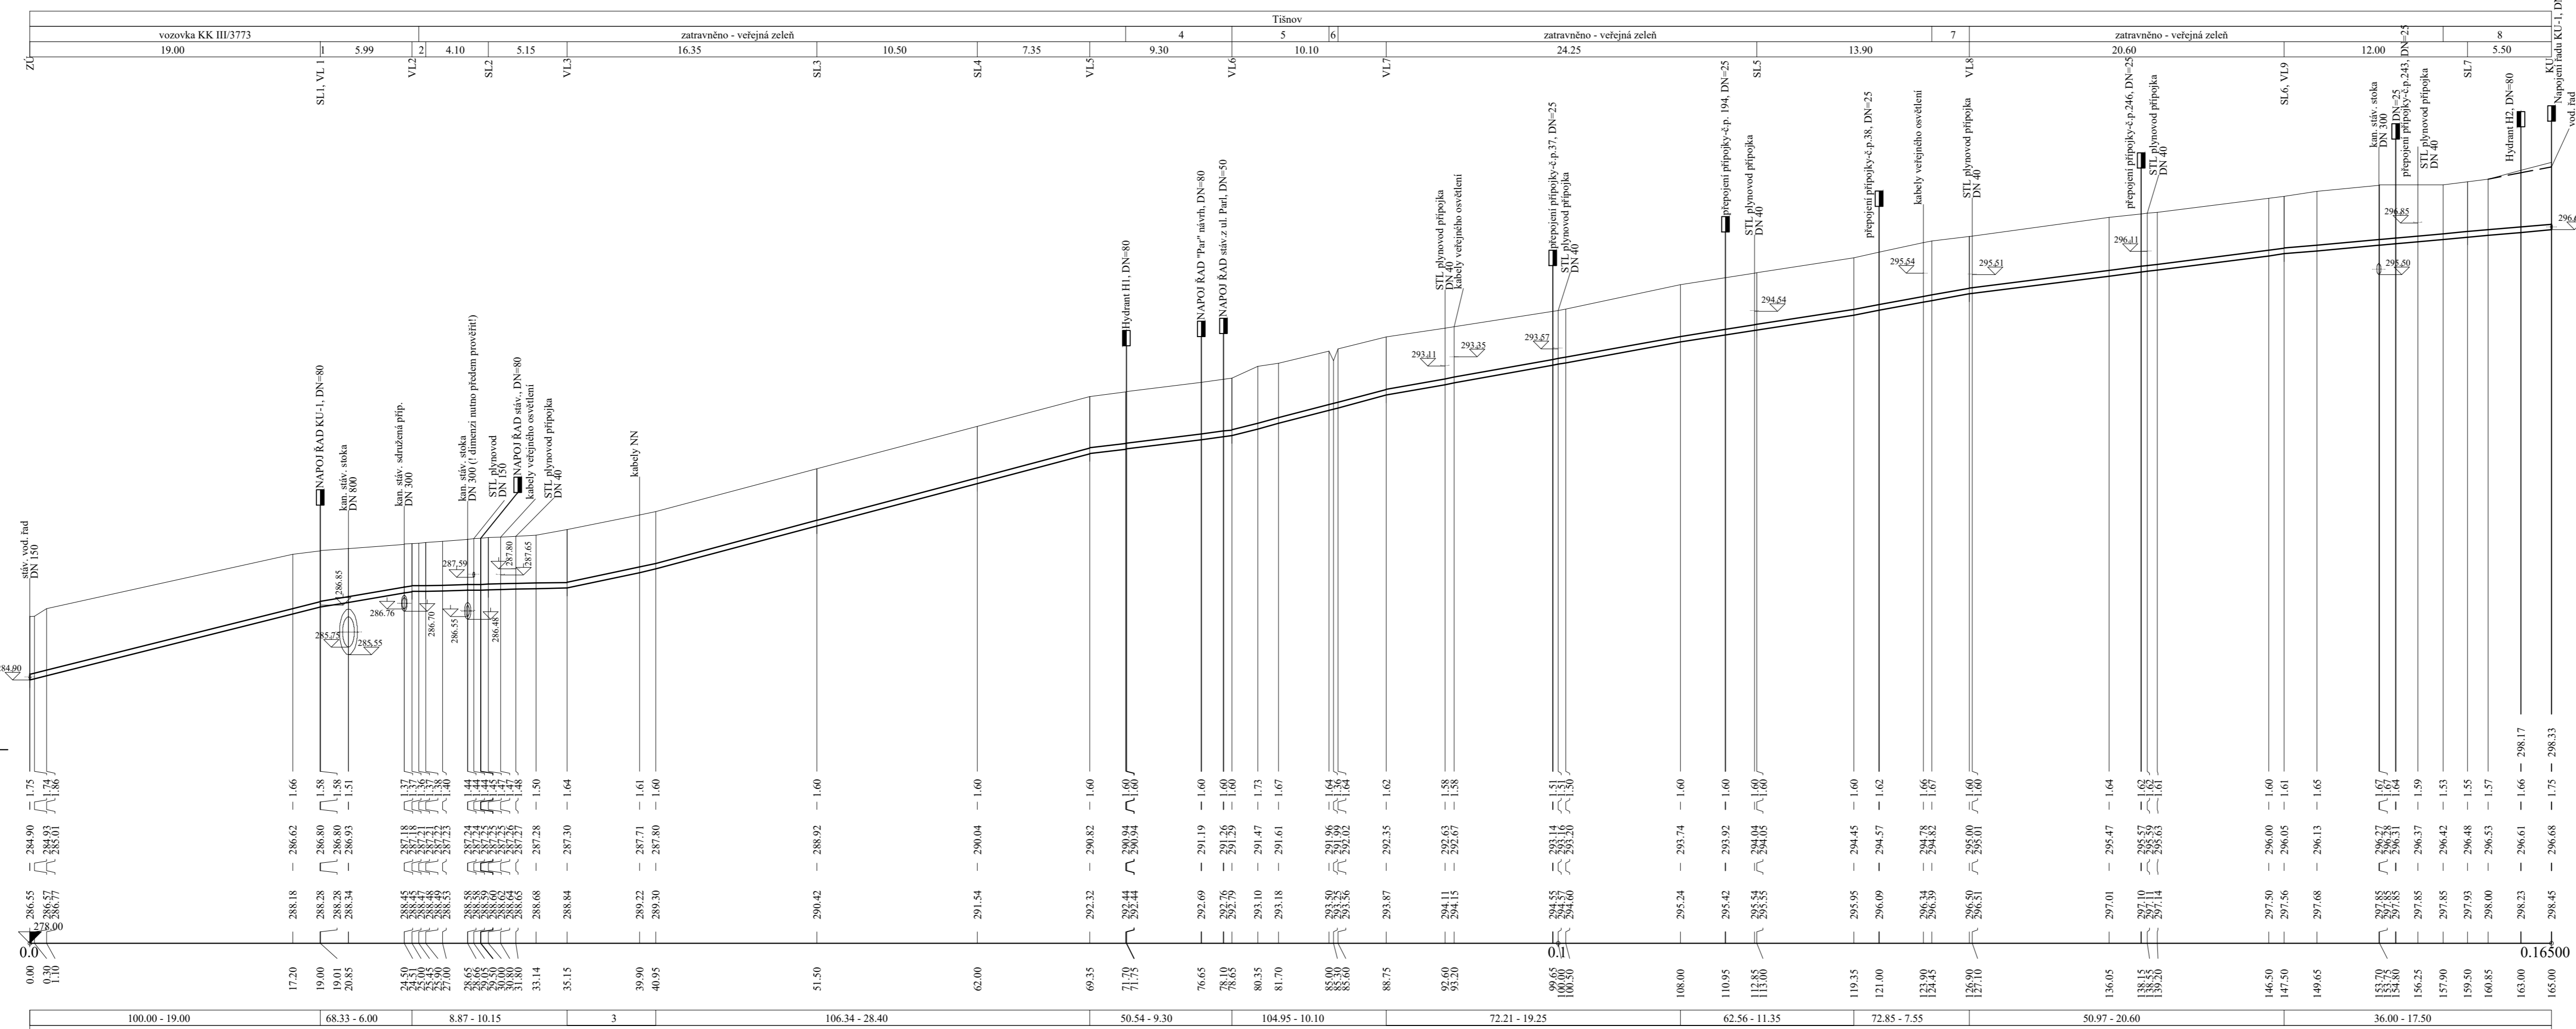

LEGENDA:
1) 0,01
2) 0,01
3) 0,01
4) 0,01
5) 0,01
6) 0,01
7) 0,01
8) 0,01

POZNÁMKA:

- SOUŘADNICOVÝ SYSTÉM: IJKS (JEDNOTNÁ TRIGONOMETRICKÁ SÍŤ KATASTRÁLNÍ), VÝŠKOVÝ SYSTÉM B.P.V. (BALT PO VYROVNÁNÍ)
- VŠECHNY PROJEZIMNÍ INŽENYRSKÉ SÍTĚ BUDOU PŘED ZAHÁJENÍM VÝSTAVBY VYTÝČENY.
- TRASY INŽENYRSKÝCH SÍTÍ ZAKRESLENY POUZE ORIENTAČNĚ DLE POSKYTNUTÝCH ÚDAJŮ. PŘI NEZNAMÉM VÝŠKOVÉM ULOŽENÍ PŘEDPOKLAD ULOŽENÍ DLE ČSN 73 6505.
- PODMÍNKY JEJEDNOTLIVÝCH PRACÍ A DOTYČNÝCH ÚČASTNÍKŮ STAVBY, DANÉ JEJICH PÍSEMNÝM STANOVISKEM, BUDOU DODRŽENY.
- PŘED ZAPOČETÍM VÝKOPOVÝCH PRACÍ JE NUTNO NASONDOVAT HL. STÁVAJÍCÍHO VODOVODU, PROVĚŘIT NĚKDETU KANALIZACE V NEBLÍŽEJŠÍCH SÁCHETÁCH.
- PŘED ZAPOČETÍM PRACÍ NA DANÉM ÚSEKU PROVEDE ZHOŤOVITEL ZA ÚČASTI MAJITELE, PŘÍPADNĚ TECHNICKÉHO DOZORU INVESTORA O VĚŘÍ TRASY PŘÍPOJEK.
- PRO PŘESNÉ URČENÍ HRANIC POZEMKŮ PROVEDE ZHOŤOVITEL VYTÝČENÍ DLE VÝHLÁŠKY 26/2007. PODKLADY KATASTRÁLNÍCH MAP, KATASTRÁLNÍ MAPY - PŮVODNÍ KATASTR, TYTO MAPY BYLY VEKTORIZOVÁNY A TRANSFORMOVÁNY NA POLHOPIIS.
- ZEMNÍ PRÁCE OD A PO ÚROVEŇ STÁVAJÍCÍHO TERÉNU

| | | |
|------------------------|--|---|
| Vypracoval: | Marcela Skřičková | Marcela Skřičková autORIZOVANÝ TECHNICKÝ OSOBNÍK Jiřetická 514, 666 01 Třebíč tel.: 723 104 072 e-mail: skrickova.m@seznam.cz |
| Zodpovědný projektant: | Marcela Skřičková | |
| Kraj: | Jihomoravský | Podle č. duben 2023 |
| Objednatel: | Svazek vodovodů a kanalizací Třebíčsko | Měřítko: 1:250/100 |
| Akce: | Třebíč, ul. Kukýrna - oprava vodovodních řadů (od Křížovčiny a ul. Květinická, po č.p. 40, č.p. 258) | Formát: 5 x A4 |
| Číslo: | SO 01 Oprava vodovodního řadu "KU" | Stupeň: DPS |
| Název přílohy: | Podélný profil - řad "KU" | Číslo výkresu: F.2-01-02 |