


Soupis materiálu:
Přepojení přípojek

Přípojky k rodinným domům

- 13 ks Univerzální navrtávací pas DN 80-1" - TLT
- 13 ks Š 25 - TLT
- 13 ks Spojka vnější závit viz příloha č. SO 01 -06 Vzorová skladba přepojení přípojek
- 10,00 m POTRUBÍ Z LINEÁR. POLYETYLENU DE 32 x 3,0 PE 100 RC SDR 11
- 10,00 m výstražná fólie

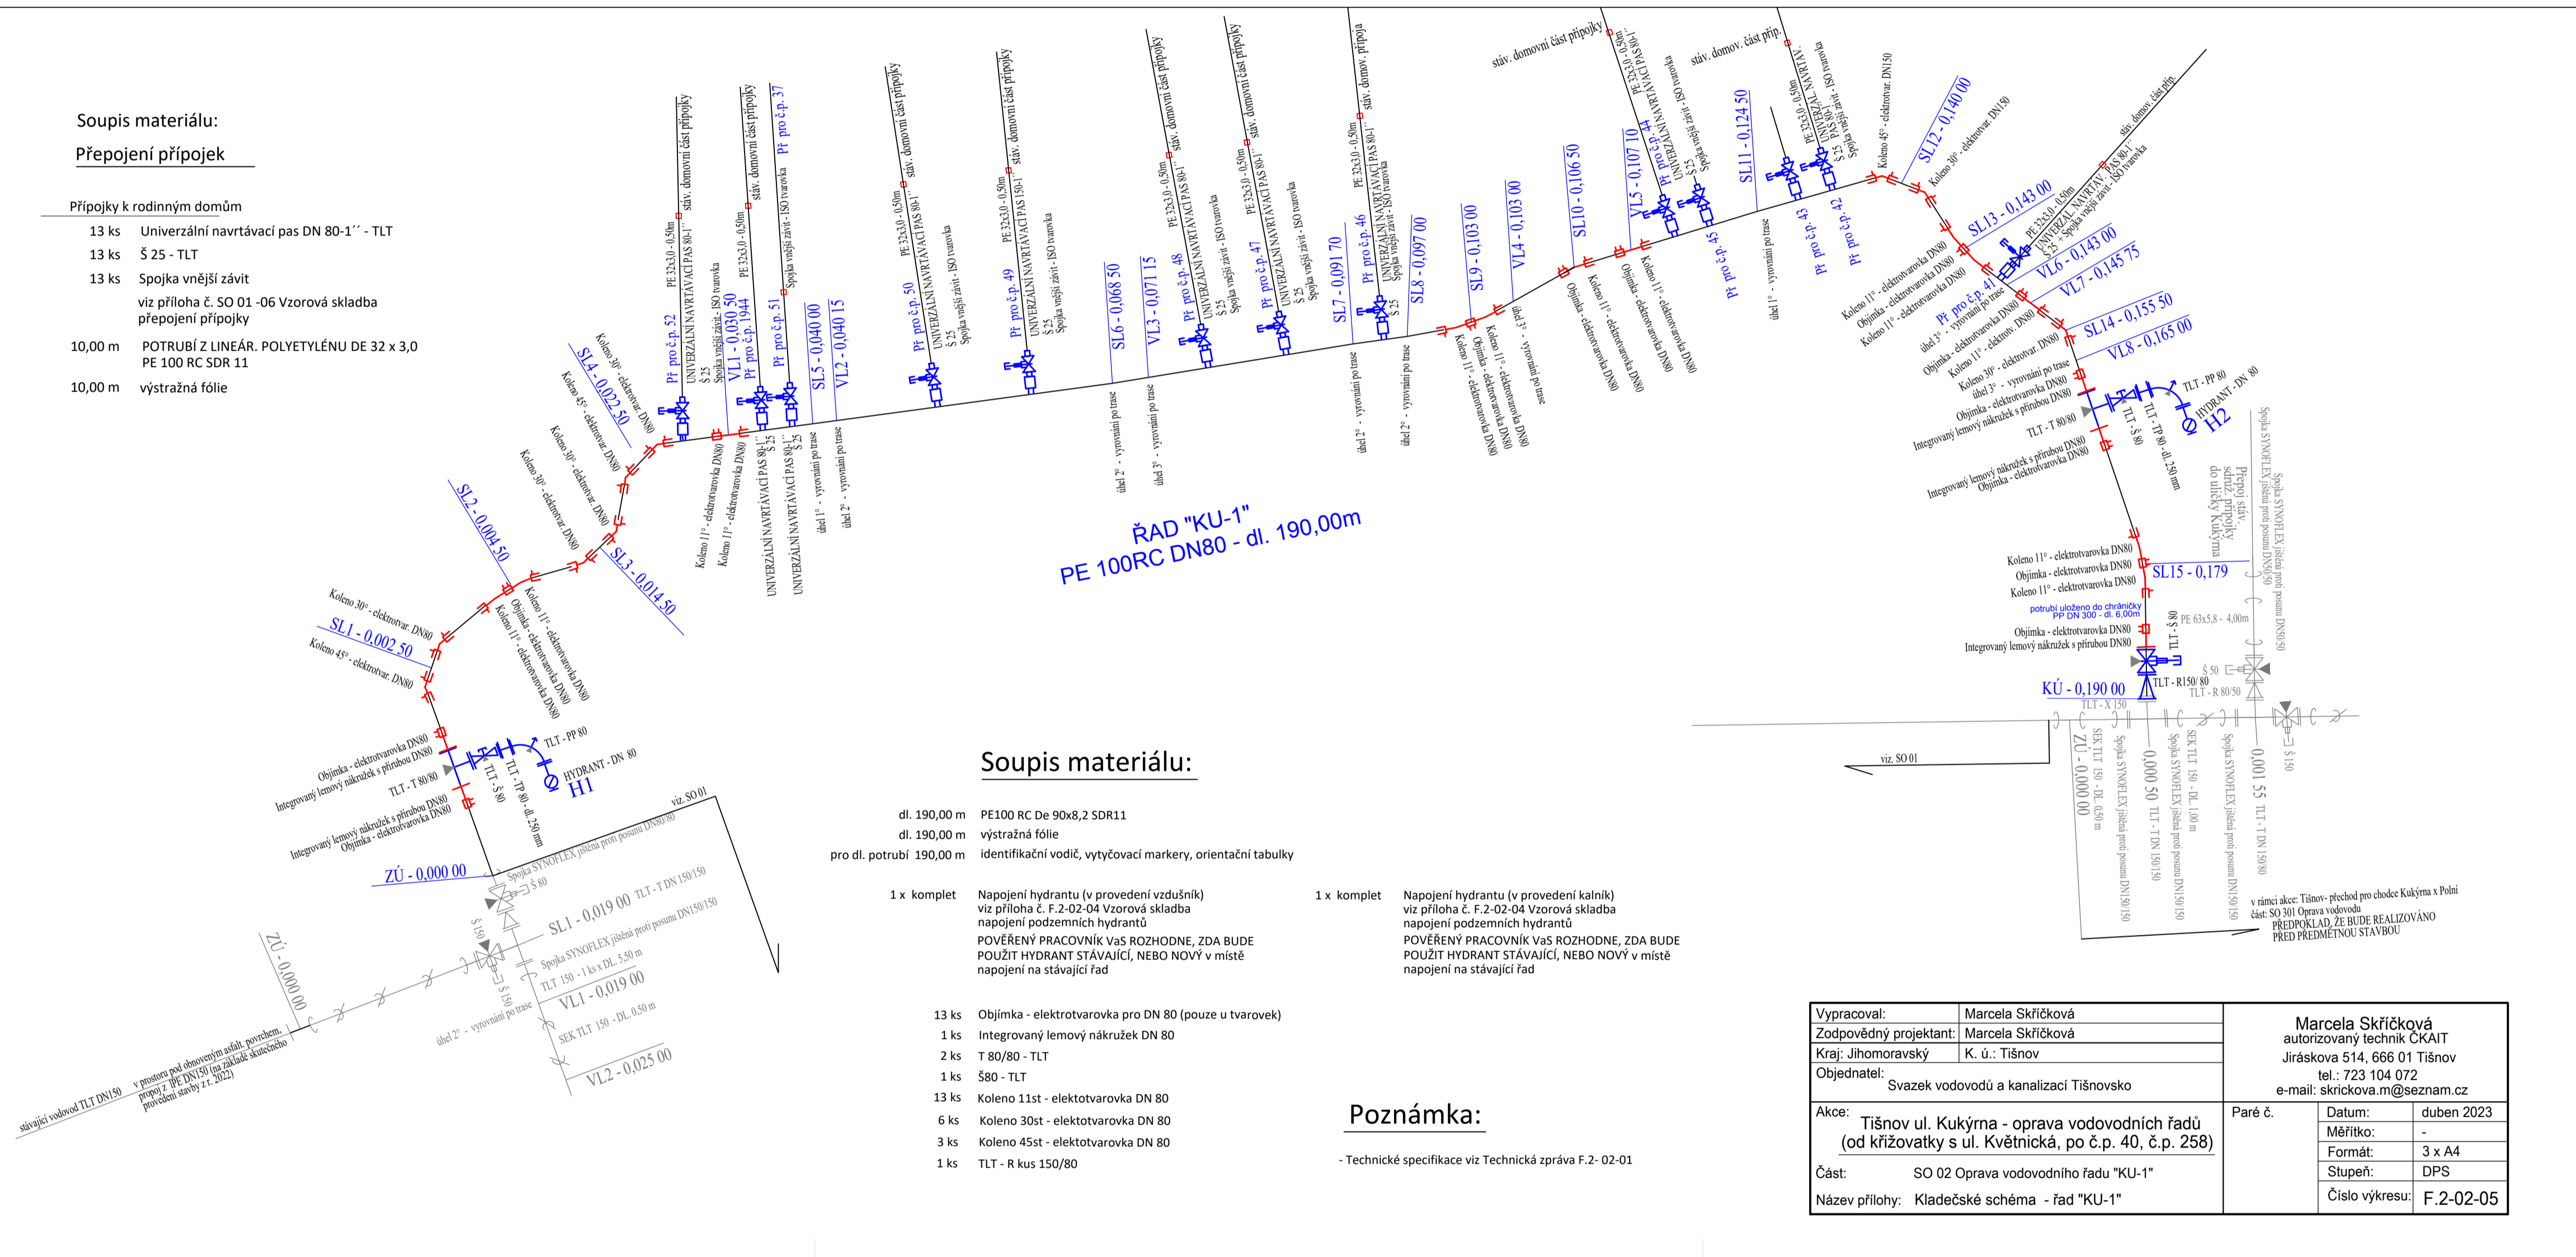

Soupis materiálu:

- dl. 190,00 m PE100 RC De 90x8,2 SDR11
- dl. 190,00 m výstražná fólie
- pro dl. potrubí 190,00 m identifikační vodič, výtýčovací markery, orientační tabulky
- 1 x komplet Napojení hydrantu (v provedení vzdušník) viz příloha č. F.2-02-04 Vzorová skladba napojení podzemních hydrantů
POUVĚŘENÝ PRACOVNÍK VÁS ROZHODNE, ZDA BUDE POUŽIT HYDRANT STÁVAJÍCÍ, NEBO NOVÝ v místě napojení na stávající řad
- 13 ks Objímka - elektrotvarovka pro DN 80 (pouze u tvarovek)
- 1 ks Integrovaný lemový nákrúček DN 80
- 2 ks T 80/80 - TLT
- 1 ks Š80 - TLT
- 13 ks Koleno 11st - elektrotvarovka DN 80
- 6 ks Koleno 30st - elektrotvarovka DN 80
- 3 ks Koleno 45st - elektrotvarovka DN 80
- 1 ks TLT - R kus 150/80

- 1 x komplet Napojení hydrantu (v provedení kaliník) viz příloha č. F.2-02-04 Vzorová skladba napojení podzemních hydrantů
POUVĚŘENÝ PRACOVNÍK VÁS ROZHODNE, ZDA BUDE POUŽIT HYDRANT STÁVAJÍCÍ, NEBO NOVÝ v místě napojení na stávající řad

Poznámka:

Technické specifikace viz Technická zpráva F.2-02-01

Vypracoval: Marcela Skřičková Zodpovědný projektant: Marcela Skřičková Kraj: Jihočeský Objevateľ: Svazek vodovodů a kanalizací Tišnovsko	Marcela Skřičková autorizovaný technik ČKAIT Jiráskova 514, 666 01 Tišnov tel.: 723 104 072 e-mail: skrickova.m@seznam.cz
Akce: Tišnov ul. Kukýrna - oprava vodovodních řadů (od křižovatky s ul. Květnická, po č.p. 40, č.p. 258) Část: SO 02 Oprava vodovodního řadu "KU-1" Název přílohy: Kladečské schéma - řad "KU-1"	Paré č. Datum: duben 2023 Měřítko: - Formát: 3 x A4 Stupeň: DPS Číslo výkresu: F.2-02-05

v rámci akce: Těsnění přechod pro chodce Kukýrna a Polní č.č. SO 301 Oprava vodovodu
PŘEDKLADATEL: PŘEDKLADATEL
PŘEDPŘÍKLAD: PŘEDPŘÍKLAD
PŘED PŘEDMETNOU STAVBOU