


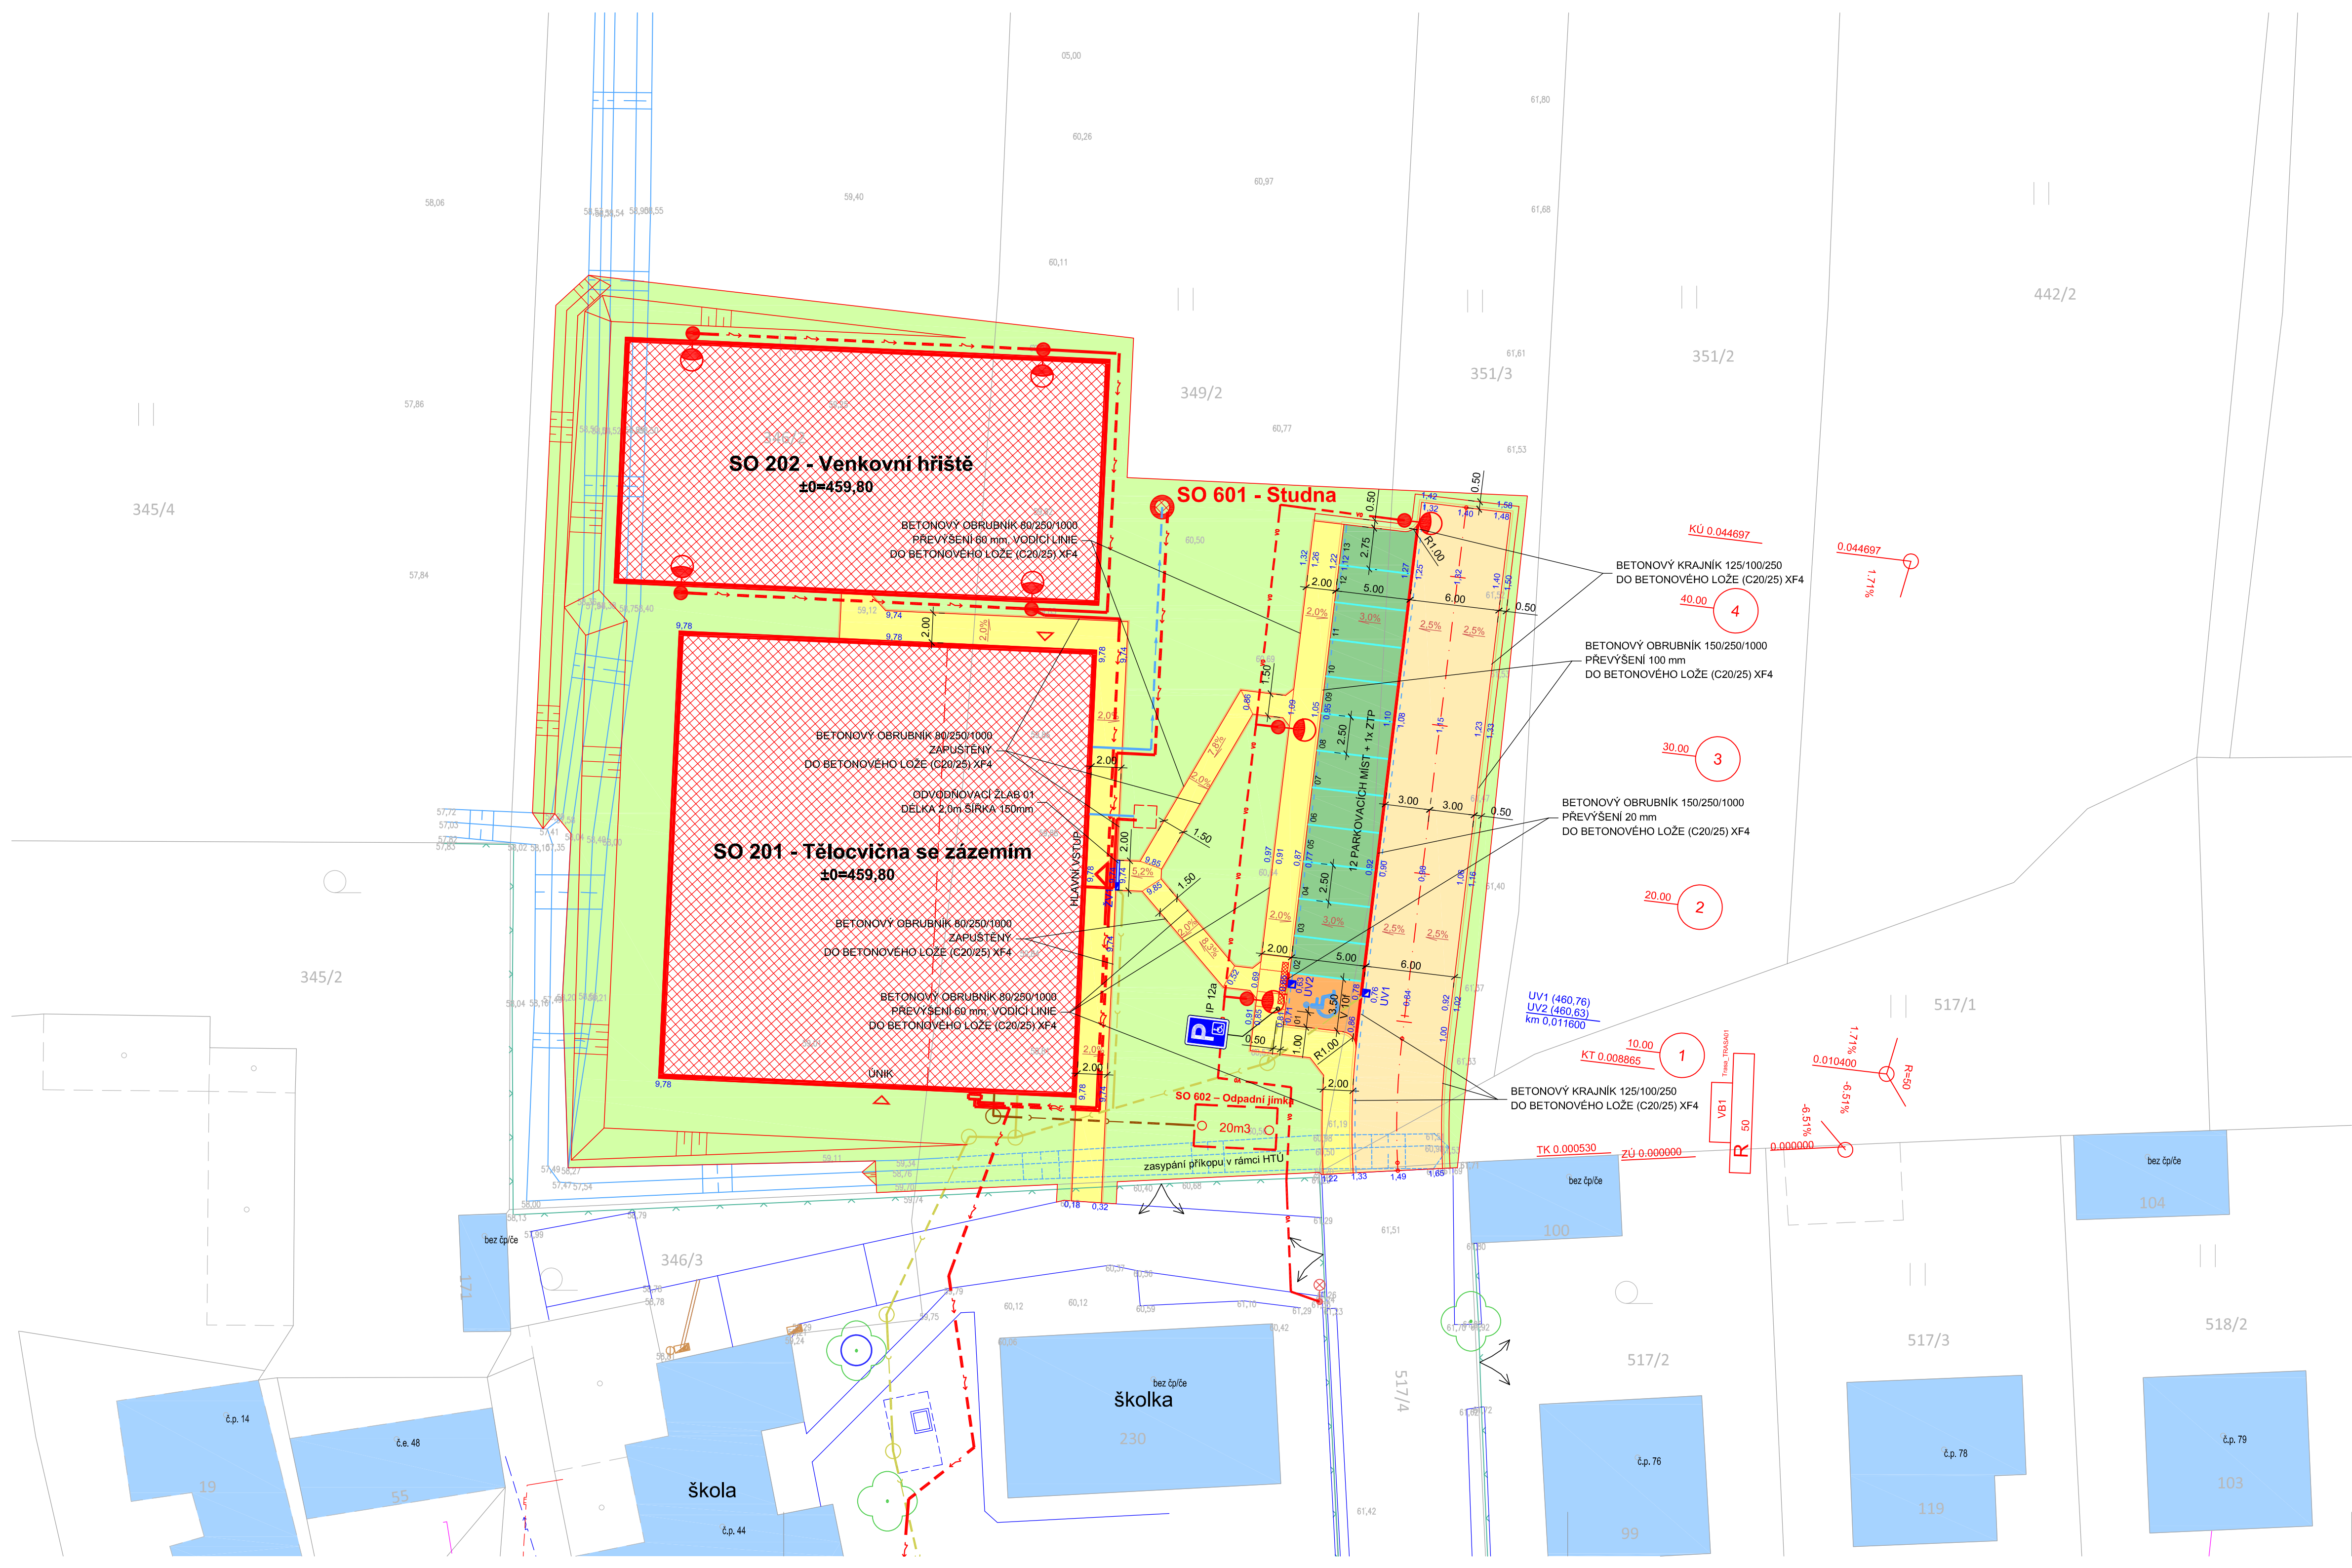

- LEGENDA
- NOVÝ STAV
 - OBRUBNÍKY
 - DRENÁŽE
 - SOUČASNÝ STAV
 - SOUČASNÉ OPLOCENÍ
 - KATASTRÁLNÍ MAPA
 - KATASTRÁLNÍ MAPA - VNITŘNÍ KRESBA
 - SNÍŽENÝ OBRUBNÍK (+0,02 m)
 - VAROVNÝ PÁS (š. 0,4 m) - RELIÉFNÍ DLAŽBA; BARVA ČERVENÁ
 - OPTICKÉ ROZDĚLENÍ PARKOVACÍCH STÁNÍ
 - NOVÝ ODVODŇOVACÍ ŽLAB š. 150 mm
 - NOVÁ ULIČNÍ VPUŠŤ
 - NOVÁ ŽLABOVÁ VPUŠŤ
 - VÝŠKY SOUČASNÉHO STAVU
 - VÝŠKY NOVÉHO STAVU
 - SOUČASNÝ STROM
 - VODOROVNÉ DOPRAVNÍ ZNAČENÍ V 10f
 - VYHRAZENÉ PARKOVACÍ STÁNÍ

- SOUČASNÉ INŽENÝRSKÉ SÍTĚ
- ELEKTRO NN NADZEMNÍ
 - PLYN

- NOVÉ INŽENÝRSKÉ SÍTĚ
- KANALIZACE DEŠŤOVÁ
 - KANALIZACE SPLAŠKOVÁ
 - AREÁLOVÉ ROZVODY NN
 - VEŘEJNÉ OSVĚTLENÍ
 - VODOVOD

- PLOCHY
- VOZOVKA - ASFALTOVÝ BETON
 - PARKOVIŠTĚ - ZATRAVNĚNÁ BETONOVÁ DLAŽBA
 - VODOPROPUSTNÝ POVRCH
 - PARKOVIŠTĚ - BETONOVÁ DLAŽBA
 - CHODNÍK - BETONOVÁ DLAŽBA
 - ZELENĚ - TRÁVNÍK - PARKOVÁ SMĚS
 - SOUČASNÉ OBJEKTY
 - NOVÉ OBJEKTY

SVISLÉ DOPRAVNÍ ZNAČENÍ

- IP 12a NOVÉ TRVALÉ DOPRAVNÍ ZNAČENÍ

Poznámka:
Podzemní a nadzemní inženýrské sítě jsou zakresleny pouze informativně.
Před zahájením zemních prací je nutné vytyčení inženýrských sítí jejich správci!

Katastrální území: Řeňče (okres Plzeň-jih);745103
Souřadnicový systém: JTSK
Výškový systém: B. p. v.

ZMĚNA				PROVEDL		INDBau DESIGN HOUSKOVA 25, 326 00 PLZEŇ Tel.: +420 739 356 538 Email: info@indbau-design.cz IČ: 03186741, DIČ: CZ03186741		
VYPRACOVAL		Bořík		TECH. KONTROLA				Ing. Stehlík
HLAV. PROJEKTANT		Ing. Třešal		DIG. SOUBOR				
OBJEDNATEL		Obec Řeňče, Řeňče 54, 334 01		Preštice				
KRAJ		Plzeňský		OBEC				Řeňče
STAVEBNÍK		Obec Řeňče, Řeňče 54, 334 01		Preštice				
STAVBA								
Obec Řeňče - Zóna za školou								
OBJEKT SO 301 - KOMUNIKACE A ZPEVNĚNÉ PLOCHY							STUPEŇ	DPS
							DATUM	01/2018
							POČET A4	4
							ČÍSLO ZAK.	ID 0071.1
OBSAH SITUACE							MĚŘÍTKO	Č. VÝKRESU
							1:250	D.4.2
							TATO DOKUMENTACE JE DUŠEVNÍM MAJETKEM INDBau DESIGN s.r.o., NESMÍ BÝT POUŽITA A KOPÍROVÁNA TŘETÍ OSOUBOU, JÍ PŘEDÁNA ČI JINAK S NÍ NAKLÁDÁNO BEZ PÍSEMNÉHO POVOLENÍ INDBau DESIGN s.r.o.,	

