


ZMĚNA				PROVEDL	INDBau DESIGN HOUSKOVA 25, 326 00 PLZEN Tel.: +420 739 356 538 Email: info@indbau-design.cz IC: 03186741, DIČ: CZ03186741		
VYPRACOVAL	Ing. Mach		TECH. KONTROLA				
HLAV. PROJEKTANT	Ing. Trejbal		DIG. SOUBOR				
OBJEDNATEL	Obec Renče, Renče 54, 334 01 Přestice						
KRAJ	Plzeňský		OBEC	Renče			
STAVEBNÍK	Obec Renče, Renče 54, 334 01 Přestice						
STAVBA	Obec Řenče - Zóna za školou SO 601 - STUDNA				STUPEŇ	DPS	
OBJEKT					DATUM	01/2018	
					POČET A4		
OBSAH	SITUACE OBJEKTU				ČÍSLO ZAK.	ID 0071.1	
					MĚŘÍTKO		
					1:250		
				Č. VÝKRESU		D.9.2	
TATO DOKUMENTACE JE DUŠEVNÍM MAJETKEM INDBau DESIGN s.r.o. NESMÍ BYT POUŽITA A KOPÍROVÁNA TŘETÍ OSOBOU, JI PŘEDÁVÁ ČI JINAK S NÍ NAKLADÁNO BEZ PÍSEMNÉHO POVOLENÍ INDBau DESIGN s.r.o.							

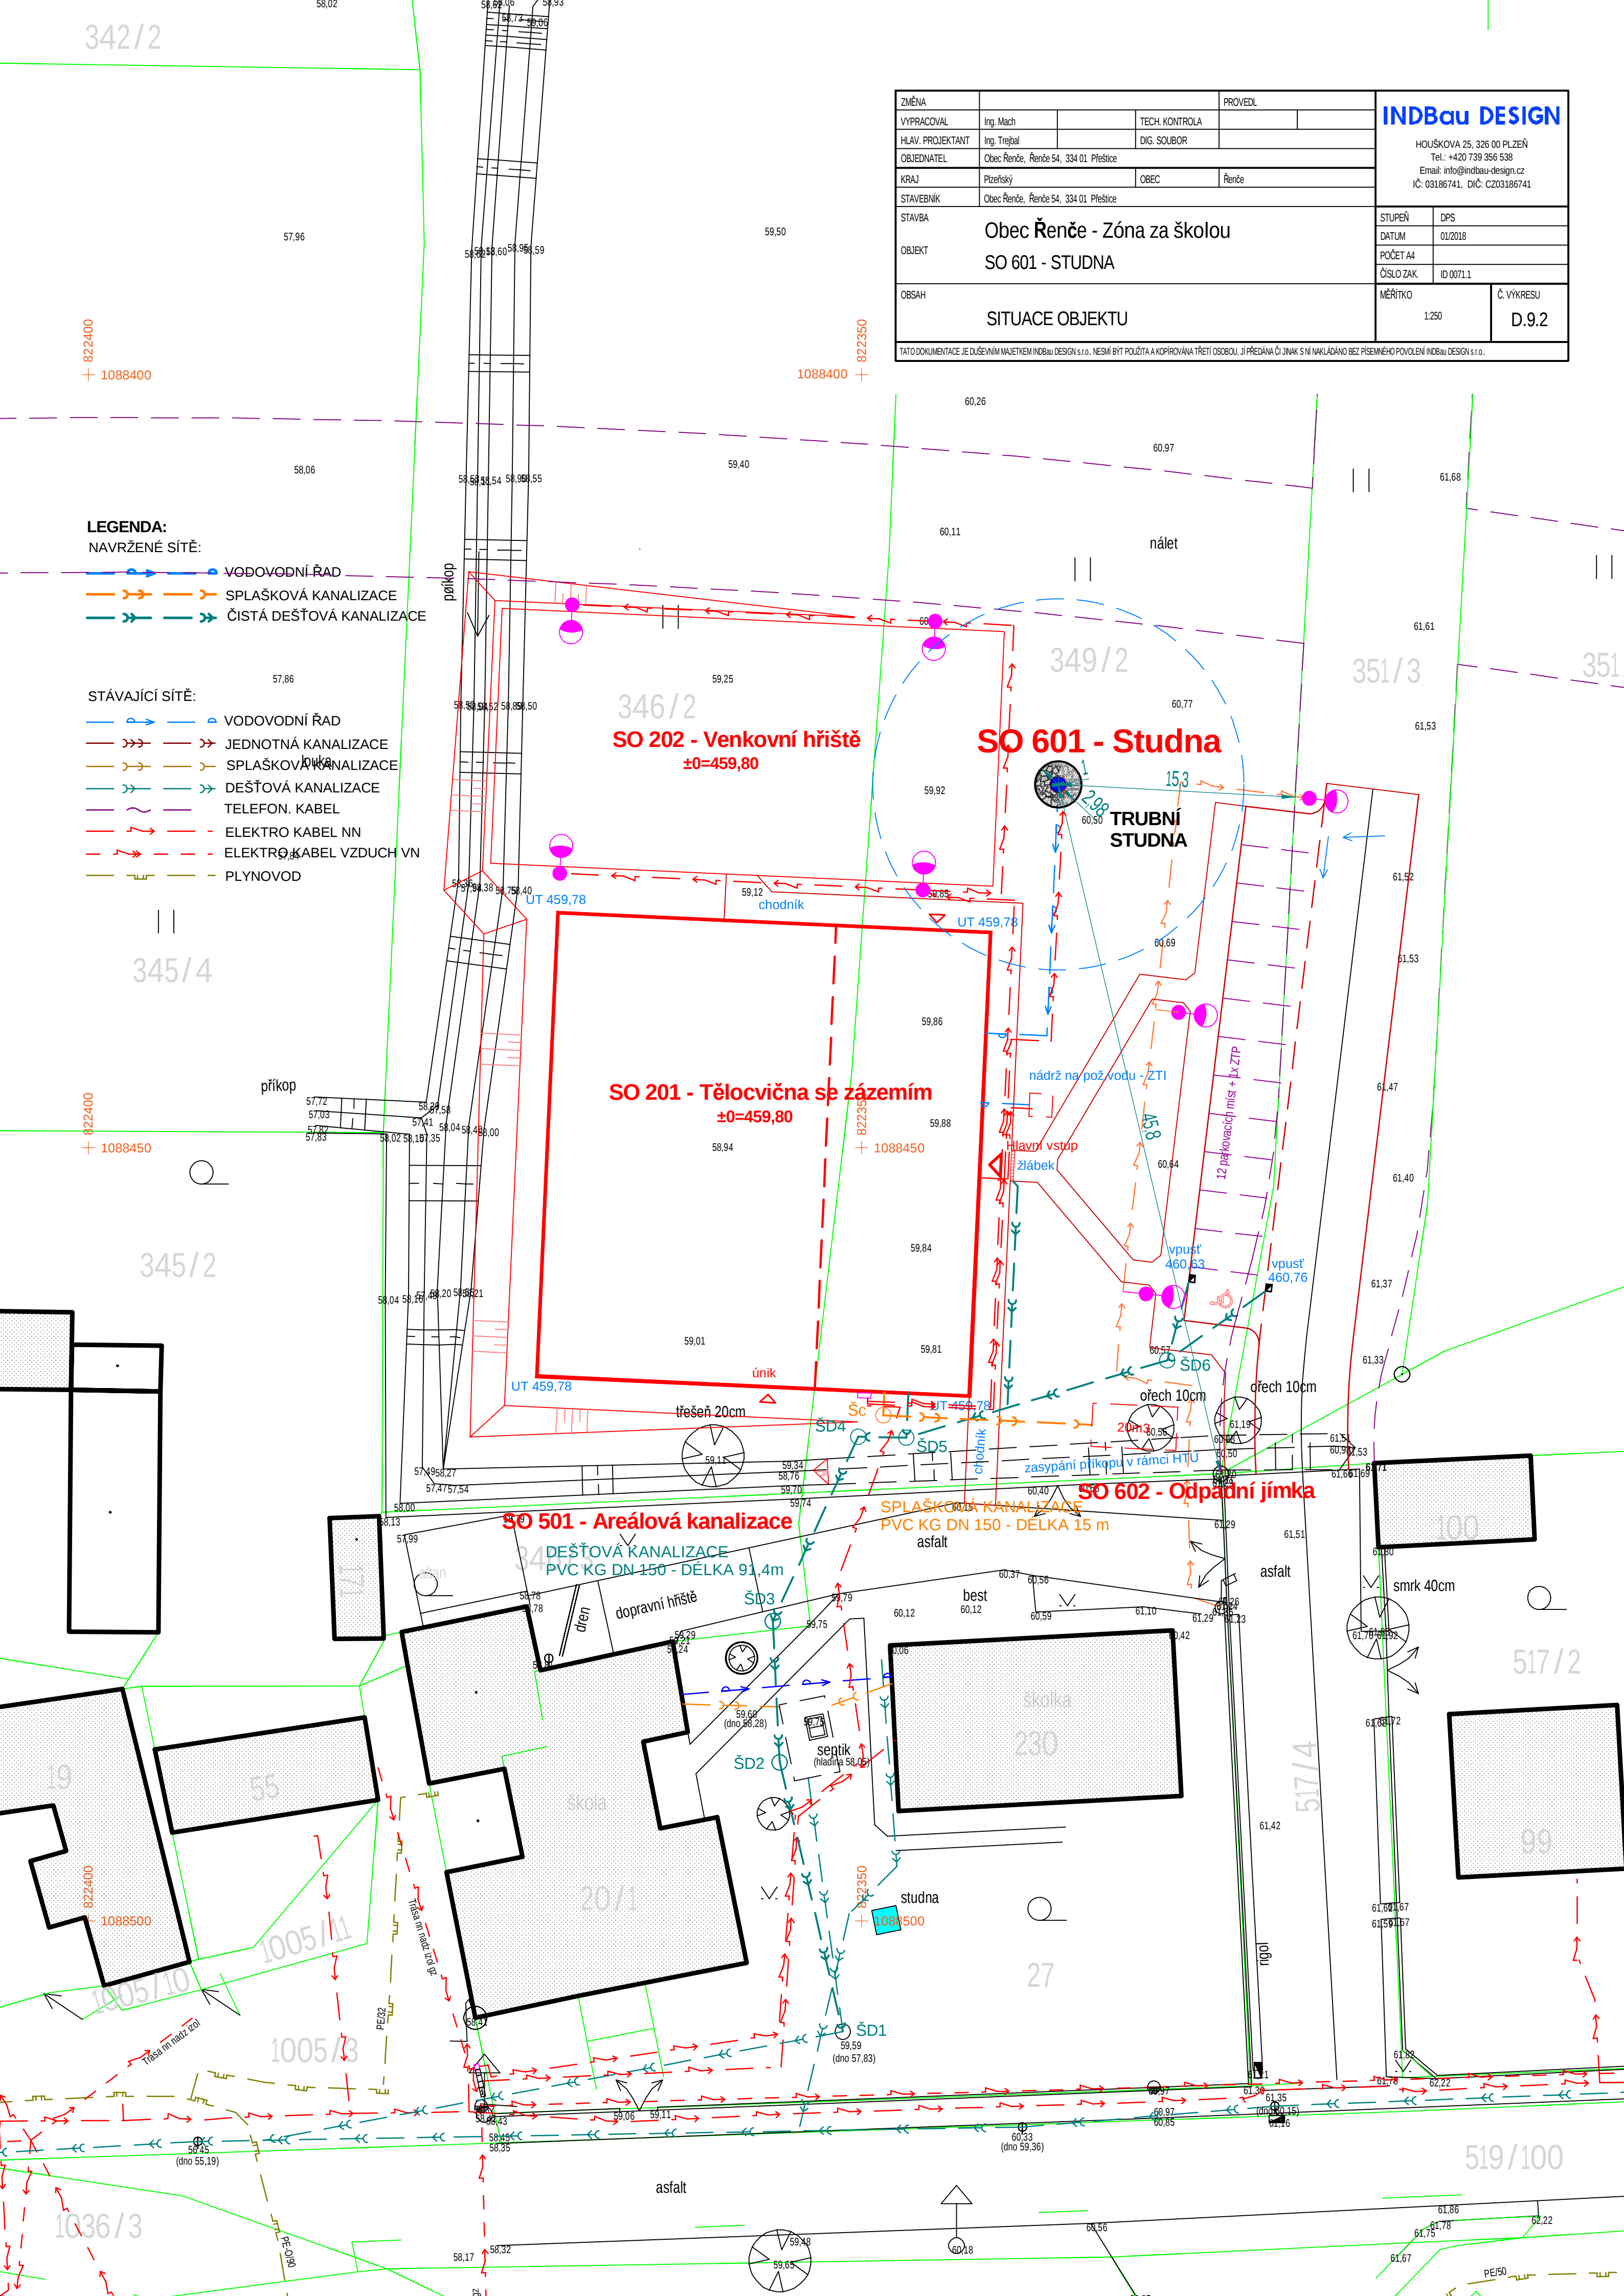

LEGENDA:

NAVRŽENÉ SÍŤE:

- VODOVODNÍ ŘAD
- SPLAŠKOVÁ KANALIZACE
- ČISTÁ DEŠŤOVÁ KANALIZACE

STÁVAJÍCÍ SÍŤE:

- VODOVODNÍ ŘAD
- JEDNOTNÁ KANALIZACE
- SPLAŠKOVÁ KANALIZACE
- DEŠŤOVÁ KANALIZACE
- TELEFON. KABEL
- ELEKTRO KABEL NN
- ELEKTRO KABEL VZDUCH VN
- PLYNOVOD