
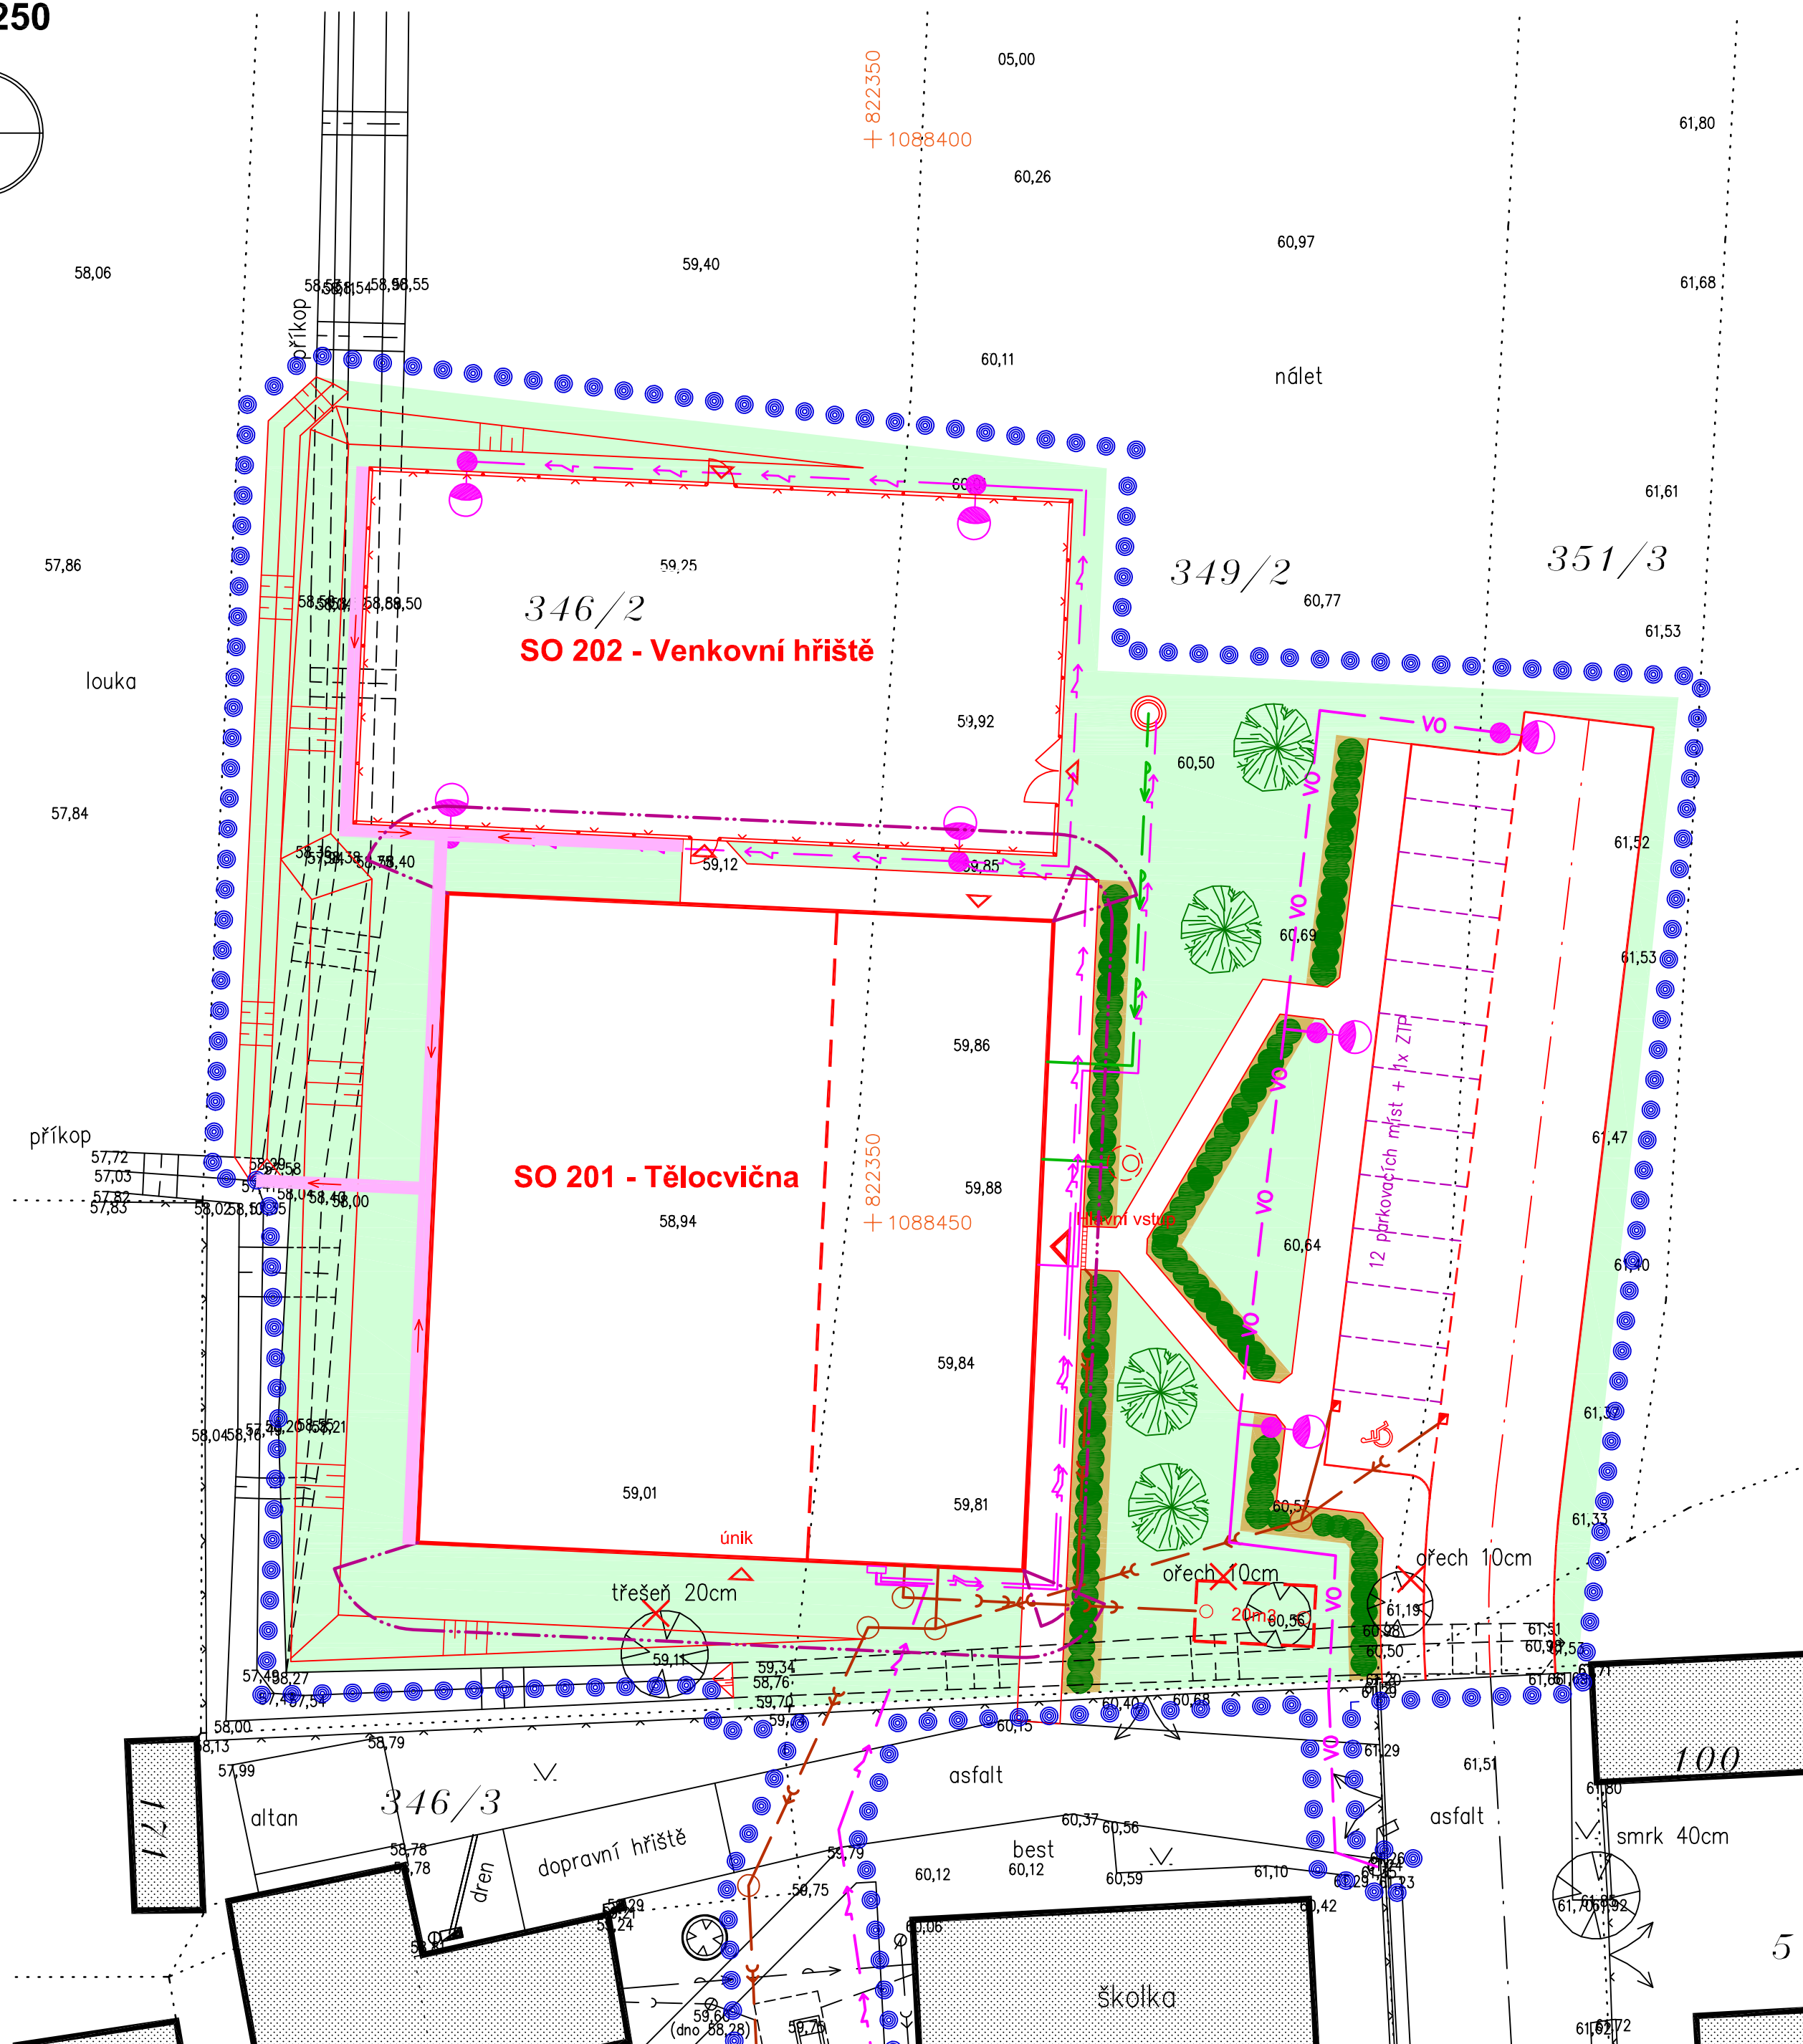


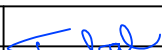

RUŠENÉ PRVKY

ZMĚNA				PROVEDL		
VYPRACOVAL	Ing. Trejbal		TECH. KONTROLA			
HLAV. PROJEKTANT	Ing. Trejbal		DIG. SOUBOR			
OBJEDNATEL	Obec Řeňče, Řeňče 54, 334 01 Přestice					
KRAJ	Plzeňský		OBEC	Řeňče		
STAVEBNÍK	Obec Řeňče, Řeňče 54, 334 01 Přestice					
STAVBA	Obec Řeňče - Zóna za školou					
OBJEKT	SO 701 - ZELEŇ A KONEČNÉ ÚPRAVY					
OBSAH	SITUACE					
				STUPEŇ	DPS	
				DATUM	05/2018	
				POČET A4	4	
				ČÍSLO ZAK.	ID 0071.2	
				MĚŘITKO	1:250	Č. VÝKRESU D.11.2

TATO DOKUMENTACE JE DUŠEVNÍM MAJETKEM INDBau DESIGN s.r.o.. NESMÍ BÝT POUŽITA A KOPIROVÁNA TŘETÍ OSOBOU, JÍ PŘEDÁNA ČI JINAK S NÍ NAKLÁDÁNO BEZ PÍSEMNÉHO POVOLENÍ INDBau DESIGN s.r.o..