


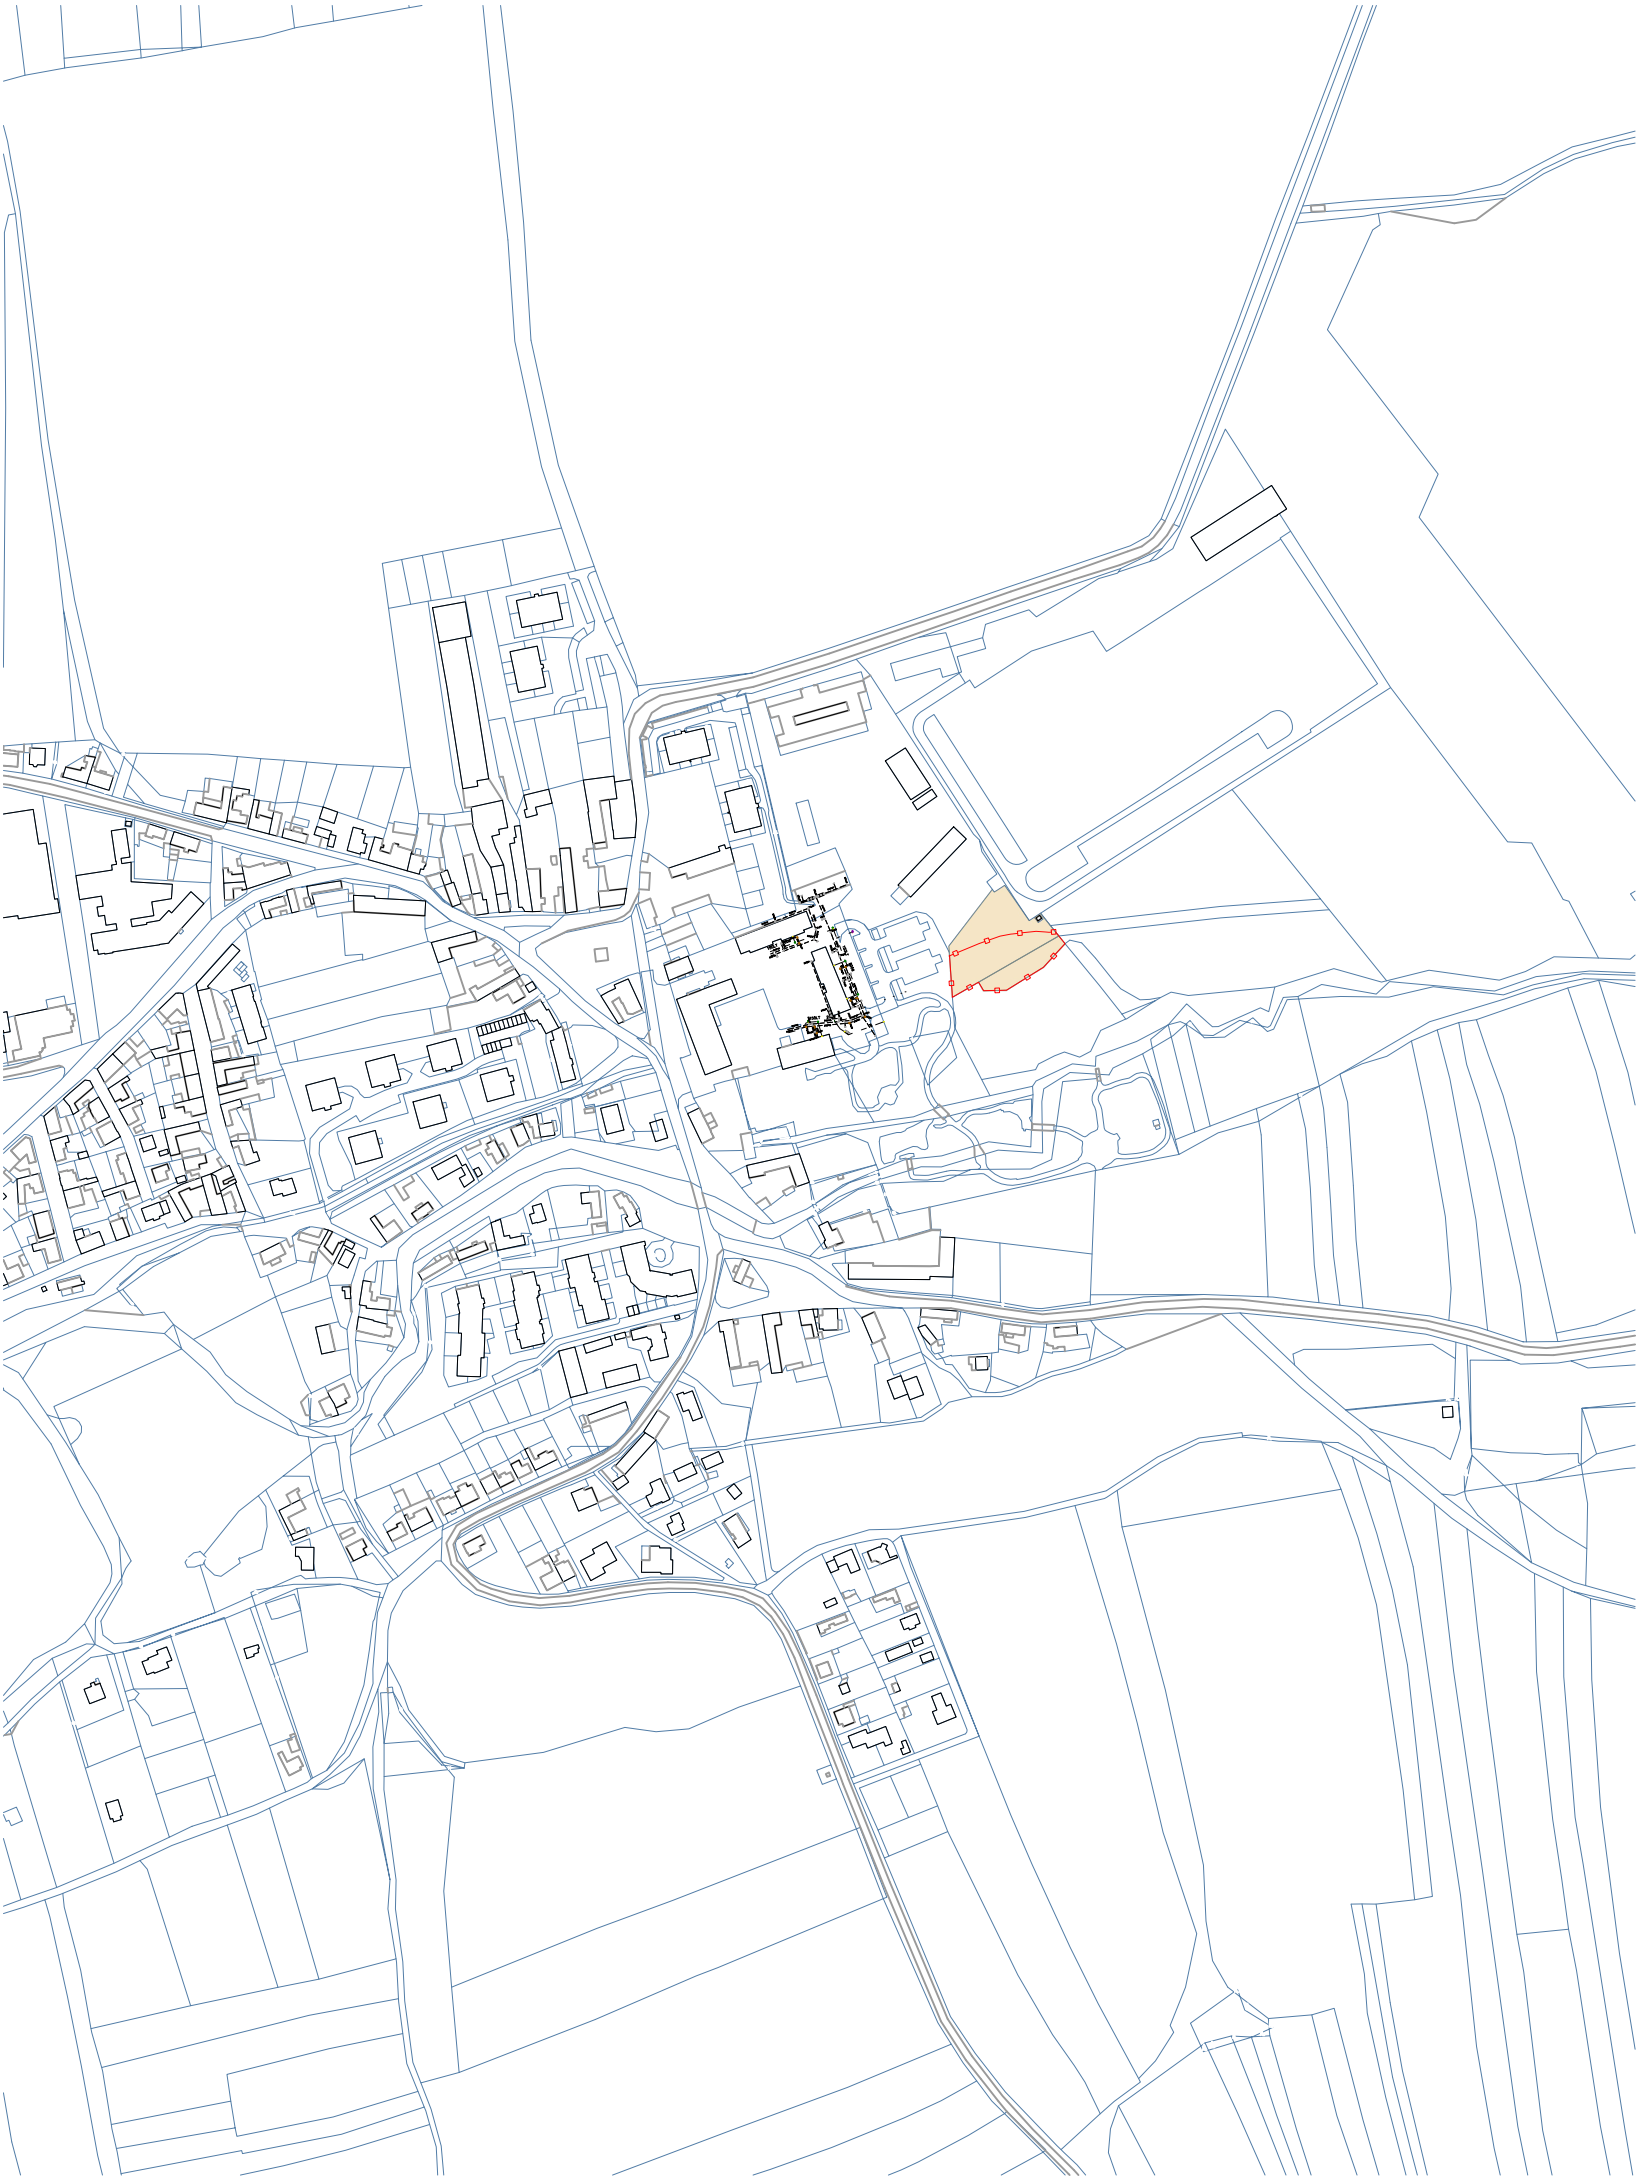


Podklad: ikatastr

LEGENDA

- parcels 1589/11 and 1589/50 in k.ú. Dubeč, total area 3 313m²
- cadastral map
- solved area, 2 051m²

PUMPTRACK

U Dubečské tvrze, 107 00 Praha – Dubeč

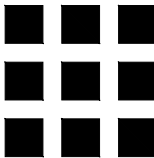


±0.000=+253,51m n. m.
Bpv, S–JTSK

STUPEŇ PROJEKTU

DOKUMENTACE PRO VÝBĚR ZHOTOVITELE

ODPOVĚDNÝ PROJEKTANT ČÁSTI

Ing. Karel Lorenz, ČKAIT 0010147
+420 724 792 303, karel.lorenz@archibase.cz

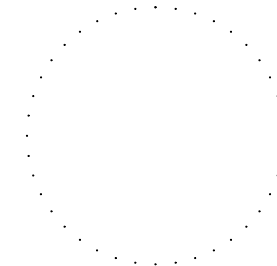

AUTOŘI NÁVRHU / DESIGN

Michael Stewart – design

Filip Majkus – Project Manager
+420 736 608 323, f.majkus@schneestern.com

VYPRACOVAL

Ing. arch. Hana Gerbová
+420 724 588 326, hana.gerbova@archibase.cz

INVESTOR

Městská část Praha – Dubeč
Starodubečská 401/36
107 00 Praha – Dubeč

ČÁST DOKUMENTACE

C_SITUAČNÍ VÝKRESY

Obsah výkresu

SITUAČNÍ VÝKRES ŠIRŠÍCH VZTAHŮ

MĚŘÍTKO FORMÁT
1:5 000 2xA4

DATUM
06/2023

ČÍSLO VÝKRESU / REVIZE ČÍSLO PARÉ

C.01

GENERÁLNÍ PROJEKTANT

archibase s.r.o.

V Benátkách 2350/6
149 00 Praha 4
www.archibase.cz






Podklad: ikatastr

LEGENDA

- parcels 1589/11 and 1589/50, total area 3 313m²
- solved area, 2 051m²
- cadastral map
- asphalt pump track
- contour lines

PUMPTRACK

U Dubečské tvrže, 107 00 Praha – Dubeč

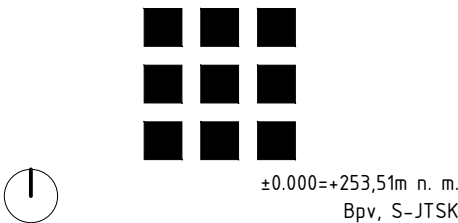


STUPEŇ PROJEKTU

DOKUMENTACE PRO VÝBĚR ZHOTOVITELE

ODPOVĚDNÝ PROJEKTANT ČÁSTI

Ing. Karel Lorenz, ČKAIT 0010147
+420 724 792 303, karel.lorenz@archibase.cz

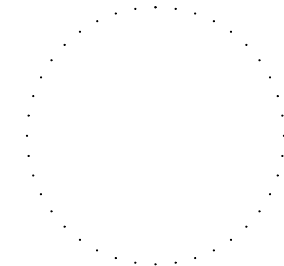

AUTOŘI NÁVRHU / DESIGN

Michael Stewart – design

Filip Majkus – Project Manager
+420 736 608 323, f.majkus@schneestern.com

VYPRACOVAL

Ing. arch. Hana Gerbová
+420 724 588 326, hana.gerbova@archibase.cz

INVESTOR

Městská část Praha – Dubeč
Starodubečská 401/36
107 00 Praha – Dubeč

ČÁST DOKUMENTACE

C_SITUAČNÍ VÝKRESY

Obsah výkresu

CELKOVÝ SITUAČNÍ VÝKRES

MĚŘÍTKO 1:500 FORMÁT 2xA4

DATUM 06/2023

ČÍSLO VÝKRESU / REVIZE ČÍSLO PARÉ



C.02

GENERÁLNÍ PROJEKTANT

archibase s.r.o.

V Benátkách 2350/6
149 00 Praha 4
www.archibase.cz



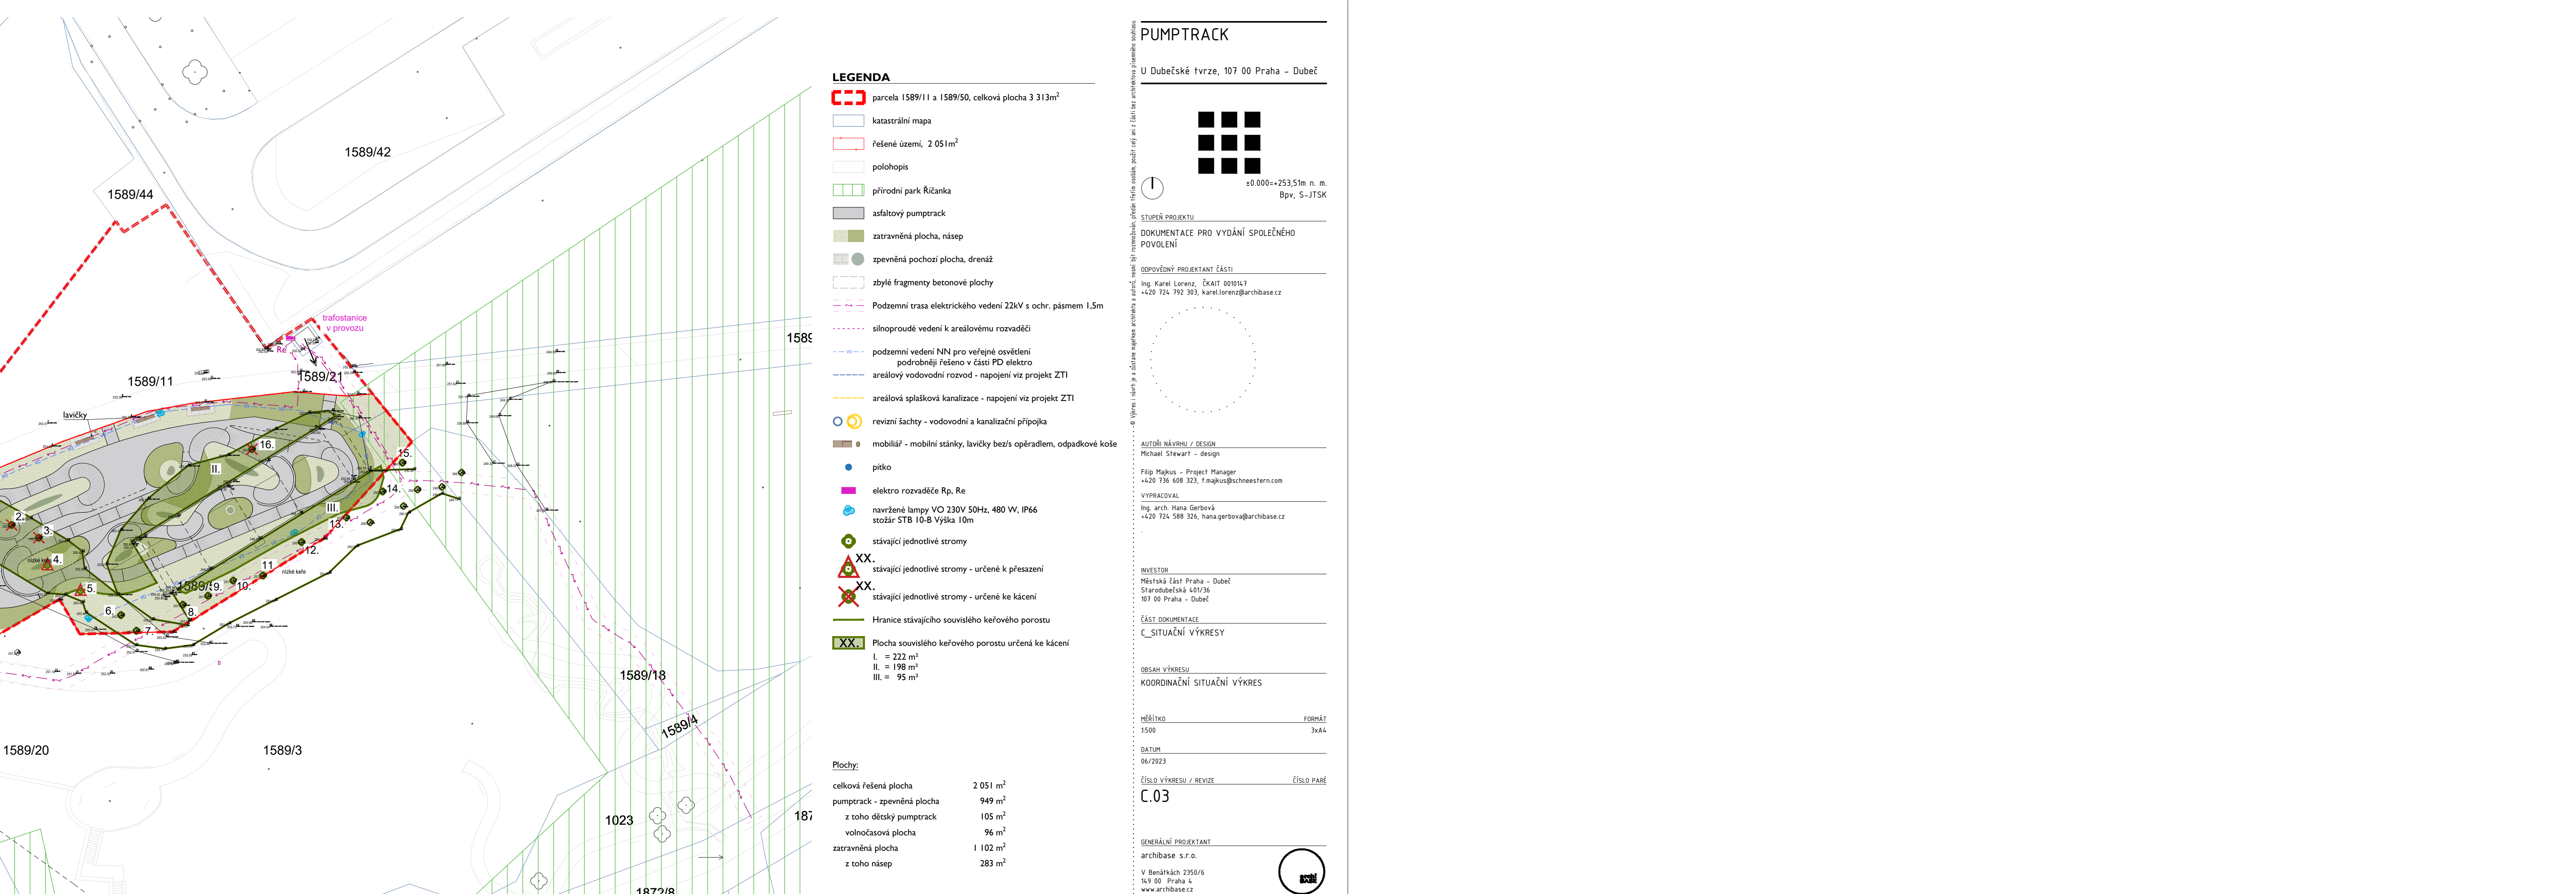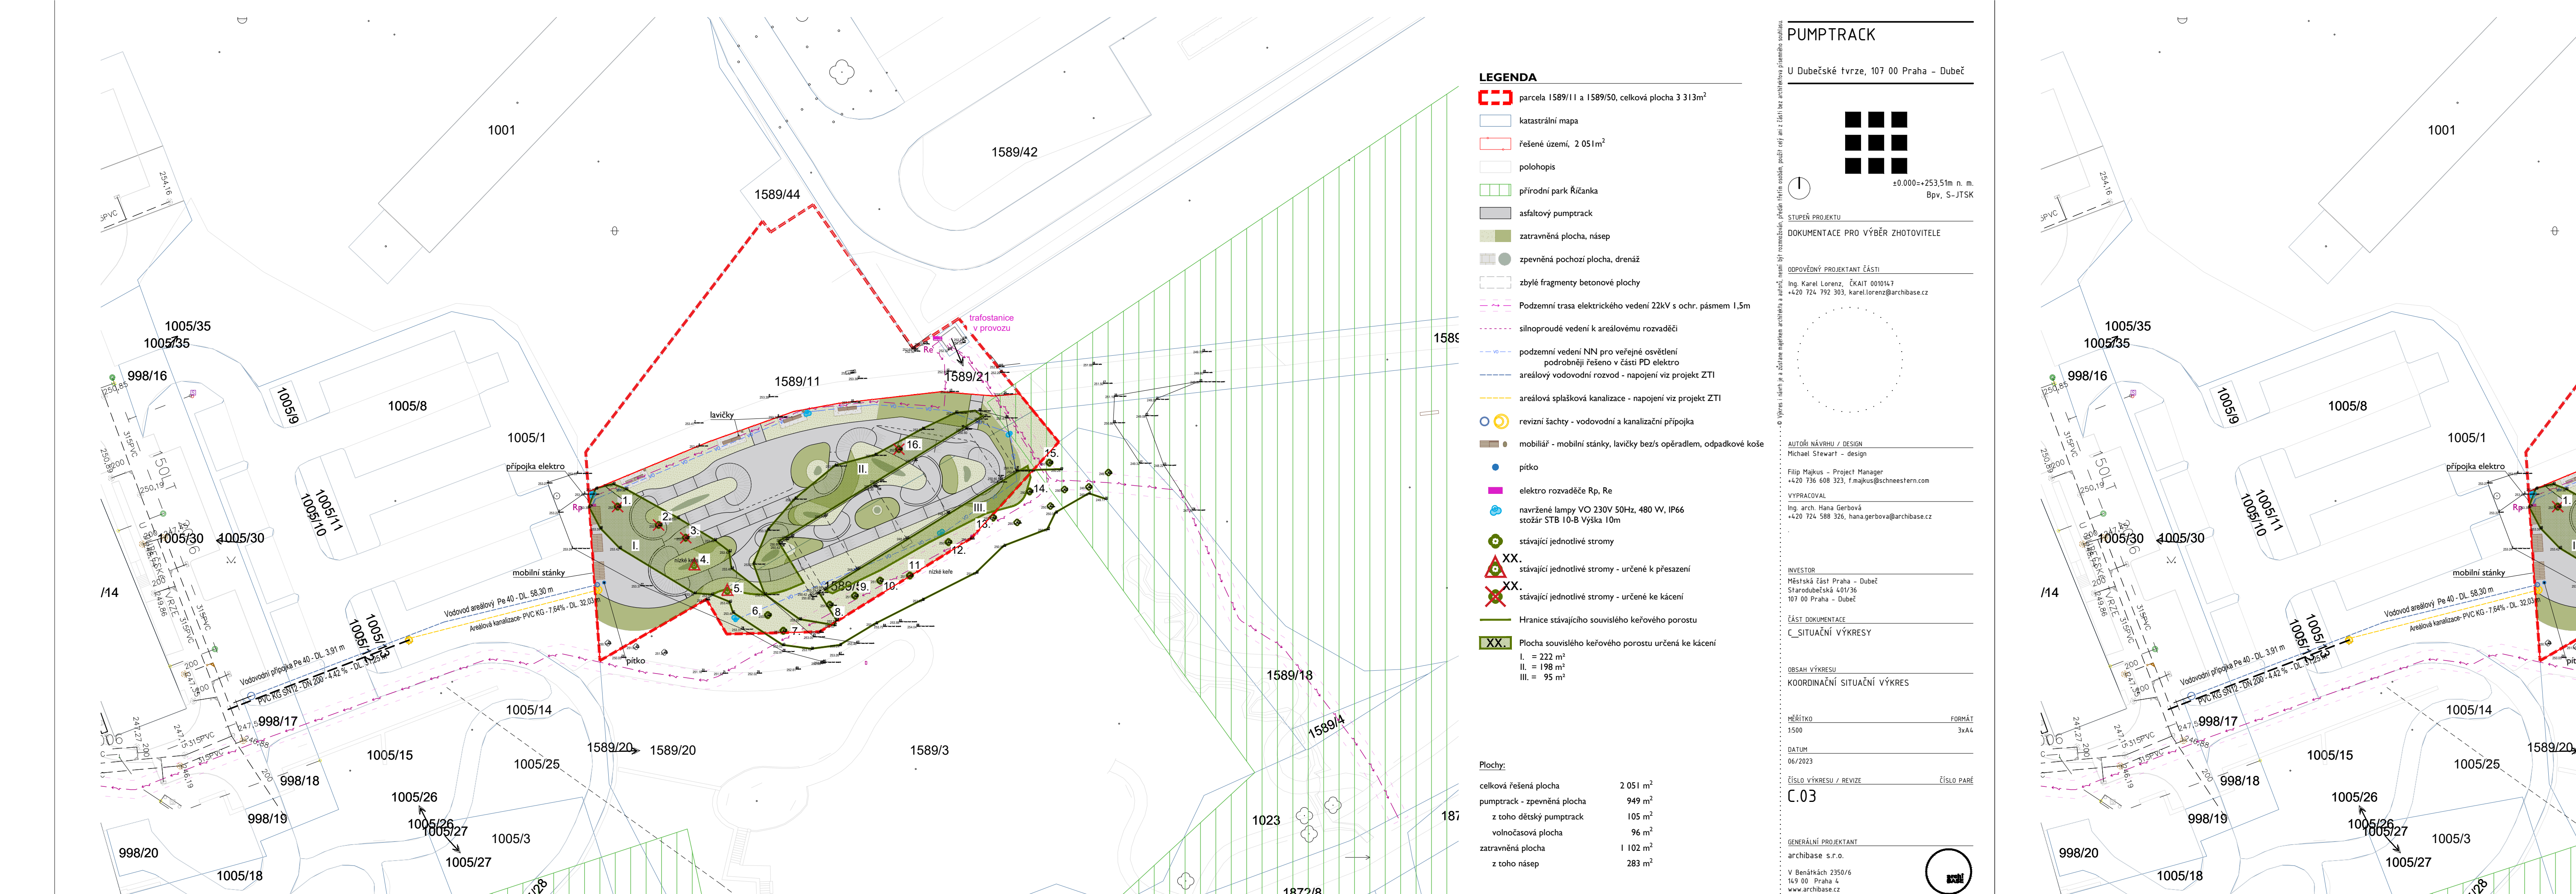



LEGENDA


- parcels 1589/11 and 1589/50, total area 3 313m²
- cadastral map
- solved area, 2 051m²
- topographic map
- natural park Říčanka
- asphalt pumptrack
- grassed area, slope
- reinforced pavement area, drainage
- remaining fragments of concrete surface
- Underground route of electrical supply 22kV with protection zone 1,5m
- high-voltage supply to area distribution
- underground supply NN for public lighting - detailed in PD electrical part
- area water supply network - supply see ZTI project
- area stormwater sewerage - supply see ZTI project
- manholes - water supply and sewerage connection
- furniture - mobile benches, benches without backrest, waste bins
- water point
- electrical distribution boxes Rp, Re
- proposed lamps VO 230V 50Hz, 480 W, IP66, pole height 10m
- XX. existing individual trees
- XX. existing individual trees - determined for transfer
- XX. existing individual trees - determined for removal
- boundary of existing continuous kefir forest
- XX. Area of continuous kefir forest determined for removal
 - I. = 222 m²
 - II. = 198 m²
 - III. = 95 m²

Plochy:

total solved area	2 051 m ²
pumptrack - reinforced area	949 m ²
of which children's pumptrack	105 m ²
voluntary area	96 m ²
grassed area	1 102 m ²
of which slope	283 m ²

PUMPTRACK

U Dubečské tvrze, 107 00 Praha – Dubeč

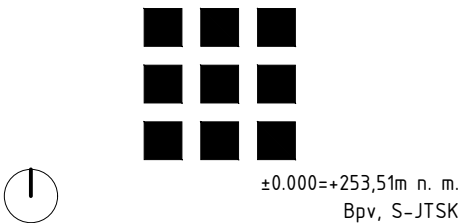


STUPEŇ PROJEKTU

DOKUMENTACE PRO VÝBĚR ZHOTOVITELE

ODPOVĚDNÝ PROJEKTANT ČÁSTI

Ing. Karel Lorenz, ČKAIT 0010147
+420 724 792 303, karel.lorenz@archibase.cz

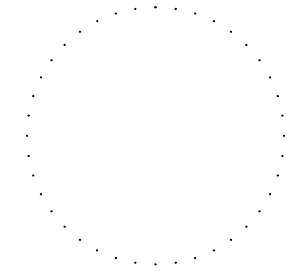

AUTOŘI NÁVRHU / DESIGN

Michael Stewart – design

Filip Majkus – Project Manager
+420 736 608 323, f.majkus@schneestern.com

VYPRACOVAL

Ing. arch. Hana Gerbová
+420 724 588 326, hana.gerbova@archibase.cz

INVESTOR

Městská část Praha – Dubeč
Starodubečská 401/36
107 00 Praha – Dubeč

ČÁST DOKUMENTACE

C_SITUAČNÍ VÝKRESY

OBSAH VÝKRESU

DENDROLOGIE

MĚŘÍTKO

1:500

FORMÁT

2xA4

DATUM

06/2023

ČÍSLO VÝKRESU / REVIZE

C.05

ČÍSLO PARÉ

GENERÁLNÍ PROJEKTANT

archibase s.r.o.

V Benátkách 2350/6
149 00 Praha 4
www.archibase.cz





LEGENDA

- parcely 1589/11 a 1589/20, celková plocha 3 313m²
- katastrální mapa
- řešené území, 2 051m²
- polohopis
- přírodní park Říčanka
- asfaltový pumptrack
- zatravněná plocha, násep
- zpevněná pochozí plocha, drenáž
- zbylé fragmenty betonové plochy
- Podzemní trasa elektrického vedení 22kV s ochr. pásmem 1,5m
- silnoproudé vedení k areálovému rozvaděči
- podzemní vedení NN pro veřejné osvětlení
podrobněji řešeno v části PD elektro
- areálový vodovodní rozvod - napojení viz projekt ZTI
- areálová splašková kanalizace - napojení viz projekt ZTI
- revizní šachty - vodovodní a kanalizační přípojka
- mobilniár - mobilní stánky, lavičky bez/s opěradlem, odpadkové koše
- pítko
- elektro rozvaděče Rp, Re
- navržené lampy VO 230V 50Hz, 480 W, IP66
stožár STB 10-B Výška 10m


- XX. stávající jednotlivé stromy
- X.P přesazené stávající jednotlivé stromy - nová pozice
- X.N nově navržené jednotlivé stromy - nová pozice
- Hranice souvislého keřového porostu
- XX Plocha nově navrženého souvislého keřového porostu
IV. = 81 m²

Plochy:

celková řešená plocha	2 051 m ²
pumptrack - zpevněná plocha	949 m ²
z toho dětský pumptrack	105 m ²
volnočasová plocha	96 m ²
zatravněná plocha	1 102 m ²
z toho násep	283 m ²

PUMPTRACK

U Dubečské tvrze, 107 00 Praha - Dubeč

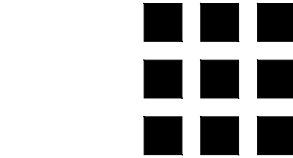


±0.000=+253,51m n. m.
Bpv, S-JTSK

STUPEŇ PROJEKTU

DOKUMENTACE PRO VÝBĚR ZHOTOVITELE

ODPOVĚDNÝ PROJEKTANT ČÁSTI

Ing. Karel Lorenz, ČKAIT 0010147
+420 724 792 303, karel.lorenz@archibase.cz

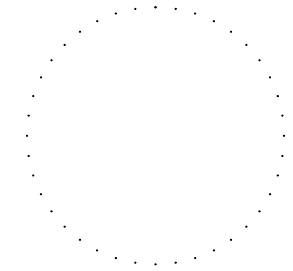

AUTOŘI NÁVRHU / DESIGN

Michael Stewart - design

Filip Majkus - Project Manager

+420 736 608 323, f.majkus@schneestern.com

VYPRACOVAL

Ing. arch. Hana Gerbová

+420 724 588 326, hana.gerbova@archibase.cz

INVESTOR

Městská část Praha - Dubeč

Starodubečská 401/36

107 00 Praha - Dubeč

ČÁST DOKUMENTACE

C_SITUAČNÍ VÝKRESY

OBSAH VÝKRESU

SADOVÉ ÚPRAVY

MĚŘÍTKO

1:500

FORMÁT

2xA4

DATUM

06/2023

ČÍSLO VÝKRESU / REVIZE

C.06

ČÍSLO PARÉ

GENERÁLNÍ PROJEKTANT

archibase s.r.o.

V Benátkách 2350/6

149 00 Praha 4

www.archibase.cz

