


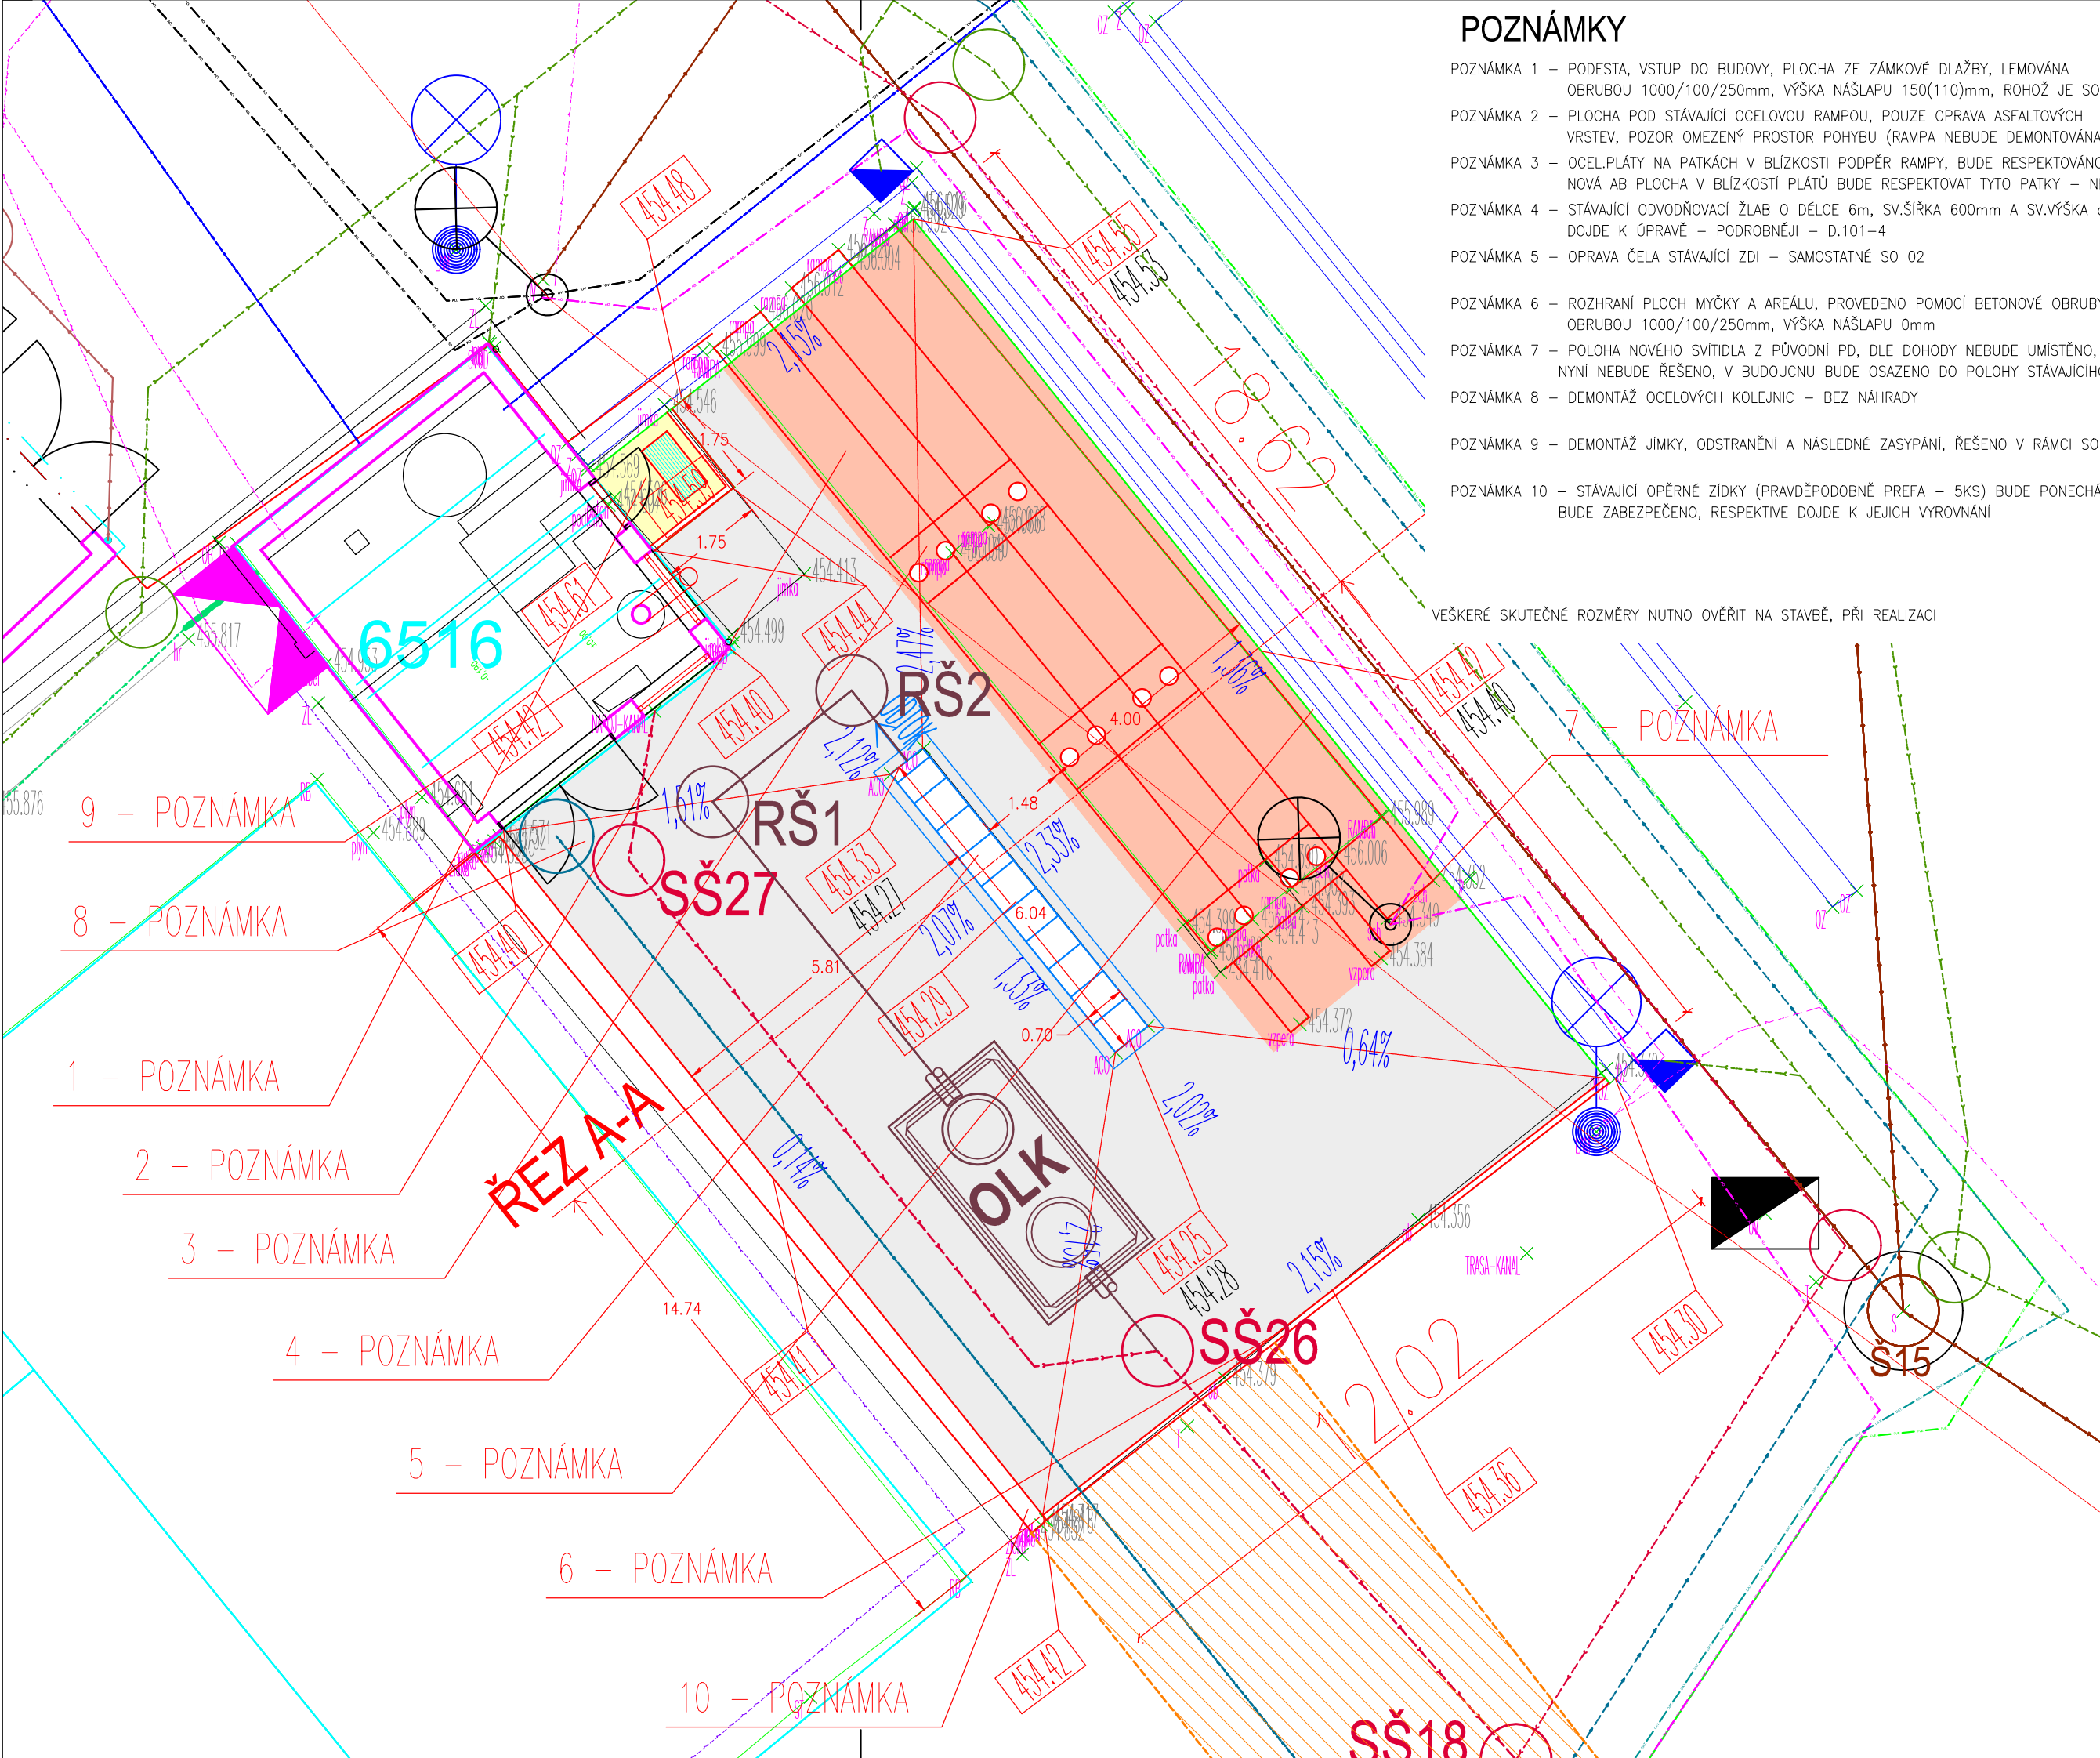

POZNÁMKY

- POZNÁMKA 1 – PODESTA, VSTUP DO BUDOVY, PLOCHA ZE ZÁMKOVÉ DLAŽBY, LEMOVÁNA OBRUBOU 1000/100/250mm, VÝŠKA NÁŠLAPU 150(110)mm, ROHOŽ JE SOUČÁSTÍ OBJEKTU
- POZNÁMKA 2 – PLOCHA POD STÁVAJÍCÍ OCELOVOU RAMPOU, POUZE OPRAVA ASFALTOVÝCH VRSTEV, POZOR OMEZENÝ PROSTOR POHYBU (RAMP A NEBUDE DEMONTOVÁNA)
- POZNÁMKA 3 – OCEL.PLÁTY NA PATKÁCH V BLÍZKOSTI PODPĚR RAMPY, BUDE RESPEKTOVÁNO, NOVÁ AB PLOCHA V BLÍZKOSTI PLÁTŮ BUDE RESPEKTOVAT TYTO PATKY – NEPOŠKODIT
- POZNÁMKA 4 – STÁVAJÍCÍ ODVODŇOVACÍ ŽLAB O DÉLCE 6m, SV.ŠÍŘKA 600mm A SV.VÝŠKA cca 1000mm DOJDE K ÚPRAVĚ – PODROBNĚJI – D.101-4
- POZNÁMKA 5 – OPRAVA ČELA STÁVAJÍCÍ ZDI – SAMOSTATNĚ SO 02
- POZNÁMKA 6 – ROZHRANÍ PLOCH MYČKY A AREÁLU, PROVEDENO POMOCÍ BETONOVÉ OBRUBY OBRUBOU 1000/100/250mm, VÝŠKA NÁŠLAPU 0mm
- POZNÁMKA 7 – POLOHA NOVÉHO SVÍTIDLA Z PŮVODNÍ PD, DLE DOHODY NEBUDE UMÍSTĚNO, NYNĚ NEBUDE ŘEŠENO, V BUDOUCNU BUDE OSAŽENO DO POLOHY STÁVAJÍCÍHO STOŽÁRU
- POZNÁMKA 8 – DEMONTÁŽ OCELOVÝCH KOLEJNIC – BEZ NAHRADY
- POZNÁMKA 9 – DEMONTÁŽ JÍMKY, ODSTRANĚNÍ A NÁSLEDNĚ ZASYPÁNÍ, ŘEŠENO V RÁMCI SO 04
- POZNÁMKA 10 – STÁVAJÍCÍ OPĚRNÉ ZIDKY (PRAVDĚPODOBNĚ PREFABRIKOVANÉ – 5KS) BUDE PONECHÁNO, BUDE ZABEZPEČENO, RESPEKTIVE DOJDE K JEJICH VYROVNÁNÍ

VEŠKERÉ SKUTEČNÉ ROZMĚRY NUTNO OVĚRIT NA STAVBĚ, PŘI REALIZACI

INŽENÝRSKÉ SÍŤE - AKCE AREÁL TSHB


- STÁVAJÍCÍ KABELOVÉ VEDEDENÍ NN PODZ. DO 1KV VE SPRÁVĚ ČEZ DISTRIBUCE A.S.
- STÁVAJÍCÍ KABELOVÉ VEDEDENÍ NN NADZ. DO 1KV VE SPRÁVĚ ČEZ DISTRIBUCE A.S.
- STÁVAJÍCÍ KABELOVÉ VEDEDENÍ VN NADZ. DO 35KV VE SPRÁVĚ ČEZ DISTRIBUCE A.S.
- STÁVAJÍCÍ VODOVODNÍ POTRUBÍ - VE SPRÁVĚ VAK HB
- STÁVAJÍCÍ VODOVODNÍ POTRUBÍ - VE SPRÁVĚ TS HB
- STÁVAJÍCÍ VODOVODNÍ POTRUBÍ - UŽITKOVÝ VODOVOD VE SPRÁVĚ TS HB
- STÁVAJÍCÍ VNIOUROAREÁLOVÁ TRASA ROZVODŮ ELEKTRIKY PODZEMNÍ VEDEDENÍ - VE SPRÁVĚ TSHB
- STÁVAJÍCÍ VNIOUROAREÁLOVÁ TRASA ROZVODŮ ELEKTRIKY NADZEMNÍ VEDEDENÍ - VE SPRÁVĚ TSHB
- STÁVAJÍCÍ VNIOUROAREÁLOVÁ TRASA ROZVODŮ OSVĚTLENÍ PODZEMNÍ VEDEDENÍ - VE SPRÁVĚ TSHB
- STÁVAJÍCÍ VNIOUROAREÁLOVÁ TRASA ROZVODŮ OSVĚTLENÍ NADZEMNÍ VEDEDENÍ - VE SPRÁVĚ TSHB
- STÁVAJÍCÍ VNIOUROAREÁLOVÁ TRASA ROZVODŮ DATOVÉHO KABELU PODZEMNÍ VEDEDENÍ - VE SPRÁVĚ TSHB
- STÁVAJÍCÍ VNIOUROAREÁLOVÁ TRASA ROZVODŮ PŘÍVODNÍHO KABELU PODZEMNÍ VEDEDENÍ - VE SPRÁVĚ TSHB
- STÁVAJÍCÍ VNIOUROAREÁLOVÁ TRASA ROZVODŮ PRO KAMEROVÝ SYSTÉM NADZEMNÍ VEDEDENÍ - VE SPRÁVĚ TSHB
- NOVÝ VODOVOD TS HB
- NOVÁ PŘÍPOJKA DEŠŤOVÉ VODY DO OBJEKTU
- NOVÁ DEŠŤOVÁ KANALIZACE
- NOVÁ SPLAŠKOVÁ KANALIZACE
- NOVÁ KANALIZACE - ODLUČOVAČ LEHKÝCH KAPALIN
- STÁVAJÍCÍ KANALIZACE TS HB
- STÁVAJÍCÍ KANALIZACE TS HB
- STÁVAJÍCÍ TRASA ROZVODŮ NN - VE SPRÁVĚ TSHB
- NOVÁ TRASA ROZVODŮ NN CHRÁNIČKA DN110- VE SPRÁVĚ TSHB
- NOVÁ TRASA ROZVODŮ FVE CHRÁNIČKA DN63 - VE SPRÁVĚ TSHB
- NOVÁ TRASA ROZVODŮ DATOVÉHO VEDEDENÍ CHRÁNIČKA D (OPTICKÝ KABEL) - VE SPRÁVĚ TSHB
- NOVÁ TRASA ROZVODŮ DATOVÉHO VEDEDENÍ CHRÁNIČKA D (UTP KABEL) - VE SPRÁVĚ TSHB
- NOVÁ TRASA ROZVODŮ AREÁLOVÉHO OSVĚTLENÍ - VE SPRÁVĚ TSHB
- NOVÁ TRASA PŘÍPOJOVACÍHO POTRUBÍ UV

LEGENDA MATERIÁLŮ:

- SKLADBA A KOMUNIKACE – POVRCH ASFALTOVÝ BETON – KOMPLETNÍ KONSTRUKCE
- SKLADBA B KOMUNIKACE – POVRCH ASFALTOVÝ BETON – OPRAVA ASFALTOVÝCH VRSTEV
- SKLADBA C VSTUP, PODESTA – ZÁMKOVÁ DLAŽBA /ODSTÍN ŠEDÁ/, TL. 60MM

VZHEDEM KE STÁVAJÍCÍM NAVAZUJÍCÍM OBJEKTŮM A NUTNÉMU ODVODNĚNÍ DO ŽB ŽLABU JE PLOCHA VYMODELOVÁNO ZBORCENOU PLOCHOU!!!

- PŘI REALIZACI NUTNO DODRŽOVAT ČSN 736056 , ČSN 736110 , ČSN 736114 , ČSN 756101
- STÁVAJÍCÍ SÍŤE JSOU ZAKRESLENY POUZE ORIENTAČNĚ !!!
- PŘED ZAHÁJENÍM ZEMNÍCH PRACÍ NUTNO VYTÝČIT VEDEDENÍ VŠECH INŽENÝRSKÝCH SÍŤÍ!!!
- PŘI KŘÍŽENÍ A SOUBĚHU PODZEMNÍCH VEDEDENÍ JE NUTNÉ DODRŽET ODSTUPNY DLE ČSN 73 6005.
- PŘI REALIZACI NUTNO DODRŽOVAT VEŠKERÉ TECHNOLOGICKÉ POKYNY JEDNOTLIVÝCH DODAVATELŮ MATERIÁLŮ, POUŽITÉ MATERIÁLY MUSÍ ODPOVÍDAT VYHL. 37/2001 Sb.
- PŘI PROVÁDĚNÍ NUTNO DODRŽOVAT ZÁSADY BEZPEČNOSTI A OCHRANY ZDRAVÍ !!!
- ZMĚNY MOŽNO PROVÁDĚT POUZE PO KONZULTACI A NÁSLEDNĚM ODSOULASENÍ INVESTOREM A PROJEKTANTEM
- POZOR PŘI HUTNĚNÍ VÝKOPU NA KCI INŽENÝRSKÝCH SÍŤÍ!!!
- STAVBA BUDE PROVEDENA V SOULADU S NORMOU 74001

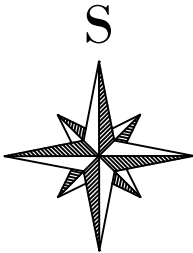

SO 01 ZPEVNĚNĚ PLOCHY

ODP. PROJEKTANT	VYPRACOVAL	HIP	 Havlíčkův Brod s.r.o. Průmyslová 941 580 01 Havlíčkův Brod PROJEKTOVÁNÍ INŽENÝRSKÝCH STAVEB tel.: 569 400 525, mob.: 602 234 377 e-mail: marek@dmchb.cz	
ING. J. MAREK	ING. J. MAREK	M. NOVOTNÁ		
OBEC: HAVLÍČKŮV BROD			DATUM	03/2026
KRAJ: VYSOČINA			STUPEŇ PD	PDPS
INVESTOR: TECHNICKÉ SLUŽBY HAVLÍČKŮV BROD			Č. ZAKÁZKY	26001
<i>Prostor mytí, objekt myčky a OLK - rozšíření -1.etapy stavby:Revitalizace areálu Technických služeb U Cihláře, Havlíčkův Brod</i>			MĚŘÍTKO	1:250
			ČÁST DOKUM.	Č. VÝKRESU
			<i>D.01</i>	<i>2</i>
<i>SITUACE NAVRŽENÉHO STAVU</i>				