
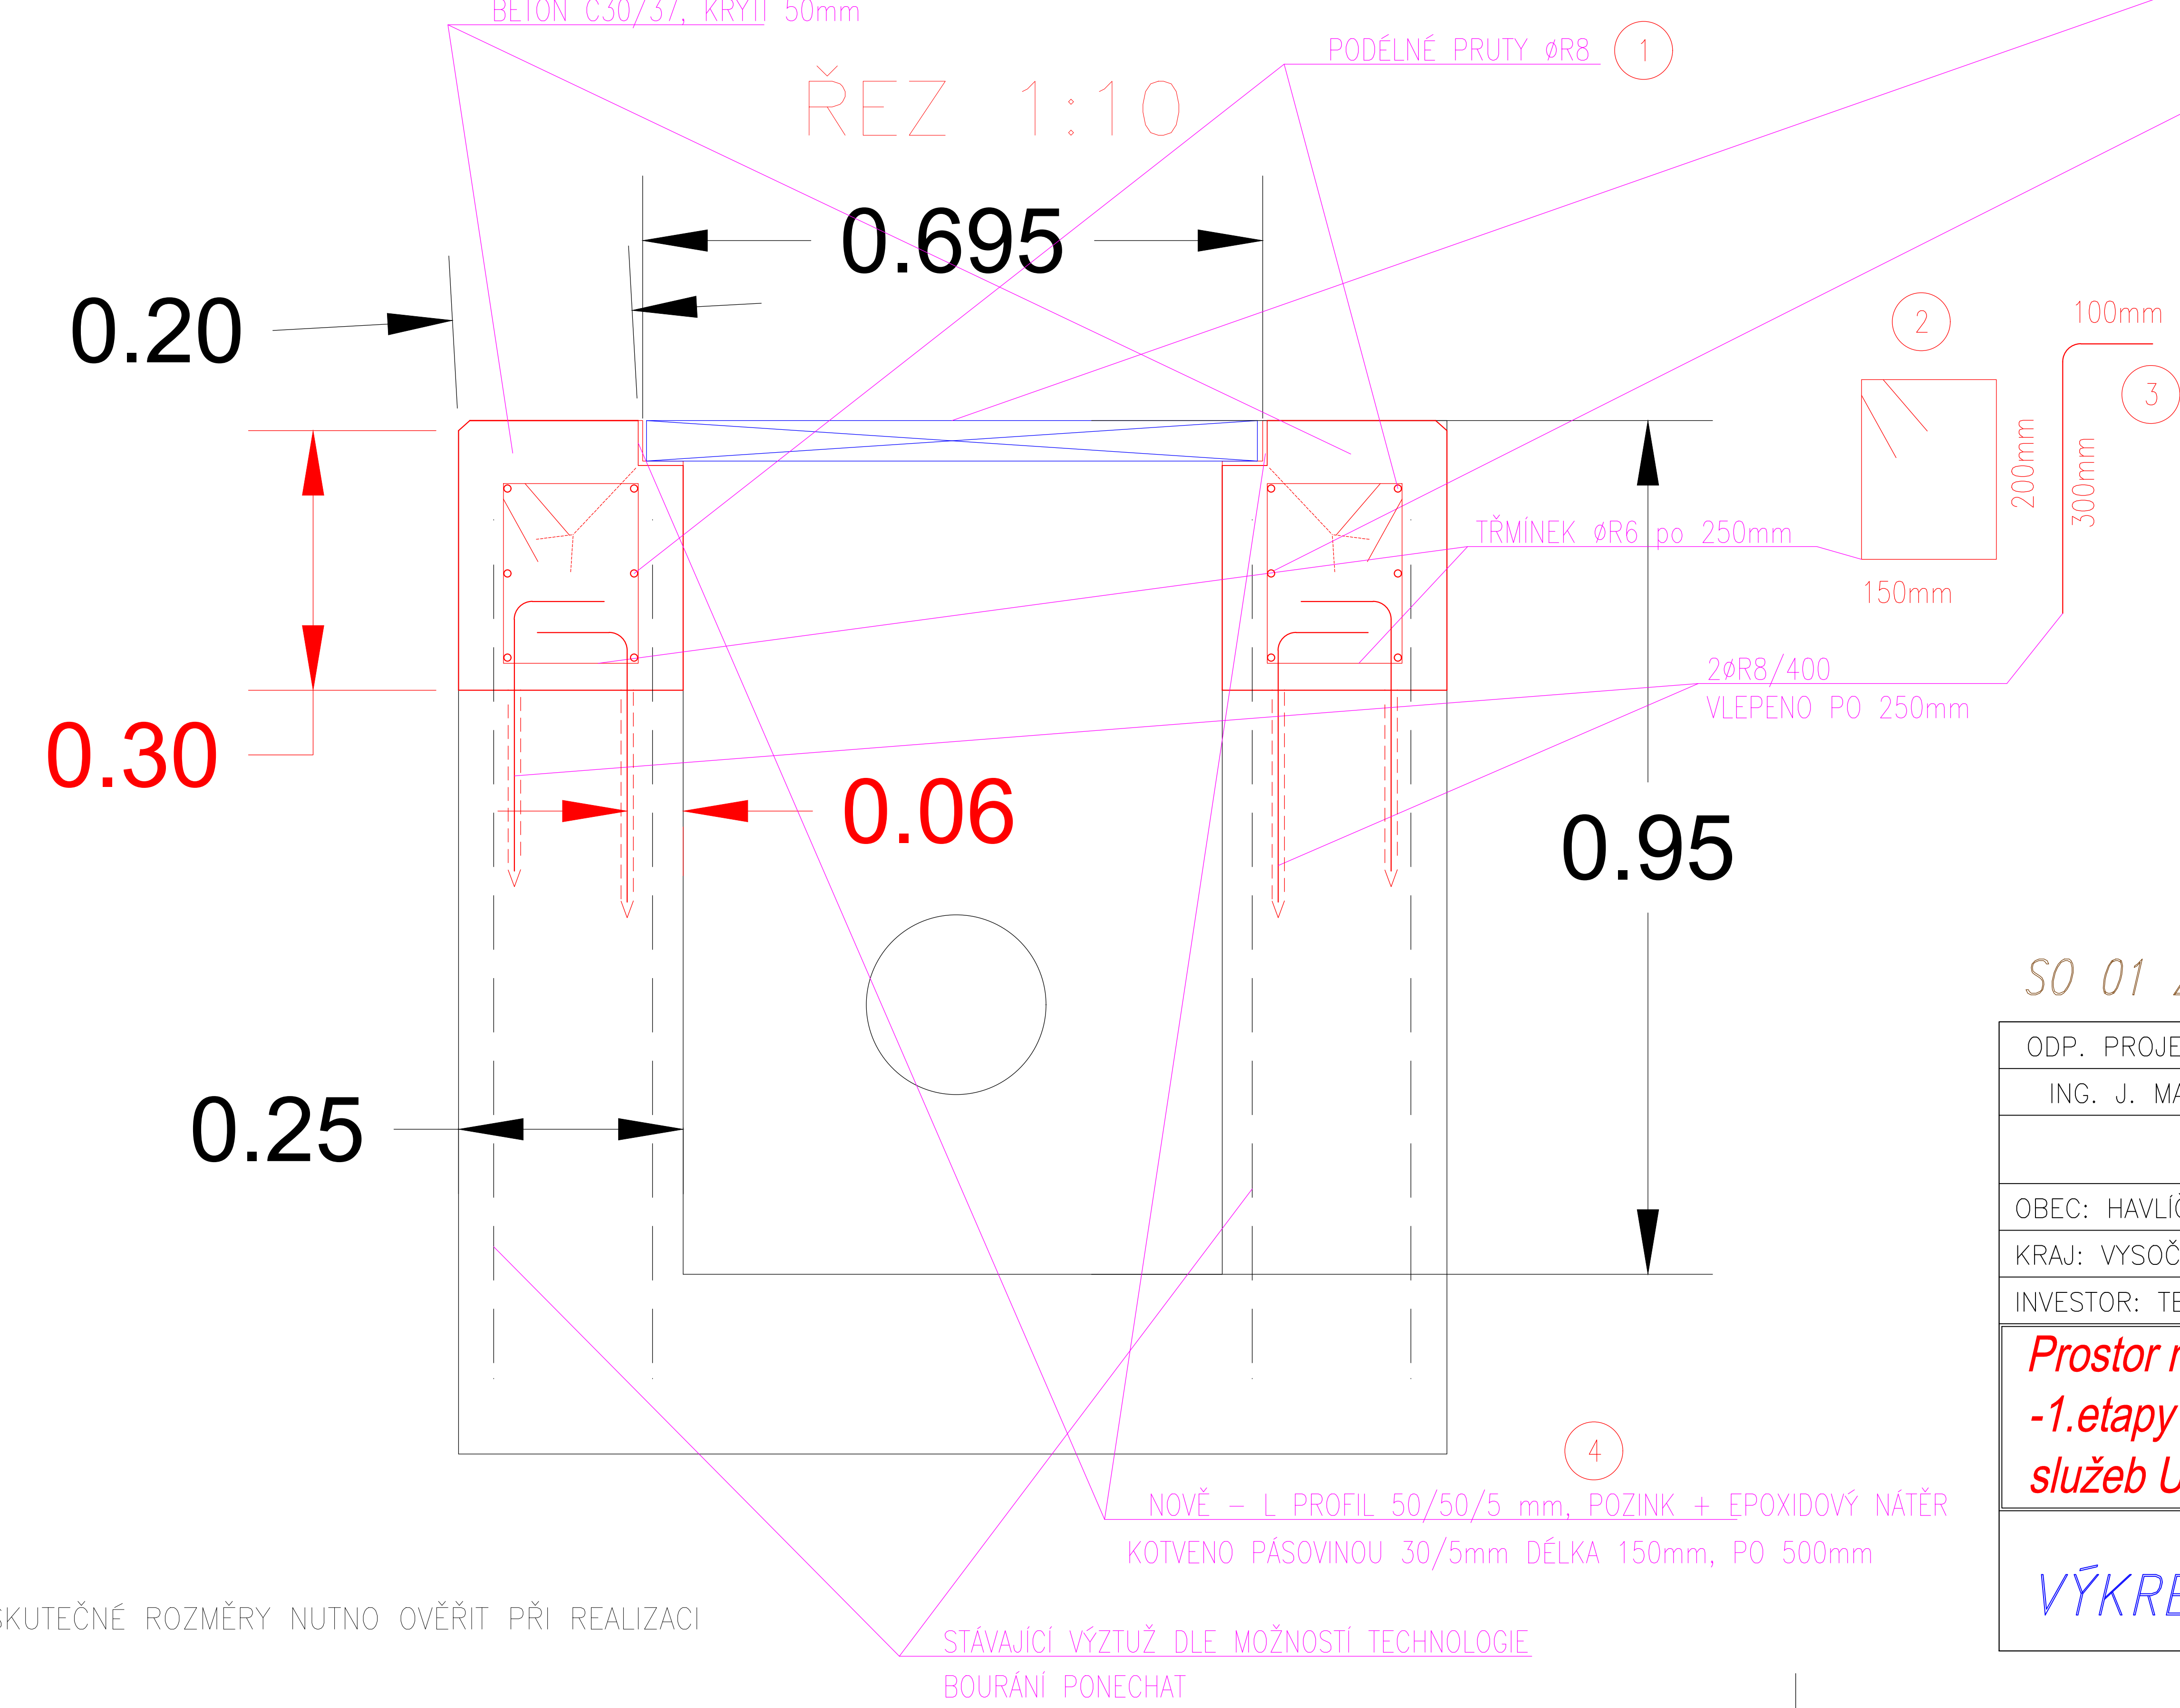


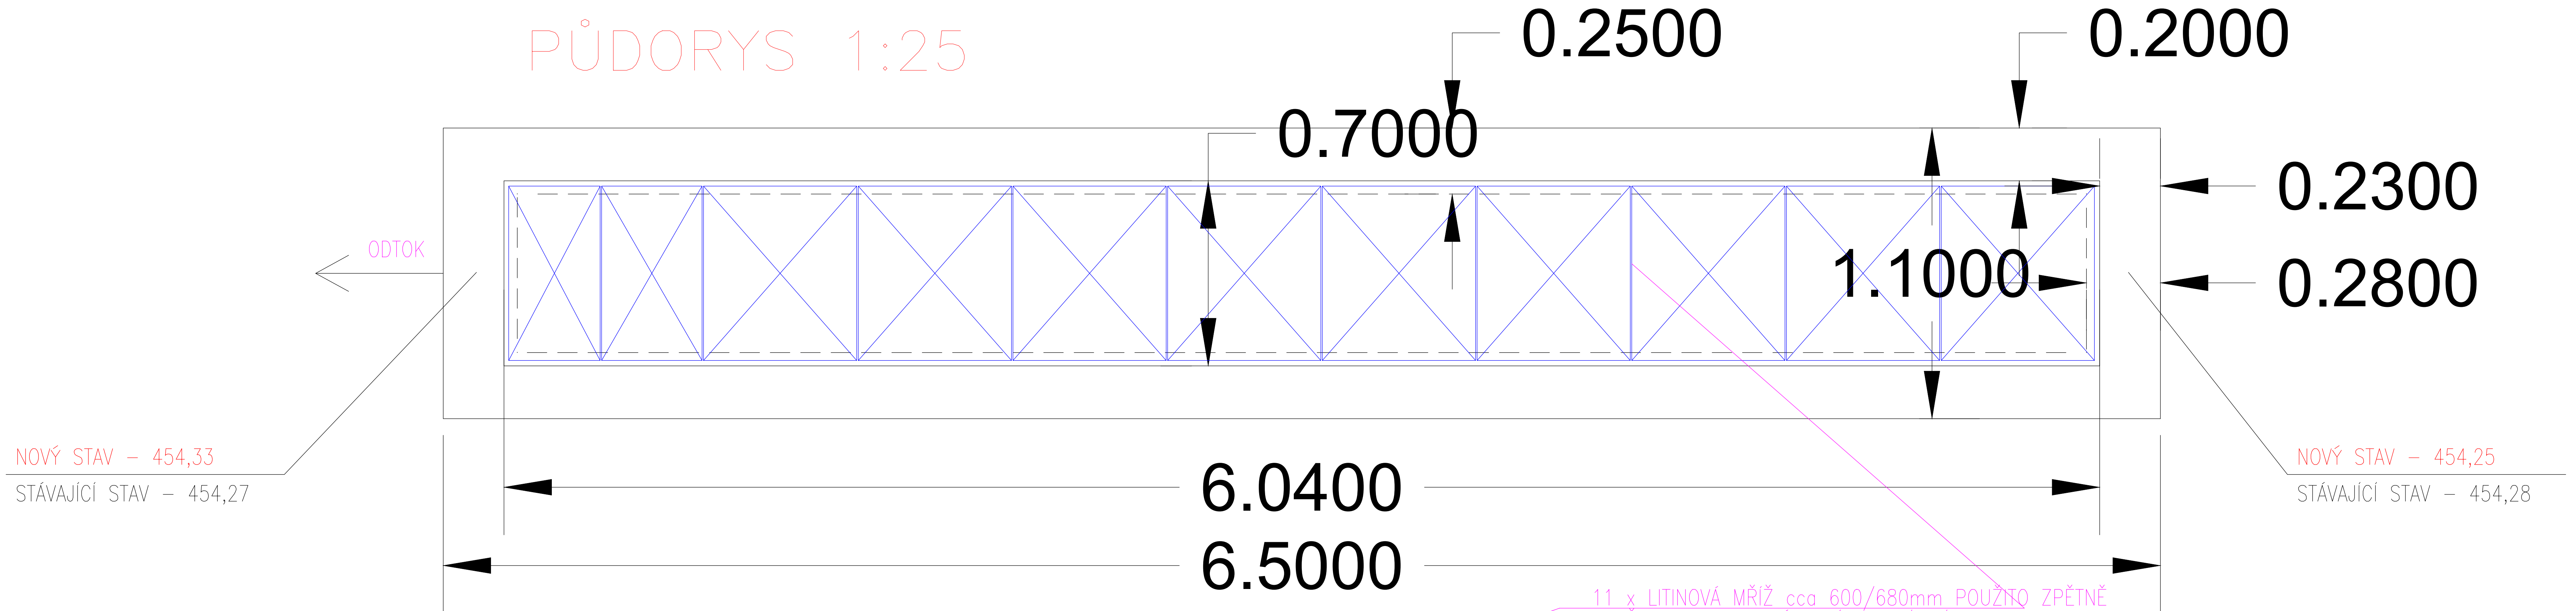

11 x LITINOVÁ MŘÍŽ cca 600/680mm POUŽITO ZPĚTNĚ ULOŽENA NA OCEL. ŮHELNIKU 50/50/5

VRCHNÍ BETONOVÁ ČÁST ŽLABU cca 300mm, BUDE UBOURÁNO, STÁVAJÍCÍ L PROFIL BUDE ODSTRANĚN ULOŽENA NA OCEL. ŮHELNIKU 50/50/5

VÝKAZ VÝZTUŽE

POLOŽKA	PRVEK	Ø mm	DÉLKA (mm)	KS	DÉLKA (m)		HMOTNOST (kg)	
					JEDNOTL.	CELKEM	1 bm	CELKEM
1	BETONÁŘSKÁ OCEL R8 (prut)	8				108,0	0,395	41,58
2	BETONÁŘSKÁ OCEL R6 (trmínek)	6	850	54	0,85	45,9	0,222	10,19
3	BETONÁŘSKÁ OCEL R8 (L prvek)	8	400	108	0,4	43,2	0,395	17,07
4	L PROFIL 50/50/5	5	6040	2	6,040	12,08	3,9	47,12
		5	700	2	0,7	1,4	3,9	5,46
	KOTVENÍ PÁSOVINA 30/5	5	150	30	0,15	4,5	1,3	5,85
+ BETON C30/37 XF4, XD3, XC4 - 1,5m3 (včetně rezervy)							CELKEM	157,00
- SKUTEČNÉ ROZMĚRY NUTNO OVĚŘIT PŘI REALIZACI							(včetně rezervy)	

SO 01 ZPEVNĚNĚ PLOCHY

ODP. PROJEKTANT	VYPRACOVAL	HIP	 Havlíčkův Brod s.r.o. Průmyslová 941 580 01 Havlíčkův Brod PROJEKTOVÁNÍ INŽENÝRSKÝCH STAVEB tel.: 569 400 525, mob.: 602 234 377 e-mail: marek@dmchb.cz	
ING. J. MAREK	ING. J. MAREK	M. NOVOTNÁ		
OBEC: HAVLÍČKŮV BROD				
KRAJ: VYSOČINA				
INVESTOR: TECHNICKÉ SLUŽBY HAVLÍČKŮV BROD			 Havlíčkův Brod s.r.o. Průmyslová 941 580 01 Havlíčkův Brod PROJEKTOVÁNÍ INŽENÝRSKÝCH STAVEB tel.: 569 400 525, mob.: 602 234 377 e-mail: marek@dmchb.cz	
Prostor mytí, objekt myčky a OLK - rozšíření -1.etapy stavby:Revitalizace areálu Technických služeb U Cihláře, Havlíčkův Brod				
VÝKRES ŽLABU				

DATUM	03/2026
STUPEŇ PD	PDPS
Č. ZAKÁZKY	26001
MĚŘÍTKO	-
ČÁST DOKUM.	Č. VÝKRESU
D.01	4

- SKUTEČNÉ ROZMĚRY NUTNO OVĚŘIT PŘI REALIZACI