


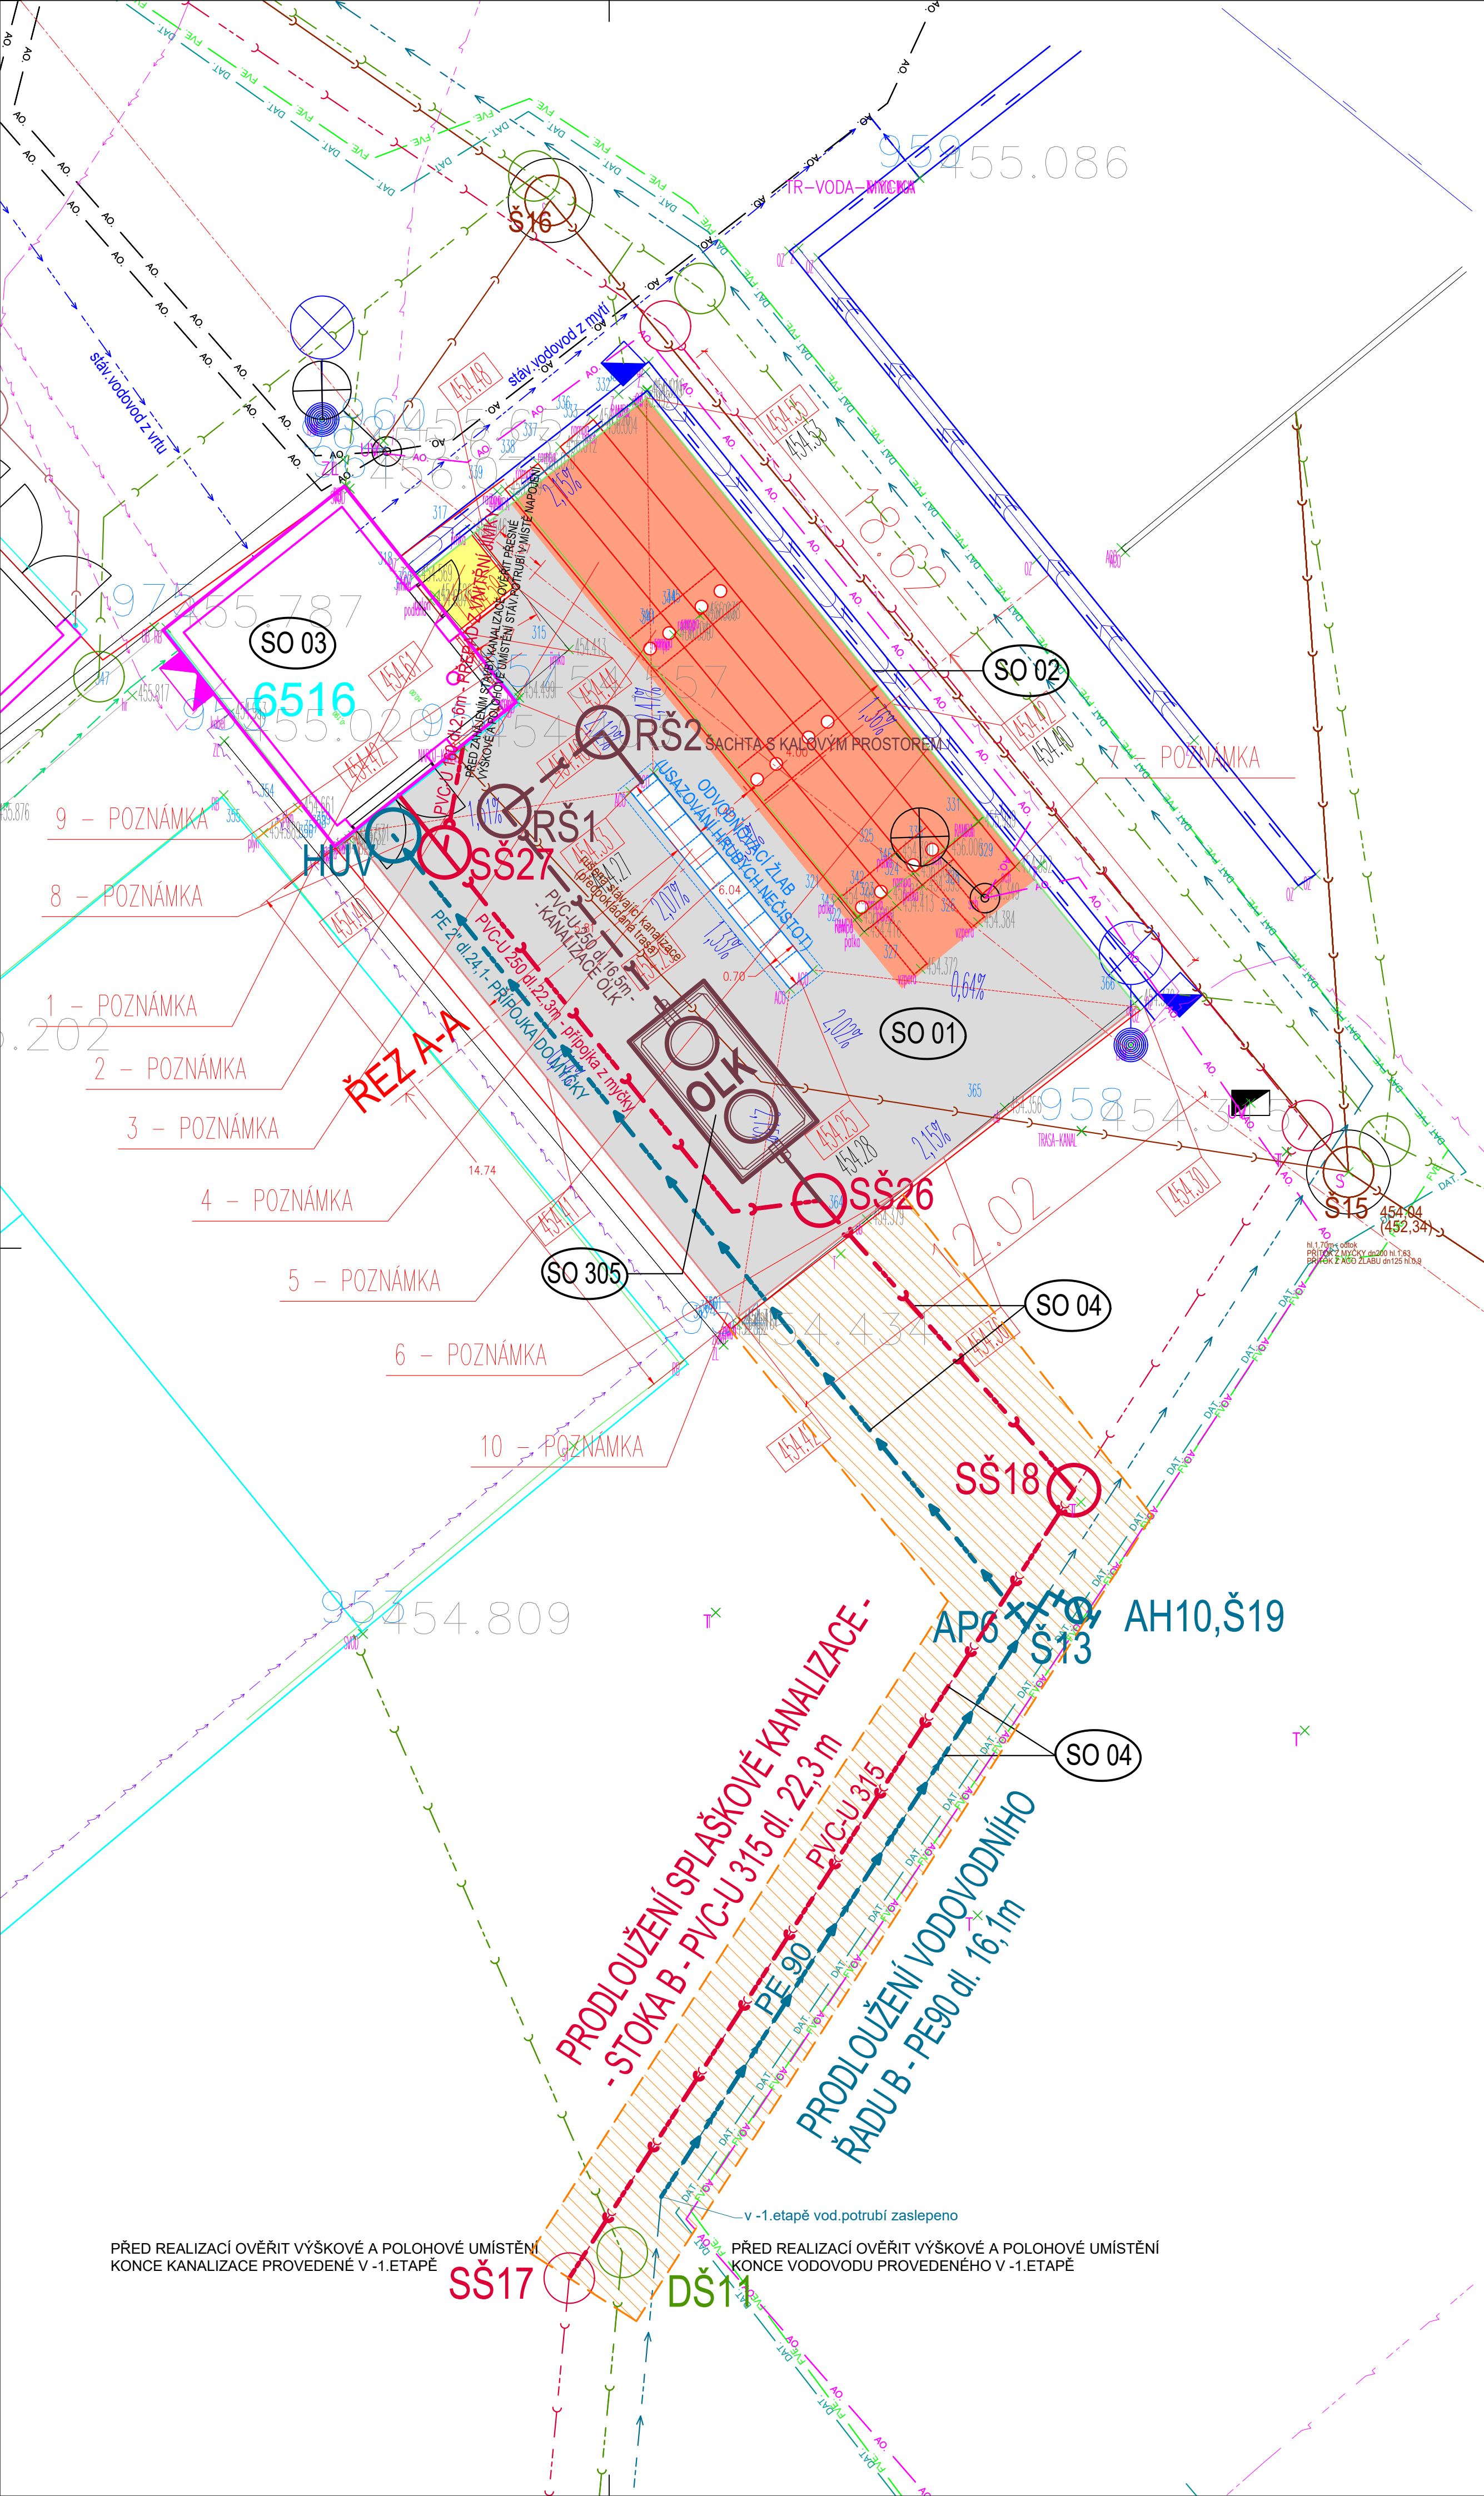

INŽENÝRSKÉ SÍŤ - AKCE AREÁL TSHB

- STÁVAJÍCÍ KABELOVÉ VEDEDEŇI NN PODZ. DO 1KV VE SPRÁVĚ ČEZ DISTRIBUCE A.S.
- STÁVAJÍCÍ KABELOVÉ VEDEDEŇI NN NADZ. DO 1KV VE SPRÁVĚ ČEZ DISTRIBUCE A.S.
- STÁVAJÍCÍ KABELOVÉ VEDEDEŇI VN NADZ. DO 35KV VE SPRÁVĚ ČEZ DISTRIBUCE A.S.
- STÁVAJÍCÍ VODOVODNÍ POTRUBÍ - VE SPRÁVĚ VAK HB
- STÁVAJÍCÍ VODOVODNÍ POTRUBÍ - VE SPRÁVĚ TS HB
- STÁVAJÍCÍ VODOVODNÍ POTRUBÍ - UŽITKOVÝ VODOVOD VE SPRÁVĚ TS HB
- STÁVAJÍCÍ VNIOUROAREALOVÁ TRASA ROZVODU ELEKTRIKY PODZEMNÍ VEDEŇI - VE SPRÁVĚ TSHB
- STÁVAJÍCÍ VNIOUROAREALOVÁ TRASA ROZVODU ELEKTRIKY NADZEMNÍ VEDEŇI - VE SPRÁVĚ TSHB
- STÁVAJÍCÍ VNIOUROAREALOVÁ TRASA ROZVODU OSVĚTLENÍ PODZEMNÍ VEDEŇI - VE SPRÁVĚ TSHB
- STÁVAJÍCÍ VNIOUROAREALOVÁ TRASA ROZVODU OSVĚTLENÍ NADZEMNÍ VEDEŇI - VE SPRÁVĚ TSHB
- STÁVAJÍCÍ VNIOUROAREALOVÁ TRASA ROZVODU DATOVÉHO KABELU PODZEMNÍ VEDEŇI - VE SPRÁVĚ TSHB
- STÁVAJÍCÍ VNIOUROAREALOVÁ TRASA ROZVODU DATOVÉHO KABELU NADZEMNÍ VEDEŇI - VE SPRÁVĚ TSHB
- NOVÝ VODOVOD TS HB
- NOVÁ PŘÍPOJKA DEŠŤOVÉ VODY DO OBJEKTU
- NOVÁ DEŠŤOVÁ KANALIZACE
- NOVÁ SPLAŠKOVÁ KANALIZACE
- NOVÁ KANALIZACE - ODLUČOVAČ LEHKÝCH KAPALIN
- STÁVAJÍCÍ KANALIZACE TS HB
- STÁVAJÍCÍ KANALIZACE TS HB
- STÁVAJÍCÍ TRASA ROZVODU NN - VE SPRÁVĚ TSHB
- NOVÁ TRASA ROZVODU NN CHRÁNIČKA DN110 - VE SPRÁVĚ TSHB
- NOVÁ TRASA ROZVODU FVE CHRÁNIČKA DN63 - VE SPRÁVĚ TSHB
- NOVÁ TRASA ROZVODU DATOVÉHO VEDEŇI CHRÁNIČKA D (OPTICKÝ KABEL) - VE SPRÁVĚ TSHB
- NOVÁ TRASA ROZVODU DATOVÉHO VEDEŇI CHRÁNIČKA D (UTP KABEL) - VE SPRÁVĚ TSHB
- NOVÁ TRASA ROZVODU AREALOVÉHO OSVĚTLENÍ - VE SPRÁVĚ TSHB
- NOVÁ TRASA PŘÍPOJOVACÍHO POTRUBÍ UV

LEGENDA MATERIÁLŮ:

- SKLADBA A KOMUNIKACE - POUVRCH ASFALTOVÝ BETON - KOMPLETNÍ KONSTRUKCE
- SKLADBA B KOMUNIKACE - POUVRCH ASFALTOVÝ BETON - OPRAVA ASFALTOVÝCH VRSTEV
- SKLADBA C VSTUP, PODESTA - ZÁMKOVÁ DLAŽBA /ODSTIN ŠEDÁ/, TL. 60MM
- VZHLÉDEM KE STÁVAJÍCÍM NAVAZUJÍCÍM OBJEKTŮM A NUTNÉMU ODVODNĚNÍ DO ŽB ŽABU JE PLOCHA VYMODELOVÁNO ZBORCENOU PLOCHOU!!!
- PŘI REALIZACI NUTNO DODRŽOVAT ČSN 736056, ČSN 736110, ČSN 736114, ČSN 756101
- STÁVAJÍCÍ SÍŤ JSOU ZAKRESLENY POUZE ORIENTAČNĚ !!!
- PŘED ZAHÁJENÍM ZEMNÍCH PRACÍ NUTNO VYTÝČIT VEDEŇI VŠECH INŽENÝRSKÝCH SÍŤÍ!!!
- PŘI KŘÍŽENÍ A SOUBĚHU PODZEMNÍCH VEDEŇI JE NUTNÉ DODRŽET ODSTUPNY DLE ČSN 73 6005.
- PŘI REALIZACI NUTNO DODRŽOVAT VEŠKERÉ TECHNOLOGICKÉ POKYNY JEDNOTLIVÝCH DODAVATELŮ MATERIÁLŮ, POUŽITÉ MATERIÁLY MUSÍ ODPOVÍDAT VÝHL. 37/2001 Sb.
- PŘI PROVÁDĚNÍ NUTNO DODRŽOVAT ZÁSADY BEZPEČNOSTI A OCHRANY ZDRAVÍ !!!
- ZMĚNY MOŽNO PROVÁDĚT POUZE PO KONZULTACI A NÁSLEDNĚM ODSOUHLASENÍ INVESTOREM A PROJEKTANTEM
- POZOR PŘI HUTNĚNÍ VÝKOPU NA KČI INŽENÝRSKÝCH SÍŤÍ!!!
- STAVBA BUDE PROVEDENA V SOULADU S NORMOU 74001
- OPRAVA ASFALTOVÉ KOMUNIKACE PO STAVĚ KANALIZACE A VODOVODU

POZNÁMKA - VODOVOD:

- PŘED REALIZACÍ NUTNO NEJPRVE OVĚRIT VÝŠKOVÉ A POLOHOVÉ UMÍSTĚNÍ STÁVAJÍCÍHO VODOVODU V MÍSTĚ NÁPOJENÍ
- STÁVAJÍCÍ SÍŤ JSOU ZAKRESLENY POUZE ORIENTAČNĚ!!!
- (NEJSOU ZNÁMY HLoubKY ULOŽENÍ STAV SÍŤI ANI PŘESNÉ TRASY)
- PŘED ZAHÁJENÍM ZEMNÍCH PRACÍ NUTNO VYTÝČIT VEDEŇI VŠECH INŽENÝRSKÝCH SÍŤÍ!!!
- VEŠKERÉ ROZMĚRY OVĚRIT PŘI PROVÁDĚNÍ !!!
- VÝKOPY NUTNO PÁŽIT!!!
- POKLADKA VODOVODNÍHO POTRUBÍ VČ. ARMATUR MUSÍ BÝT PŘED ZÁHOZEM ODSOUHLASENO PRACOVNÍKEM TECHNICKÝCH SLUŽEB HAVLIČKŮV BROD, ZÁSTUPCEM INVESTORA A TDI
- PÁŽENÍ BUDE ODSTRANOVÁNO S POSTUPUJÍCÍM ZÁSYPEM
- PŘI KŘÍŽENÍ A SOUBĚHU PODZEMNÍCH VEDEŇI JE NUTNÉ DODRŽET ODSTUPNY DLE ČSN 73 6005
- PŘI ZJIŠTĚNÍ PODZEMNÍ VODY PRIZVAT PROJEKTANTA A STATIKA
- PŘI PROVÁDĚNÍ NUTNO DODRŽOVAT ZÁSADY BEZPEČNOSTI A OCHRANY ZDRAVÍ !!!
- V PŘÍPADĚ NEJASNOSTI, NEPŘEDVÍDANÝCH OKOLNOSTÍ CI ZMĚN NUTNO PRIZVAT PROJEKTANTA K POSOUZENÍ RESP. UPŘESNĚNÍ DALŠÍHO POSTUPU PRACÍ NA STAVBĚ.
- NEDILNOU SOUČÁSTÍ VÝKRESU JSOU OSTATNÍ VÝKRESY, TECHNICKÁ ZPRÁVA, VÝJADŘENÍ - DOKLADOVÁ ČÁST A DALŠÍ DOKUMENTACE DLE SEZNAMU PŘÍLOH.
- PŘI REALIZACI NUTNO DODRŽOVAT VEŠKERÉ TECHNOLOGICKÉ POKYNY JEDNOTLIVÝCH DODAVATELŮ MATERIÁLŮ, POUŽITÉ MATERIÁLY MUSÍ ODPOVÍDAT VÝHL. 37/2001 Sb.
- HYGIENICKÉ POŽADAVKY NA VÝROBKÝ VE STAVEBNICTVÍ
- POKUD BUDE V MÍSTĚ STAVBY VODOVODU SPODNÍ VODA
- BUDOU VÝKOPY PROVĚDĚNY VČ. DRENÁŽI ULOŽENÝCH VE ŠTĚRKODRTI NUTNO PRIZVAT PROJEKTANTA K UPŘESNĚNÍ ŘEŠENÍ A UPŘESNĚNÍ NÁPOJENÍ DRENÁŽI
- PŘI REALIZACI MUSÍ BÝT ŘÁDNĚ KOORDINOVÁNY STAVBY VODOVODU, SPLAŠKOVÉ KANALIZACE, DEŠŤOVÉ KANALIZACE, ODLUČOVAČE LEHKÝCH KAPALIN, ZPEVNĚNÝCH PLOCH A REKONSTRUKCE OBJEKTU MYČKY
- PŘESNÉ UMÍSTĚNÍ NOVÉHO VODOVODU BUDE UPŘESNĚNO PŘED REALIZACÍ PO VYTÝČENÍ STÁVAJÍCÍCH SÍŤÍ A PO ZJIŠTĚNÍ PŘESNÉHO VÝŠKOVÉHO A POLOHOVÉHO UMÍSTĚNÍ STÁVAJÍCÍCH INŽ.SÍŤÍ V MÍSTĚCH KŘÍŽENÍ S NOVÝM VODOVODEM A PO ZJIŠTĚNÍ PŘESNÉHO VÝŠKOVÉHO A POLOHOVÉHO UMÍSTĚNÍ STÁVAJÍCÍHO VODOVODU V MÍSTĚCH NÁPOJENÍ. PŘED REALIZACÍ PRIZVAT PROJEKTANTA, ZÁSTUPCE INVESTORA A ZÁSTUPCE TS HB PRO UPŘESNĚNÍ !!!

POZNÁMKA - KANALIZACE:

- PŘED REALIZACÍ NUTNO NEJPRVE OVĚRIT VÝŠKOVÉ A POLOHOVÉ UMÍSTĚNÍ STÁVAJÍCÍHO KANALIZACE V MÍSTĚ NÁPOJENÍ
- STÁVAJÍCÍ SÍŤ JSOU ZAKRESLENY POUZE ORIENTAČNĚ!!!
- (NEJSOU ZNÁMY HLoubKY ULOŽENÍ STAV SÍŤI ANI PŘESNÉ TRASY)
- PŘED ZAHÁJENÍM ZEMNÍCH PRACÍ NUTNO VYTÝČIT VEDEŇI VŠECH INŽENÝRSKÝCH SÍŤÍ!!!
- VEŠKERÉ ROZMĚRY OVĚRIT PŘI PROVÁDĚNÍ !!!
- VÝKOPY NUTNO PÁŽIT!!!
- POKLADKA SPLAŠKOVÉHO KANALIZAČNÍHO POTRUBÍ VČ. ŠACHET MUSÍ BÝT PŘED ZÁHOZEM ODSOUHLASENO PRACOVNÍKEM TECHNICKÝCH SLUŽEB HB, ZÁSTUPCEM INVESTORA A TDI
- PÁŽENÍ BUDE ODSTRANOVÁNO S POSTUPUJÍCÍM ZÁSYPEM
- PŘI KŘÍŽENÍ A SOUBĚHU PODZEMNÍCH VEDEŇI JE NUTNÉ DODRŽET ODSTUPNY DLE ČSN 73 6005
- PŘI ZJIŠTĚNÍ PODZEMNÍ VODY PRIZVAT PROJEKTANTA A STATIKA
- PŘI PROVÁDĚNÍ NUTNO DODRŽOVAT ZÁSADY BEZPEČNOSTI A OCHRANY ZDRAVÍ !!!
- V PŘÍPADĚ NEJASNOSTI, NEPŘEDVÍDANÝCH OKOLNOSTÍ CI ZMĚN NUTNO PRIZVAT PROJEKTANTA K POSOUZENÍ RESP. UPŘESNĚNÍ DALŠÍHO POSTUPU PRACÍ NA STAVBĚ.
- NEDILNOU SOUČÁSTÍ VÝKRESU JSOU OSTATNÍ VÝKRESY, TECHNICKÁ ZPRÁVA, VÝJADŘENÍ - DOKLADOVÁ ČÁST A DALŠÍ DOKUMENTACE DLE SEZNAMU PŘÍLOH.
- PŘI REALIZACI NUTNO DODRŽOVAT VEŠKERÉ TECHNOLOGICKÉ POKYNY JEDNOTLIVÝCH DODAVATELŮ MATERIÁLŮ, POUŽITÉ MATERIÁLY MUSÍ ODPOVÍDAT VÝHL. 37/2001 Sb.
- HYGIENICKÉ POŽADAVKY NA VÝROBKÝ VE STAVEBNICTVÍ
- POKUD BUDE V MÍSTĚ STAVBY VODOVODU SPODNÍ VODA
- BUDOU VÝKOPY PROVĚDĚNY VČ. DRENÁŽI ULOŽENÝCH VE ŠTĚRKODRTI NUTNO PRIZVAT PROJEKTANTA K UPŘESNĚNÍ ŘEŠENÍ A UPŘESNĚNÍ NÁPOJENÍ DRENÁŽI
- PŘI REALIZACI MUSÍ BÝT ŘÁDNĚ KOORDINOVÁNY STAVBY VODOVODU, SPLAŠKOVÉ KANALIZACE, DEŠŤOVÉ KANALIZACE, ODLUČOVAČE LEHKÝCH KAPALIN, ZPEVNĚNÝCH PLOCH A REKONSTRUKCE OBJEKTU MYČKY
- PŘESNÉ UMÍSTĚNÍ NOVÉ KANALIZACE BUDE UPŘESNĚNO PŘED REALIZACÍ PO VYTÝČENÍ STÁVAJÍCÍCH SÍŤÍ A PO ZJIŠTĚNÍ PŘESNÉHO VÝŠKOVÉHO A POLOHOVÉHO UMÍSTĚNÍ STÁVAJÍCÍCH INŽ.SÍŤÍ V MÍSTĚCH KŘÍŽENÍ S NOVOU KANALIZACÍ A PO ZJIŠTĚNÍ PŘESNÉHO VÝŠKOVÉHO A POLOHOVÉHO UMÍSTĚNÍ STÁVAJÍCÍ KANALIZACE V MÍSTĚCH NÁPOJENÍ. PŘED REALIZACÍ PRIZVAT PROJEKTANTA, ZÁSTUPCE INVESTORA A ZÁSTUPCE TS HB PRO UPŘESNĚNÍ !!!

- SO 01 Zpevněné plochy
- SO 02 Statika opěrných zdí
- SO 03 Objekt myčky
- SO 04 Vodovod a kanalizace
- SO 305 Odlučovač lehkých kapalin

SO 04 – VODOVOD A KANALIZACE

VYPRACOVAL: MARTA NOVOTNÁ	MARTA NOVOTNÁ U NOVE SILNICE 3732 580 01 HAVLIČKŮV BROD tel. 608 580 690 IČ: 71770526 e-mail: info@martanovotna.cz	
INVESTOR: TECHNICKÉ SLUŽBY HAVLIČKŮV BROD NA VALECH 3523, 580 01 HAVLIČKŮV BROD IČ: 70188041	DATUM: DUBEN 2026 STUPEŇ: PDPS	
MÍSTO STAVBY: Č.PARC. 1052/1, ST. 6816 KÚ. HAVLIČKŮV BROD	ZAKÁZKOVÉ ČÍSLO: 01/2025	
NÁZEV STAVBY: Prostor myti, objekt myčky a OLK – rozšíření -1.etapy stavby: Revitalizace areálu Technických služeb U Cihláře, Havlíčkův Brod	MĚŘITKO: 1:250	Č.VÝKRESU: D.1.304.02
VÝKRES: SITUACE VODOVOD A KANALIZACE		