


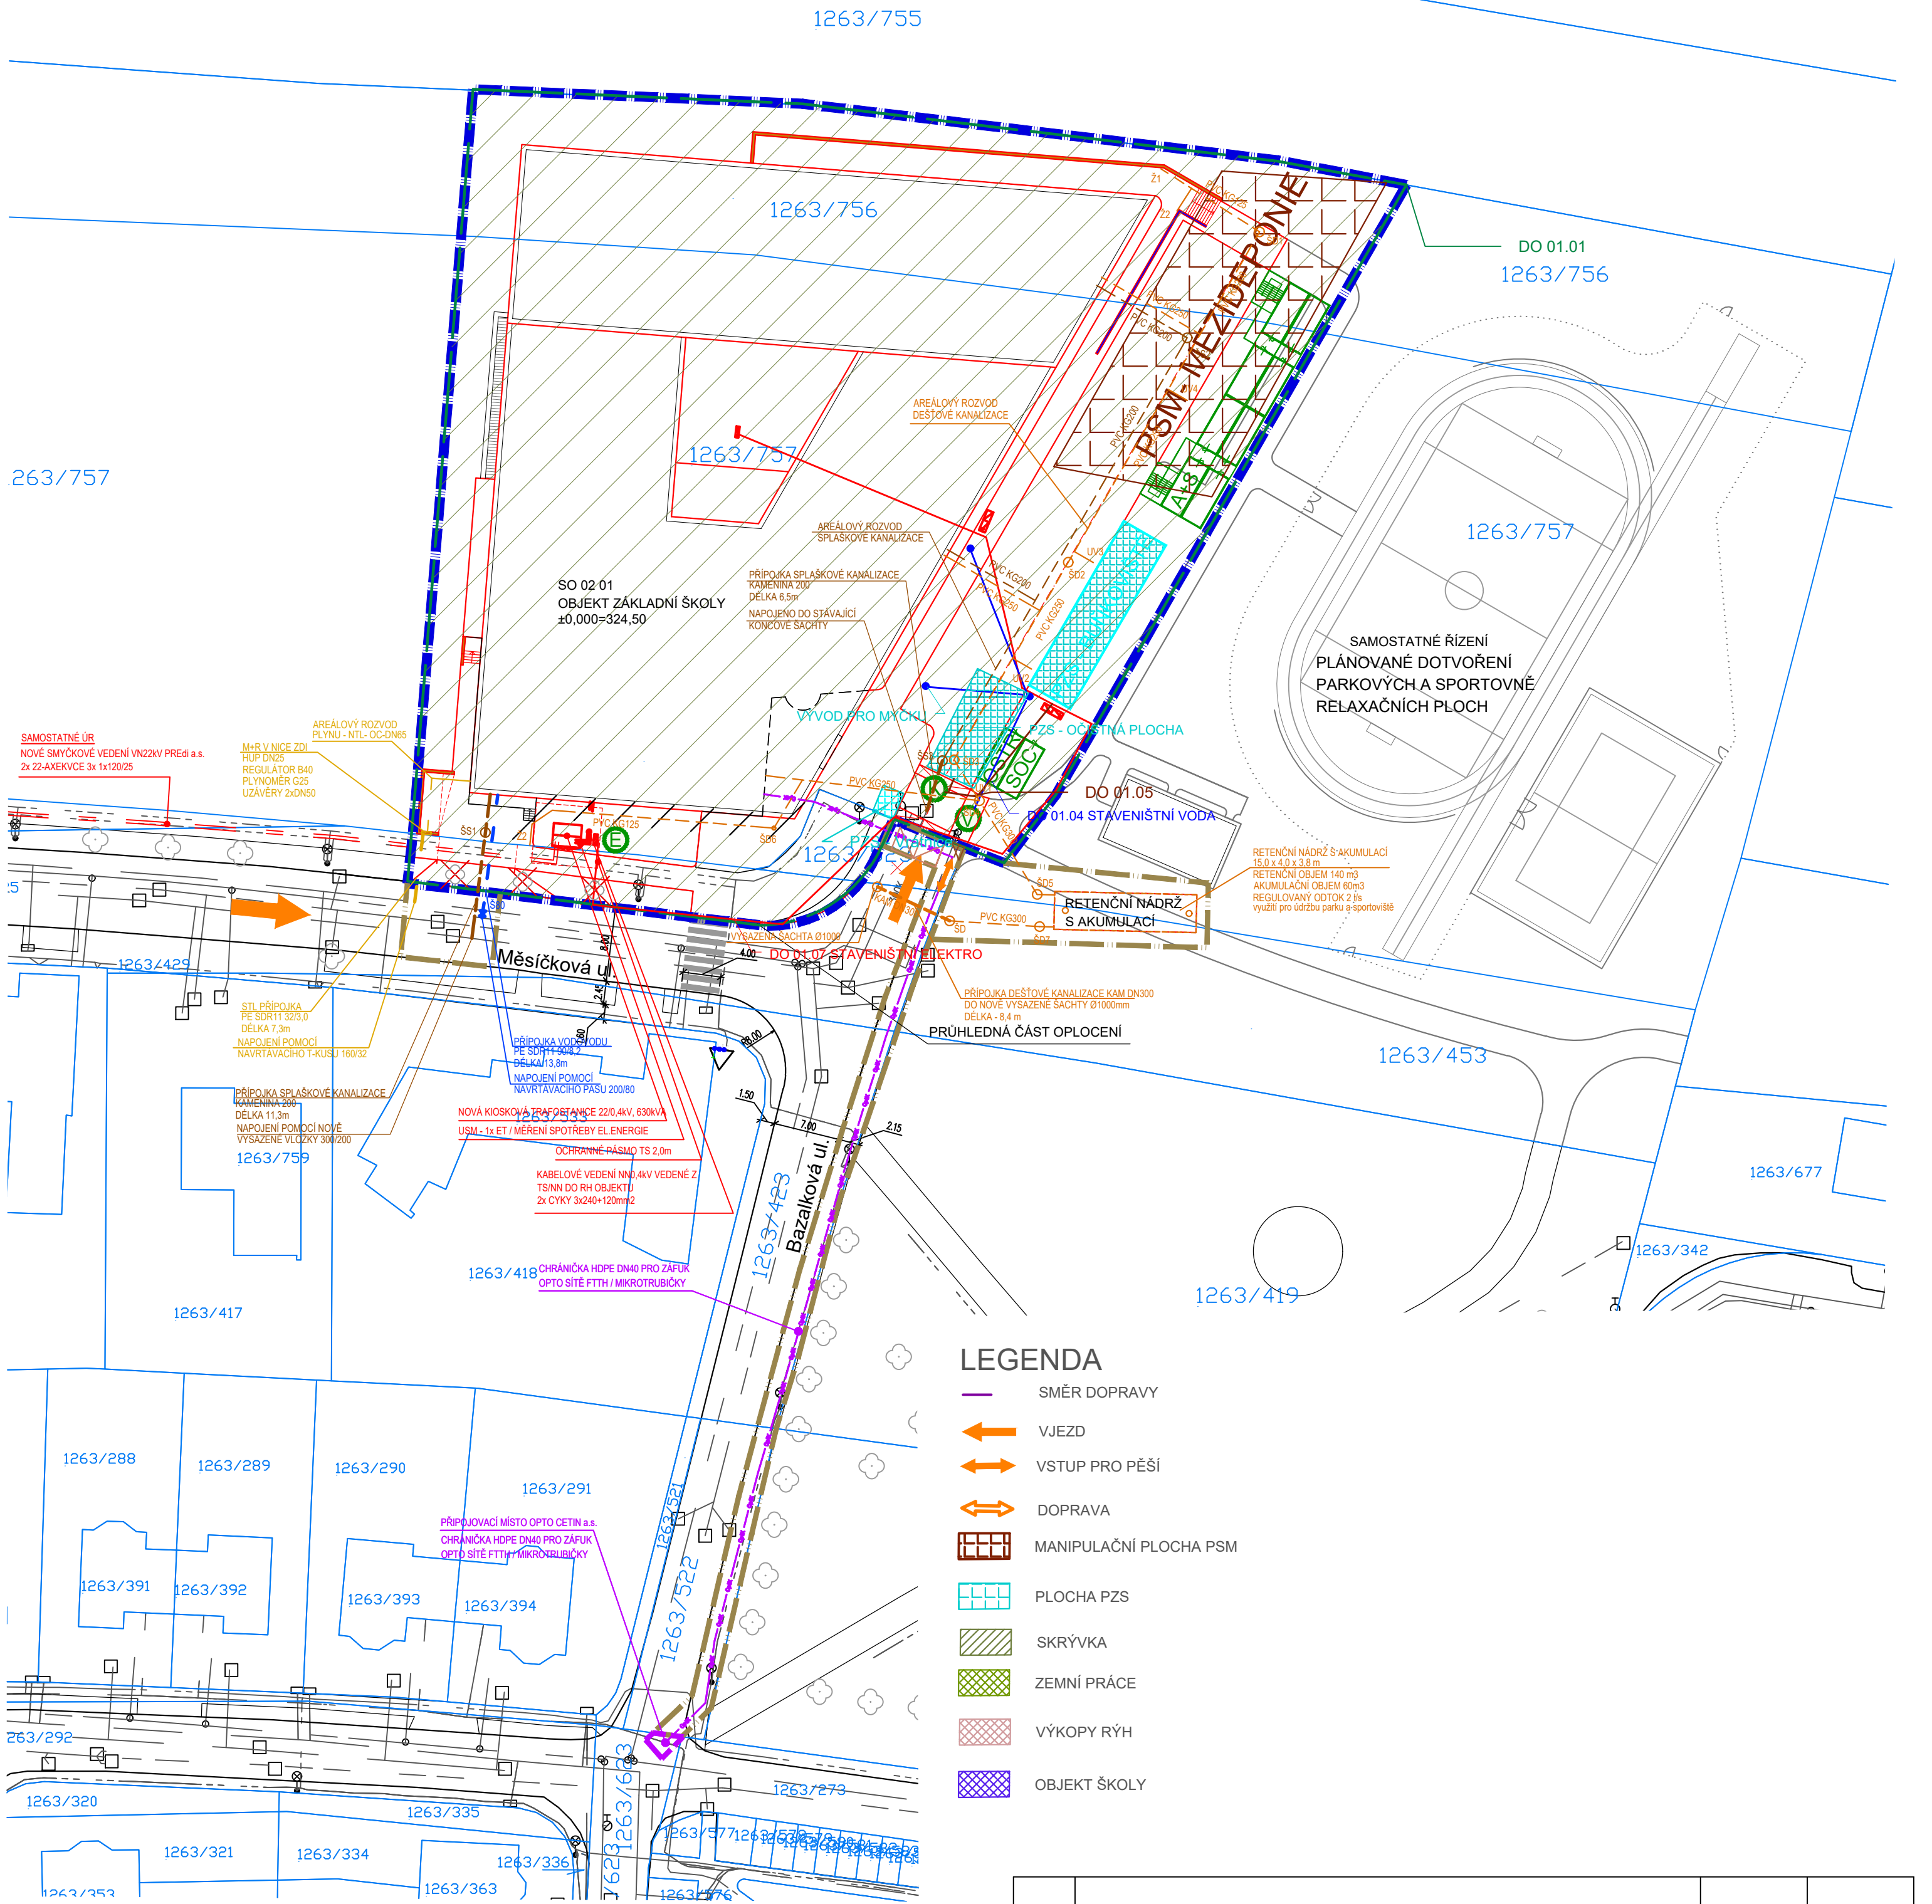

DOČASNÉ STAVEBNÍ OBJEKTY

- DO 01.01 DOČASNÉ OPLOCENÍ STAVENIŠTĚ
- DO 01.02 DOČASNÁ SESTAVA MOBILNÍCH OBJEKTŮ ZS
- DO 01.03 DOČASNÉ ZPEVNĚNÉ PLOCHY - NEOBSAZENO
- DO 01.04 DOČASNÁ PŘÍPOJKA VODY - odběrné místo
- DO 01.05 DOČASNÁ PŘÍPOJKA KANALIZACE
- DO 01.06 DOČASNÝ SYSTÉM ODVODNĚNÍ STAVENIŠTĚ - NEOBSAZENO
- DO 01.07 DOČASNÁ PŘÍPOJKA ELEKTRICKÉ ENERGIE
- DO 01.08 DOČASNÉ INFORMAČNÍ ZAŘÍZENÍ
- DO 01.09 PŘECHODNÉ DOPRAVNÍ ZNAČENÍ - NEOBSAZENO
- DO 01.10 DOČASNÉ VĚŽOVÉ JEŘÁBY
- DO 01.11 DOČASNÝ ZÁBOR KRÁTKODOBÝ
- DO 01.12 DOČASNÝ VJEZD

**	***	***	DD.MM.RRRR
REVIZE	POPIS REVIZE	VYPRACOVAL	DATUM

DOKUMENTACE PRO STAVEBNÍ POVOLENÍ

±0.00 = 324.50 m bpv

Výškový systém: BALT-PV
Souřadnicový systém: S-JTSK

Název akce
Novostavba základní školy v Kolovratech

Generální projektant  Hlaváček & Partner architektonický atelier Hlaváček a Partner s.r.o. Archeologická 2256/1 155 00 Praha 5		Investor  Obec Kolovraty Mírová 364/34 103 00 Praha - Kolovraty			Zpracovatel části  Hlaváček & Partner architektonický atelier Hlaváček a Partner s.r.o. Archeologická 2256/1 155 00 Praha 5		
Architekt Ing. arch. Martin Hlaváček Ing. arch. Pavel Svoboda		HIP Ing. Ilona Matějčíková ***			Zodpovědný projektant části Ing. Pavel Lázníčka		
Stupeň DSP	č. zakázky HPA 21.09.687	Měřítko 1:500	Formáty 4* A4	Revize 00	Datum 10/2021	Část dok. C	Kód dok. SIT
Profese C - SITUAČNÍ VÝKRESY						Číslo výkresu	
Název výkresu Situační výkres ZOV - F0 - PŘÍPRAVA						C.5.01	