


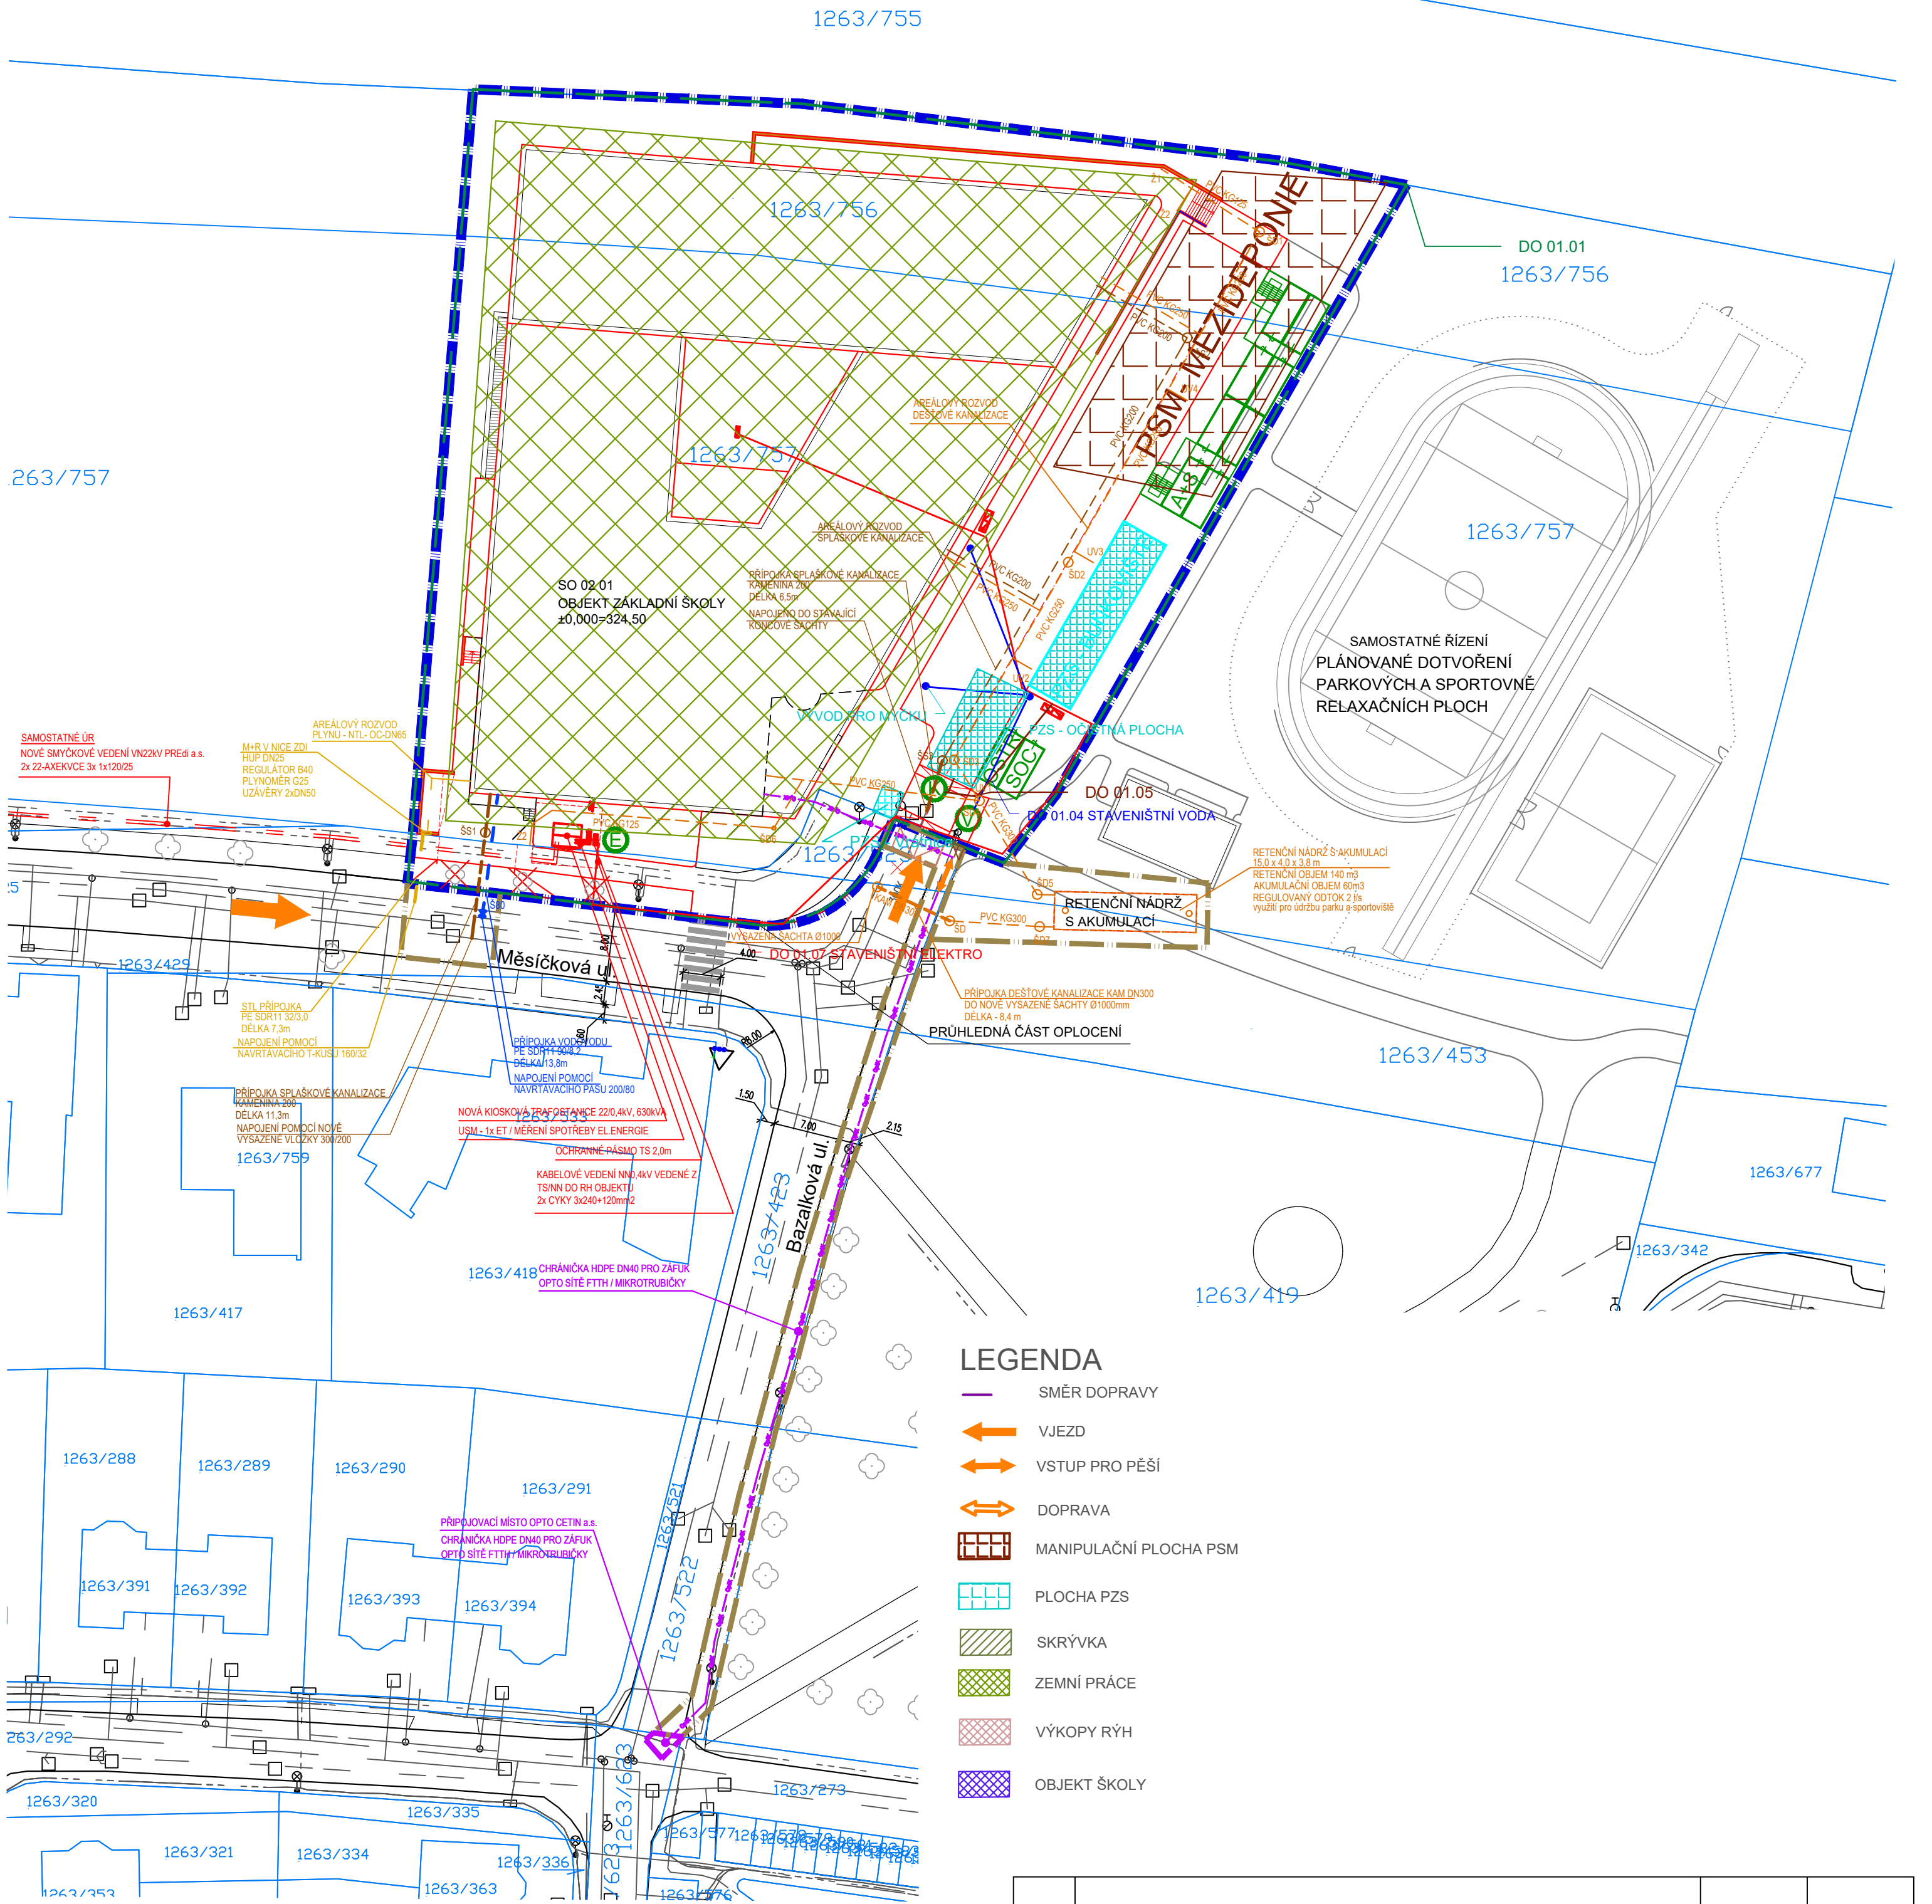

DOČASNÉ STAVEBNÍ OBJEKTY

- DO 01.01 DOČASNÉ OPLOČENÍ STAVENIŠTĚ
- DO 01.02 DOČASNÁ SESTAVA MOBILNÍCH OBJEKTŮ ZS
- DO 01.03 DOČASNÉ ZPEVNĚNÉ PLOCHY - NEOBSAZENO
- DO 01.04 DOČASNÁ PŘÍPOJKA VODY - odběrné místo
- DO 01.05 DOČASNÁ PŘÍPOJKA KANALIZACE
- DO 01.06 DOČASNÝ SYSTÉM ODVODNĚNÍ STAVENIŠTĚ - NEOBSAZENO
- DO 01.07 DOČASNÁ PŘÍPOJKA ELEKTRICKÉ ENERGIE
- DO 01.08 DOČASNÉ INFORMAČNÍ ZAŘÍZENÍ
- DO 01.09 PŘECHODNÉ DOPRAVNÍ ZNAČENÍ - NEOBSAZENO
- DO 01.10 DOČASNÉ VĚŽOVÉ JEŘÁBY
- DO 01.11 DOČASNÝ ZÁBOR KRÁTKODOBÝ
- DO 01.12 DOČASNÝ VJEZD

**	***	***	DD.MM.RRRR
REVIZE	POPIS REVIZE	VYPRACOVAL	DATUM

DOKUMENTACE PRO STAVEBNÍ POVOLENÍ

±0.00 = 324.50 m bpv

Výškový systém: BALT-PV
Souřadnicový systém: S-JTSK

Název akce

Novostavba základní školy v Kolovratech

Generální projektant Hlaváček a Partner s.r.o. Archeologická 2256/1 155 00 Praha 5	Investor Obec Kolovraty Mírová 364/34 103 00 Praha - Kolovraty	Zpracovatel části Hlaváček a Partner s.r.o. Archeologická 2256/1 155 00 Praha 5
Architekt Ing. arch. Martin Hlaváček Ing. arch. Pavel Svoboda	HIP Ing. Ilona Matějčíková	vypracoval ***
Zodpovědný projektant části Ing. Pavel Lázníčka		

Stupeň	č. zakázky	Měřítko	Formáty	Revize	Datum	Část dok.	Kód dok.
DSP	HPA 21.09.687	1:500	4* A4	00	10/2021	C	SIT

Profese	C - SITUAČNÍ VÝKRESY	Číslo výkresu
Název výkresu	Situační výkres ZOV - F1 - ZEMNÍ PRÁCE	C.5.02