


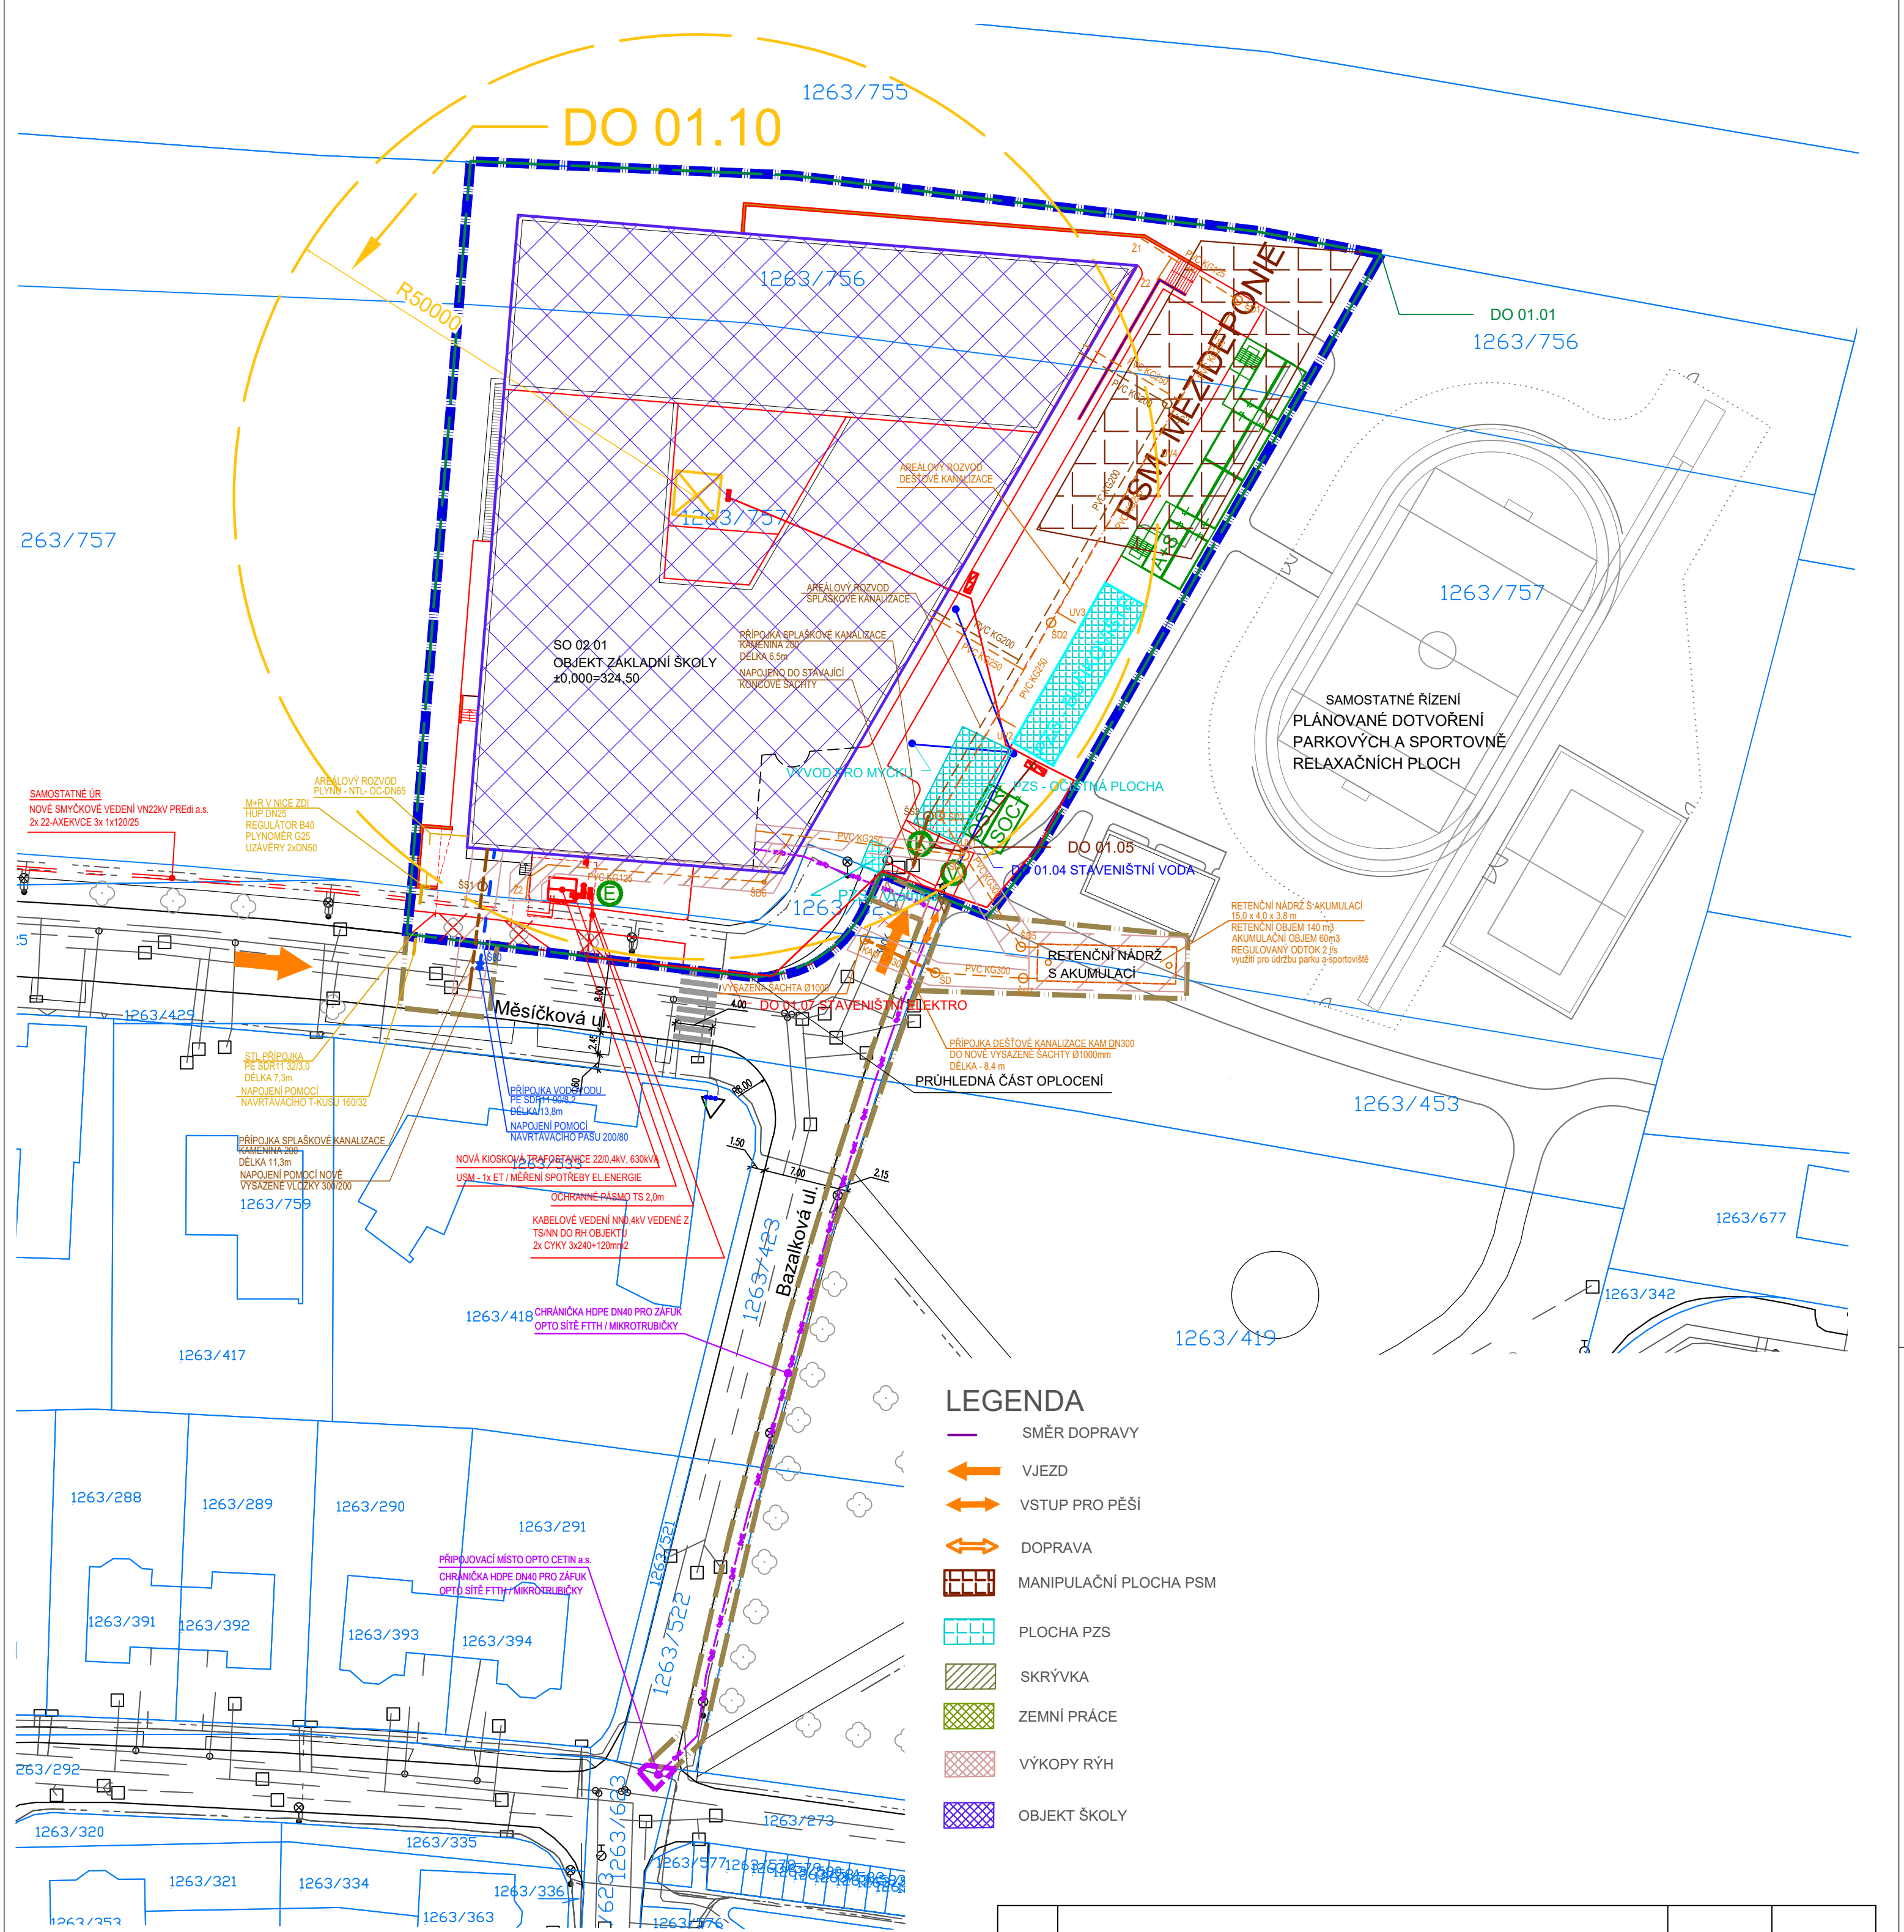

DOČASNÉ STAVEBNÍ OBJEKTY

- DO 01.01 DOČASNÉ OPLOČENÍ STAVENIŠTĚ
- DO 01.02 DOČASNÁ SESTAVA MOBILNÍCH OBJEKTŮ ZS
- DO 01.03 DOČASNÉ ZPEVNĚNÉ PLOCHY - NEOBSAZENO
- DO 01.04 DOČASNÁ PŘÍPOJKA VODY - odběrné místo
- DO 01.05 DOČASNÁ PŘÍPOJKA KANALIZACE
- DO 01.06 DOČASNÝ SYSTÉM ODVODNĚNÍ STAVENIŠTĚ - NEOBSAZENO
- DO 01.07 DOČASNÁ PŘÍPOJKA ELEKTRICKÉ ENERGIE
- DO 01.08 DOČASNÉ INFORMAČNÍ ZAŘÍZENÍ
- DO 01.09 PŘECHODNÉ DOPRAVNÍ ZNAČENÍ - NEOBSAZENO
- DO 01.10 DOČASNÉ VĚŽOVÉ JEŘÁBY
- DO 01.11 DOČASNÝ ZÁBOR KRÁTKODOBÝ
- DO 01.12 DOČASNÝ VJEZD

**	***	***	DD.MM.RRRR
REVIZE	POPIS REVIZE	VYPRACOVAL	DATUM

DOKUMENTACE PRO STAVEBNÍ POVOLENÍ

±0.00 = 324.50 m bpv

Výškový systém: BALT-PV
Souřadnicový systém: S-JTSK

Název akce

Novostavba základní školy v Kolovratech

Generální projektant Hlaváček a Partner s.r.o. Archeologická 2256/1 155 00 Praha 5		Investor Obec Kolovraty Mírová 364/34 103 00 Praha - Kolovraty		Zpracovatel části Hlaváček a Partner s.r.o. Archeologická 2256/1 155 00 Praha 5			
Architekt Ing. arch. Martin Hlaváček Ing. arch. Pavel Svoboda		HIP Ing. Ilona Matějčíková		Zodpovědný projektant části Ing. Pavel Lázníčka			
Stupeň	č. zakázky	Měřítko	Formáty	Revize	Datum	Část dok.	Kód dok.
DSP	HPA 21.09.687	1:500	4* A4	00	10/2021	C	SIT
Profese C - SITUAČNÍ VÝKRESY						Číslo výkresu	
Název výkresu						Situační výkres ZOV - F2 - STAVBA ŠKOLY	
						C.5.03	