


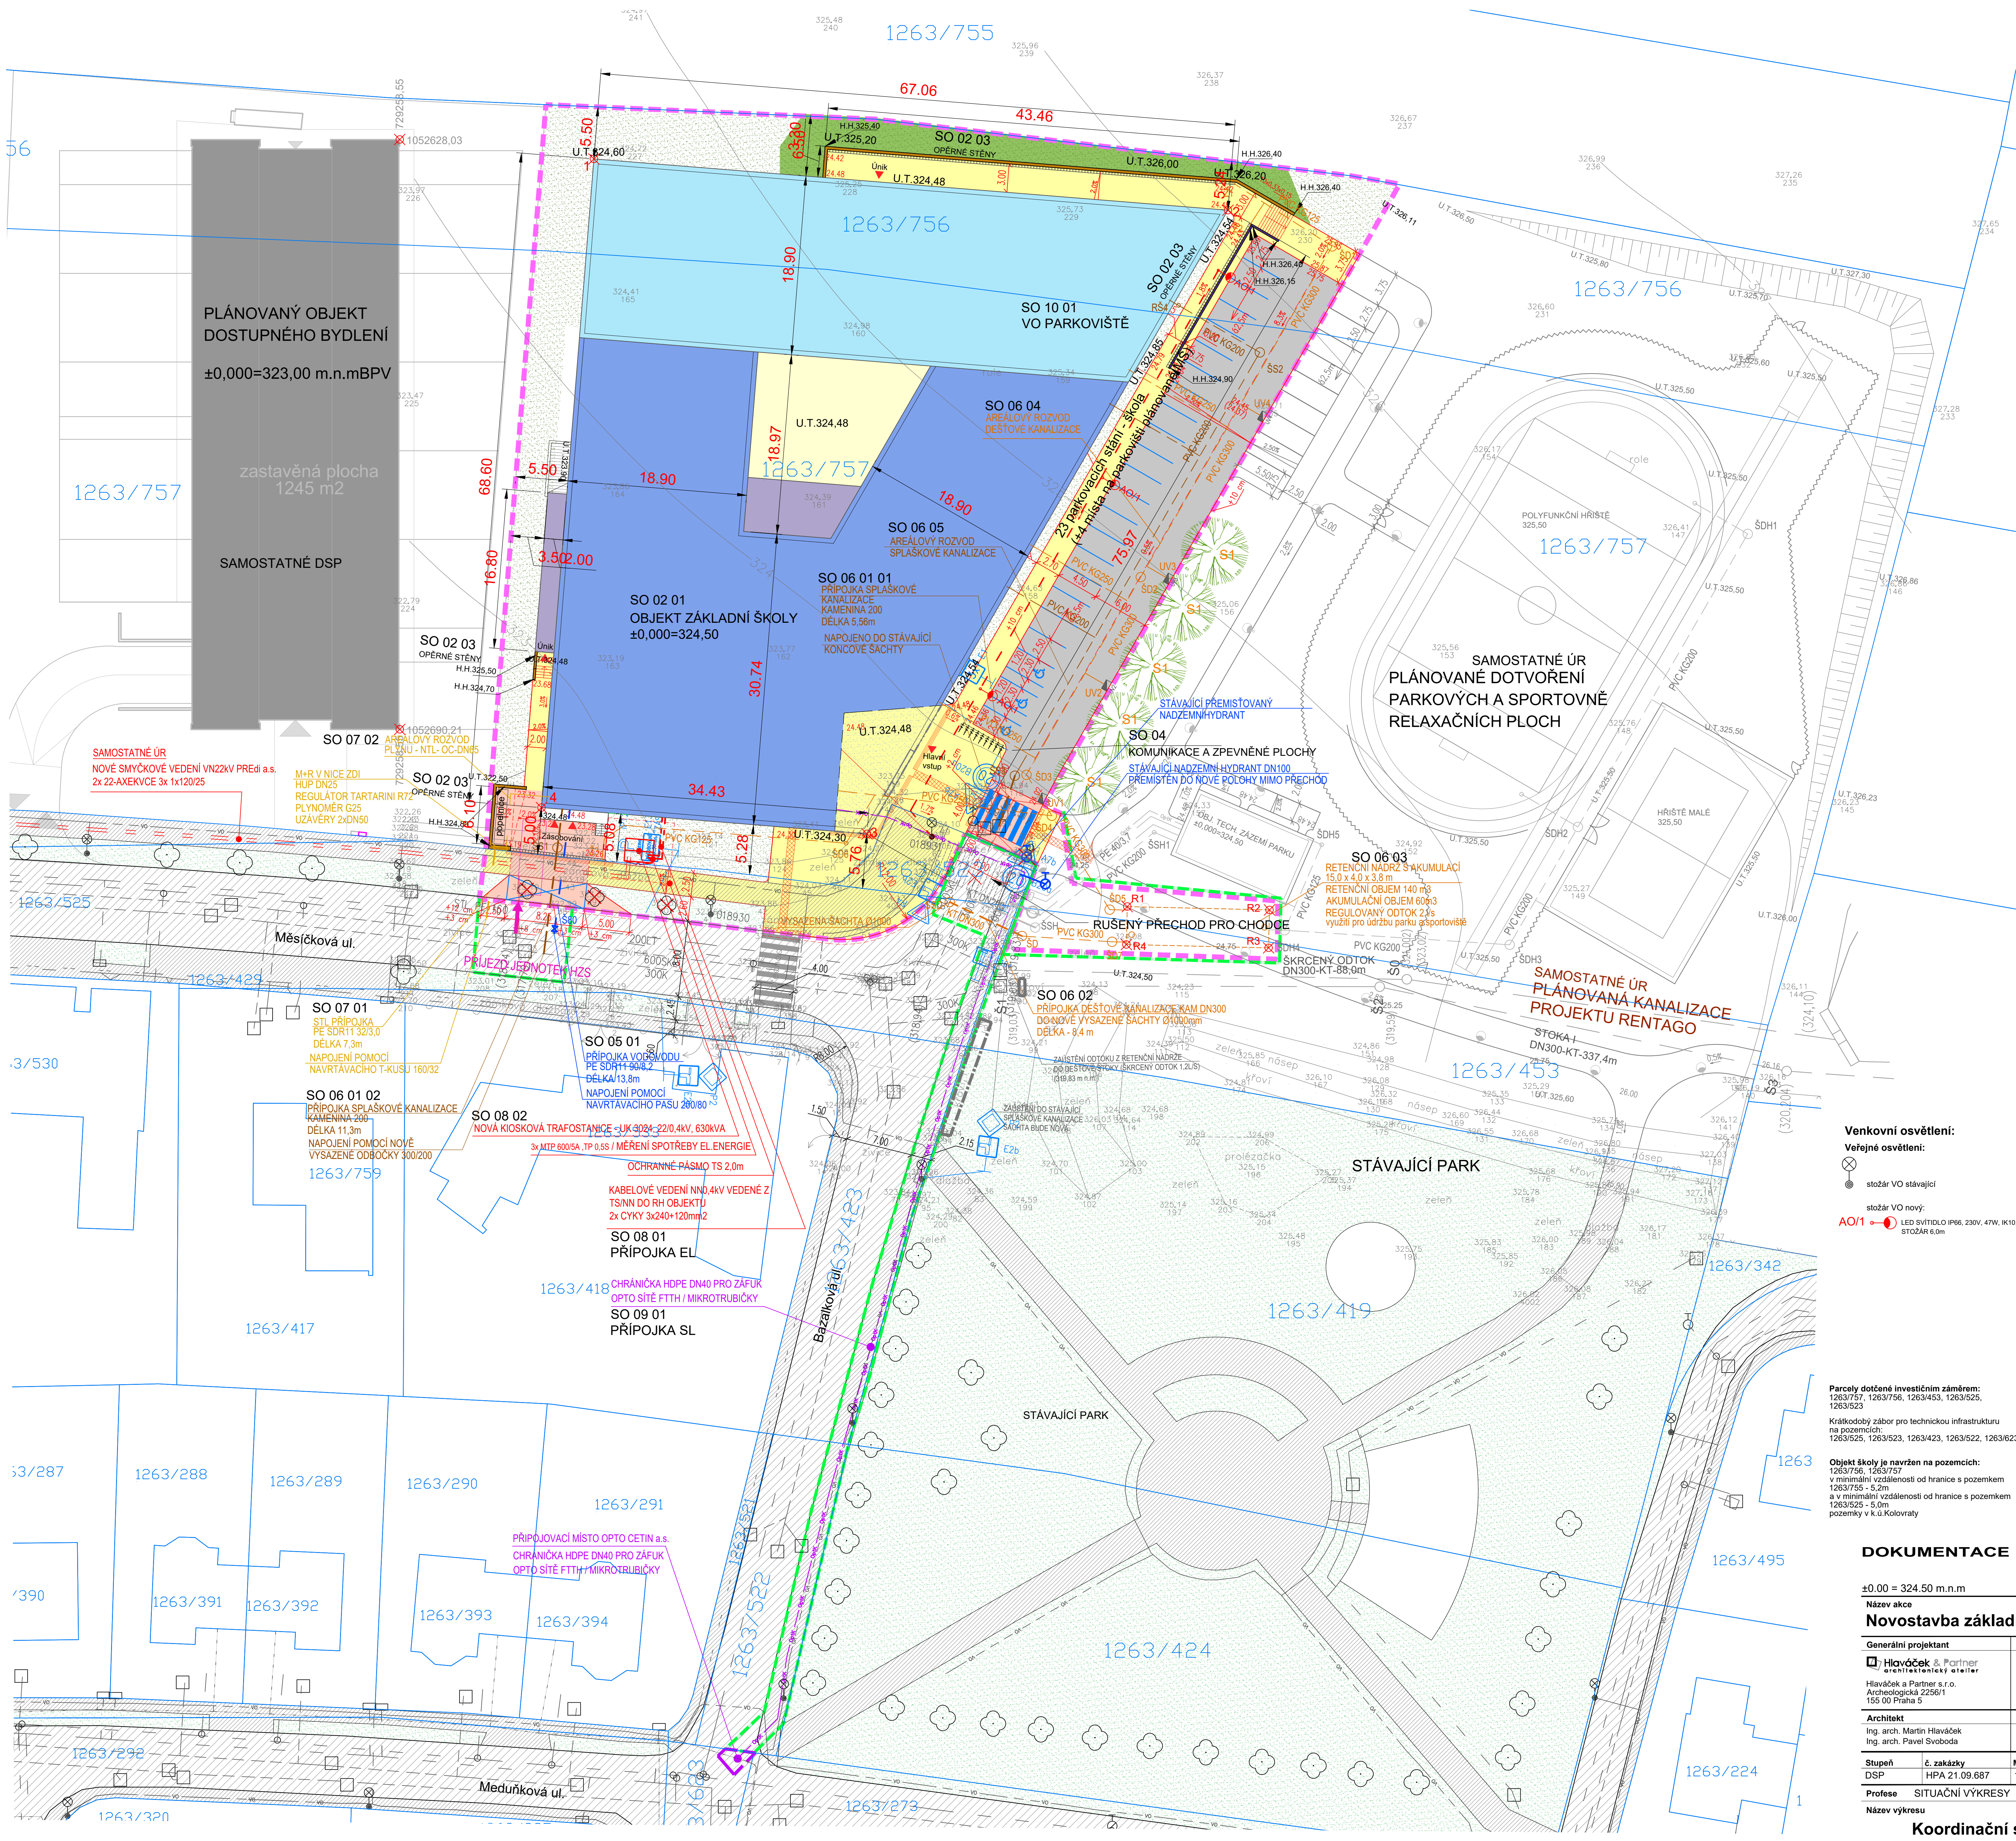

Legenda:

- Vstupy do objektu
- Hranice řešeného území
- Hranice katastru
- Navržený strom
- Stávající strom
- Stávající strom - kácení
- Zaměřená výška původního terénu
- Výška upraveného terénu
- Výška komunikací
- Nová lampa VO

Legenda - objekt ZŠ:

- 3 podlažní stavba ZŠ
- 2 podlažní stavba ZŠ
- 1 podlažní stavba ZŠ
- Opěrné zdi
- krytý 2 podlažní vstup
- atrium - dlažba

Legenda - povrchy:

- Navrhovaná vozovka s živčinným krytem
- Stávající vozovka s živčinným krytem
- Navrhovaný chodník/rozšířená část stávajícího chodníku - dlažba
- Stávající chodník - dlažba
- Pojízdné chodníky a plochy pro pěší - dlažba
- Plochy vegetace navrhované
- Plochy vegetace navrhované - keře
- Plochy vegetace stávající

Legenda inženýrských sítí:

inženýrské sítě stávající

Vodovod	
Kanalizace - dešťová	
Kanalizace - splašková	
Plynovod - STL	
Plynovod - NTL	
Silnoproud - VO 0,4kV	
Silnoproud - NN 0,4kV	
Silnoproud - VN 22kV	
Silnoproud	

inženýrské sítě nové

Vodovod - přípojka	
Kanalizace - dešťová - areálový rozvod	
Kanalizace splašková - přípojka	
Kanalizace splašková - areálový rozvod	
Plynovod - STL - přípojka	
Plynovod - NTL - areálový rozvod	
Silnoproud - VO 0,4kV	
Silnoproud - NN 0,4kV - přípojka	
Silnoproud - VN 22kV - samostatné UR	
Silnoproud - přípojka optického kabelu Cetin	

inženýrské sítě navrhované pro samostatné UR dotvoření parkových a sportovních relaxačních ploch

Vodovod	
Kanalizace - dešťová	
Kanalizace - splašková	
Silnoproud - VO	
Silnoproud - NN	
Silnoproud	

Výkové parametry:

PODLAŽÍ	VÝŠKA m
1.PP	+3.90
1.NP	±0.00 = 324.50 m.bpv
ATIKA (NAD 1.NP)	+4.40
2.NP	+3.90
ATIKA (NAD 2.NP)	+8.80
3.NP	+7.80
ATIKA (NAD 3.NP)	+12.70

Tabulka vytyčovacíh bodů

Číslo bodu	Souřadnice X (m)	Souřadnice Y (m)
1	-729238,081	-1052630,078
2	-729171,236	-1052635,481
3	-729209,289	-1052701,229
4	-729243,608	-1052698,455
R1	-729181,852	-1052708,891
R2	-729166,856	-1052709,242
R3	-729166,950	-1052713,241
R4	-729181,946	-1052712,890

Parcely dotčené investičním záměrem: 1263/757, 1263/756, 1263/453, 1263/525, 1263/523

Krátkodobý záznam pro technickou infrastrukturu na pozemcích: 1263/525, 1263/523, 1263/423, 1263/522, 1263/623

Objekt školy je navržen na pozemcích: 1263/756, 1263/757 v minimální vzdálenosti od hranice s pozemkem 1263/755 - 5,0m a v minimální vzdálenosti od hranice s pozemkem 1263/523 - 5,0m pozemky v k.ú. Kolovraty

DOKUMENTACE PRO STAVEBNÍ POVOLENÍ

±0.00 = 324.50 m.n.m

Výškový systém: BALT-PV
Souřadnicový systém: S-JTISK

Novostavba základní školy v Kolovratech

Generální projektant Hlaváček & Partner architektonický atelier Hlaváček a Partner s.r.o. Archeologická 2256/1 155 00 Praha 5	Investor Obec Kolovraty Mírová 364/34 155 00 Praha - Kolovraty	Zpracovatel části Hlaváček & Partner architektonický atelier Hlaváček a Partner s.r.o. Archeologická 2256/1 155 00 Praha 5
Architekt Ing. arch. Martin Hlaváček Ing. arch. Pavel Svoboda	HIP Ing. Ilona Matějčíková Ing. Petra Špačková	vypracoval Ing. arch. Martin Hlaváček
Stupeň DSP	č. zakázky HPA 21.09.687	Měřítko 1:250
Formáty 15 x A4	Revize 00	Datum 11/2021
Část dok. C	Kód dok. SIT	Číslo výkresu C.3

Název výkresu
SITUACNÍ VÝKRESY

SO 02 01