


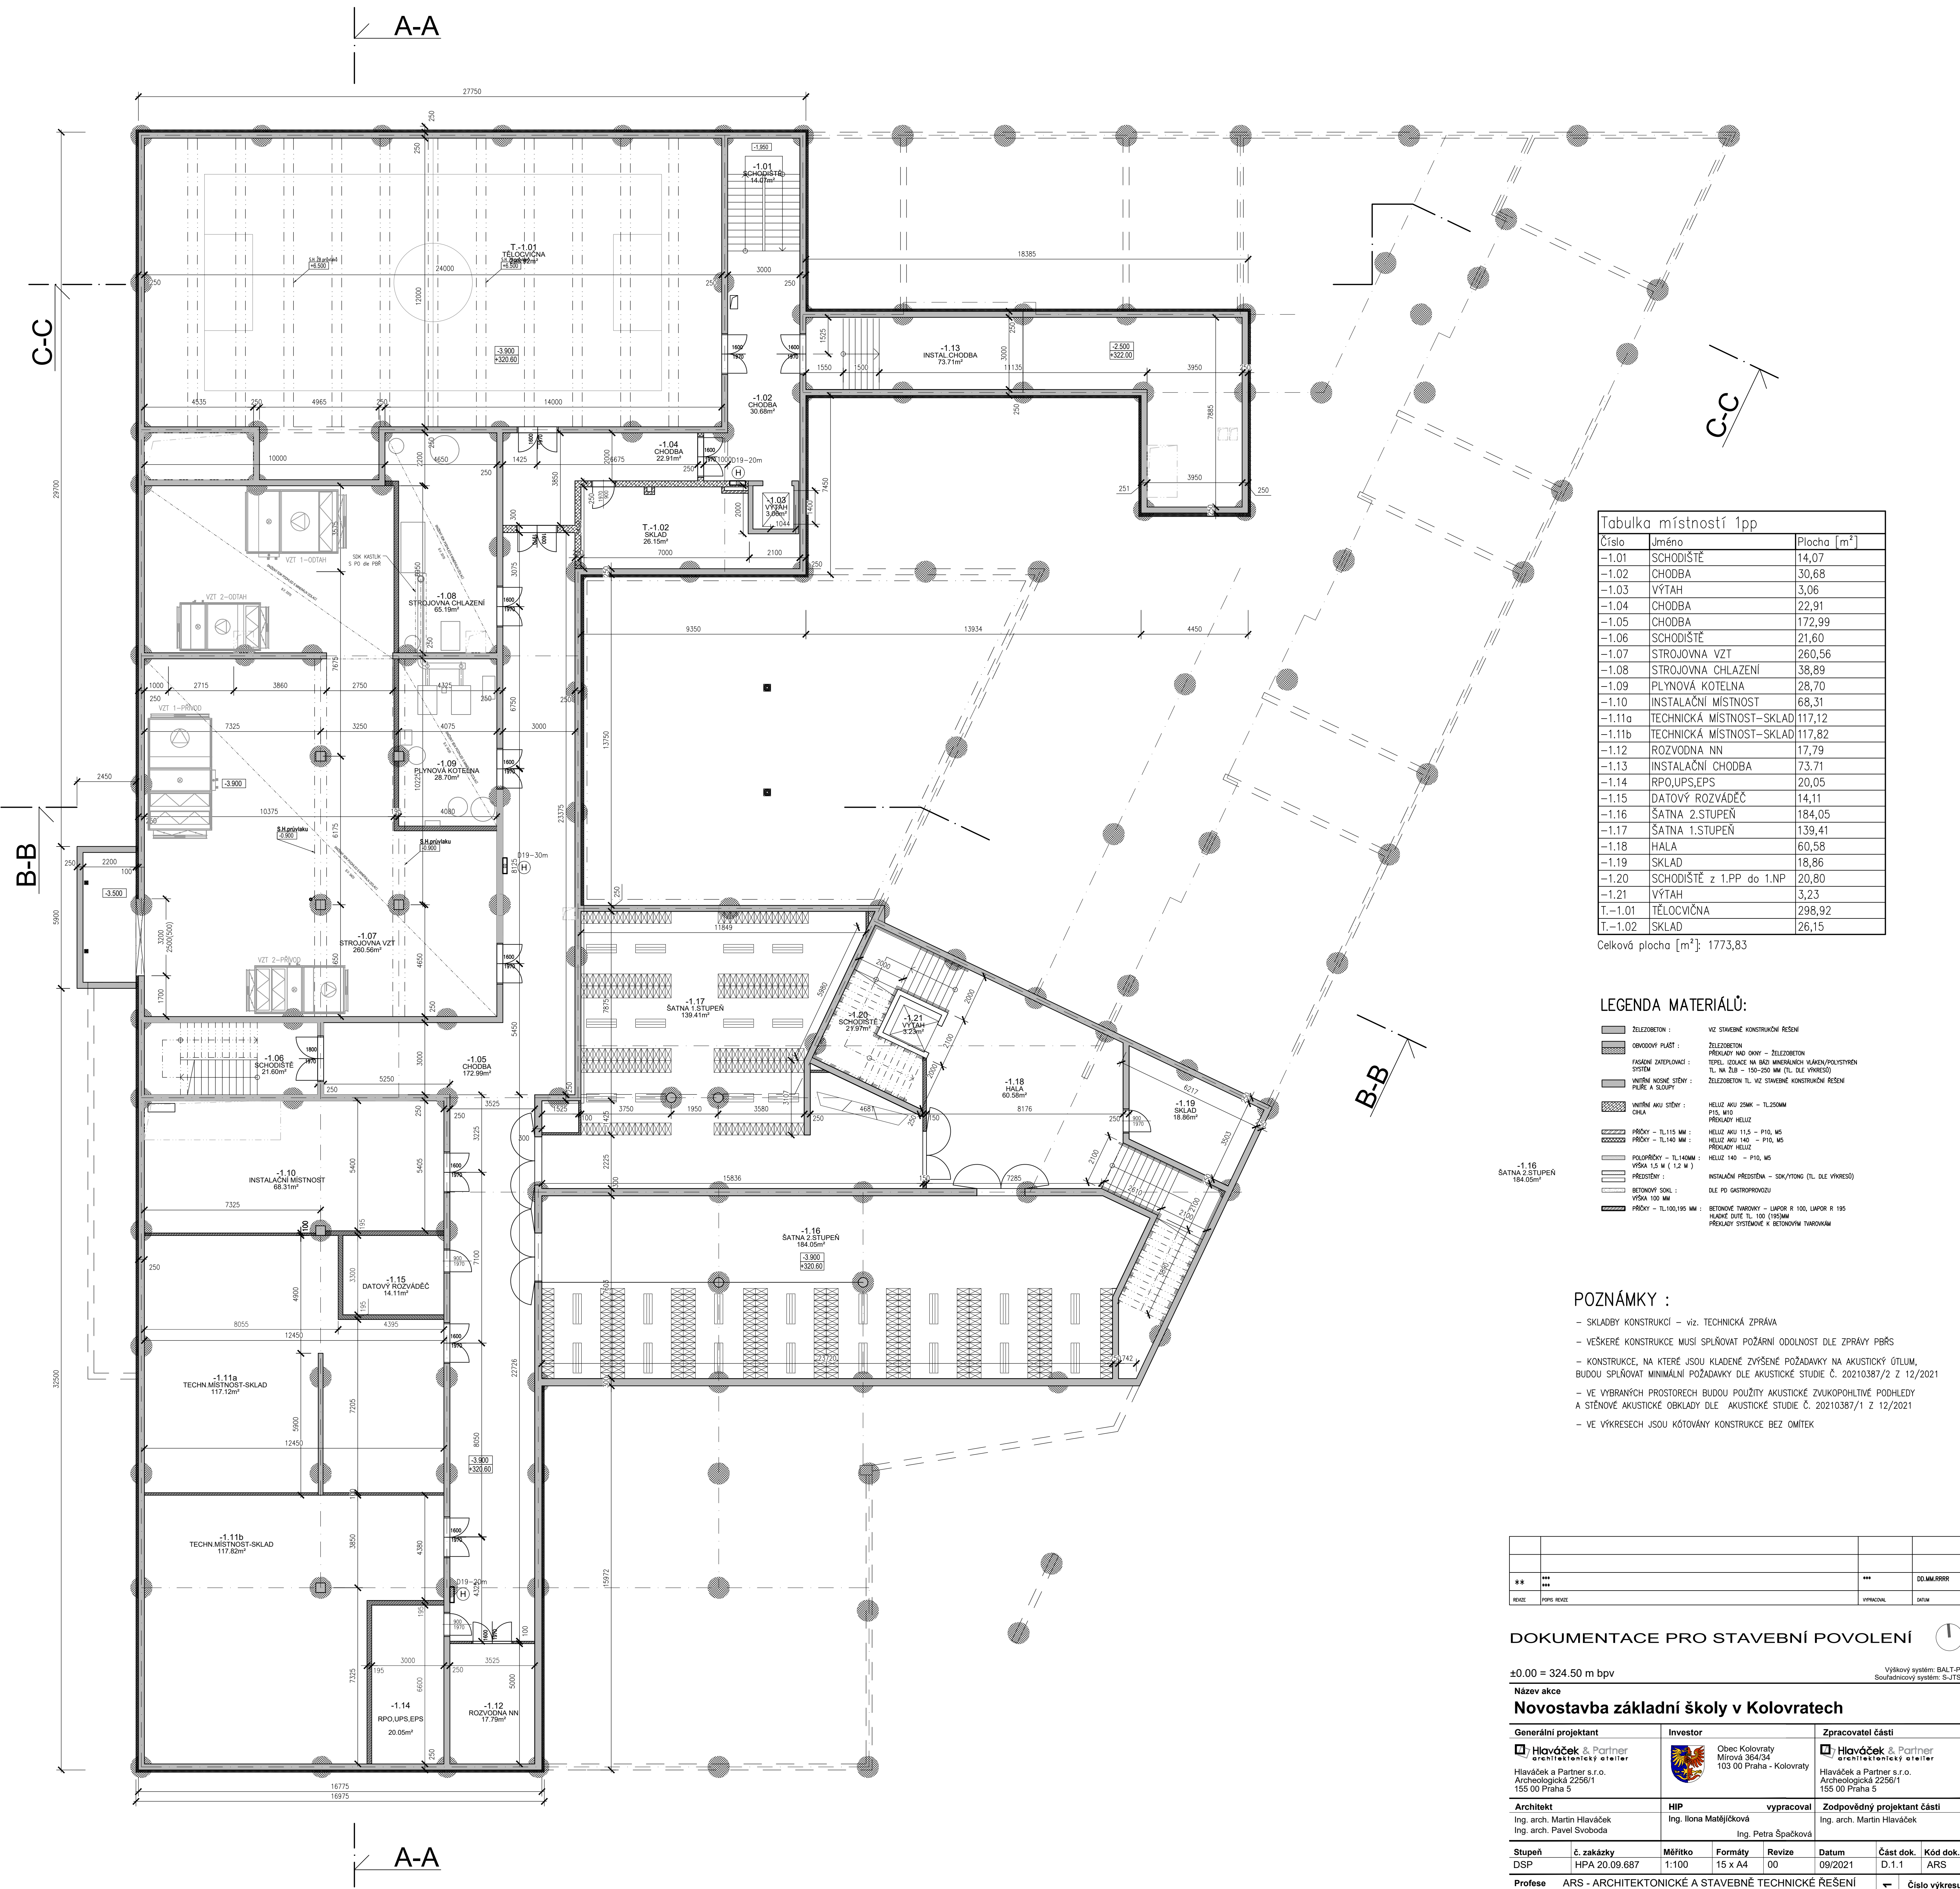

Tabulka místností 1pp		
Číslo	Jméno	Plocha [m ²]
-1.01	SCHODIŠTĚ	14,07
-1.02	CHODBA	30,68
-1.03	VÝTAH	3,06
-1.04	CHODBA	22,91
-1.05	CHODBA	172,99
-1.06	SCHODIŠTĚ	21,60
-1.07	STROJOVNA VZT	260,56
-1.08	STROJOVNA CHLAZENÍ	38,89
-1.09	PLYNOVÁ KOTELNA	28,70
-1.10	INSTALAČNÍ MÍSTNOST	68,31
-1.11a	TECHNICKÁ MÍSTNOST-SKLAD	117,12
-1.11b	TECHNICKÁ MÍSTNOST-SKLAD	117,82
-1.12	ROZVODNÁ NN	17,79
-1.13	INSTALAČNÍ CHODBA	73,71
-1.14	RPO,UPS,EPS	20,05
-1.15	DATOVÝ ROZVÁDĚČ	14,11
-1.16	ŠATNA 2.STUPEŇ	184,05
-1.17	ŠATNA 1.STUPEŇ	139,41
-1.18	HALA	60,58
-1.19	SKLAD	18,86
-1.20	SCHODIŠTĚ z 1.PP do 1.NP	20,80
-1.21	VÝTAH	3,23
T.-1.01	TĚLOCVIČNA	298,92
T.-1.02	SKLAD	26,15

Celková plocha [m²]: 1773,83

LEGENDA MATERIÁLŮ:

	ZELEZOBETON :	VIZ STAVEBNÍ KONSTRUKČNÍ ŘEŠENÍ
	OBVODOVÝ PLÁST :	ZELEZOBETON
	FAŠÁDNÍ ZATEPLOVACÍ :	PŘEKLADY NA OKNY - ZELEDZOBETON
	SYSTÉM :	TEPEL. ODOLAC. NA BAZI MINERÁLNÍCH VLNEN/POLYSTYRÉN
	VNITŘNÍ KOŽNÉ STĚNY :	TL. NA ŽLB - 150-250 MM (TL. DLE VÝKRESU)
	PLATE A SCOPY :	ZELEZOBETON TL. VIZ STAVEBNÍ KONSTRUKČNÍ ŘEŠENÍ
	VNITŘNÍ KOU STĚNY :	HELIZ AOU 25MM - TL.250MM
	CHLA :	P15, M10
	CHLA :	PŘEKLADY HELIZ
	PRŮKY - TL.115 MM :	HELIZ AOU 115 - P10, M5
	PRŮKY - TL.140 MM :	HELIZ AOU 140 - P10, M5
	PRŮKY - TL.140 MM :	PŘEKLADY HELIZ
	POLOPRŮKY - TL.140MM :	HELIZ 140 - P10, M5
	YŠKA 15 M (1,2 M) :	HELIZ 140 - P10, M5
	PŘEDSTĚNY :	INSTALAČNÍ PŘEDSTĚNA - SKK/YTONG (TL. DLE VÝKRESU)
	BETONOVÝ SKL :	DLE PD GASTROPROVOZU
	YŠKA 100 MM :	BETONOVÉ TVAROVY - LUPOR R 100, LUPOR R 195
	PRŮKY - TL.100/195 MM :	HLADKÉ DÍVE TL. 100 (195)MM
	PRŮKY - TL.100/195 MM :	PŘEKLADY SYSTÉMOVÉ K BETONOVÝM TVAROVÁM

POZNÁMKY :

- SKLADBY KONSTRUKCÍ - viz. TECHNICKÁ ZPRÁVA
- VEŠKERÉ KONSTRUKCE MUSÍ SPLŇOVAT POŽÁRNÍ ODOLNOST DLE ZPRÁVY PBRŠ
- KONSTRUKCE, NA KTERÉ JSOU KLADEŇNÉ ZVÝŠENÉ POŽADAVKY NA AKUSTICKÝ ÚTLUM, BUDOU SPLŇOVAT MINIMÁLNÍ POŽADAVKY DLE AKUSTICKÉ STUDIE Č. 20210387/2 Z 12/2021
- VE VYBRANÝCH PROSTORECH BUDOU POUŽITY AKUSTICKÉ ZVUKOPOHLIVNÉ PODHLADY A STĚNOVÉ AKUSTICKÉ OBKLADY DLE AKUSTICKÉ STUDIE Č. 20210387/1 Z 12/2021
- VE VÝKRESECH JSOU KÓTOVÁNY KONSTRUKCE BEZ OMÍTEK

**					
***					DOJAMRRR
REVIZ	POPS REVIZ			VÝKRES	DATUM

DOKUMENTACE PRO STAVEBNÍ POVOLENÍ

±0.00 = 324.50 m bpv Výškový systém: BAL.T.PV Souřadnicový systém: S-JTISK

Název akce

Novostavba základní školy v Kolovratech

Generální projektant		Investor		Zpracovatel částí	
 Hlaváček & Partner architektonický atelier Hlaváček a Partner s.r.o. Archeologická 2256/1 155 00 Praha 5		 Obec Kolovraty Mírová 364/34 103 00 Praha - Kolovraty		 Hlaváček & Partner architektonický atelier Hlaváček a Partner s.r.o. Archeologická 2256/1 155 00 Praha 5	
Architekt		HIP		Zodpovědný projektant částí	
Ing. arch. Martin Hlaváček Ing. arch. Pavel Svoboda		Ing. Ilona Matějčková Ing. Petra Špačková		Ing. arch. Martin Hlaváček	
Stupeň	č. zakázky	Měřítko	Formáty	Revize	Datum
DSP	HPA 20.09.687	1:100	15 x A4	00	09/2021
Profese	ARS - ARCHITETONICKÉ A STAVEBNÉ TECHNICKÉ ŘEŠENÍ				Část dok.
Název výkresu					Kód dok.
PŮDORYS 1.PP					ARS

SO 02 01

Číslo výkresu

D.1.01