


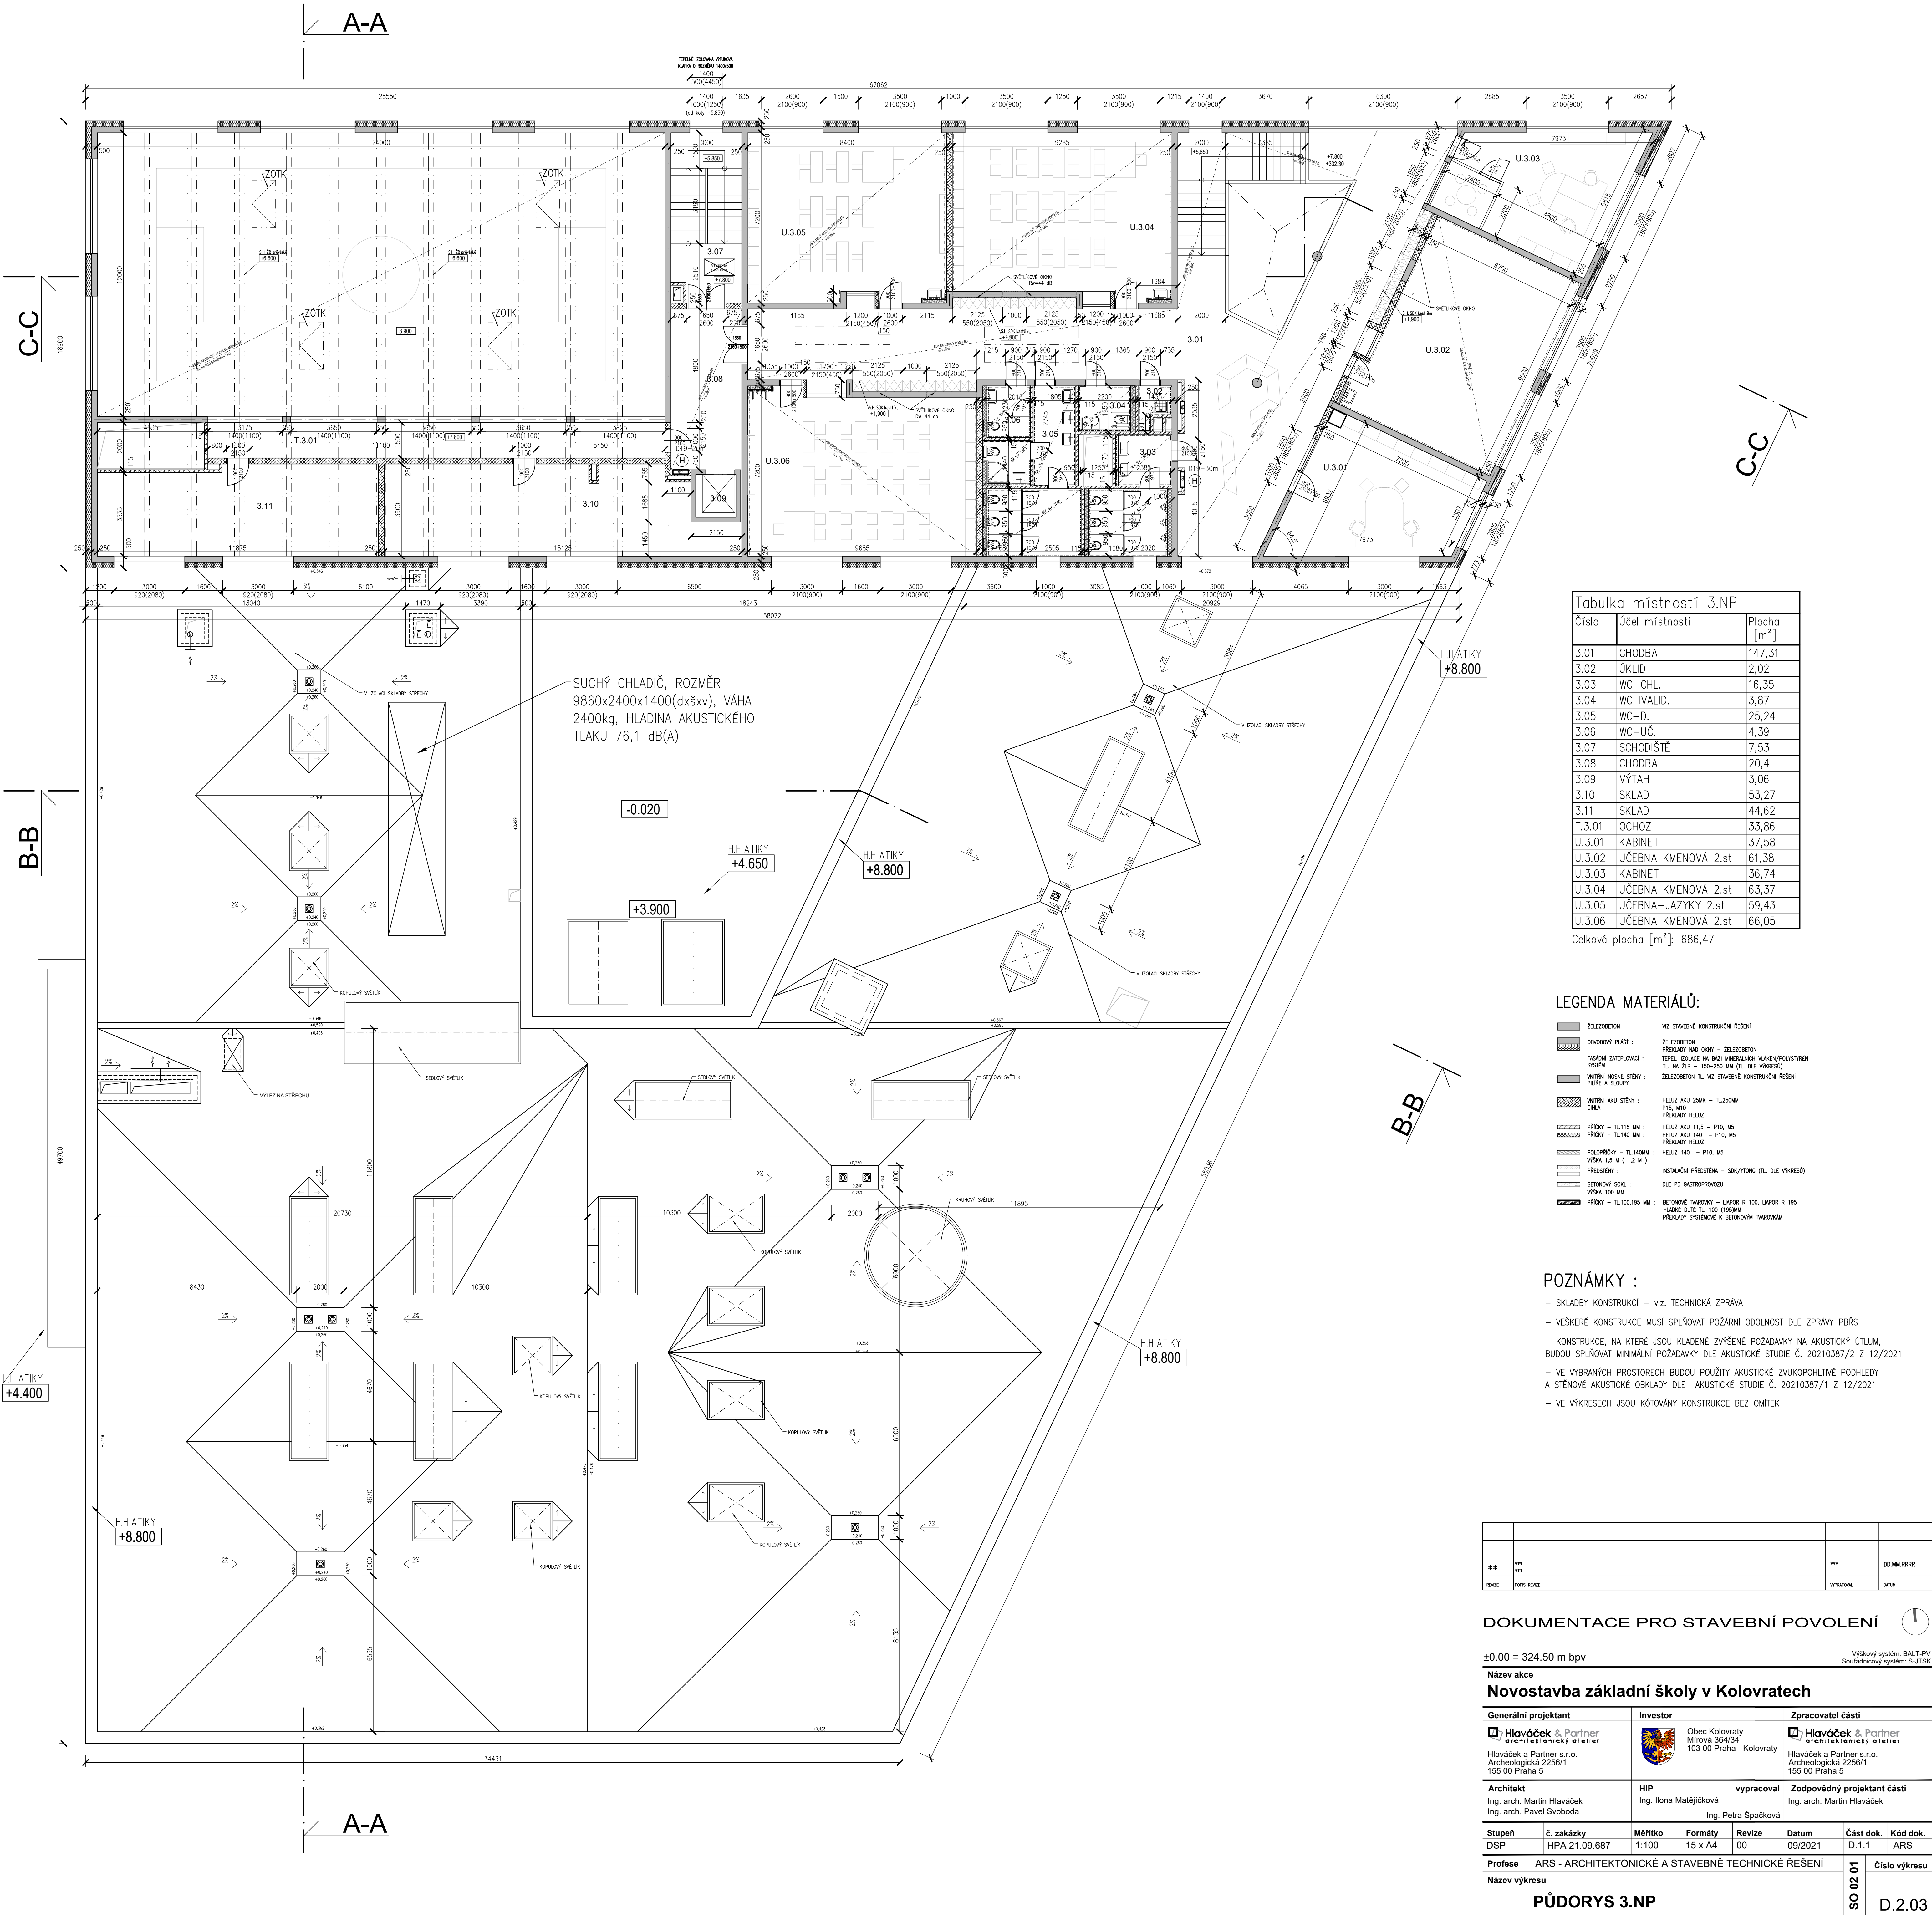

Tabulka místností 3.NP		
Číslo	Účel místnosti	Plocha [m²]
3.01	CHODBA	147,31
3.02	ÚKLID	2,02
3.03	WC-CHL.	16,35
3.04	WC IVALID.	3,87
3.05	WC-D.	25,24
3.06	WC-UČ.	4,39
3.07	SCHODIŠTĚ	7,53
3.08	CHODBA	20,4
3.09	VÝTAH	3,06
3.10	SKLAD	53,27
3.11	SKLAD	44,62
T.3.01	OCHOZ	33,86
U.3.01	KABINET	37,58
U.3.02	UČEBNA KMENOVÁ 2.st	61,38
U.3.03	KABINET	36,74
U.3.04	UČEBNA KMENOVÁ 2.st	63,37
U.3.05	UČEBNA-JAZYKY 2.st	59,43
U.3.06	UČEBNA KMENOVÁ 2.st	66,05

Celková plocha [m²]: 686,47

LEGENDA MATERIÁLŮ:

- ŽELEZOBETON : VZ STAVEBNÍ KONSTRUKČNÍ ŘEŠENÍ
- OBVODOVÝ PLÁST : ŽELEZOBETON PŘEKLADY NAU OBYTÍ - ŽELEZOBETON
- PRÁSKOVÝ ZATEPLOVACÍ SYSTÉM : TEPLOVOTRANSKOVÝ NA HAD VNEROVNÝCH HLADIN/POLYSTYREN TL NA ŽLB - 150-250 MM (TL DLE VÝKRESU)
- VNITŘNÍ NOSNÉ STĚNY : ŽELEZOBETON TL VZ STAVEBNÍ KONSTRUKČNÍ ŘEŠENÍ
- VNITŘNÍ AKU STĚNY : HELUZ AKU 25MK - TL250MM P10, M10 PŘEKLADY HELUZ
- PRŮKY - TL115 MM : HELUZ AKU 115 - P10, M5
- PRŮKY - TL140 MM : HELUZ AKU 140 - P10, M5 PŘEKLADY HELUZ
- POLOPRŮKY - TL140MM : HELUZ 140 - P10, M5
- VÝŠKA 1,5 M (1,2 M) : VÝŠKA 1,5 M (1,2 M)
- PŘEDSTĚNY : INSTALACE PŘEDSTĚNA - SKL/TONG (TL DLE VÝKRESU)
- BETONOVÝ SKL : DLE PO GASTROPROVOZU
- PRŮKY - TL100,195 MM : BETONOVÉ TVAROVKY - LAPOR R 100, LAPOR R 195
- HLADNÉ DÍŘE TL 100 (105MM) : PŘEKLADY SYSTÉMOVÉ K BETONOVÝM TVAROVKÁM

POZNÁMKY :

- SKLADBY KONSTRUKCÍ - viz. TECHNICKÁ ZPRÁVA
- VEŠKERÉ KONSTRUKCE MUSÍ SPLŇOVAT POŽÁRNÍ ODOULNOST DLE ZPRÁVY PBR
- KONSTRUKCE, NA KTERÉ JSOU KLADENÉ ZVÝŠENÉ POŽADAVKY NA AKUSTICKÝ ÚTUL, BUDOU SPLŇOVAT MINIMÁLNÍ POŽADAVKY DLE AKUSTICKÉ STUDIE Č. 20210387/2 Z 12/2021
- VE VYBRANÝCH PROSTORECH BUDOU POUŽITY AKUSTICKÉ ZVUKOPOHLTNÉ PODHLADY A STĚNOVÉ AKUSTICKÉ OKLADY DLE AKUSTICKÉ STUDIE Č. 20210387/1 Z 12/2021
- VE VÝKRESECH JSOU KÓTOVÁNY KONSTRUKCE BEZ OMÍTEK

**				
***				DOJ.M.PRRR
REVIZ	POPS REVIZ		VÝKRES	DATUM

DOKUMENTACE PRO STAVEBNÍ POVOLENÍ

±0.00 = 324.50 m bpv

Výškový systém: BAL.T.PV
Souřadnicový systém: S-JTSK

Název akce

Novostavba základní školy v Kolovratech

Generální projektant	Investor	Zpracovatel části					
 Hlaváček & Partner architektonický atelier Hlaváček a Partner s.r.o. Archeologická 2256/1 155 00 Praha 5	 Obec Kolovraty Mírová 364/34 103 00 Praha - Kolovraty	 Hlaváček & Partner architektonický atelier Hlaváček a Partner s.r.o. Archeologická 2256/1 155 00 Praha 5					
Architekt	HIP	vypracoval					
Ing. arch. Martin Hlaváček Ing. arch. Pavel Svoboda	Ing. Ilona Matějčková Ing. Petra Špačková	Zodpovědný projektant části Ing. arch. Martin Hlaváček					
Stupeň	č. zakázky	Měřítko	Formáty	Revize	Datum	Část dok.	Kód dok.
DSP	HPA 21.09.687	1:100	15 x A4	00	09/2021	D.1.1	ARS
Profese						ARS - ARCHITECTONICKÉ A STAVEBNÉ TECHNICKÉ ŘEŠENÍ	
Název výkresu						SO 02 01	Číslo výkresu
PŮDORYS 3.NP							
							D.2.03