


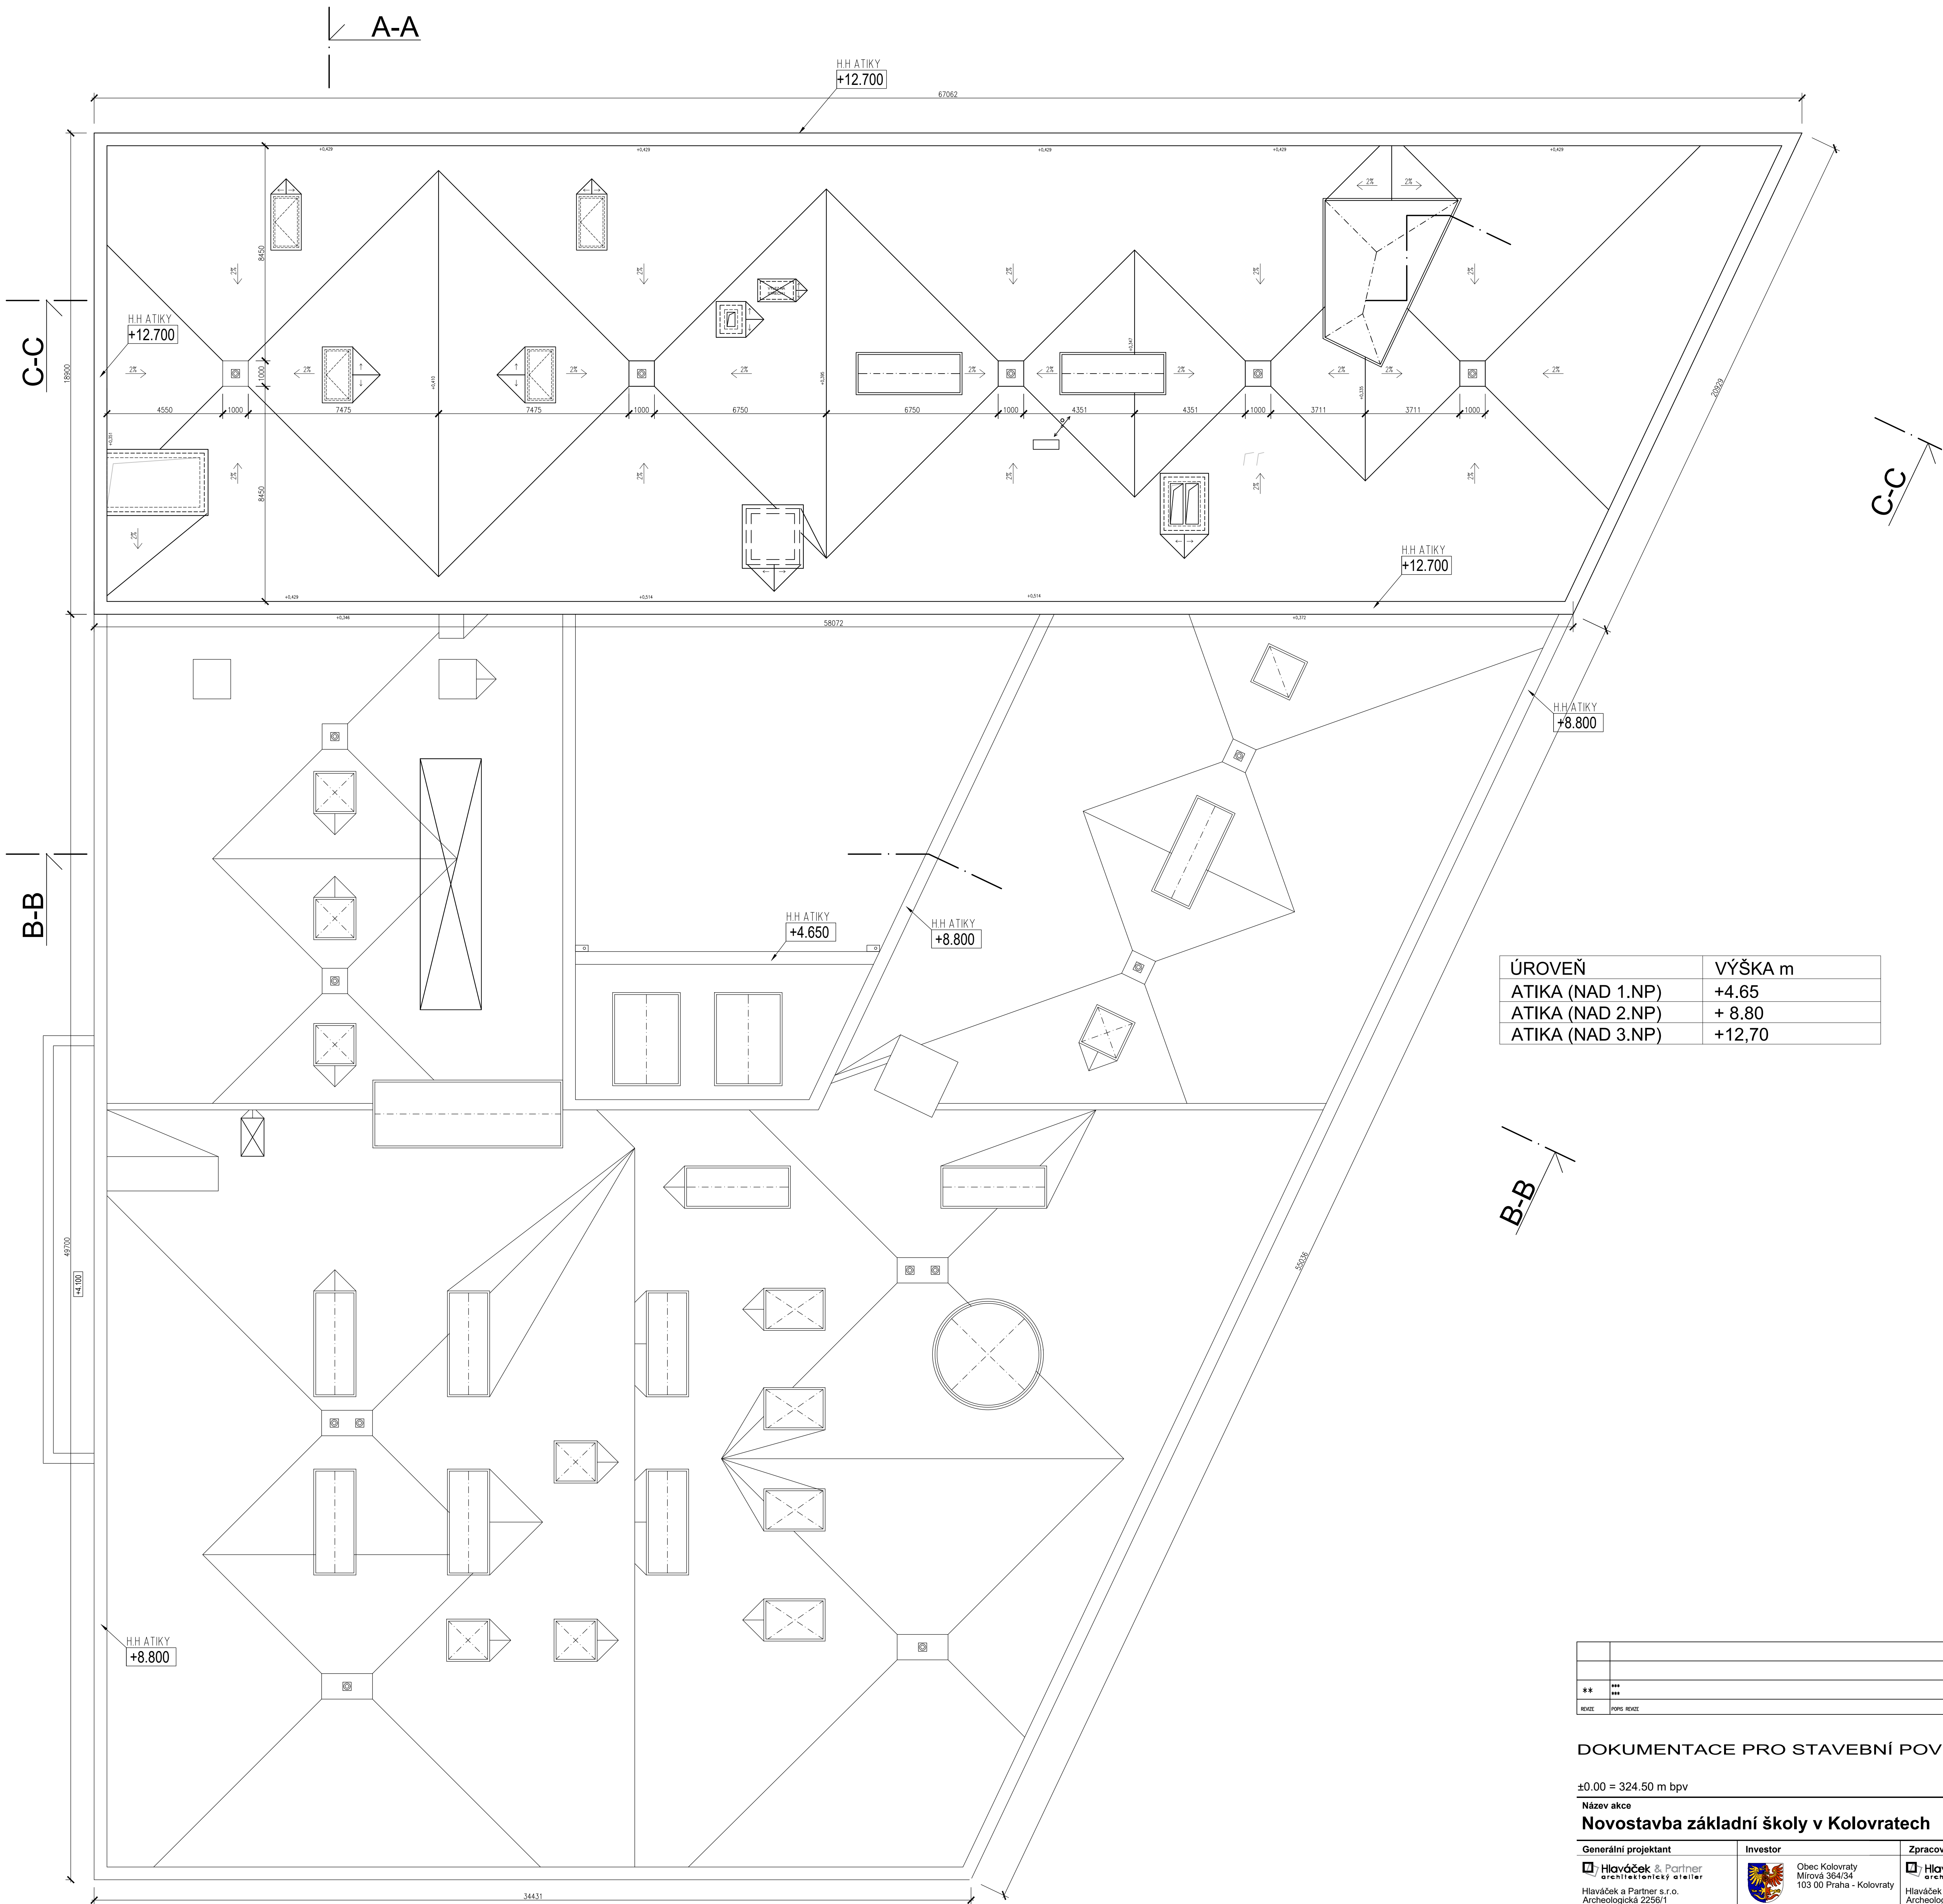

| ÚROVEŇ           | VÝŠKA m |
|------------------|---------|
| ATIKA (NAD 1.NP) | +4.65   |
| ATIKA (NAD 2.NP) | + 8.80  |
| ATIKA (NAD 3.NP) | +12,70  |

|        |              |            |            |
|--------|--------------|------------|------------|
|        |              |            |            |
| **     |              |            |            |
| ***    |              |            | DO.MA.RRRR |
| REVIZE | POPIS REVIZE | VYPRACOVAN | DATUM      |

DOKUMENTACE PRO STAVEBNÍ POVOLENÍ

±0.00 = 324.50 m bpv

Výškový systém: BAL.T.PV  
Souřadnicový systém: S-JTSK

Název akce

Novostavba základní školy v Kolovratech

|   |               |   |         |   |         |           |               |
|---|---------------|---|---------|---|---------|-----------|---------------|
| Generální projektant   |               | Investor   |         | Zpracovatel části   |         |           |               |
|  Hlaváček & Partner<br>architektonický atelier |               |  Obec Kolovraty<br>Mírová 364/34<br>103 00 Praha - Kolovraty |         |  Hlaváček & Partner<br>architektonický atelier |         |           |               |
| Hlaváček a Partner s.r.o.<br>Archeologická 2256/1<br>155 00 Praha 5                                                                 |               |   |         | Hlaváček a Partner s.r.o.<br>Archeologická 2256/1<br>155 00 Praha 5                                                                 |         |           |               |
| Architekt   |               | HIP   |         | Zodpovědný projektant části   |         |           |               |
| Ing. arch. Martin Hlaváček<br>Ing. arch. Pavel Svoboda                                                                              |               | Ing. Ilona Matějčková<br><br>Ing. Petra Špačková                                                                                                  |         | Ing. arch. Martin Hlaváček   |         |           |               |
| Stupeň   | č. zakázky    | Měřítko   | Formáty | Revize   | Datum   | Část dok. | Kód dok.      |
| DSP   | HPA 21.09.687 | 1:100   | 12 x A4 | 00   | 09/2021 | D.1.1     | ARS           |
| Profese    ARS - ARCHITEKTONICKÉ A STAVEBNĚ TECHNICKÉ ŘEŠENÍ                                                                        |               |   |         |   |         | SO 02 01  | Číslo výkresu |
| Název výkresu   |               |   |         |   |         |           | D.3.01        |
| PŮDORYS STŘECHY   |               |   |         |   |         |           |               |