


ŘEZ A-A'

LEGENDA MATERIÁLŮ:

- PŮVODNÍ ZEMINA
- ZHUTNĚNÝ NÁSYP
- TEPELNÁ IZOLACE SOKLOVÝCH ČÁSTÍ
- TEPELNÁ IZOLACE STŘEŠNÍHO PLÁŠTĚ
- EXTRUDOVANÝ POLYSTYREN TL. DLE VÝKRESŮ
- EPS 150 S STABIL (IZOLACE ATIK EPS 100 S STABIL) TL. DLE VÝKRESŮ

LEGENDA MATERIÁLŮ:


- ŽELEZOBETON :
- OBVODOVÝ PLÁŠT :
- FASÁDNÍ ZATEPLOVACÍ SYSTÉM
- VNITŘNÍ NOSNÉ STĚNY : PILÍŘE A SLOUPY
- VNITŘNÍ AKU STĚNY : CIHLA
- PŘÍČKY - TL.115 MM :
- PŘÍČKY - TL.140 MM :
- POLOPŘÍČKY - TL.140MM :
- VÝŠKA 1,5 M (1,2 M)
- PŘEDSTĚNY :
- BETONOVÝY SOKL :
- VÝŠKA 100 MM
- PŘÍČKY - TL.100MM :
- VIZ STAVEBNĚ KONSTRUKČNÍ ŘEŠENÍ
- ŽELEZOBETON
- PŘEKLADY NAD OKNY - ŽELEZOBETON
- TEPEL. IZOLACE NA BÁZI MINERÁLNÍCH VLÁKEN/POLYSTYRÉN TL. NA ŽLB - 150-250 MM (TL. DLE VÝKRESŮ)
- ŽELEZOBETON TL. VIZ STAVEBNĚ KONSTRUKČNÍ ŘEŠENÍ
- HELUZ AKU 25MK - TL.250MM
- P15, M10
- PŘEKLADY HELUZ
- HELUZ AKU 11,5 - P10, M5
- HELUZ AKU 140 - P10, M5
- PŘEKLADY HELUZ
- HELUZ 140 - P10, M5
- INSTALAČNÍ PŘEDSTĚNA - SDK/YTONG (TL. DLE VÝKRESŮ)
- DLE PD GASTROPROVOZU
- BETONOVÉ TVAROVKY - LIAPOR R 100
- HLADKÉ DUTÉ TL. 100MM
- PŘEKLADY SYSTÉMOVÉ K BETONOVÝM TVAROVKÁM

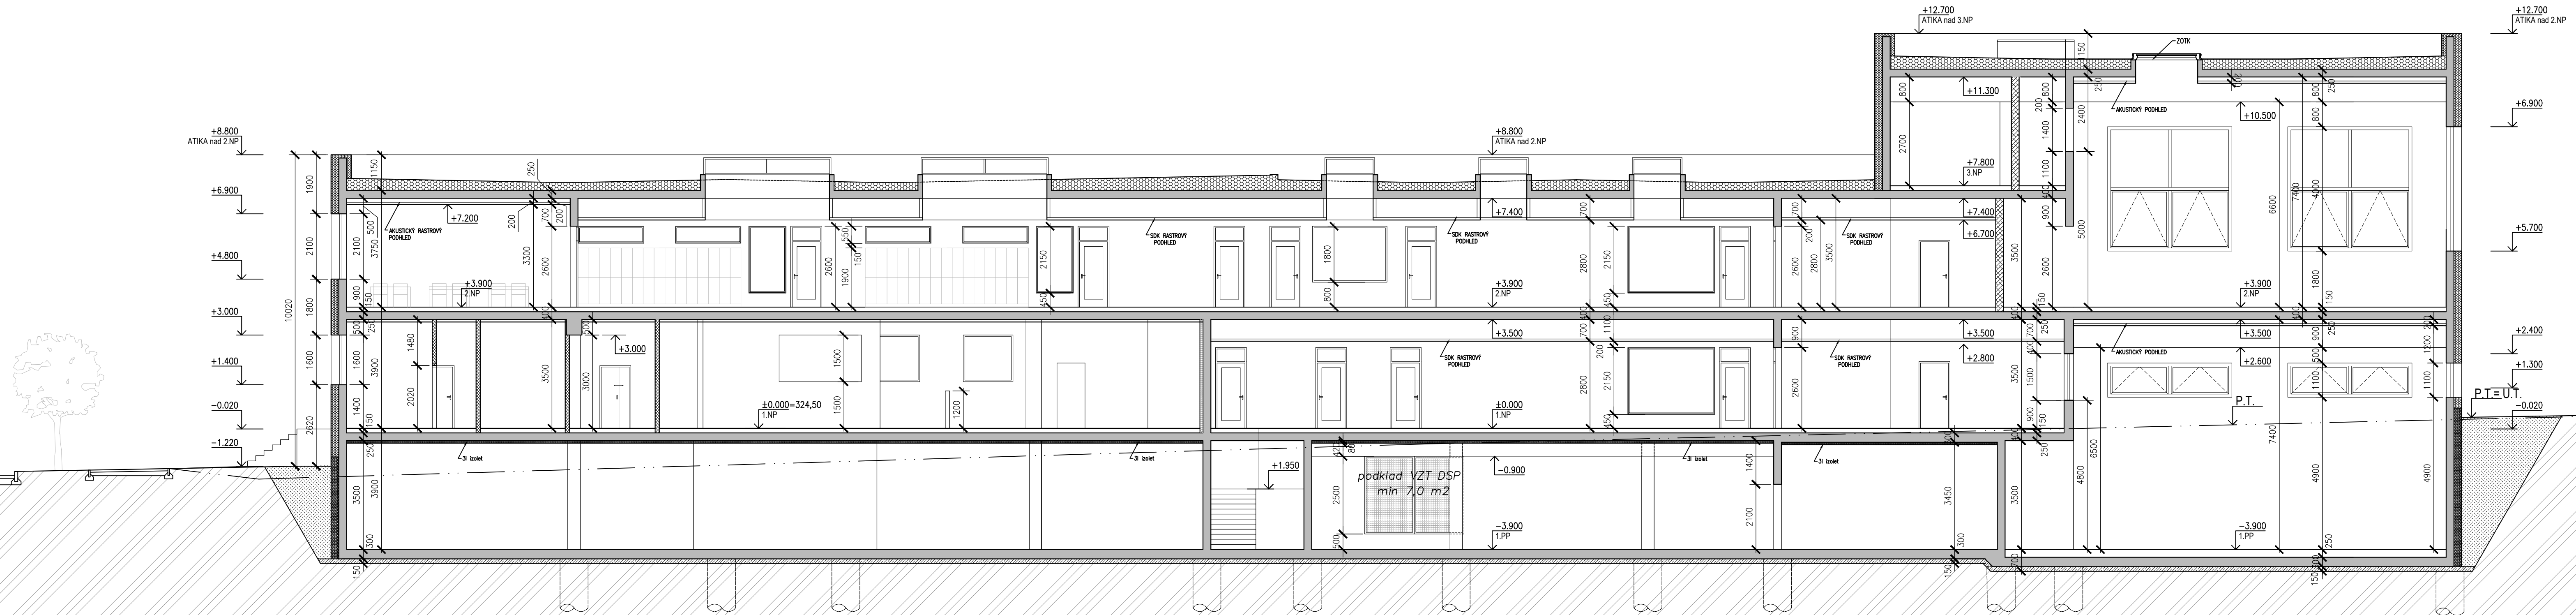

DOKUMENTACE PRO STAVEBNÍ POVOLENÍ

±0.00 = 324.50 m bpv
Výškový systém: BALT-PV
Souřadnicový systém: S-JTSK

Název akce
Novostavba základní školy v Kolovratech

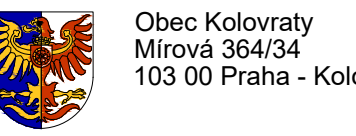Generální projektant	Investor	Zpracovatel části
 Hlaváček & Partner s.r.o. Archeologická 2256/1 155 00 Praha 5	 Obec Kolovraty Mírová 364/34 103 00 Praha - Kolovraty	 Hlaváček a Partner s.r.o. Archeologická 2256/1 155 00 Praha 5

Architekt	HIP	vypracoval	Zodpovědný projektant části
Ing. arch. Martin Hlaváček Ing. arch. Pavel Svoboda	Ing. Ilona Matějčková Ing. Petra Špačková		Ing. arch. Martin Hlaváček

Stupeň	č. zakázky	Měřítko	Formáty	Revize	Datum	Část dok.	Kód dok.
DSP	HPA 21.09.687	1:100	5 x A4	00	11/2021	D.1.1	ARS

Profese	ARS - ARCHITEKTONICKÉ A STAVEBNĚ TECHNICKÉ ŘEŠENÍ	Číslo výkresu
Název výkresu	ŘEZ A-A'	D.4.01