


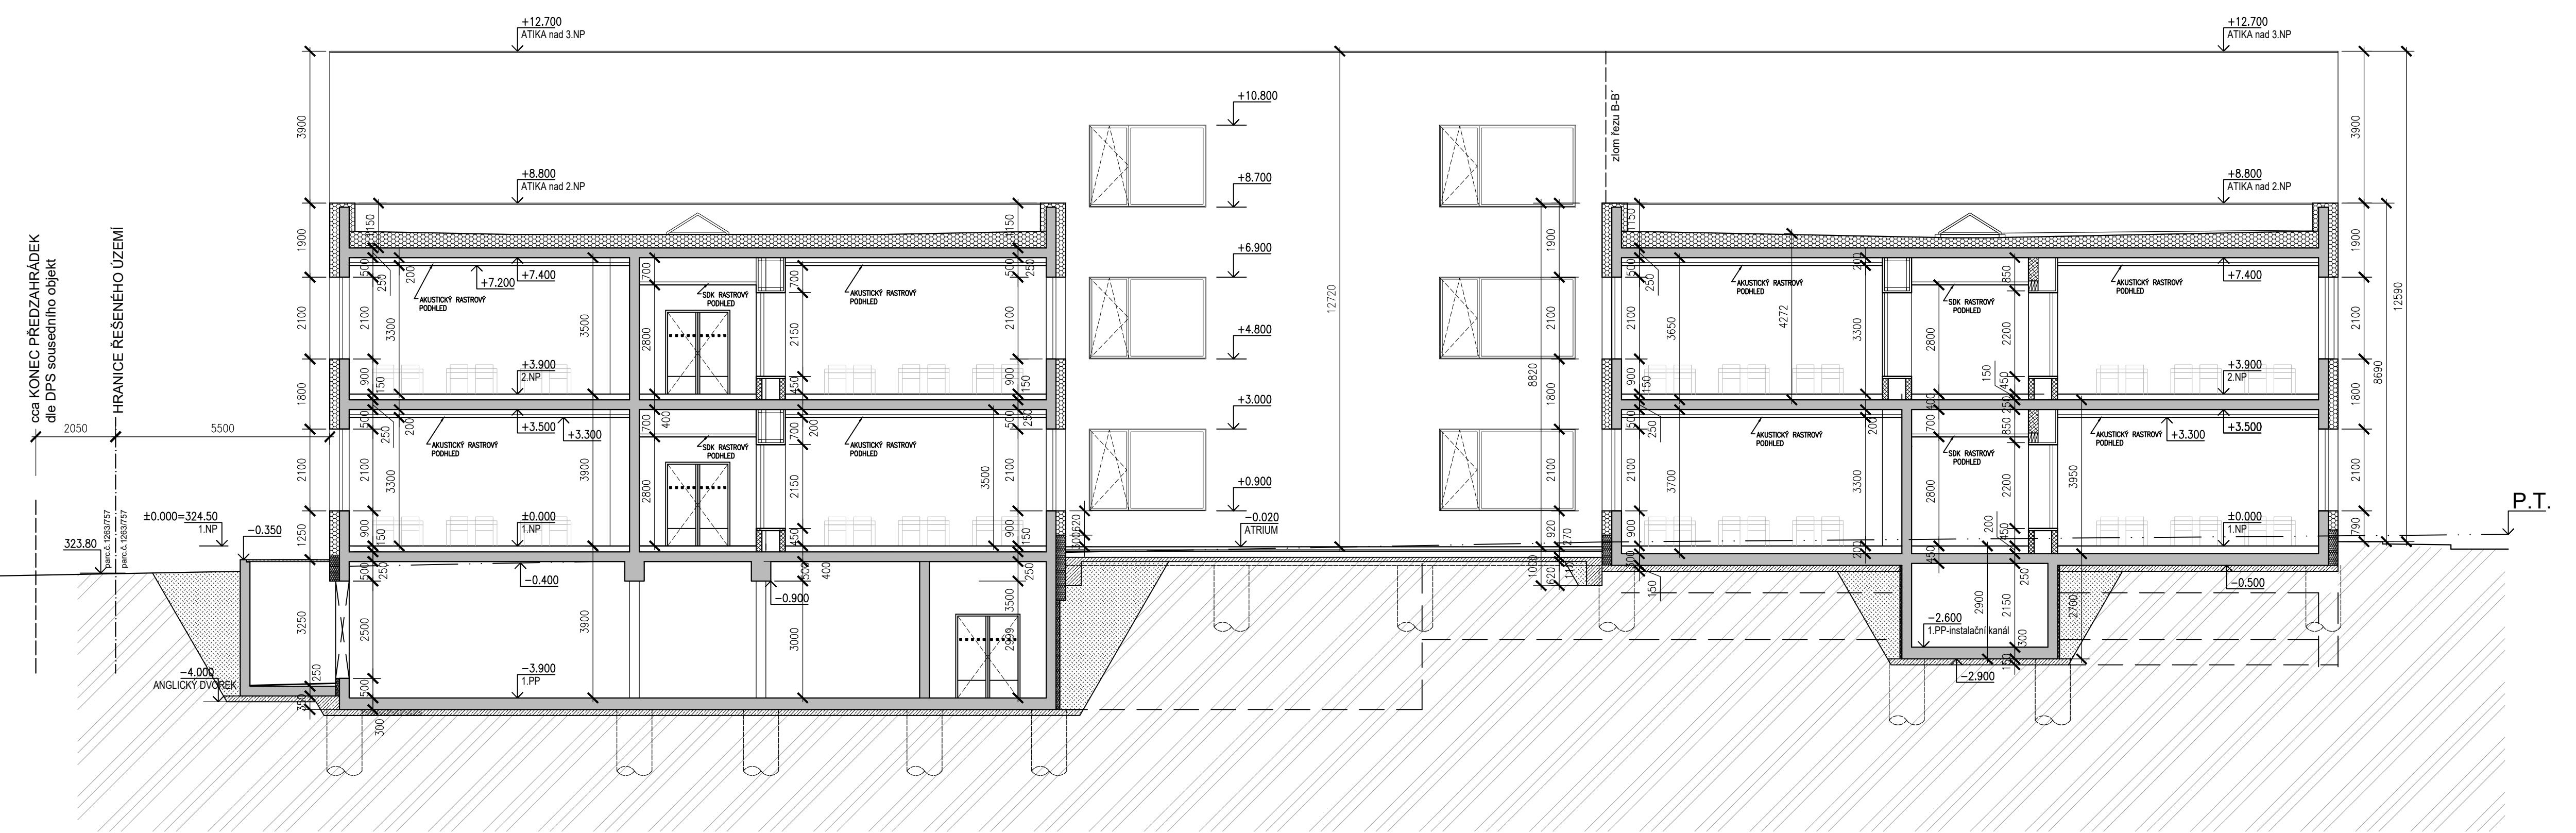

	PŮVODNÍ ZEMINA	
	ZHUTNĚNÝ NASYP	
	TEPELNÁ IZOLACE SOKLOVÝCH ČÁSTÍ	EXTRUDOVANÝ POLYSTYREN TL. DLE VÝKRESŮ
	TEPELNÁ IZOLACE STŘEŠNÍHO PLÁŠTĚ	EPS 150 S STABIL (IZOLACE ATIK EPS 100 S STABIL) TL. DLE VÝKRESŮ

	ŽELEZOBETON :	VIZ STAVEBNÉ KONSTRUKČNÍ ŘEŠENÍ
	OBVODOVÉ PĚŠT :	ŽELEZOBETON PŘEKLADY NAD OKNY – ŽELEZOBETON
	FASÁDNÍ ZATEPLOVACÍ SYSTÉM	TEPEL. IZOLACE NA BÁZI MINERÁLNÍCH VLÁKEN/POLYSTYRÉN TL. NA ŽLB – 150–250 MM (TL. DLE VÝKRESŮ)
	VNITŘNÍ NOSNÉ STĚNY : PILÍŘE A SLOUPY	ŽELEZOBETON TL. VIZ STAVEBNÉ KONSTRUKČNÍ ŘEŠENÍ
	VNITŘNÍ AKU STĚNY : CHLA	HELUZ AKU 25MK – TL.250MM P15, M10 PŘEKLADY HELUZ
	PŘÍČKY – TL.115 MM :	HELUZ AKU 11,5 – P10, M5
	PŘÍČKY – TL.140 MM :	HELUZ AKU 140 – P10, M5 PŘEKLADY HELUZ
	POLOPŘÍČKY – TL.140MM :	HELUZ 140 – P10, M5
	VÝŠKA 1,5 M (1,2 M)	
	PŘEDSTĚNY :	INSTALAČNÍ PŘEDSTĚNA – SDK/YTONG (DLE VÝKRESŮ)
	BETONOVÝ SOKL :	DLE PD GASTROPROVOZU
	VÝŠKA 100 MM	
	PŘÍČKY – TL.100MM :	BETONOVÉ TVAROVKY – UJAPOR R 100 HLADKÉ DUTÉ TL. 100MM PŘEKLADY SYSTÉMOVÉ K BETONOVÝM TVAROVKÁM

**	*** ***	***	DD.MM.RRRR
REVIZE	POPS REVIZE	YIPRAČOVAN	DATUM

±0.00 = 324.50 m bpv

Název akce
Novostavba základní školy v Kolovratech

Generální projektant			Investor			Zpracovatel části		
 Hlaváček & Partner architektonický atelier Hlaváček a Partner s.r.o. Archeologická 2256/1 155 00 Praha 5			 Obec Kolovraty Mírová 364/34 103 00 Praha - Kolovraty			 Hlaváček & Partner architektonický atelier Hlaváček a Partner s.r.o. Archeologická 2256/1 155 00 Praha 5		
Architekt			HIP vypracoval			Zodpovědný projektant části		
Ing. arch. Martin Hlaváček Ing. arch. Pavel Svoboda			Ing. Ilona Matějčková Ing. Petra Špačková			Ing. arch. Martin Hlaváček		
Stupeň	č. zakázky	Měřítko	Formáty	Revize	Datum	Část dok.	Kód dok.	
DSP	HPA 21.09.687	1:100	5 x A4	00	11/2021	D.1.1	ARS	
Profese ARS - ARCHITEKTONICKÉ A STAVEBNĚ TECHNICKÉ ŘEŠENÍ						SO 02 01	Číslo výkresu	
Název výkresu ŘEZ B-B´							D.4.02	