


POHLED - JIH

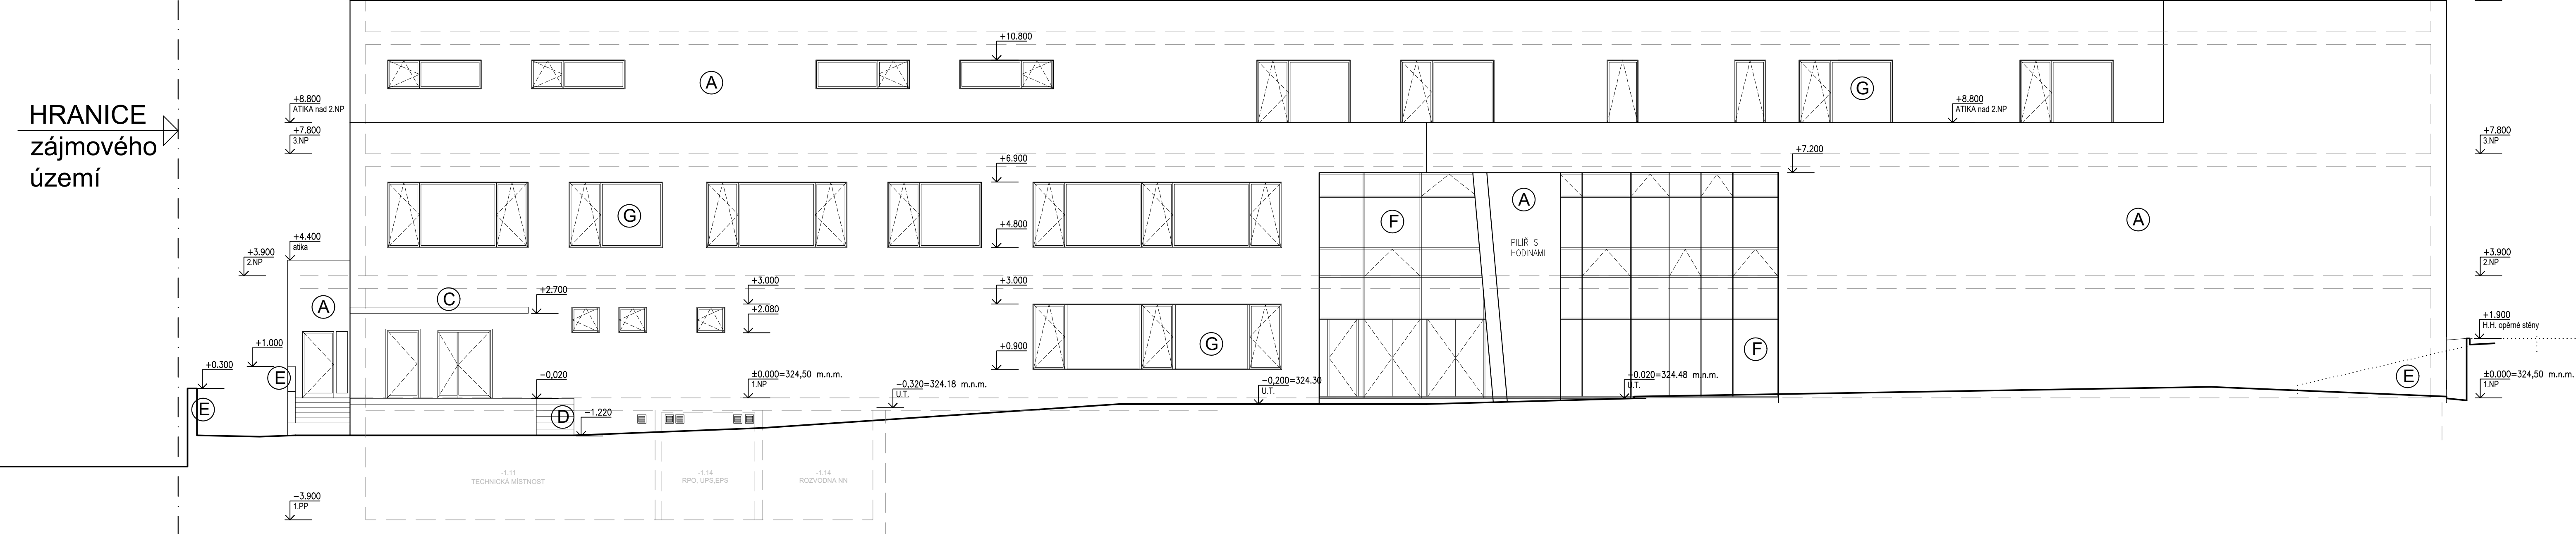

- LEGENDA MATERIÁLŮ:
- A KZS, OMÍTKA PROBARVENÁ, HLADKÁ, BÍLÁ
 - B KZS, OMÍTKA PROBARVENÁ MOZAIKOVÁ, TMAVĚ ŠEDÁ
 - C MARKÝZA NAD ZÁSOBOVACÍ RAMPOU – POHLEDOVÝ BETON
 - D VENKOVNÍ BETONOVÉ SCHODIŠTĚ VČETNĚ RAMPY – NÁTĚR ODSŤIN SVĚTLÉ ŠEDÁ
 - E VENKOVNÍ BETONOVÉ OPĚRNÉ STĚNY – NÁTĚR ODSŤIN SVĚTLÉ ŠEDÁ
 - F LOP – HLINÍKOVÝ, BARVA – DÝHA BŘÍZA
 - G OKNA – HLINÍKOVÁ, BARVA – DÝHA BŘÍZA
 - H OCELOVÉ MOSTOVÉ ZÁBRADLÍ
 - I DŘEVĚNÝ OBKLAD

**	*** ***	***	DD.MM.RRRR
REVIZE	POPIS REVIZE	VYPRACOVAL	DATUM

DOKUMENTACE PRO STAVEBNÍ POVOLENÍ

±0.00 = 324.50 m bpv
Výškový systém: BALT-PV
Souřadnicový systém: S-JTSK

Název akce
Novostavba základní školy v Kolovratech

Generální projektant Hlaváček & Partner architektonický atelier Hlaváček a Partner s.r.o. Archeologická 2256/1 155 00 Praha 5	Investor Obec Kolovraty Mírová 364/34 103 00 Praha - Kolovraty	Zpracovatel části Hlaváček & Partner architektonický atelier Hlaváček a Partner s.r.o. Archeologická 2256/1 155 00 Praha 5
Architekt Ing. arch. Martin Hlaváček Ing. arch. Pavel Svoboda	HIP Ing. Ilona Matějčková Ing. Petra Špačková	Zodpovědný projektant části Ing. arch. Martin Hlaváček

Stupeň	č. zakázky	Měřítko	Formáty	Revize	Datum	Část dok.	Kód dok.
DSP	HPA 21.09.687	1:100	5 x A4	00	11/2021	D.1.1	ARS
Profese ARS - ARCHITEKTONICKÉ A STAVEBNĚ TECHNICKÉ ŘEŠENÍ						SO 02 01	Číslo výkresu
Název výkresu							D.5.01
POHLED JIH							