


POHLED - VÝCHOD

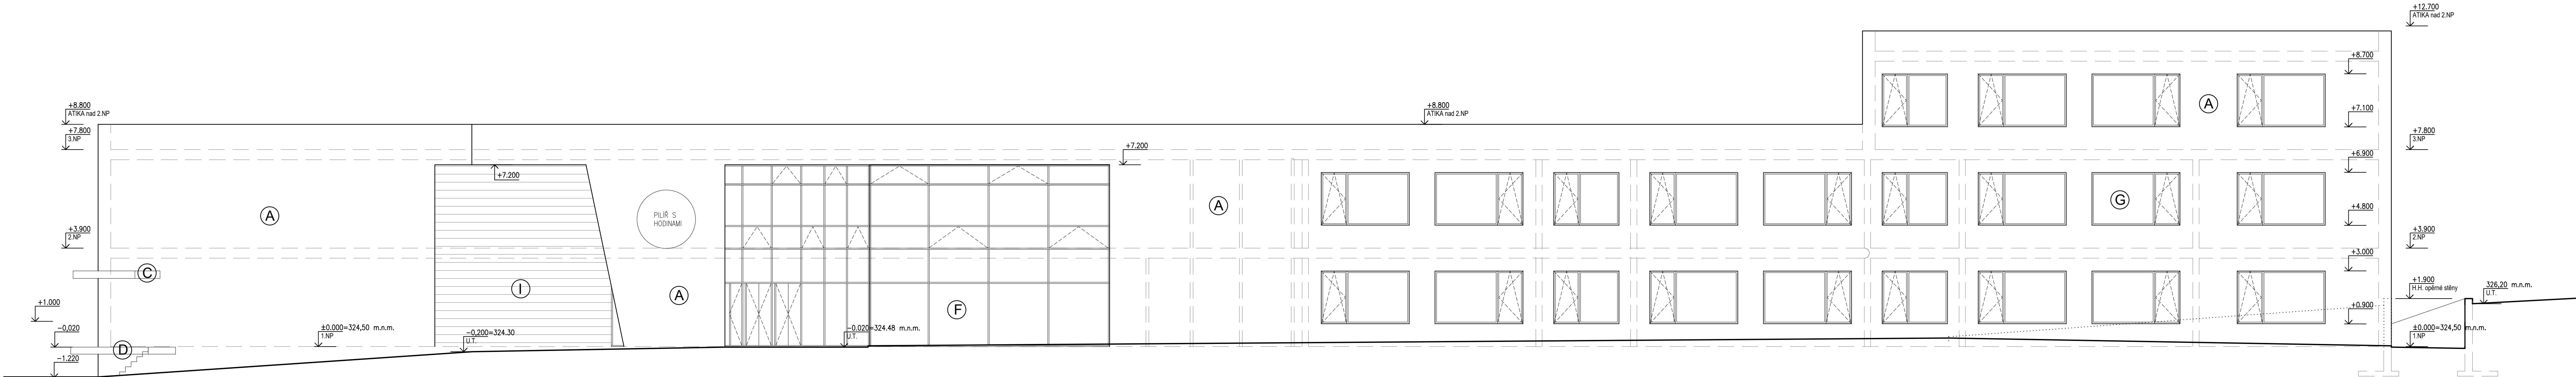

LEGENDA MATERIÁLŮ:

- A KZS, OMÍTKA PROBARVENÁ, HLADKÁ, BILÁ
- B KZS, OMÍTKA PROBARVENÁ MOZAIKOVÁ, TMAVĚ ŠEDÁ
- C MARKÝZA NAD ZÁSOBOVACÍ RAMPOU – POHLEDOVÝ BETON
- D VENKOVNÍ BETONOVÉ SCHODIŠTĚ VČETNĚ RAMPY – NATĚR ODSTÍN SVĚTLÉ ŠEDÁ
- E VENKOVNÍ BETONOVÉ OPĚRNÉ STĚNY – NATĚR ODSTÍN SVĚTLÉ ŠEDÁ
- F LOP – HLINIKOVÝ, BARVA – DÝHA BRÍZA
- G OKNA – HLINIKOVÁ, BARVA – DÝHA BRÍZA
- H OCELOVÉ MOSTOVÉ ZÁBRADLÍ
- I DŘEVĚNÝ OBKLAD

**	***	***	DD.MM.RRRR
REVIZE	POPIS REVIZE	VYPRACOVAL	DATUM

DOKUMENTACE PRO STAVEBNÍ POVOLENÍ

±0.00 = 324.50 m bpv

Výškový systém: BALT-PV
Souřadnicový systém: S-JTSK

Název akce

Novostavba základní školy v Kolovratech

Generální projektant	Investor	Zpracovatel části	
 Hlaváček a Partner s.r.o. Archeologická 2256/1 155 00 Praha 5	 Obec Kolovraty Mírová 364/34 103 00 Praha - Kolovraty	 Hlaváček a Partner s.r.o. Archeologická 2256/1 155 00 Praha 5	
Architekt	HIP	vypracoval	Zodpovědný projektant části
Ing. arch. Martin Hlaváček Ing. arch. Pavel Svoboda	Ing. Ilona Matějčíková Ing. Petra Špačková		Ing. arch. Martin Hlaváček

Stupeň	č. zakázky	Měřítko	Formáty	Revize	Datum	Část dok.	Kód dok.
DSP	HPA 21.09.687	1:100	6 x A4	00	11/2021	D.1.1	ARS

Profese ARS - ARCHITEKTONICKÉ A STAVEBNĚ TECHNICKÉ ŘEŠENÍ

Název výkresu

POHLED VÝCHOD

D.5.03