


POHLED - ZÁPAD

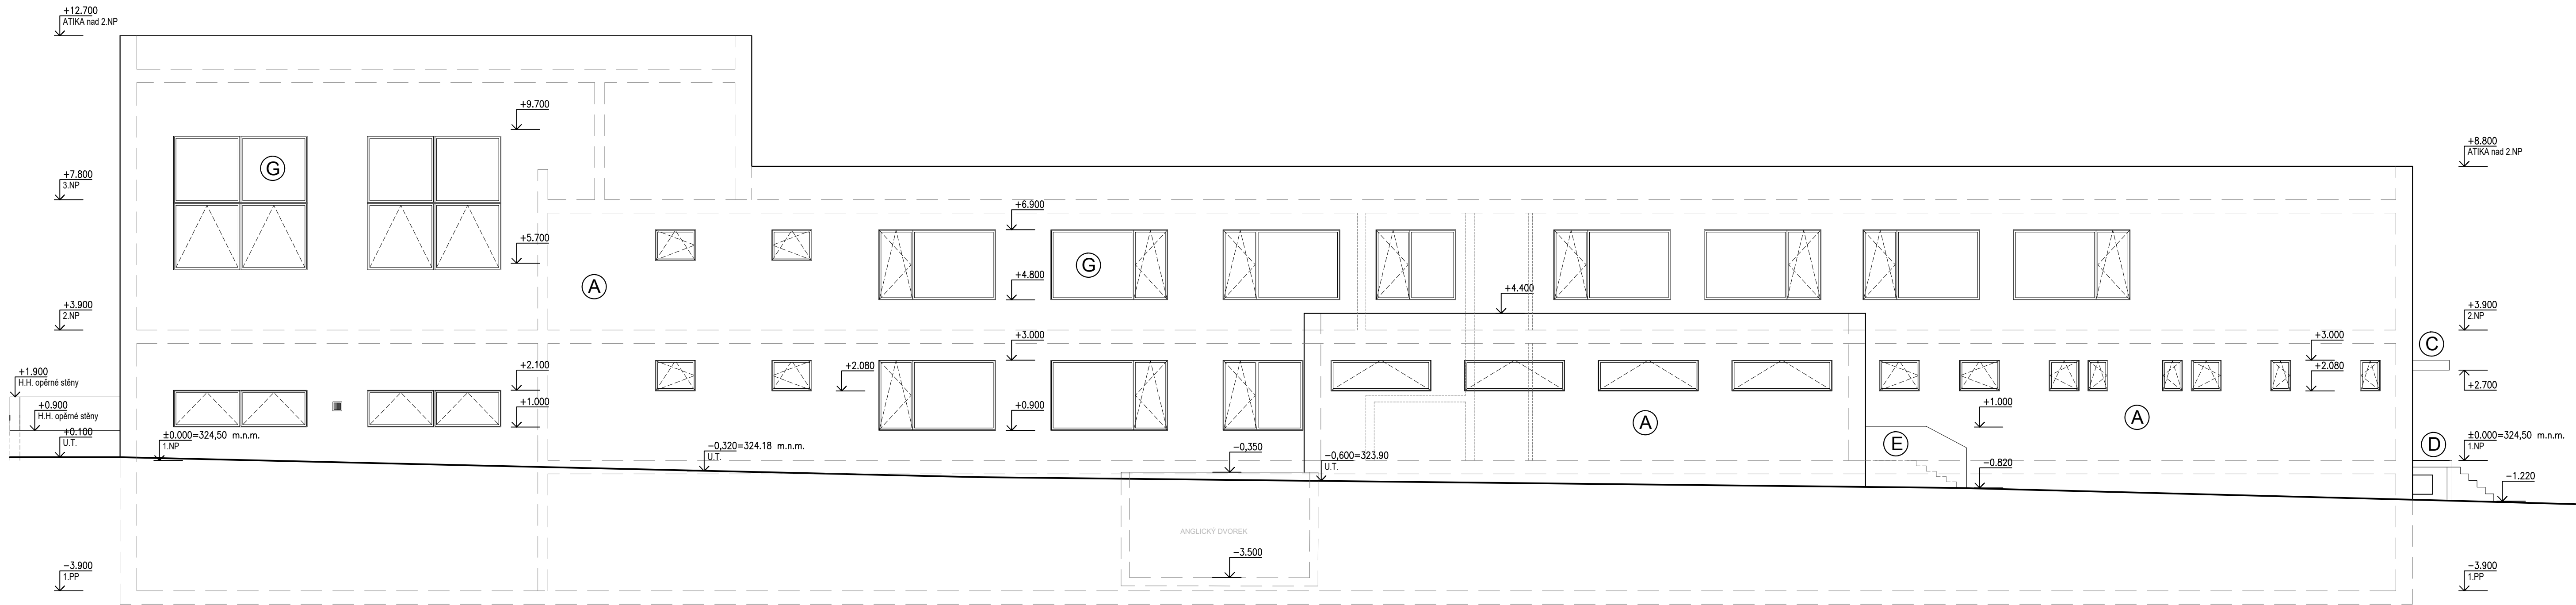

LEGENDA MATERIÁLŮ:

- (A) KZS, OMÍTKA PROBARVENÁ, HLADKÁ, BILÁ
- (B) KZS, OMÍTKA PROBARVENÁ MOZAIKOVÁ, TMAVĚ ŠEDÁ
- (C) MARKÝZA NAD ZÁSOBOVACÍ RAMPOU – POHLEDOVÝ BETON
- (D) VENKOVNÍ BETONOVÉ SCHODIŠTĚ VČETNĚ RAMPY – NATĚR ODSTÍN SVĚTLÉ ŠEDÁ
- (E) VENKOVNÍ BETONOVÉ OPĚRNÉ STĚNY – NATĚR ODSTÍN SVĚTLÉ ŠEDÁ
- (F) LOP – HLINIKOVÝ, BARVA – DÝHA BŘÍZA
- (G) OKNA – HLINIKOVÁ, BARVA – DÝHA BŘÍZA
- (H) OCELOVÉ MOSTOVÉ ZÁBRADLÍ
- (I) DŘEVĚNÝ OBKLAD

**	*** ***	***	DD.MM.RRRR
REVIZE	POPIS REVIZE	VYPRACOVAL	DATUM

DOKUMENTACE PRO STAVEBNÍ POVOLENÍ

±0.00 = 324.50 m bpv
Výškový systém: BALT-PV
Souřadnicový systém: S-JTSK

Název akce Novostavba základní školy v Kolovratech							
Generální projektant Hlaváček & Partner architektonický atelier Hlaváček a Partner s.r.o. Archeologická 2256/1 155 00 Praha 5		Investor Obec Kolovraty Mírová 364/34 103 00 Praha - Kolovraty		Zpracovatel části Hlaváček & Partner architektonický atelier Hlaváček a Partner s.r.o. Archeologická 2256/1 155 00 Praha 5			
Architekt Ing. arch. Martin Hlaváček Ing. arch. Pavel Svoboda		HIP vypracoval Ing. Ilona Matějčková Ing. Petra Špačková		Zodpovědný projektant části Ing. arch. Martin Hlaváček			
Stupeň DSP	č. zakázky HPA 21.09.687	Měřítko 1:100	Formáty 5 x A4	Revize 00	Datum 11/2021	Část dok. D.1.1	Kód dok. ARS
Profese ARS - ARCHITEKTONICKÉ A STAVEBNĚ TECHNICKÉ ŘEŠENÍ						Číslo výkresu	
Název výkresu POHLED ZÁPAD						D.5.04	