


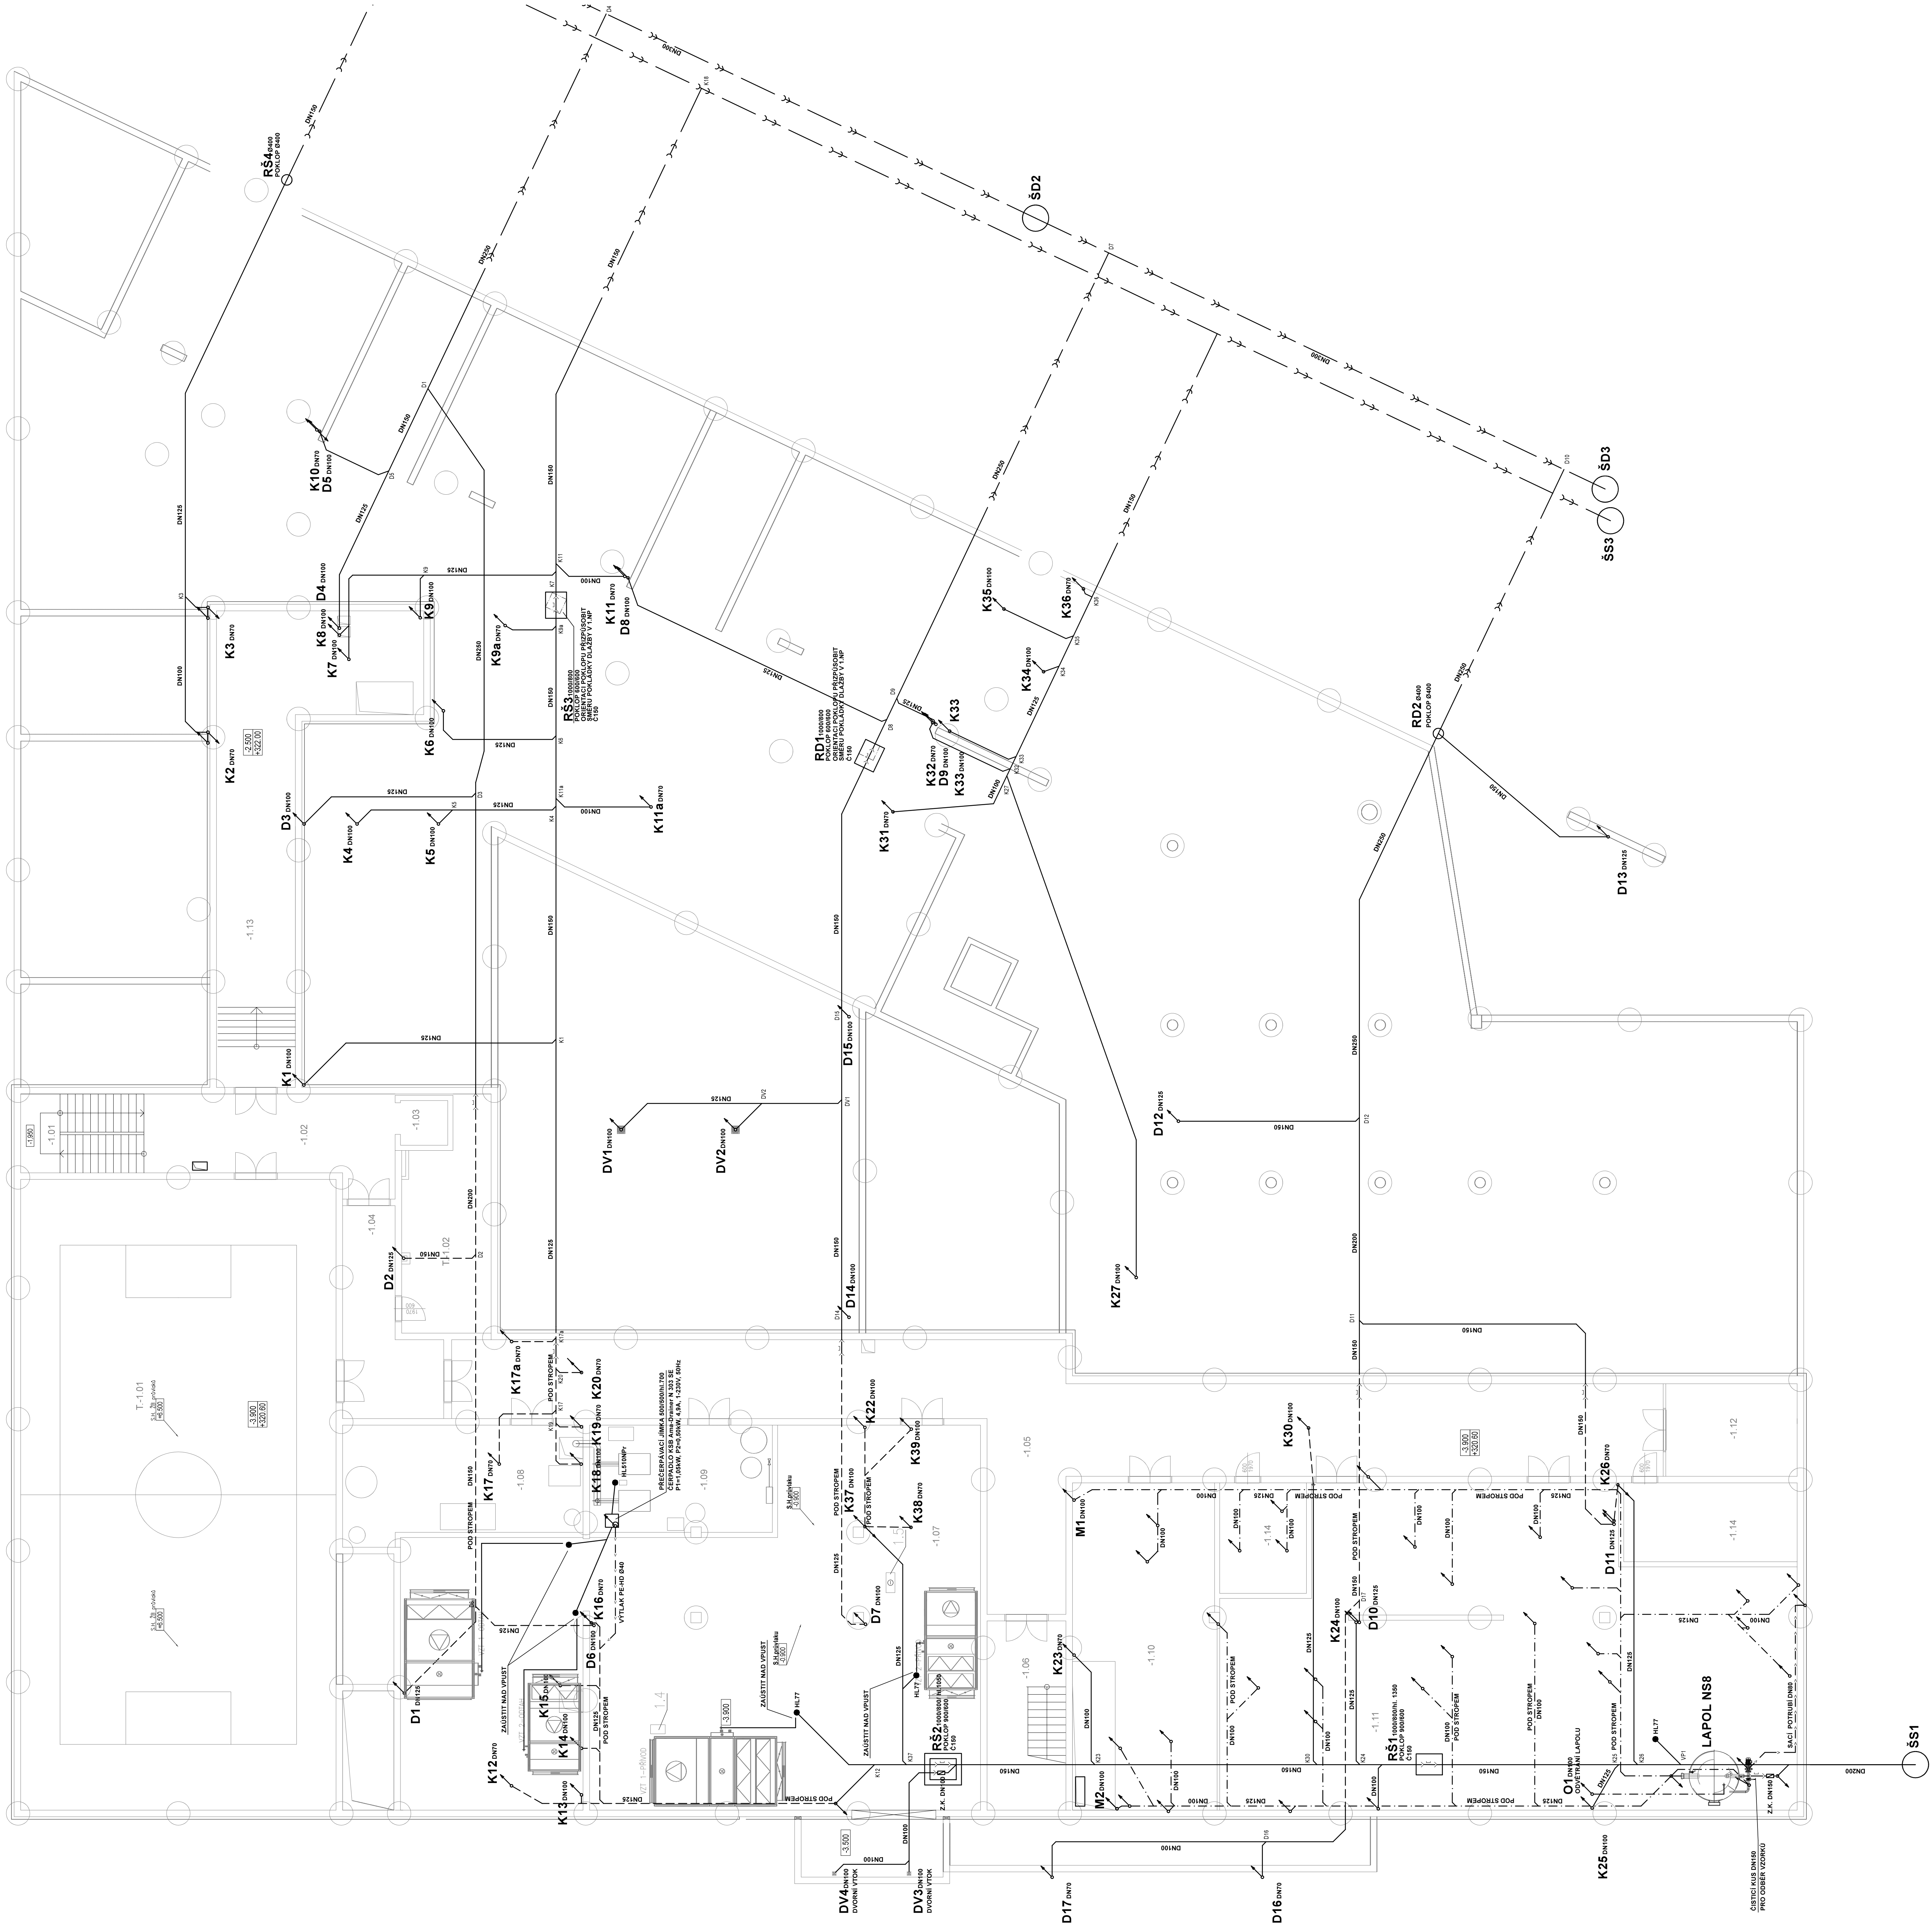

Tabulka místností 1pp		
Číslo	Úmění	Plocha [m²]
-1.01	SCHODIŠTĚ	14,07
-1.02	CHODBA	28,68
-1.03	VÝTAH	3,06
-1.04	CHODBA	22,91
-1.05	CHODBA	172,99
-1.06	SCHODIŠTĚ	21,60
-1.07	STROJOVNA VZT	260,56
-1.08	STROJOVNA CHLAZENÍ	38,89
-1.09	PLYNOVÁ KOTELNA	28,70
-1.10	INSTALAČNÍ MÍSTNOST	68,31
-1.11	TECHNICKÁ MÍSTNOST	237,31
-1.12	ROZVODNA NN	17,79
-1.13	INSTALAČNÍ CHODBA	73,71
-1.14	RPO,UPS,EPS	20,05
-1.15	DATOVÝ ROZVADĚČ	14,11
T.-1.01	TĚLOCVIČNA	298,92
T.-1.02	SKLAD	26,15

Celková plocha [m²]: 1347,27

4.6	***	***	30.04.2019
ROZČ.	PROJ.	ROZČ.	PROJ.

DOKUMENTACE PRO STAVEBNÍ POVOLENÍ

Novostavba základní školy v Kolovratech

Název akce: ±0.00 ± 324.50 m bpv

Název akce: Novostavba základní školy v Kolovratech

Generální projektant		Investor		Zpracovatel části	
Haváček & Partner architektonický atelier Haváček & Partner s.r.o. Architektonická 22/651 155 00 Praha 5		Obec Kolovraty Městský úřad Kolovraty 103 00 Praha - Kolovraty 155 00 Praha 5		Ing. Petr Štěpánek	
Architekt		Výpracovní		Zodpovědný projektant části	
Ing. arch. Martin Haváček Ing. arch. Petr Štěpánek		Ing. Irena Mašková Ing. arch. Petr Štěpánek		Ing. Petr Štěpánek	
Stupeň		Měřítko		Číslo dok.	
DSP		1:100		D1.1.12 VOD KAN	
Projeví		Datum		Číslo výkresu	
ZDRAVOTNĚ TECHNICKÉ INSTALACE - VODOVOD, KANALIZACE		11/2021		01	
Název výkresu		Půdorys 1.pp - kanalizace		SO 02	