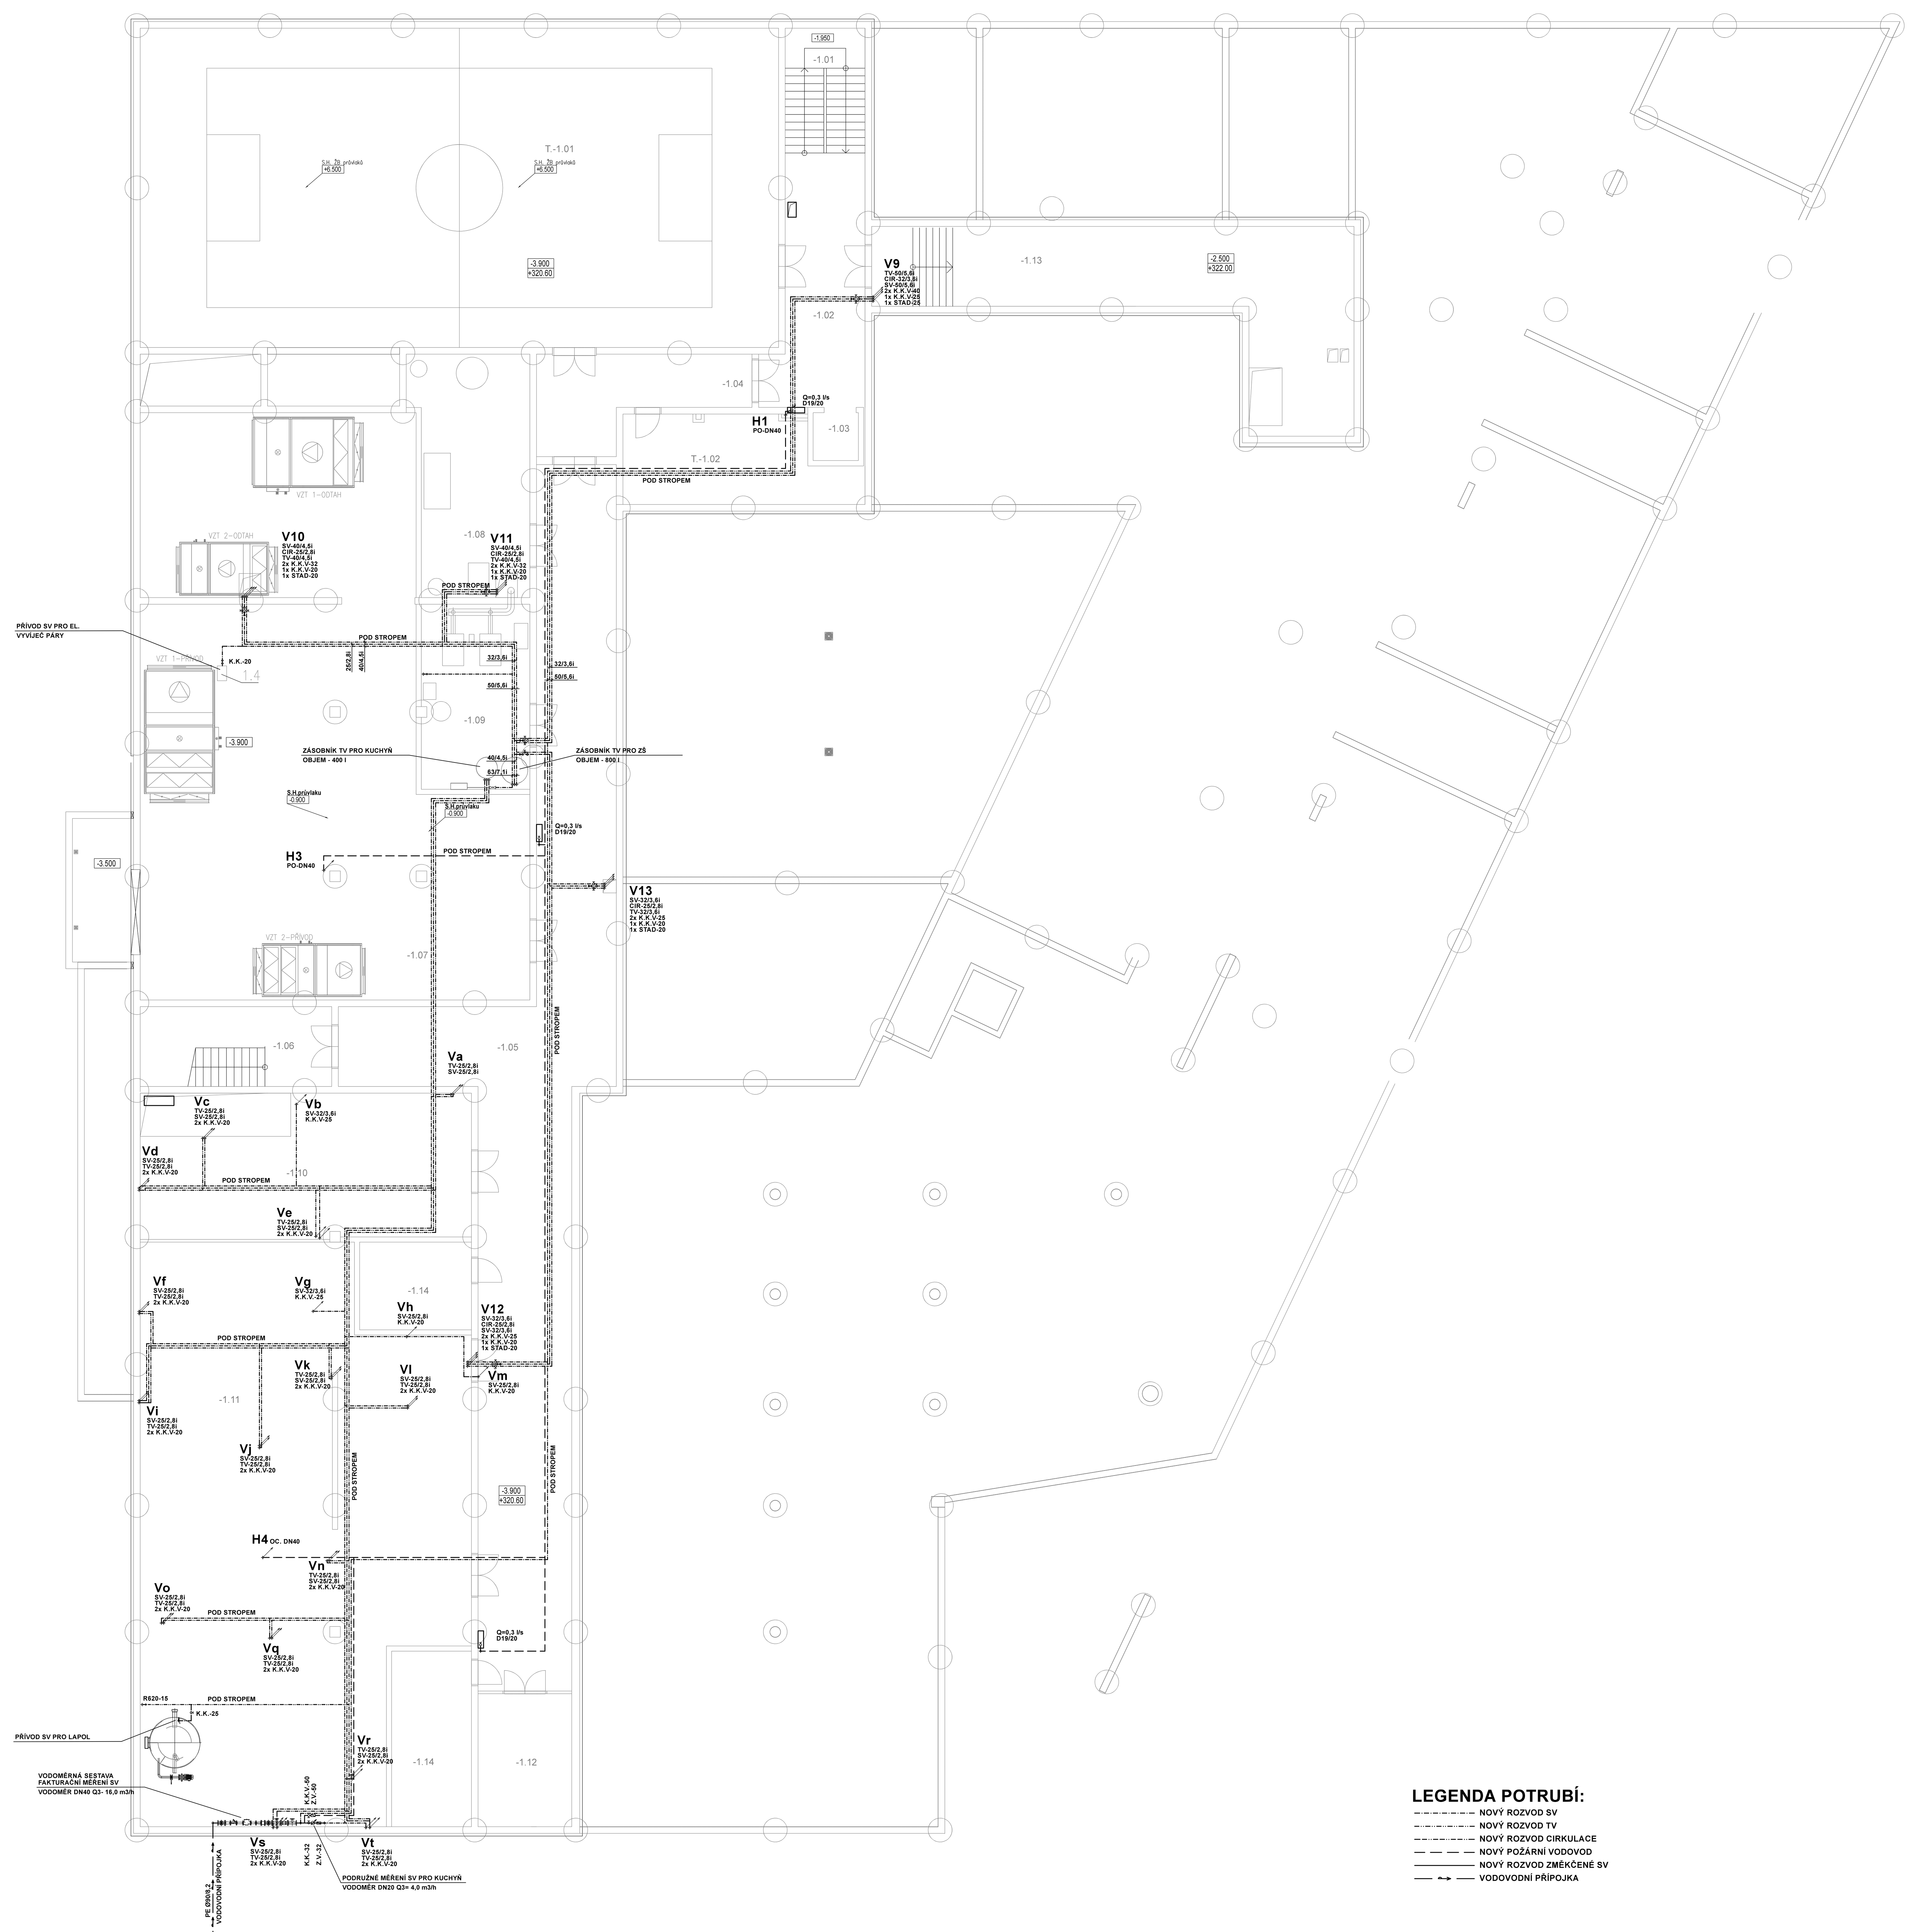

Tabulka místností 1pp

Číslo	Jméno	Plocha [m²]
-1.01	SCHODIŠTĚ	14,07
-1.02	CHODBA	28,68
-1.03	VÝTAH	3,06
-1.04	CHODBA	22,91
-1.05	CHODBA	172,99
-1.06	SCHODIŠTĚ	21,60
-1.07	STROJOVNA VZT	260,56
-1.08	STROJOVNA CHLAZENÍ	38,89
-1.09	PLYNOVÁ KOTELNA	28,70
-1.10	INSTALAČNÍ MÍSTNOST	68,31
-1.11	TECHNICKÁ MÍSTNOST	237,31
-1.12	ROZVODNA NN	17,79
-1.13	INSTALAČNÍ CHODBA	73,71
-1.14	RPO,UPS,EPS	20,05
-1.15	DATOVÝ ROZVÁDĚČ	14,11
T.-1.01	TĚLOCVIČNA	298,92
T.-1.02	SKLAD	26,15

Celková plocha [m²]: 1347,27

REVIZE	POPIS REVIZE	VYPRACOVAL	DATUM
**	*** ***	***	DD.MM.RRRR

DOKUMENTACE PRO STAVEBNÍ POVOLENÍ

±0.00 = 324.50 m bpv

Výškový systém: BALT-PV
Souřadnicový systém: S-JTSK

Název akce

Novostavba základní školy v Kolovratech

Generální projektant	Investor	Zpracovatel části
Hlaváček & Partner architektonický atelier Hlaváček a Partner s.r.o. Archeologická 2256/1 155 00 Praha 5	Obec Kolovraty Mírová 364/34 103 00 Praha - Kolovraty	*** Propi PROJEKČNÍ ATELIER PUJMANOVÉ 1755/1, ŘÍČANY TEL: +420 212242549 FAX: +420 212242549 GSM: +420 603461881 EMAIL: FIRMA@PROPI.CZ URL: WWW.PROPI.CZ
Architekt	**HIP** / **vypracoval**	**Zodpovědný projektant části**
Ing. arch. Martin Hlaváček Ing. arch. Pavel Svoboda	Ing. Ilona Matějíčková Martin Kreč	Ing. Petr Štěpánek

Stupeň	č. zakázky	Měřítko	Formáty	Revize	Datum	Část dok.	Kód dok.
DSP	HPA 21.09.687	1:100	15 x A4	00	11/2021	D.1.4.1-2	VOD,KAN

Profese ZDRAVOTNĚ TECHNICKÉ INSTALACE - VODOVOD,KANALIZACE

SO 02 01

Název výkresu

Půdorys 1.pp - vodovod

Číslo výkresu 06