


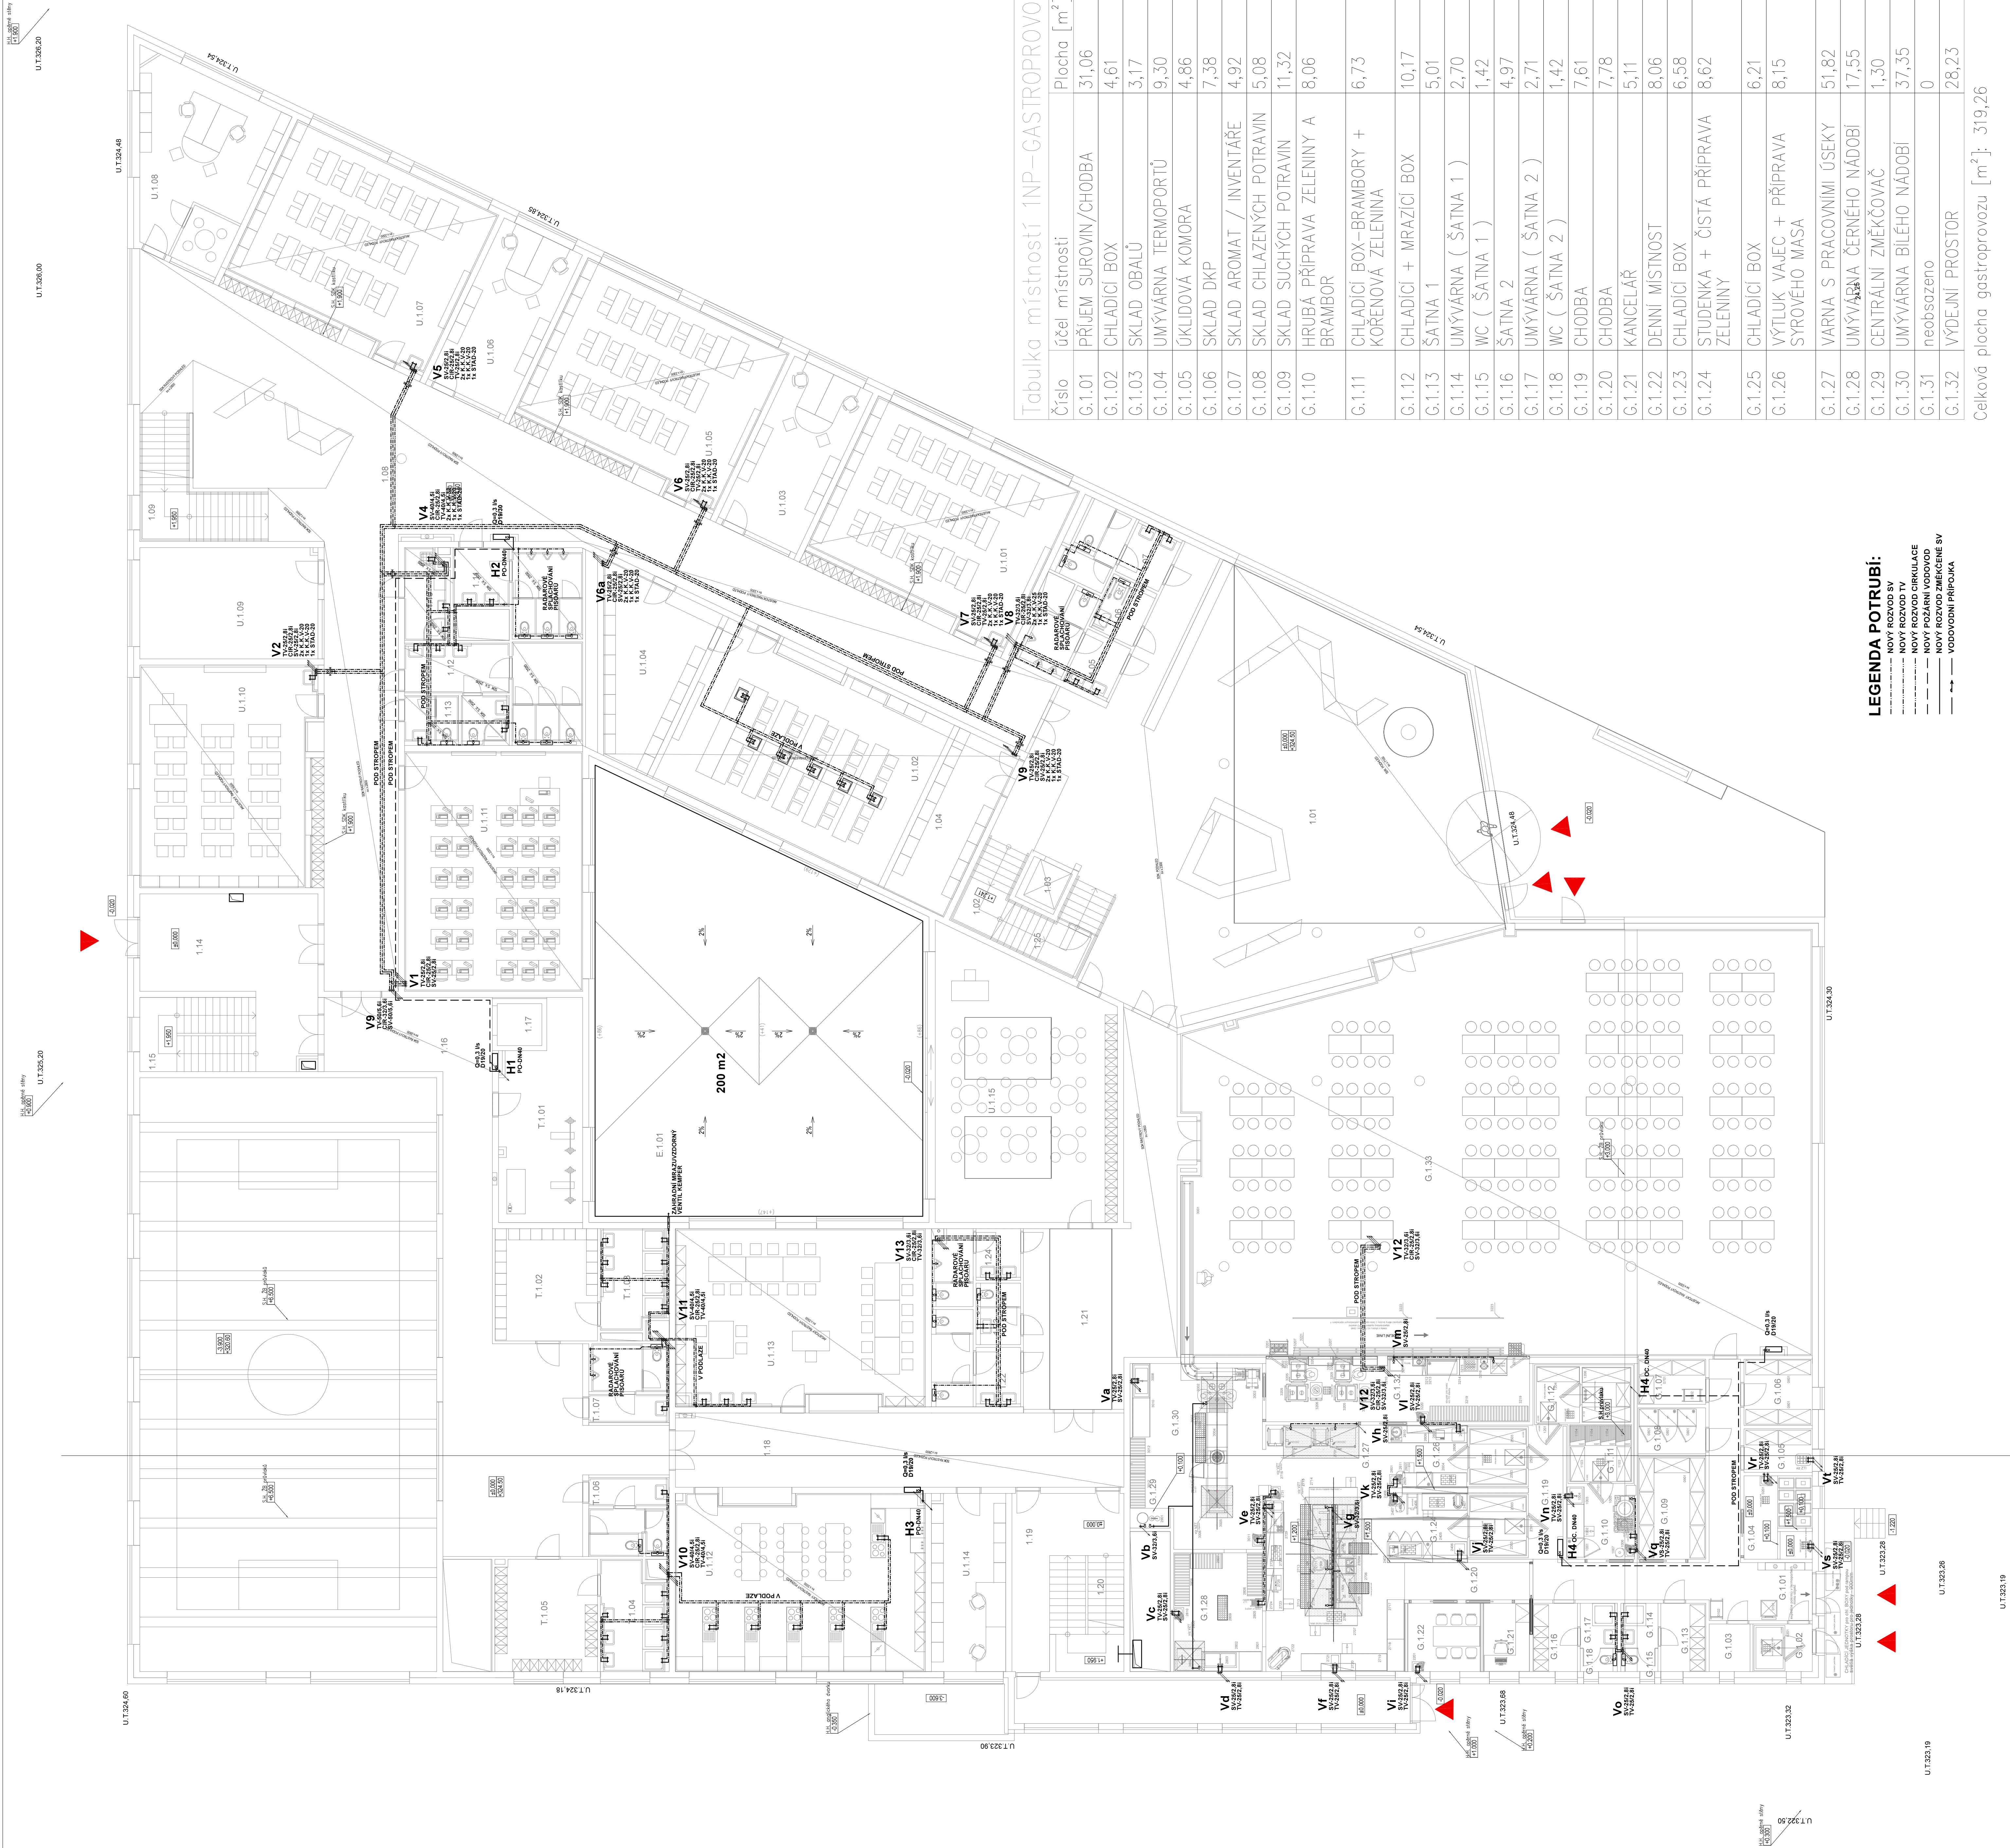

Číslo	účel místnosti	Plocha [m ²]
1.01	VSTUPNÍ HALA	260,19
1.02	SCHODIŠTĚ	17,08
1.03	VÝTAH	3,06
1.04	SKLAD	19,41
1.05	WC-CHL	11,78
1.06	WC-INVAL.	3,95
1.07	WC-D	11,33
1.08	CHODBA	251,77
1.09	SCHODIŠTĚ	16,76
1.10	ÚKLID	6,1
1.11	WC-CHL	16,34
1.12	WC-D	25,24
1.13	WC-UČ.	4,39
1.14	VSTUP	37,66
1.15	SCHODIŠTĚ	14,07
1.16	CHODBA	97,99
1.17	VÝTAH	3,06
1.18	CHODBA	54,37
1.19	VSTUP	32,58
1.20	SCHODIŠTĚ	14,07
1.21	CHODBA	59,06
1.22	WC-D	11,23
1.23	WC-UČ.	4,47
1.24	WC-CHL	8,92
1.25	SKLAD	6,5
G.1.01– G.1.32	GASTROPROVOZ (viz. <i>díleč tabulka místností</i>)	319,26
G.1.33	JIDELNA	411,04
G.1.02	GASTROPROVOZ	343,3
T.1.01	SKLAD	26,75
T.1.02	ŠATNA-CHL	18,75
T.1.03	UMÝVÁRNA-CHL.	11,78
T.1.04	UMÝVÁRNA-D	11,77
T.1.05	ŠATNA-D	18,82
T.1.06	WC-D	9,80
T.1.07	WC-CHL	10,01
U.1.01	UČEBNA KMENOVÁ	61,37
U.1.02	UČEBNA-PŘÍRODNÍ VĚDY	72,72
U.1.03	KABINET	25,2
U.1.04	SKLAD	26,17
U.1.05	UČEBNA KMENOVÁ	61,38
U.1.06	KABINET	25,2
U.1.07	UČEBNA KMENOVÁ	61,37
U.1.08	KABINET	36,74
U.1.09	KABINET	32,4
U.1.10	UČEBNA KMENOVÁ	61,38
U.1.11	UČEBNA-VÝPOČETNÍ TECHNIKA	69,73
U.1.12	UČEBNA-VÁŘENÍ	71,17
U.1.13	UČEBNA-DÍLNÝ	71,17
U.1.14	KABINET	21,6
U.1.15	ŠKOLNÍ DRUŽINA	79,18

Celková plocha [m²]: 2611,77

Číslo	účel místnosti	Plocha [m ²]
E.1.01	ATRIUM	199,96

*** ***		***	DO.MM.DD.RR
AKS2	AKS2	VERBODEN	DAUM

DOKUMENTACE PRO STAVEBNÍ POVOLENÍ

 $\pm 0.00 = 324.50 \text{ m bpv}$

Novostavba základní školy v Kolovratech

Generální projektant

HLAVÁČEK & PARTNER
architektonický ateliér

HIVÁČEK & PARTNER S.R.O.
Archeologická 2256/1
155 00 Praha 5

Architekt
Lea arch. Maria HlouskovaIng. arch. Martin Hlaváček
Ing. arch. Pavel Svoboda

Stupeň	č. zakázky
DSP	HPA 21 09 6

Profese	ZDRAVOTNĚ
---------	-----------

výkresu

20