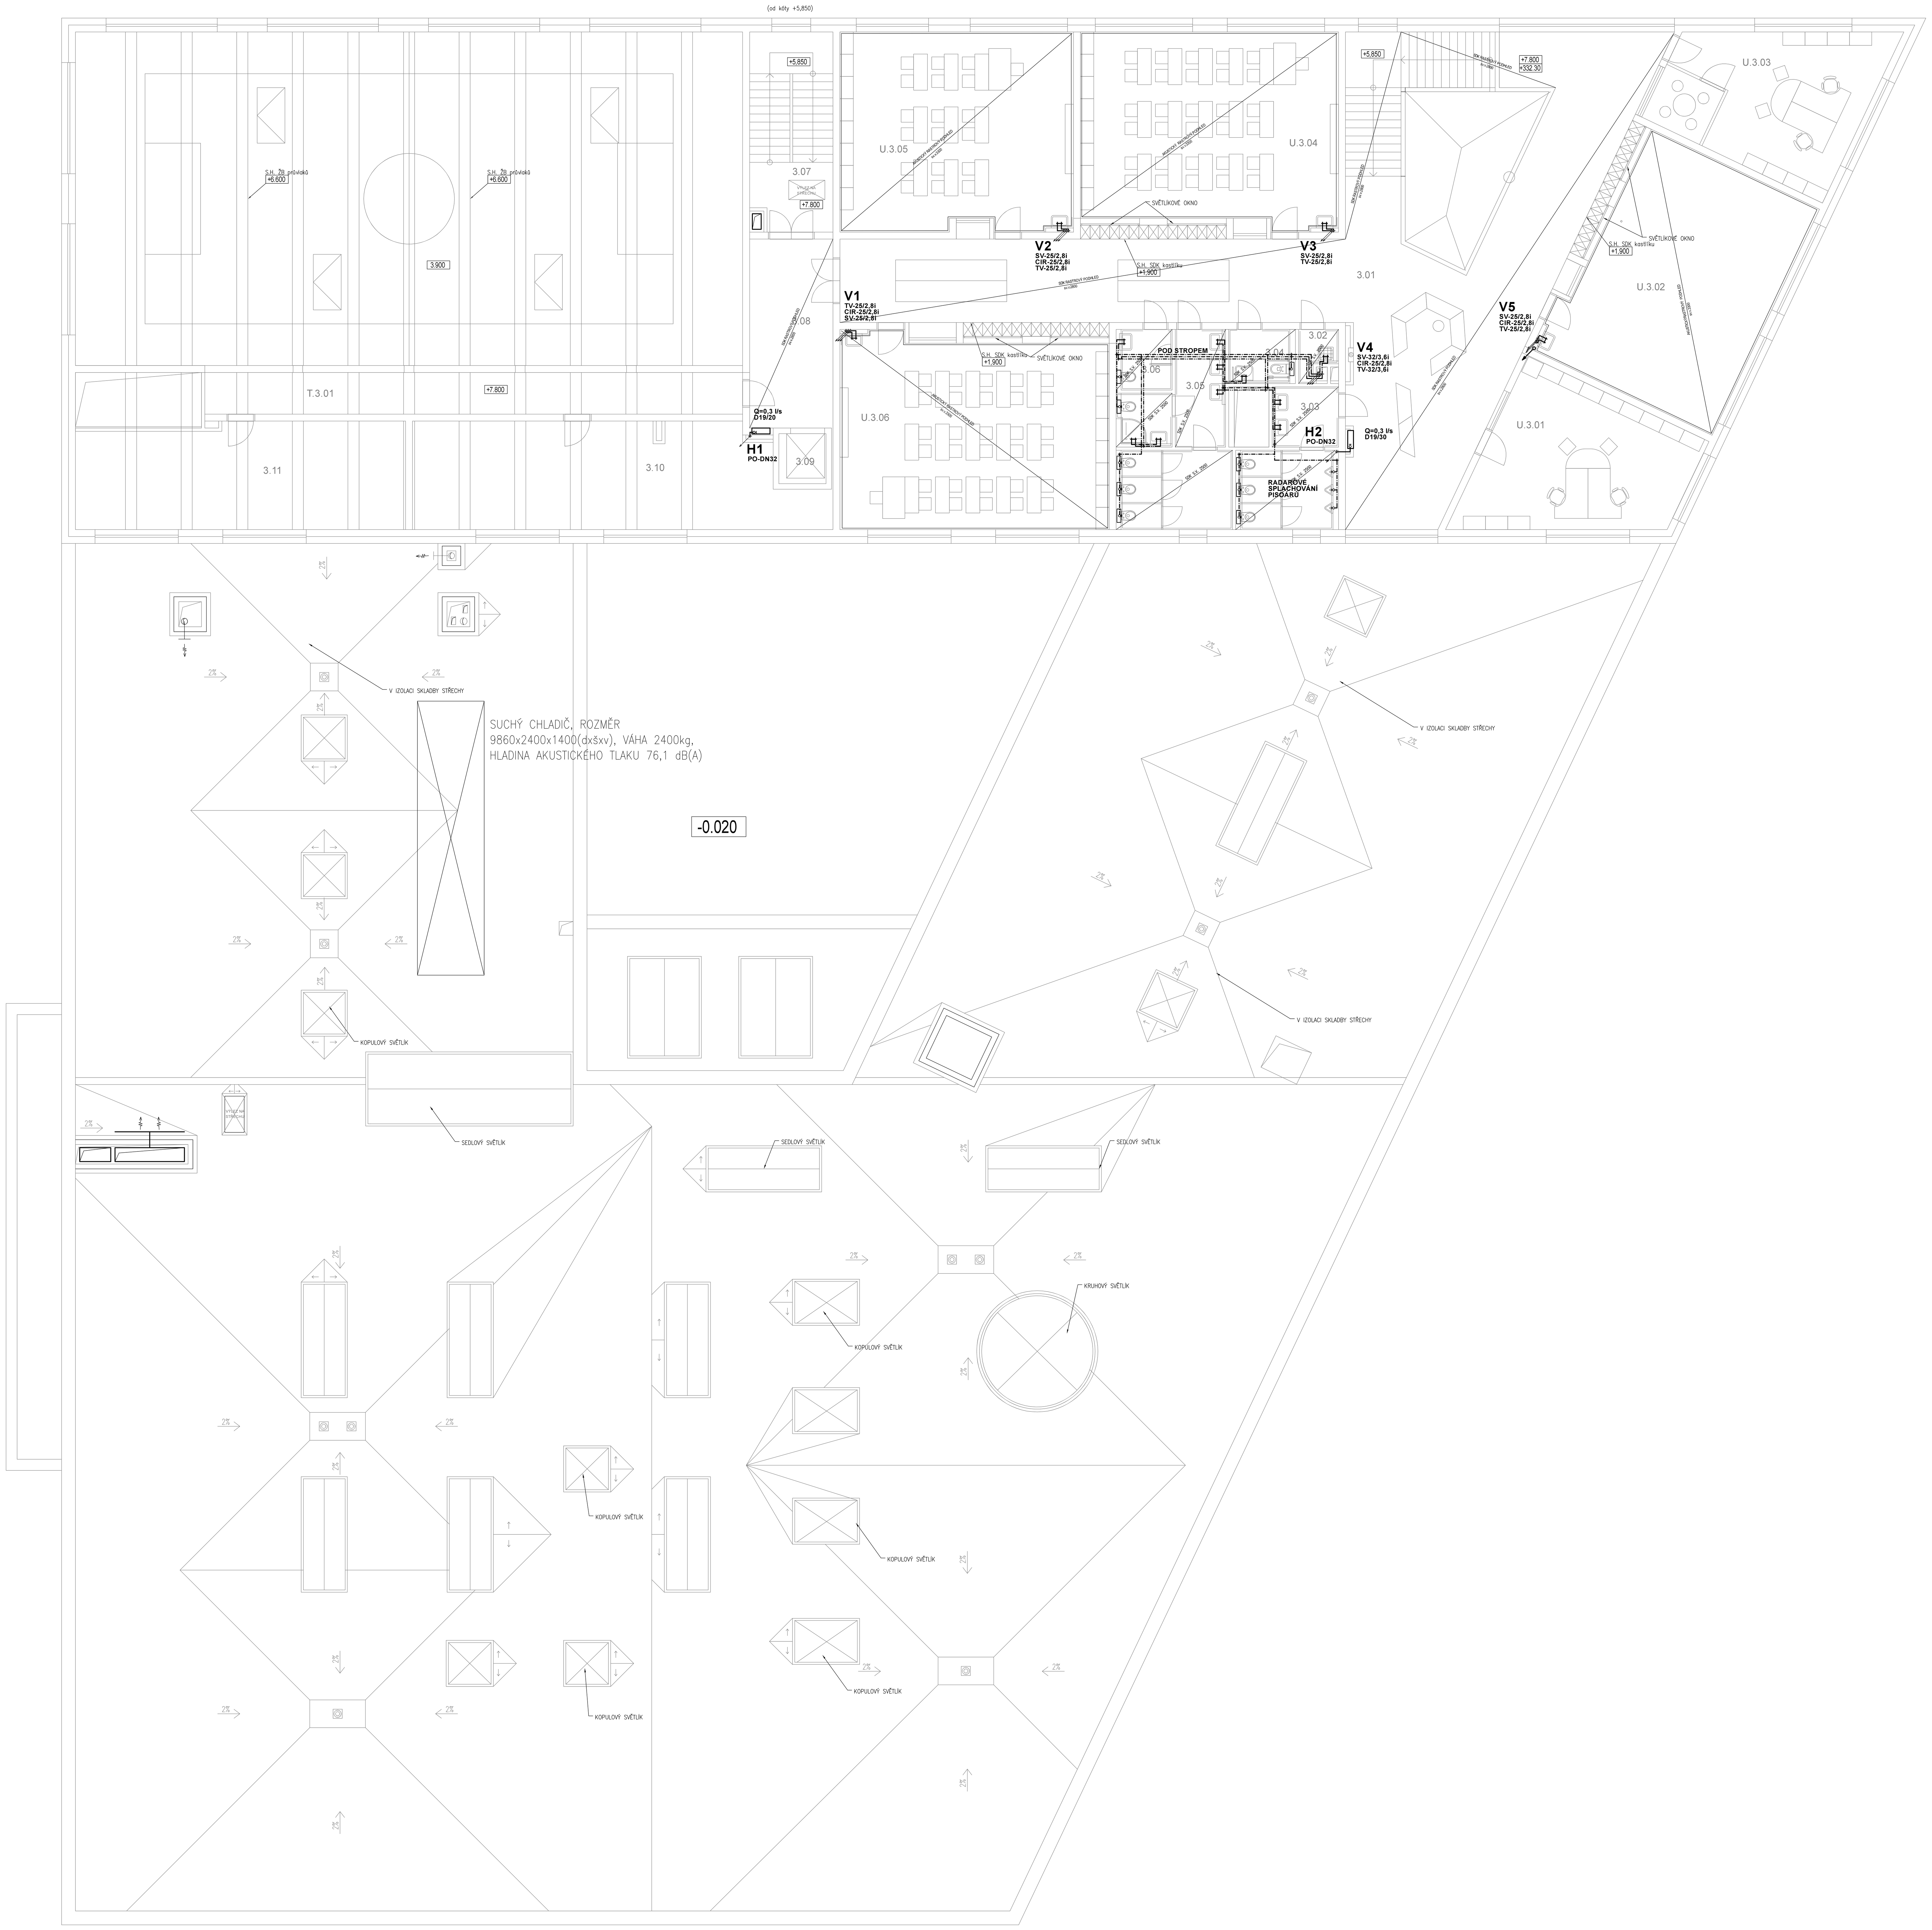

Tabulka místností 3.NP

Číslo	Účel místnosti	Plocha [m²]
3.01	CHODBA	147,31
3.02	ÚKLID	2,02
3.03	WC-CHL.	16,35
3.04	WC IVALID.	3,87
3.05	WC-D.	25,24
3.06	WC-UČ.	4,39
3.07	SCHODIŠTĚ	7,53
3.08	CHODBA	20,4
3.09	VÝTAH	3,06
3.10	SKLAD	53,27
3.11	SKLAD	44,62
T.3.01	OCHOZ	33,86
U.3.01	KABINET	37,58
U.3.02	UČEBNA	61,38
U.3.03	KABINET	36,74
U.3.04	UČEBNA KMENOVÁ	63,37
U.3.05	UČEBNA-JAZYKY	59,43
U.3.06	UČEBNA KMENOVÁ	66,05

Celková plocha [m²]: 686,47

LEGENDA POTRUBÍ:

- NOVÝ ROZVOD SV
- NOVÝ ROZVOD TV
- NOVÝ ROZVOD CIRKULACE
- NOVÝ POŽÁRNÍ VODOVOD
- NOVÝ ROZVOD ZMĚKČENÉ SV
- VODOVODNÍ PŘÍPOJKA

REVIZE	POPIS REVIZE	VYPRACOVAL	DATUM
**	*** ***	***	DD.MM.RRRR

DOKUMENTACE PRO STAVEBNÍ POVOLENÍ

±0.00 = 324.50 m bpv

Výškový systém: BALT-PV
Souřadnicový systém: S-JTSK

Název akce

Novostavba základní školy v Kolovratech

Generální projektant	Investor	Zpracovatel části
Hlaváček & Partner architektonický atelier Hlaváček a Partner s.r.o. Archeologická 2256/1 155 00 Praha 5	Obec Kolovraty Mírová 364/34 103 00 Praha - Kolovraty	*** Propi PROJEKČNÍ ATELIER PUJMANOVÉ 1755/1, ŘÍČANY TEL: +420 212242549 FAX: +420 212242549 GSM: +420 603461881 EMAIL: FIRMA@PROPI.CZ URL: WWW.PROPI.CZ
Architekt	**HIP** / **vypracoval**	**Zodpovědný projektant části**
Ing. arch. Martin Hlaváček Ing. arch. Pavel Svoboda	Ing. Ilona Matějíčková Martin Kreč	Ing. Petr Štěpánek

Stupeň	č. zakázky	Měřítko	Formáty	Revize	Datum	Část dok.	Kód dok.
DSP	HPA 21.09.687	1:100	15 x A4	00	11/2021	D.1.4.1-2	VOD,KAN

Profese: ZDRAVOTNĚ TECHNICKÉ INSTALACE - VODOVOD,KANALIZACE

SO 02 01

Název výkresu

Půdorys 3.np - vodovod

Číslo výkresu: 09