


[illegible]

POZNÁMKA

STÁVAJÍCÍ KONSTRUKCE
BOURANÉ KONSTRUKCE
NOVÉ KONSTRUKCE

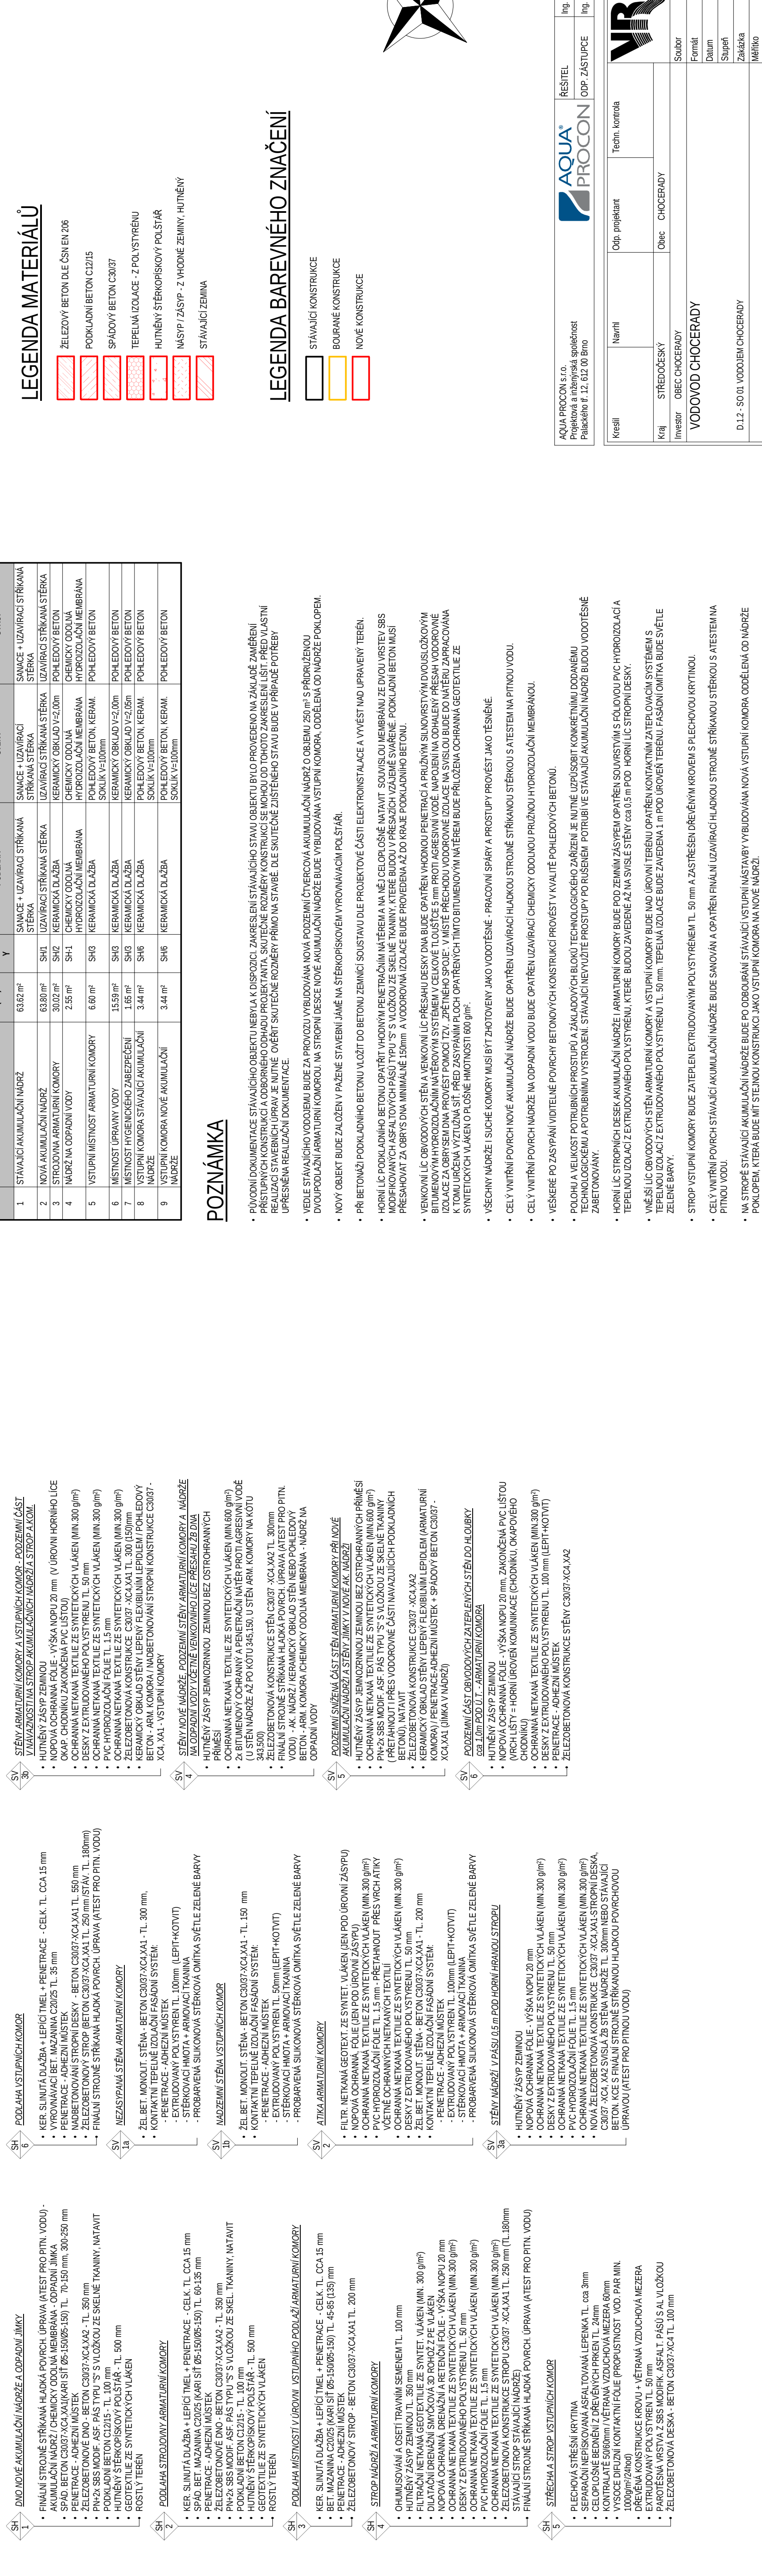