


# PŮDORYS NADZEMNÍ ČÁSTI

1:100

## SKLADBY KONSTRUKCI

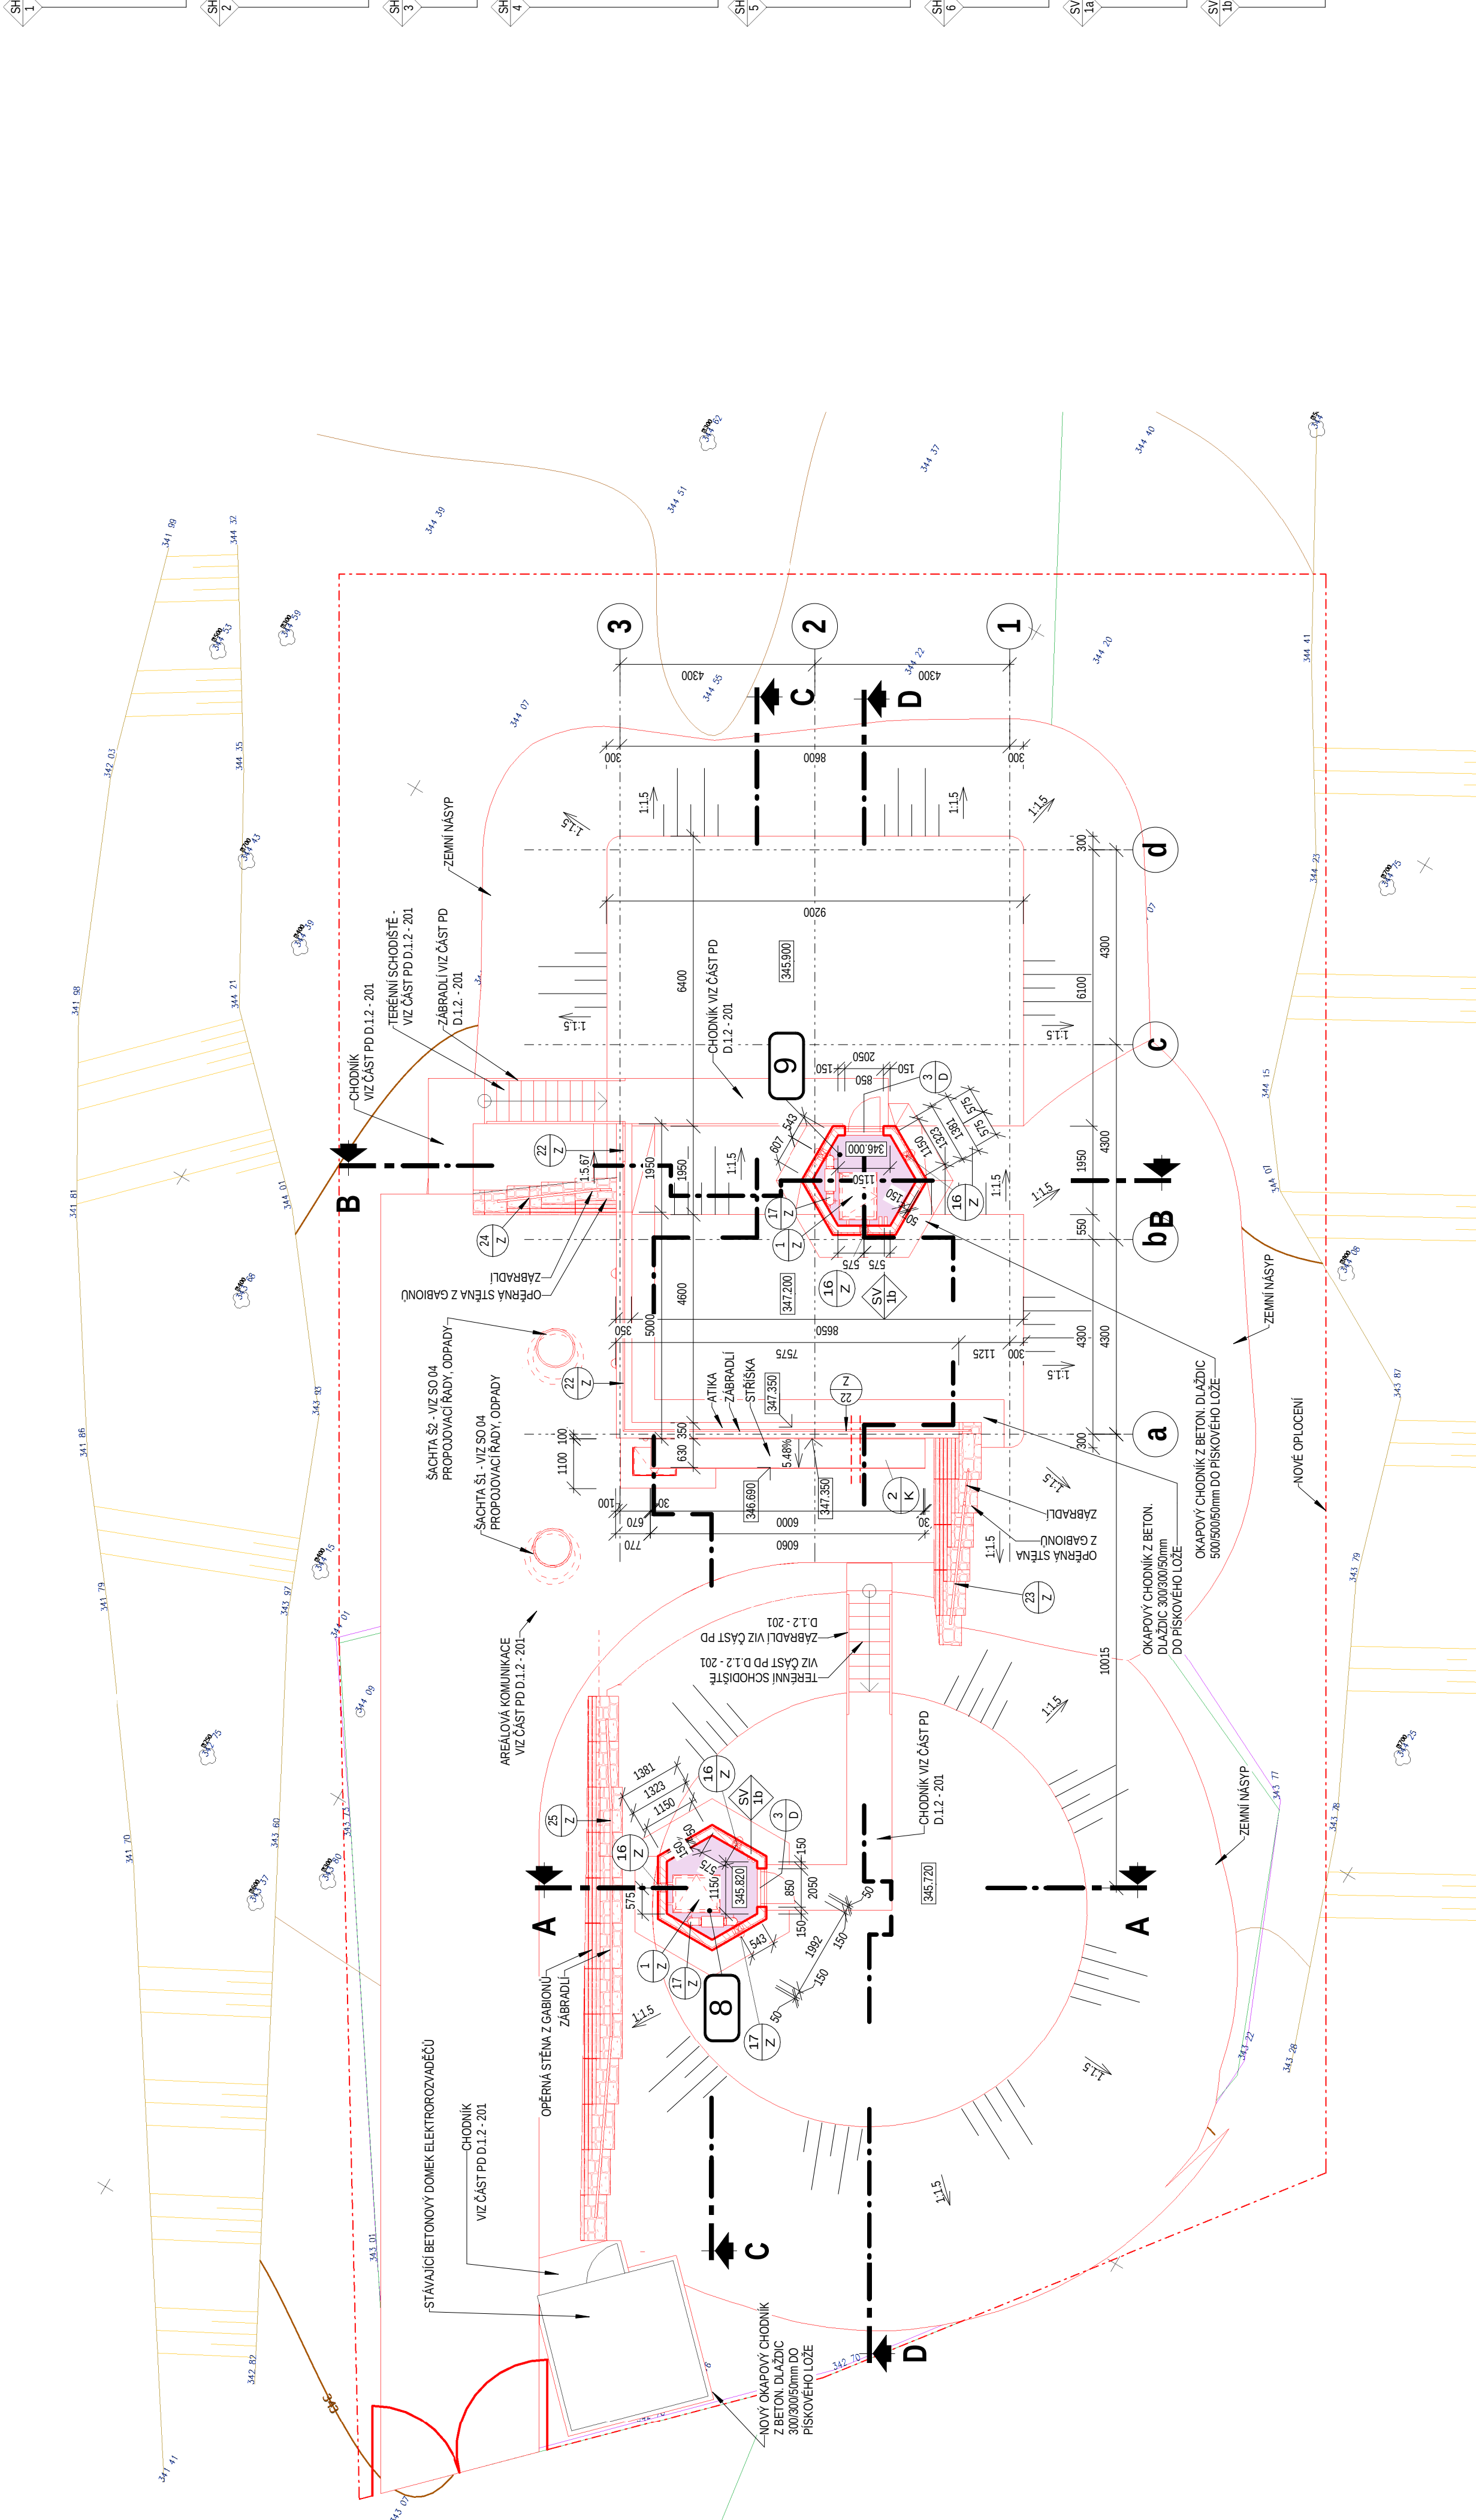

## LEGENDA BAREVNÉHO ZNAČENÍ

|                                           | STAVAJÍCÍ KONSTRUKCE | BOURANÉ KONSTRUKCE | NOVÉ KONSTRUKCE |
|-------------------------------------------|----------------------|--------------------|-----------------|
| JELEŽNÝ BETON DLE ČSN EN 1206             |                      |                    |                 |
| POUKALANÝ BETON C20/25                    |                      |                    |                 |
| SMÁČOVÝ BETON C30/37                      |                      |                    |                 |
| TEREZNÍ ZÁKLADY - POLYSTYRENU             |                      |                    |                 |
| UTUŘENÝ ŠTERBOVISKÝ POLYSTÁR              |                      |                    |                 |
| NÁSTUPÍ ZÁSTĚP - 3 MOČNÉ ZEMINY, AUTUŘENÝ |                      |                    |                 |
| STAVAJÍCÍ ZEMINA                          |                      |                    |                 |

## LEGENDA MATERIÁLŮ

|  |                                           |
|--|-------------------------------------------|
|  | ŽELEZOVÝ BETON DLE ČSN EN 206             |
|  | PODKLADNÍ BETON C12/15                    |
|  | SPÁDOVÝ BETON C30/37                      |
|  | TEPELNÁ IZOLACE - Z POLYSTYRENU           |
|  | HUTNĚNÝ ŠTERKOPÝVÝ POLŠTÁŘ                |
|  | NÁSTYP/ZÁSEYP - Z VÝHODNÉ ZEMINY, HUTNĚNÝ |
|  | STÁVAJÍCÍ ZEMINA                          |

## LEGENDA MÍSTNOSTÍ A NÁDRŽÍ

| označ. | účel                                    | plocha (m <sup>2</sup> ) | skladb. podlahy | podlaha                                | stěry                                  | upravní potrubí | strop                                  |
|--------|-----------------------------------------|--------------------------|-----------------|----------------------------------------|----------------------------------------|-----------------|----------------------------------------|
| 1      | stavičací akumulací na vzduch           | 68,82                    |                 | sanice + uzavírací stříška             | sanice + uzavírací stříška             |                 | sanice + uzavírací stříška             |
| 2      | nová kumulační nádrž                    | 68,80                    | SH2             | keramická dlažba, stěna                | keramická dlažba, stěna                |                 | keramická dlažba, stěna                |
| 3      | stávající akumulací komory              | 50,09                    | SH3             | keramická dlažba                       | keramická dlažba v250m                 |                 | poheľový beton                         |
| 4      | na vzduch na odpadní vody               | 2,55                     | SH1             | chemický odolná hydroizolaceí membrána | chemický odolná hydroizolaceí membrána |                 | chemický odolná hydroizolaceí membrána |
| 5      | vstupní místnosti armatury komory       | 6,00                     | SH3             | keramická dlažba                       | sanice, beton, keram. dlažba           |                 | poheľový beton                         |
| 6      | místnosti upravní vody                  | 15,59                    | SH3             | keramická dlažba                       | keramická dlažba v250m                 |                 | poheľový beton                         |
| 7      | místnosti hygienického zabezpečení      | 1,61                     | SH3             | keramická dlažba                       | keramický obklad v250m                 |                 | poheľový beton                         |
| 8      | vstupní komora stávající akumulací      | 344                      | SH6             | keramická dlažba                       | poheľový beton, keram. dlažba          |                 | poheľový beton                         |
| 9      | vstupní komora nové akumulací na nárůst | 344                      | SH6             | keramická dlažba                       | poheľový beton, keram. dlažba          |                 | poheľový beton                         |

## POZNÁMKA

- [illegible]

[illegible]